



PLAN DE MASSE

Ech : 1 / 250

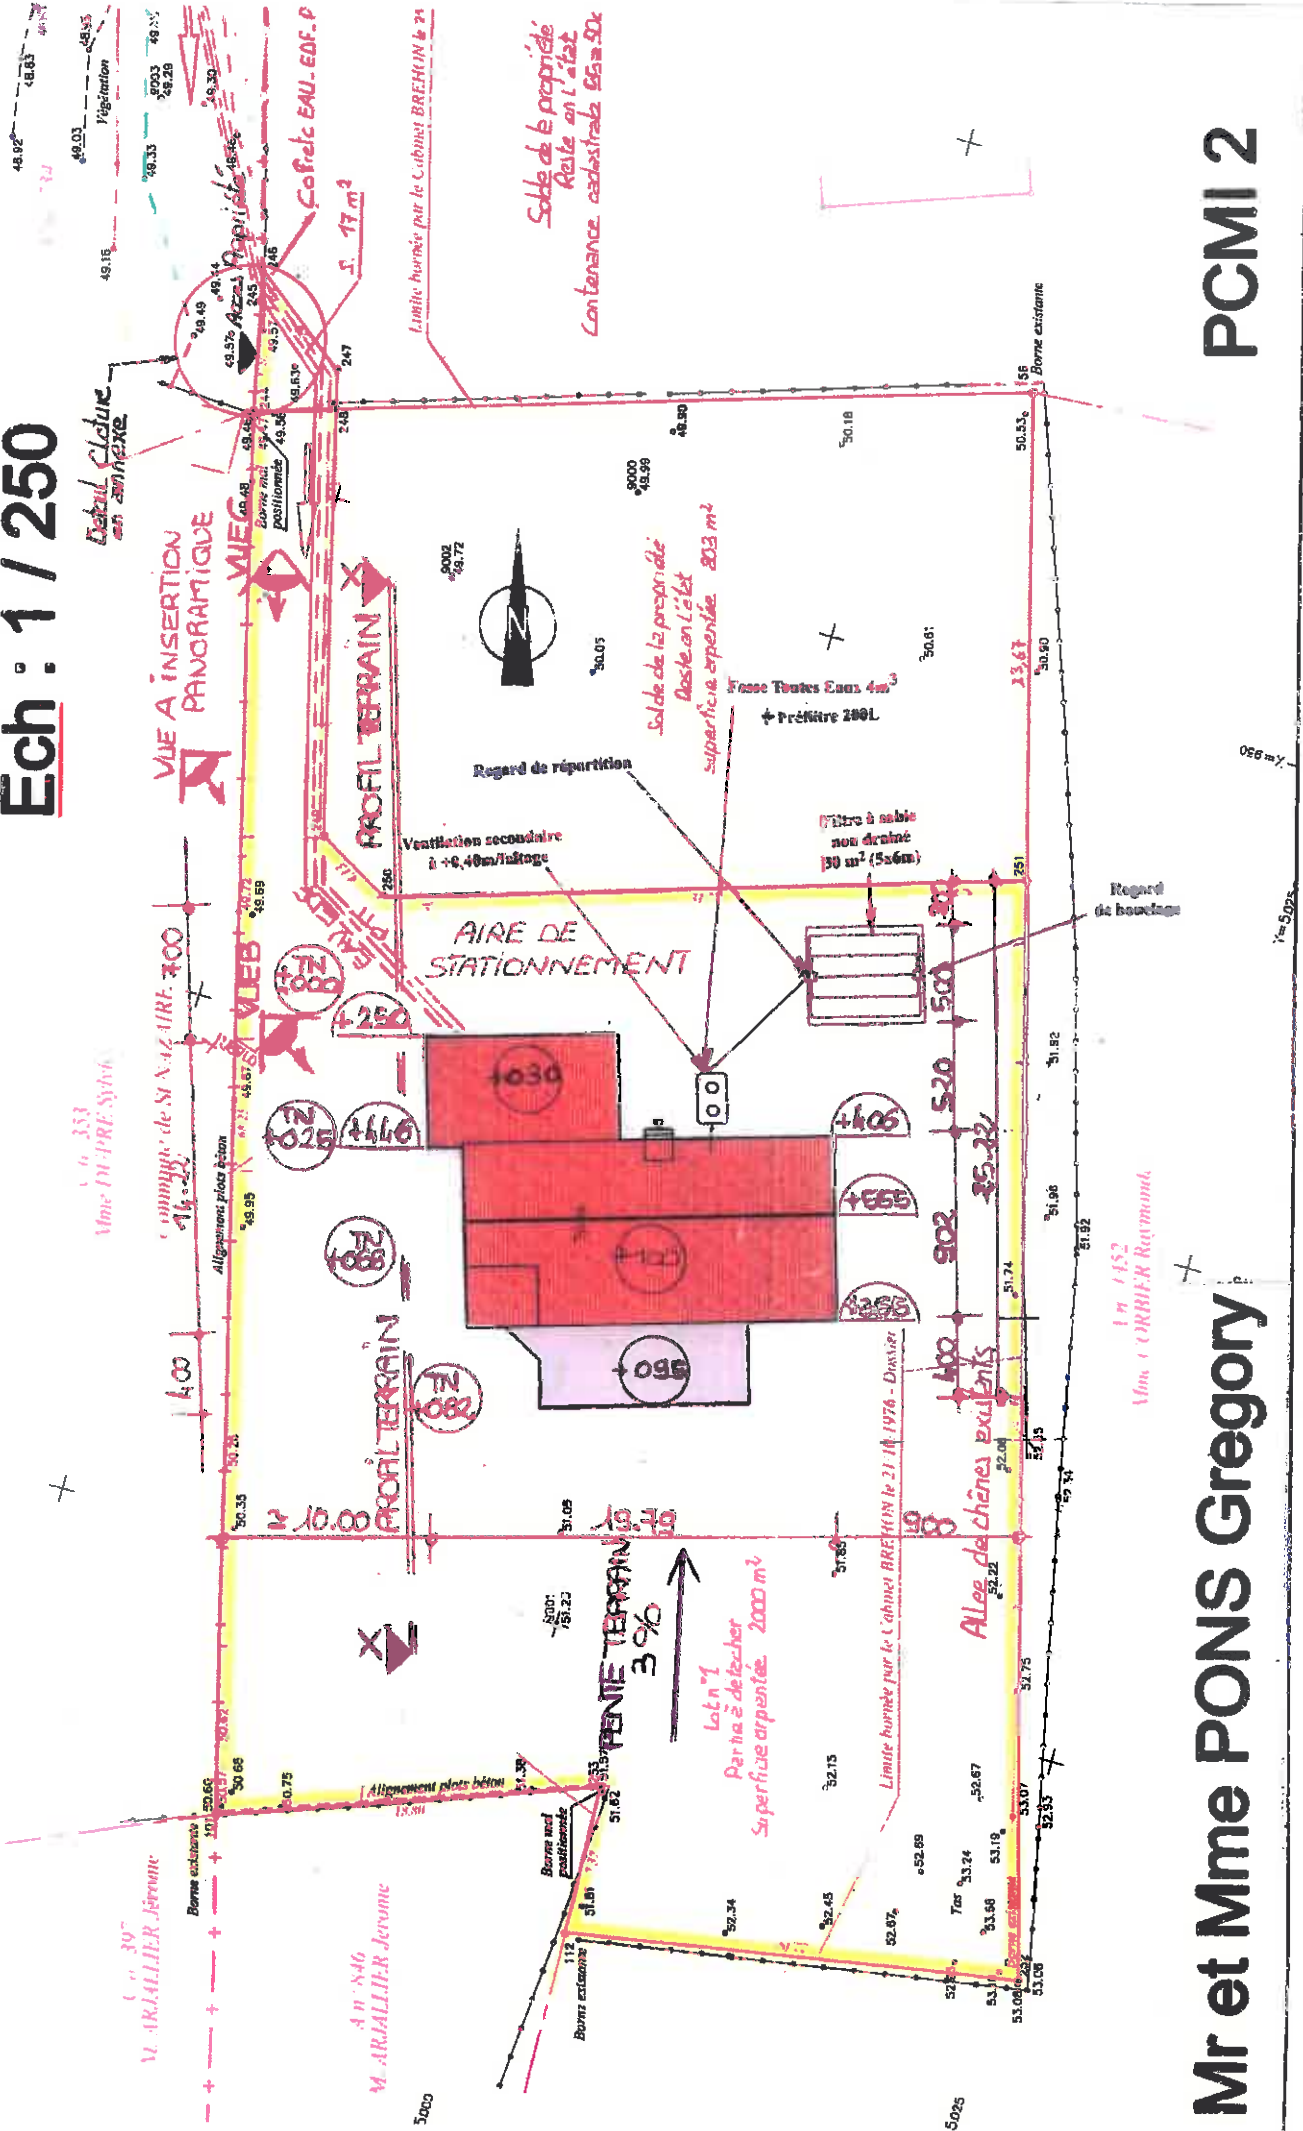

Mr et Mme PONS Gregory

PCMI 2

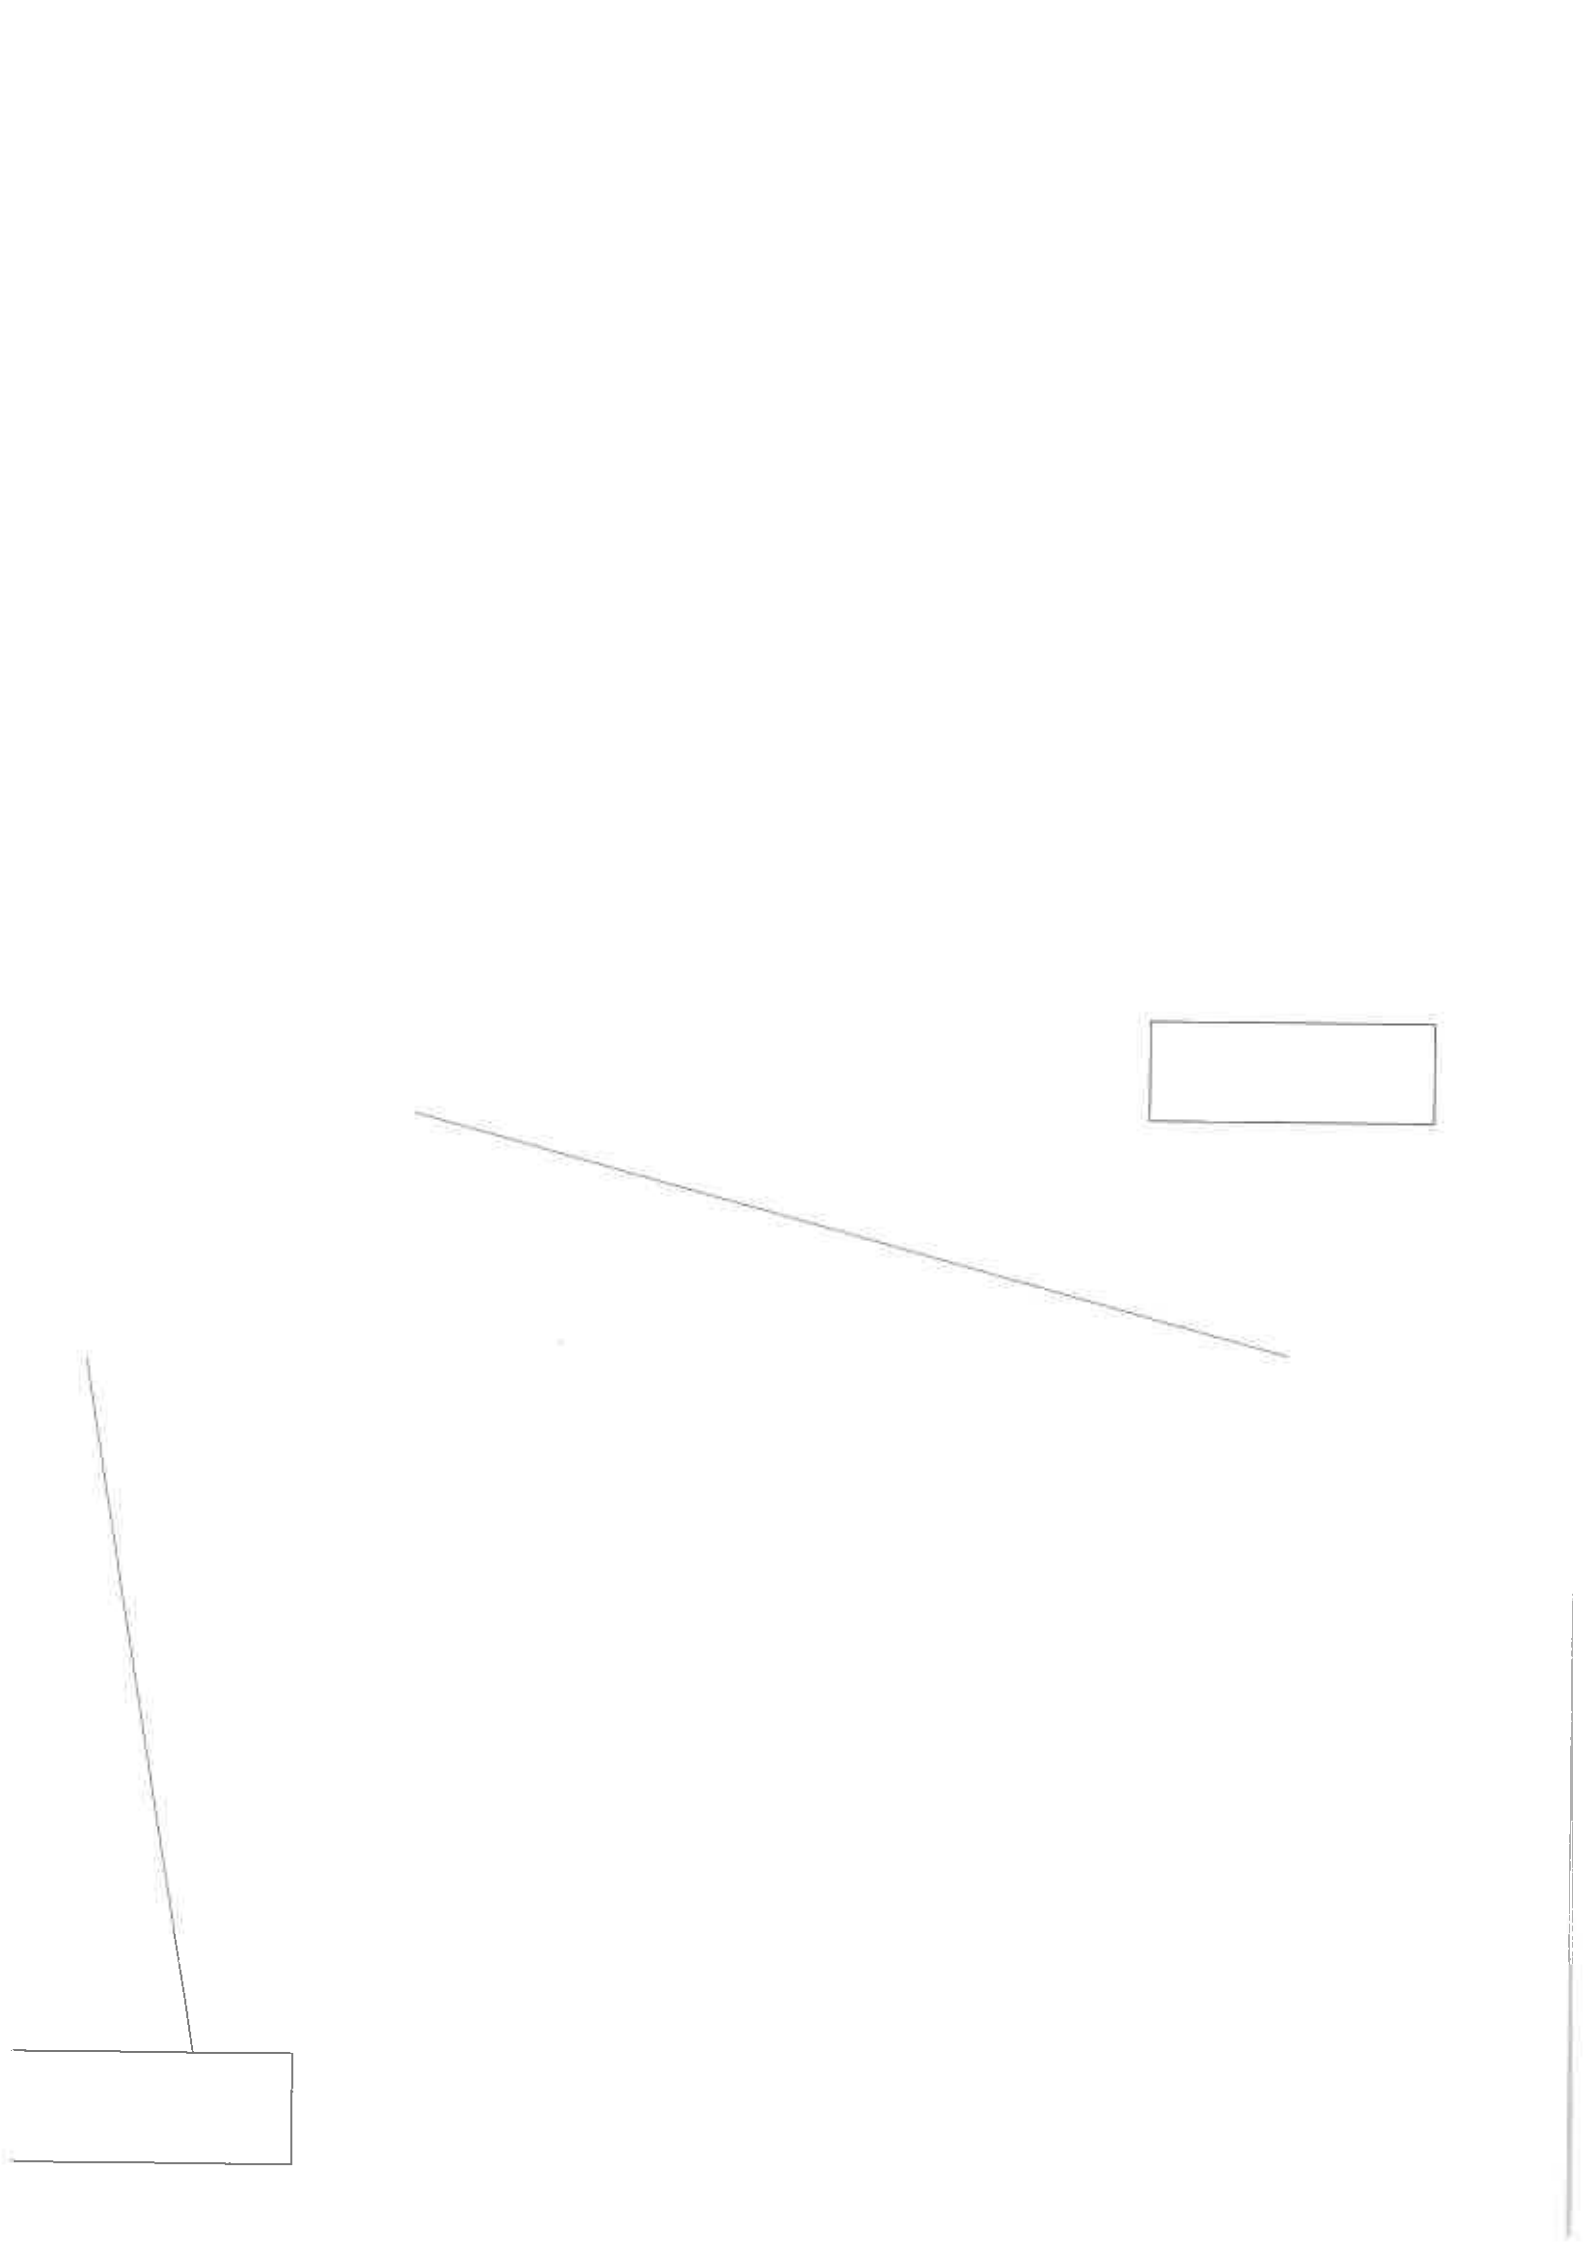

onnées GPS sont : Longitude 4°38'10.14"E ; Latitude 44°11'23.1



(extrait de la carte IGN de PONT SAINT-ESPRIT au 1/25000)



SABRE

**Avis de faisabilité du projet d'assainissement non collectif
Syndicat d'Assainissement de Bagnols sur Cèze et sa Région
COMMUNE de VENEJAN**

DESCRIPTION DU PROJET

Demandeur : PONS Grégory
Adresse du projet : Lieu-dit « Clau de la Garde »
30200 VENEJAN
Numéro de dossier : 342 13 2250 ANC 5441
Section, N° de parcelle : A, 2250 et 2253

Le projet comporte 1 habitation de 3 chambres et 1 bureau, avec un dispositif d'assainissement non collectif de type :

- 1 fosse toutes eaux de 4 m³.
- 1 épandage souterrain du type « lit filtrant vertical non drainé » de 5 mètres par 6 mètres soit un total de 30 m².

Au vu de la visite sur le terrain en date du 10/07/2013.
Le SPANC émet un avis favorable pour la demande d'autorisation d'un dispositif d'assainissement non collectif pour le projet décrit ci-dessus, sous-réserve :
Que le projet soit réalisé conformément aux plans.
Que le dossier ANC soit en adéquation avec le dossier PC.

A Saint Nazaire, le... 19 JUIL. 2013

Le directeur du SPANC
M. Laurent



CADRE A COMPLETER PAR LA MAIRIE

Date du dépôt du Permis de construire : ... 12 Août 2013 ...

N° du Permis de construire : ... 03034213... PA... 004

Le plan de masse joint dans le dossier du PC et celui situé au verso de ce document sont identiques :

OUI

NON

Visa + Cachet



Merci de faxer ce document une fois complété au SABRE au 04 66 82 98 35



Service de la Documentation Nationale du Cadastre
B2, rue du Maréchal Lyautey - 78103 Saint-Germain-en-Laye Cedex
SIRET 16000001400011

[Site Internet de l'Administration Nationale du Cadastre](#)

Impression non normalisée du plan cadastral