


Desserte du Pôle Educatif et Gare Routière - Plan de situation




DRT/DTCM - Echelle 1/25000°



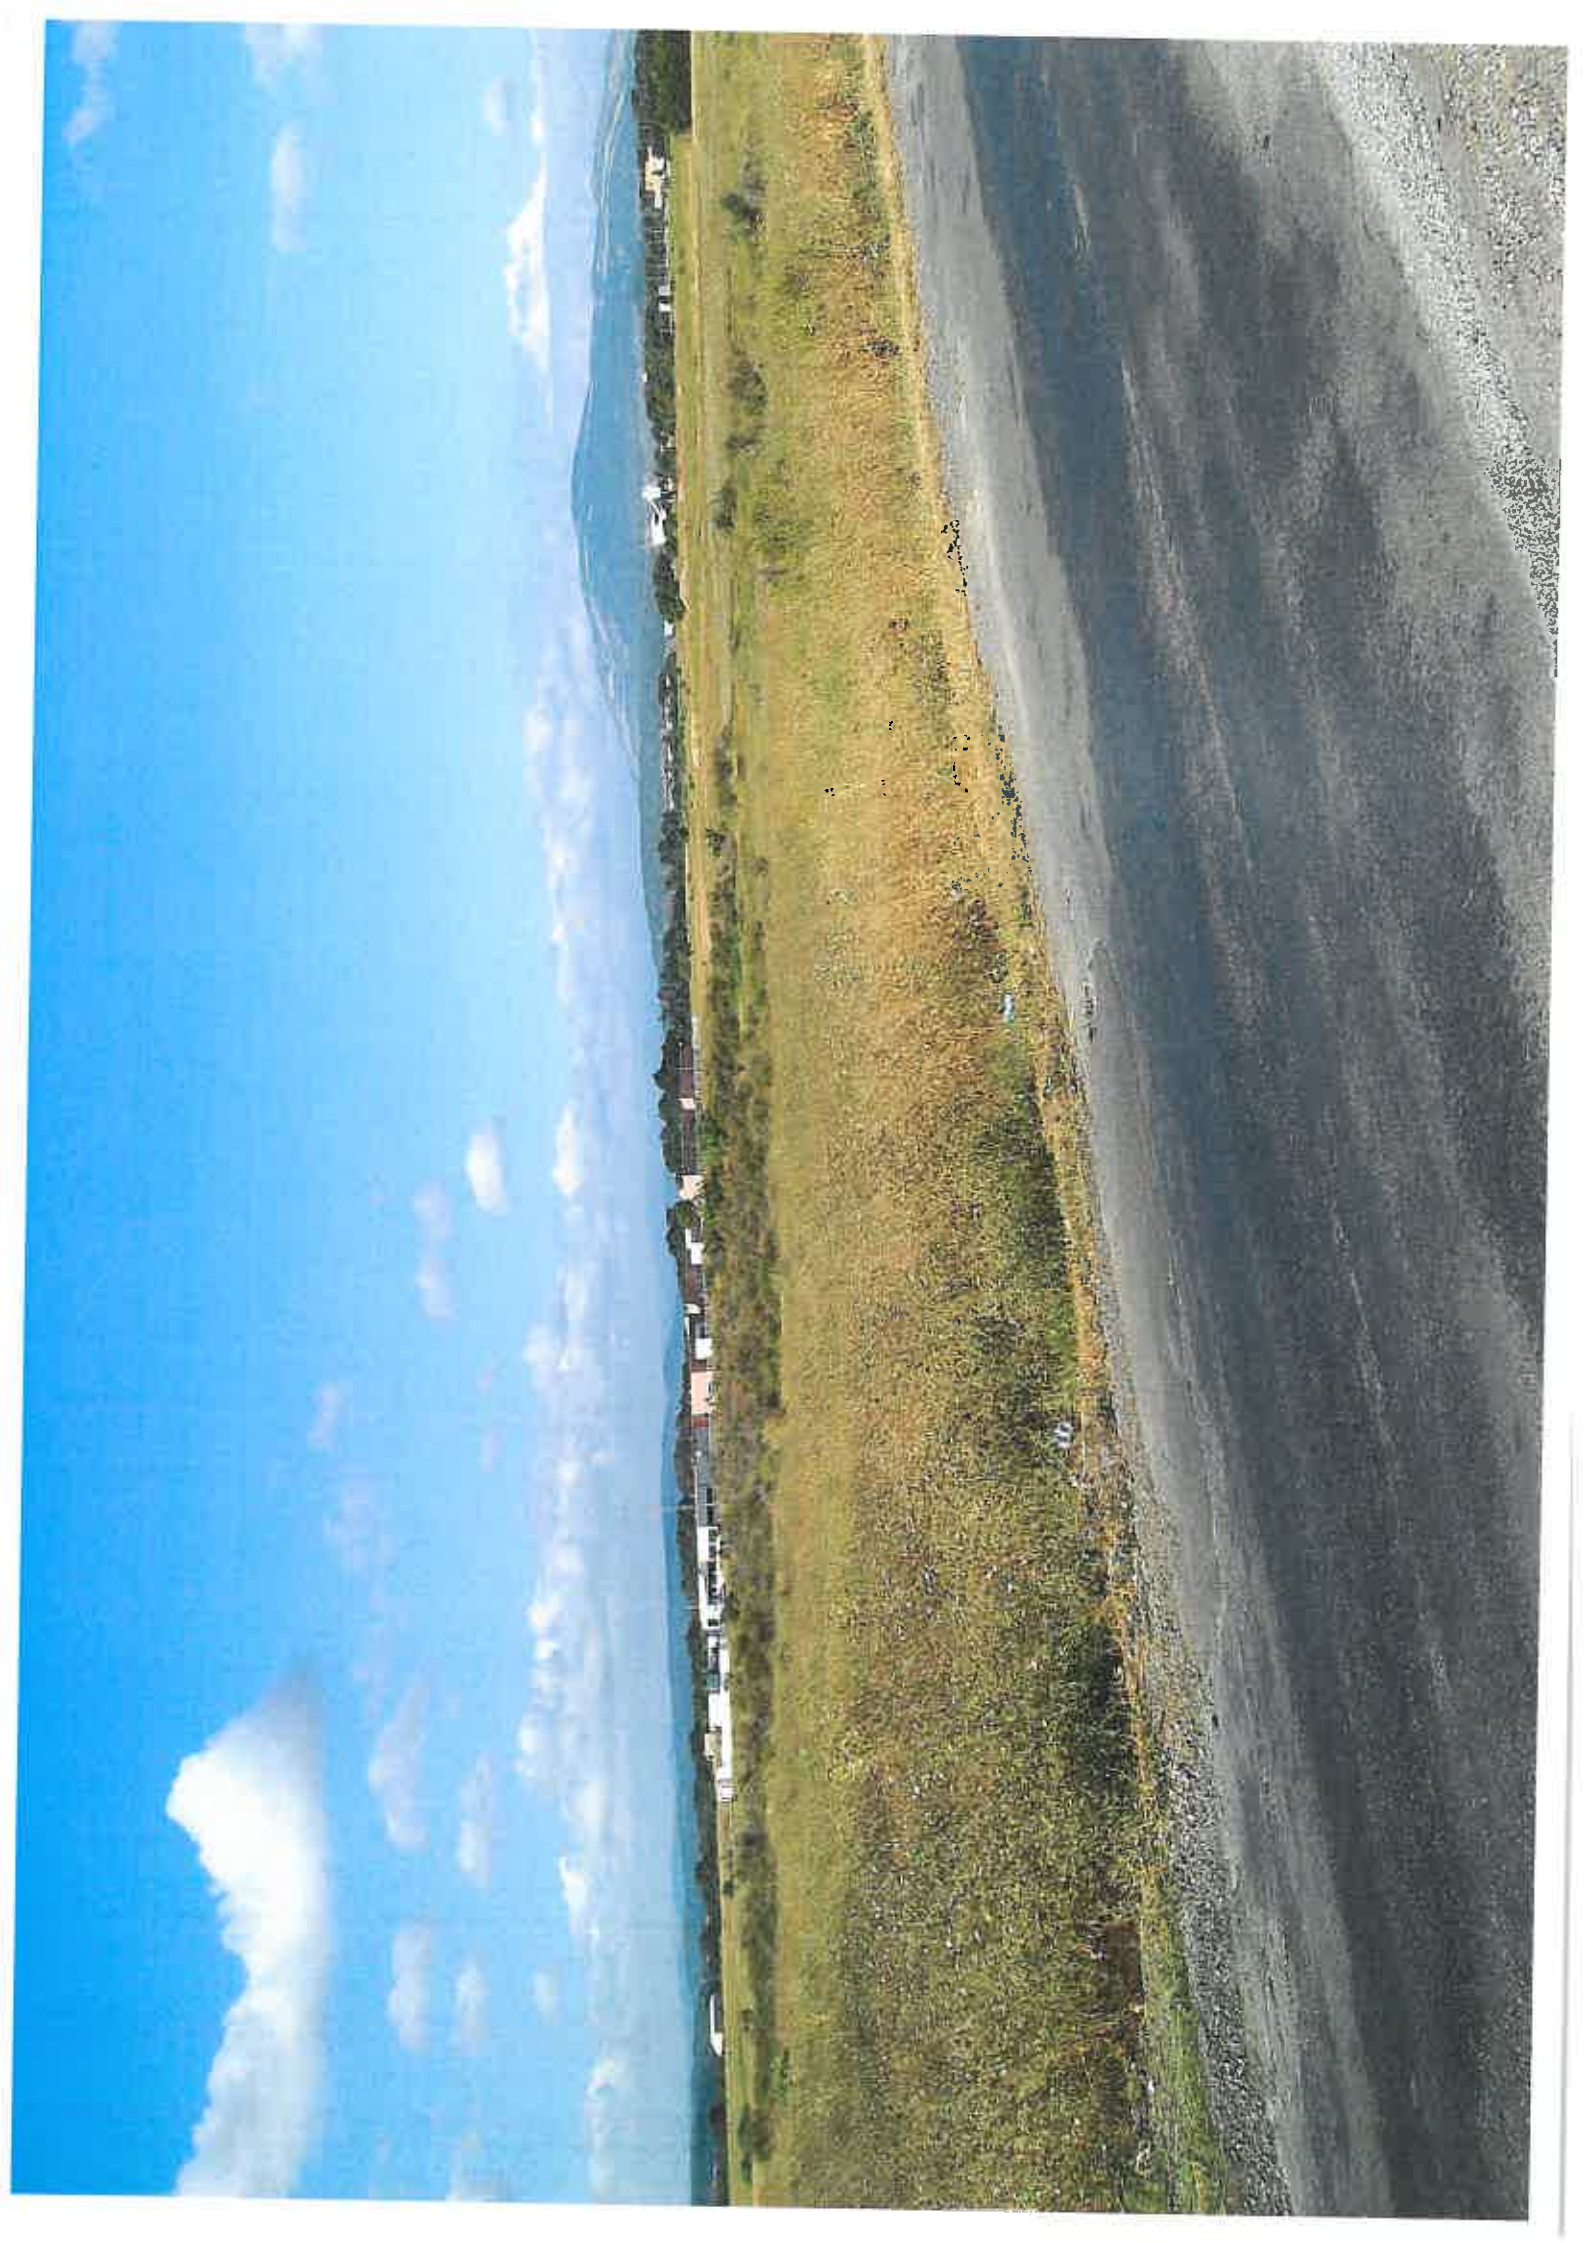


POLE AMENAGEMENT DURABLE
Direction des Routes et des Transports
Division Territoriale Corbières Minervois

Desserte du Pôle éducatif et Gare routière

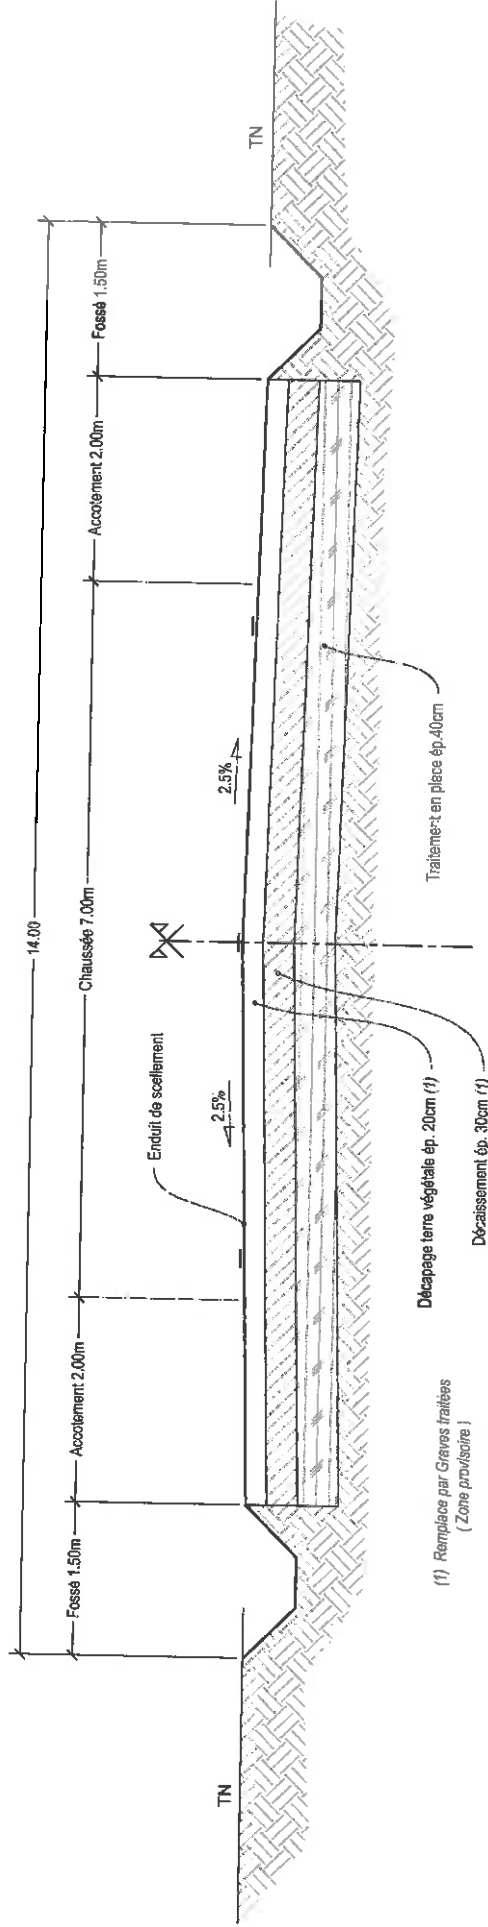


Echelle 1/50

Profil en travers type

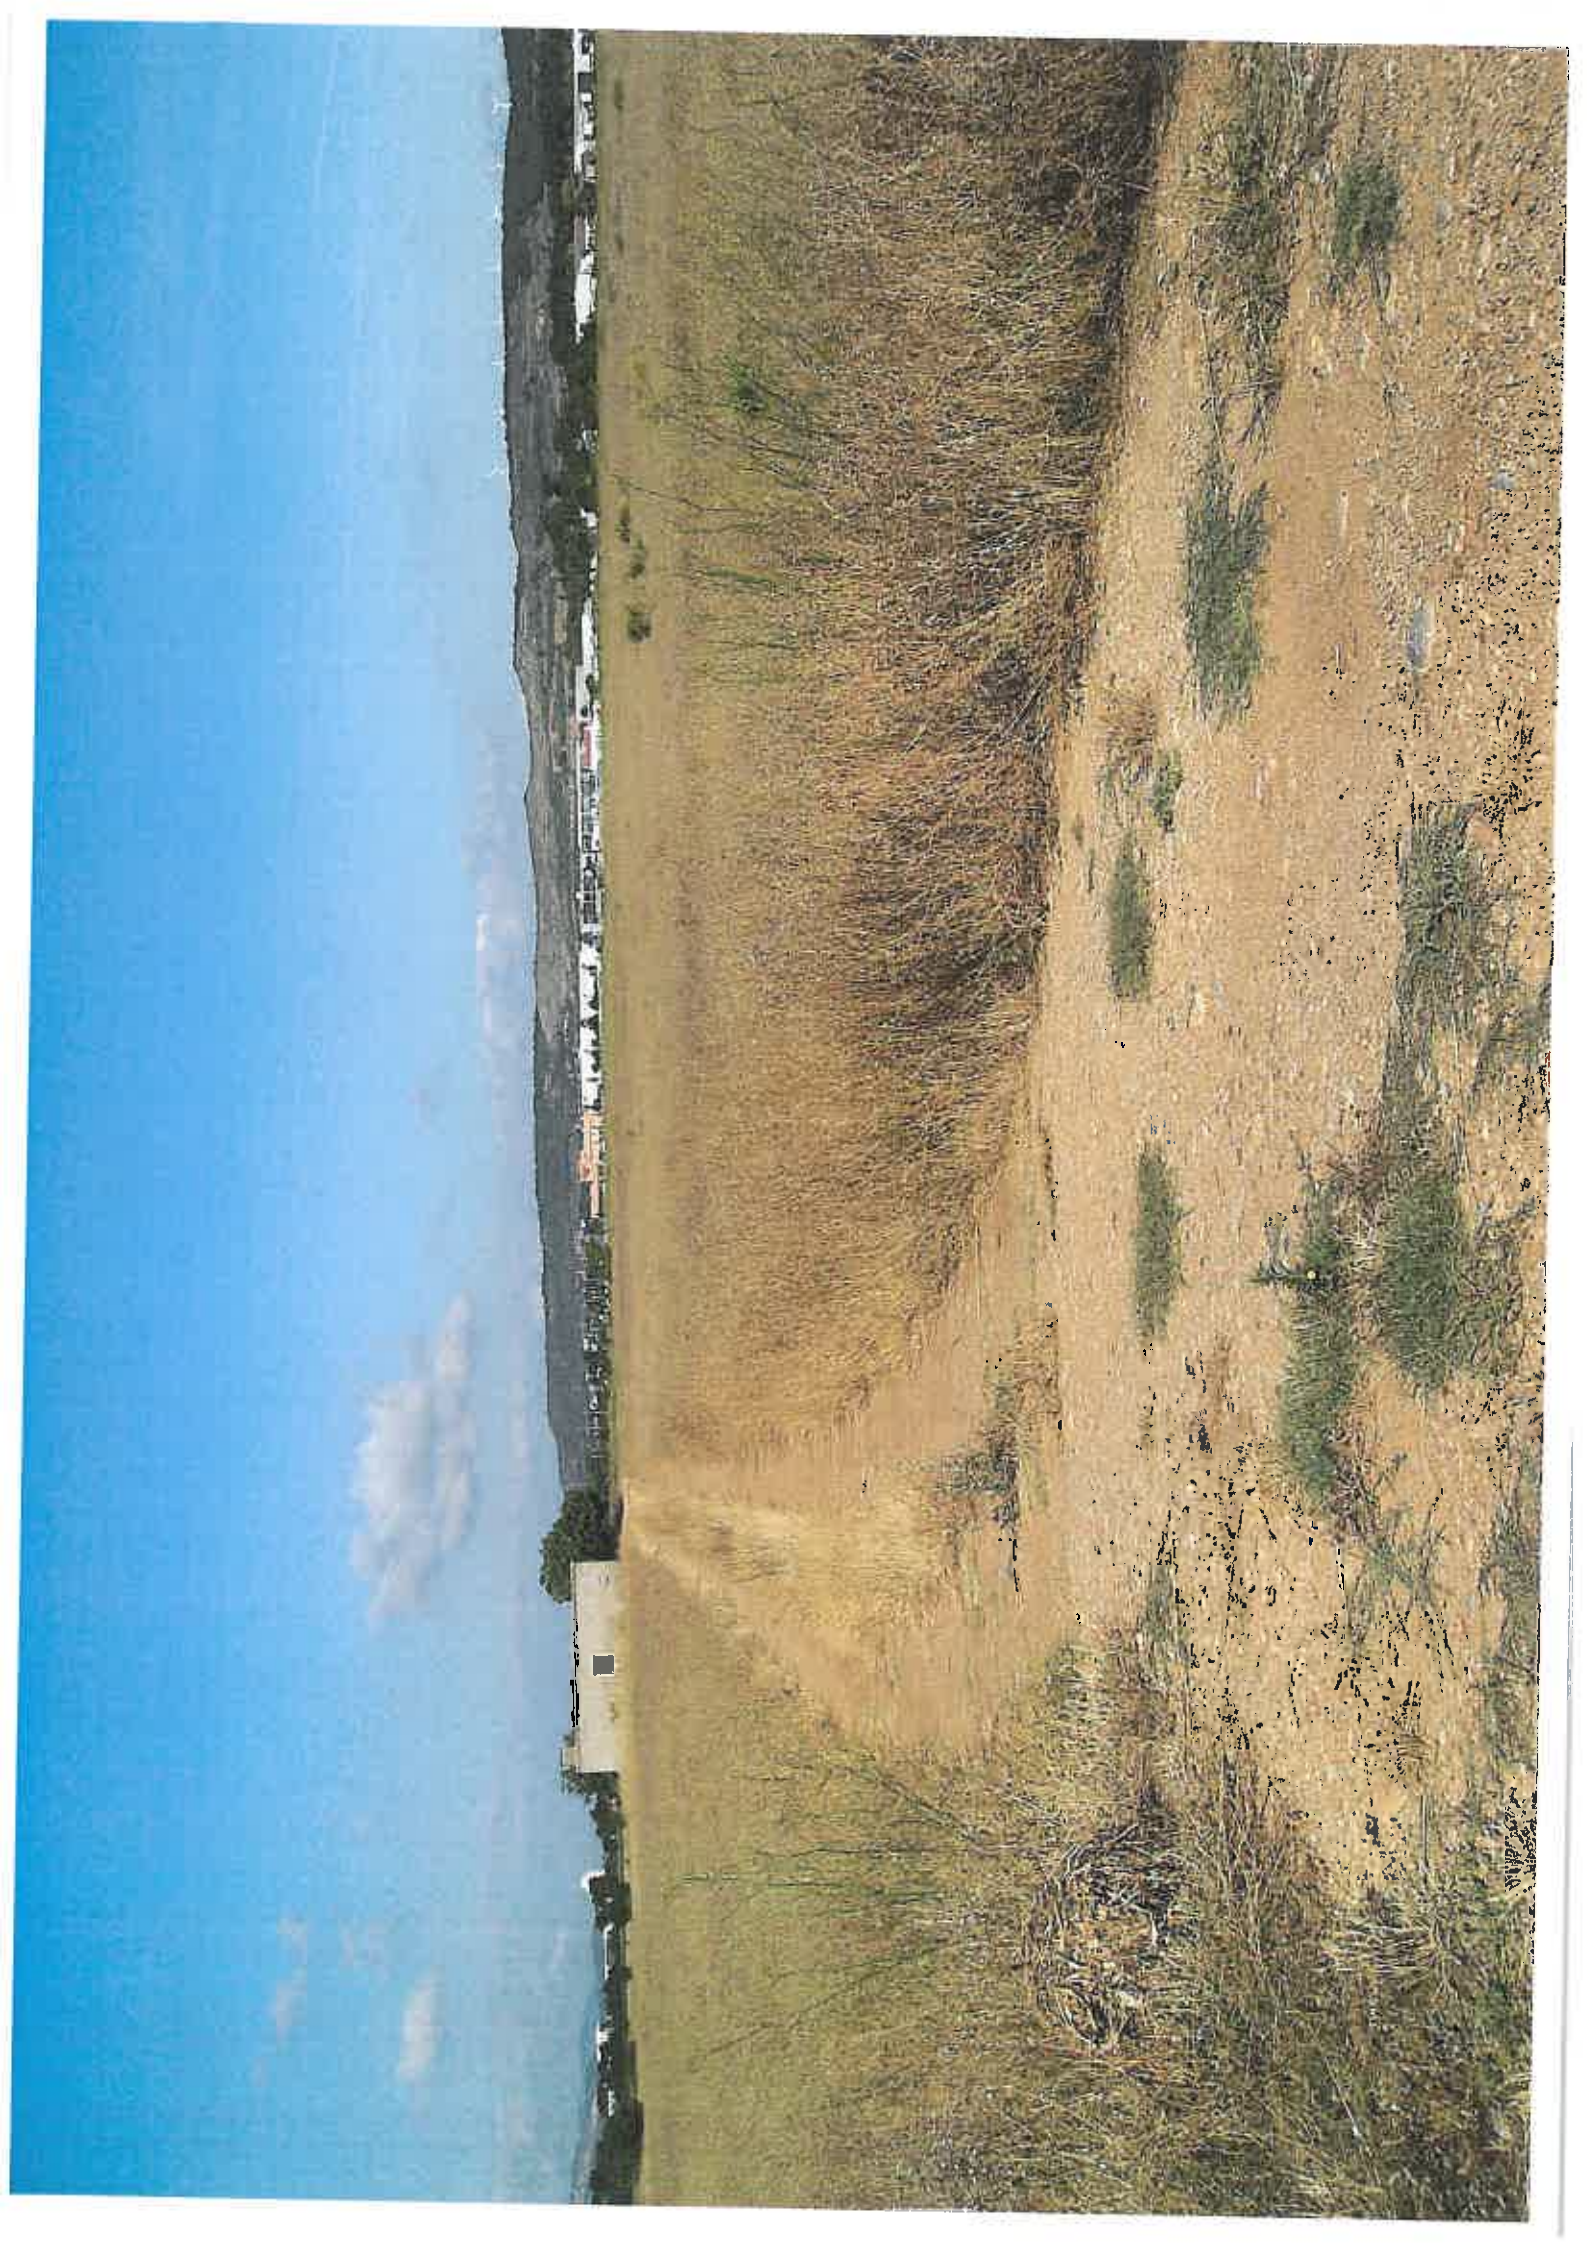



Desserte du Pôle Educatif et Gare Routière – Planche Photos

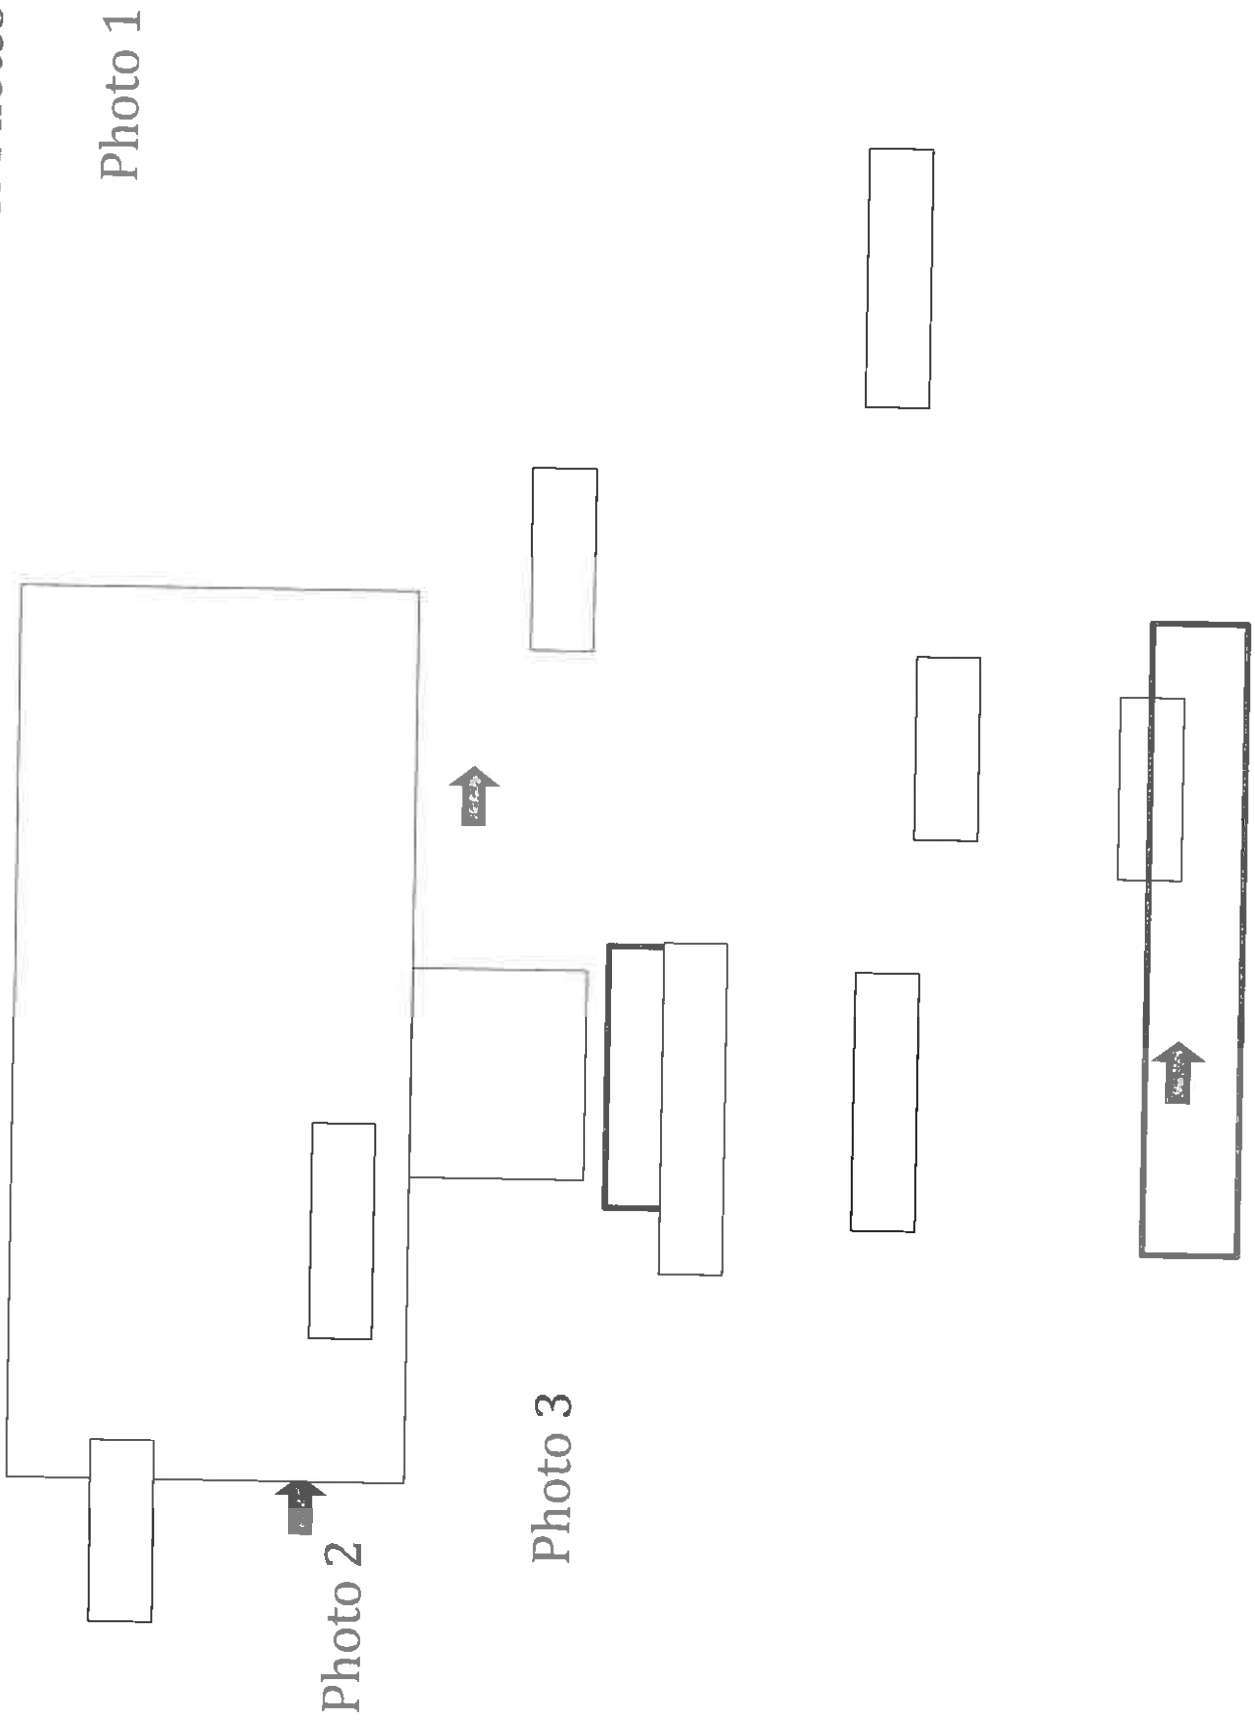


POLE AMENAGEMENT DURABLE
Direction des Routes et des Transports
Division Territoriale Corbières Minervois



Desserte du Pôle éducatif et Gare routière

Fuseau d'étude

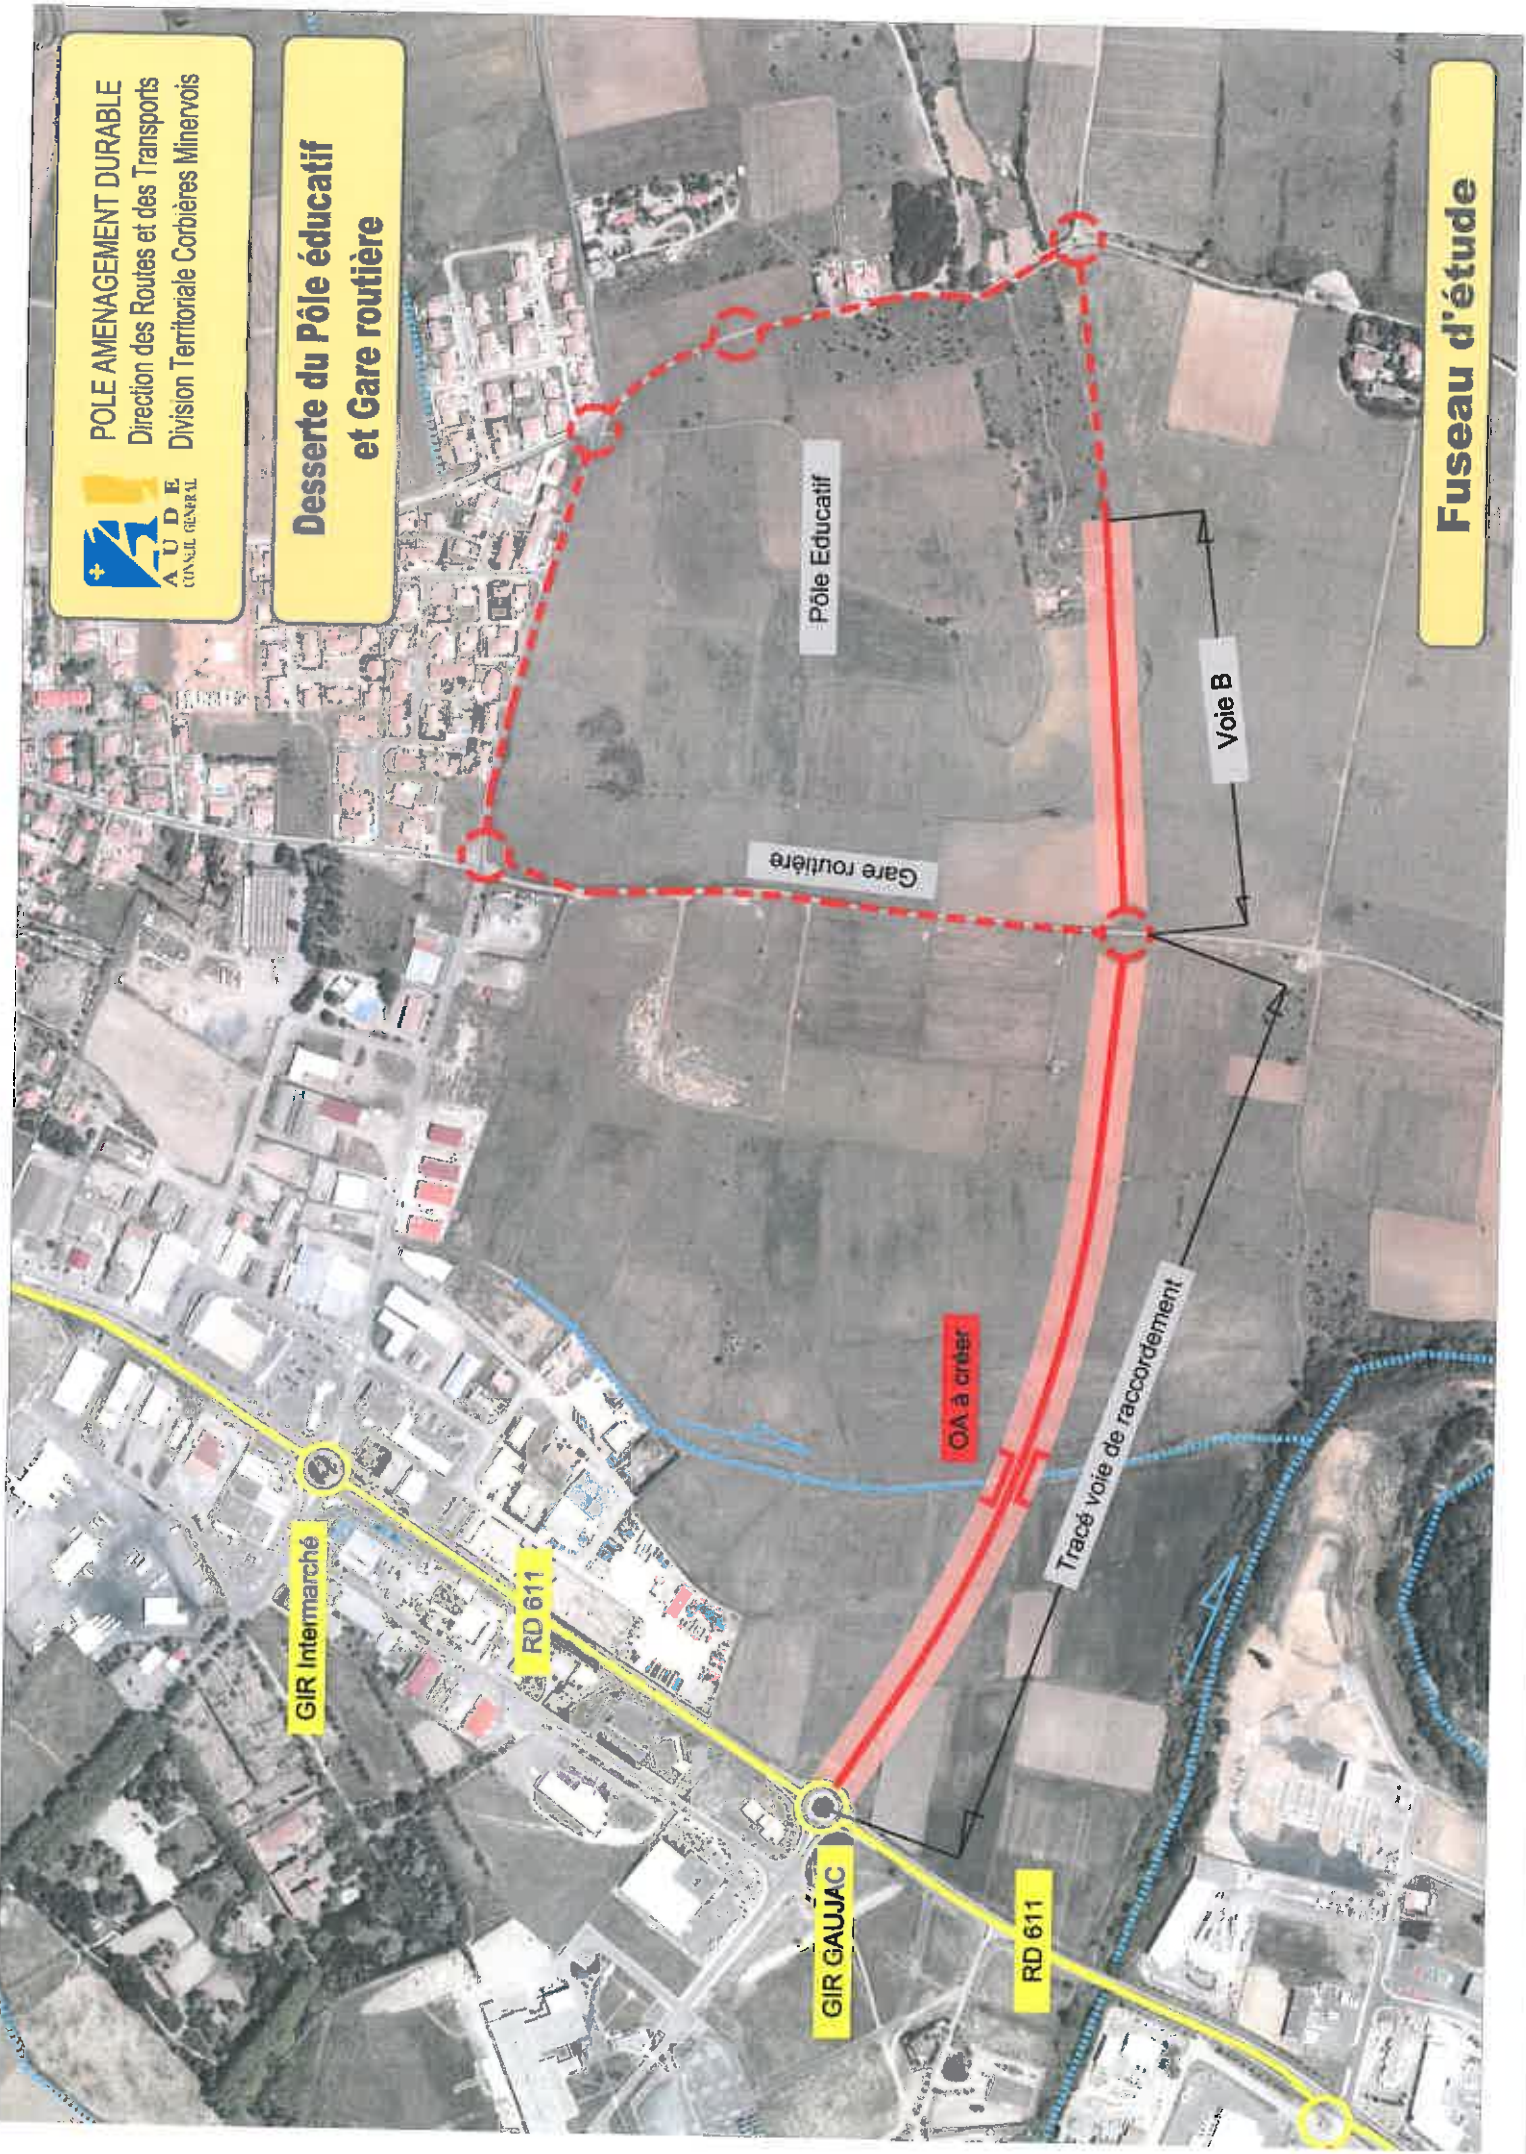

Pôle Educatif

Gare routière

Voie B

OA à créer

Tracé voie de raccordement

GIR Intermarché

RD 611

GIR GAUJAC

RD 611