

Département :
GARD

Commune :
VILLENEUVE LES AVIGNON

Section : CY
Feuille : 000 CY 01

Échelle d'origine : 1/1000
Échelle d'édition : 1/5000

Date d'édition : 02/04/2013
(fuseau horaire de Paris)


Coordonnées en projection : RGF93CC44

Le plan visualisé sur cet extrait est géré par le centre
des impôts foncier suivant :

NIMES 2
67 RUE SALOMON REINACH 30032
30032 NIMES CEDEX 1
tél. 04.66.87.60.67 - fax 04.66.87.60.67
cdif.nimes-2@dgi.finances.gouv.fr

Cet extrait de plan vous est délivré par :

cadastre.gouv.fr
©2012 Ministère de l'Économie et des Finances

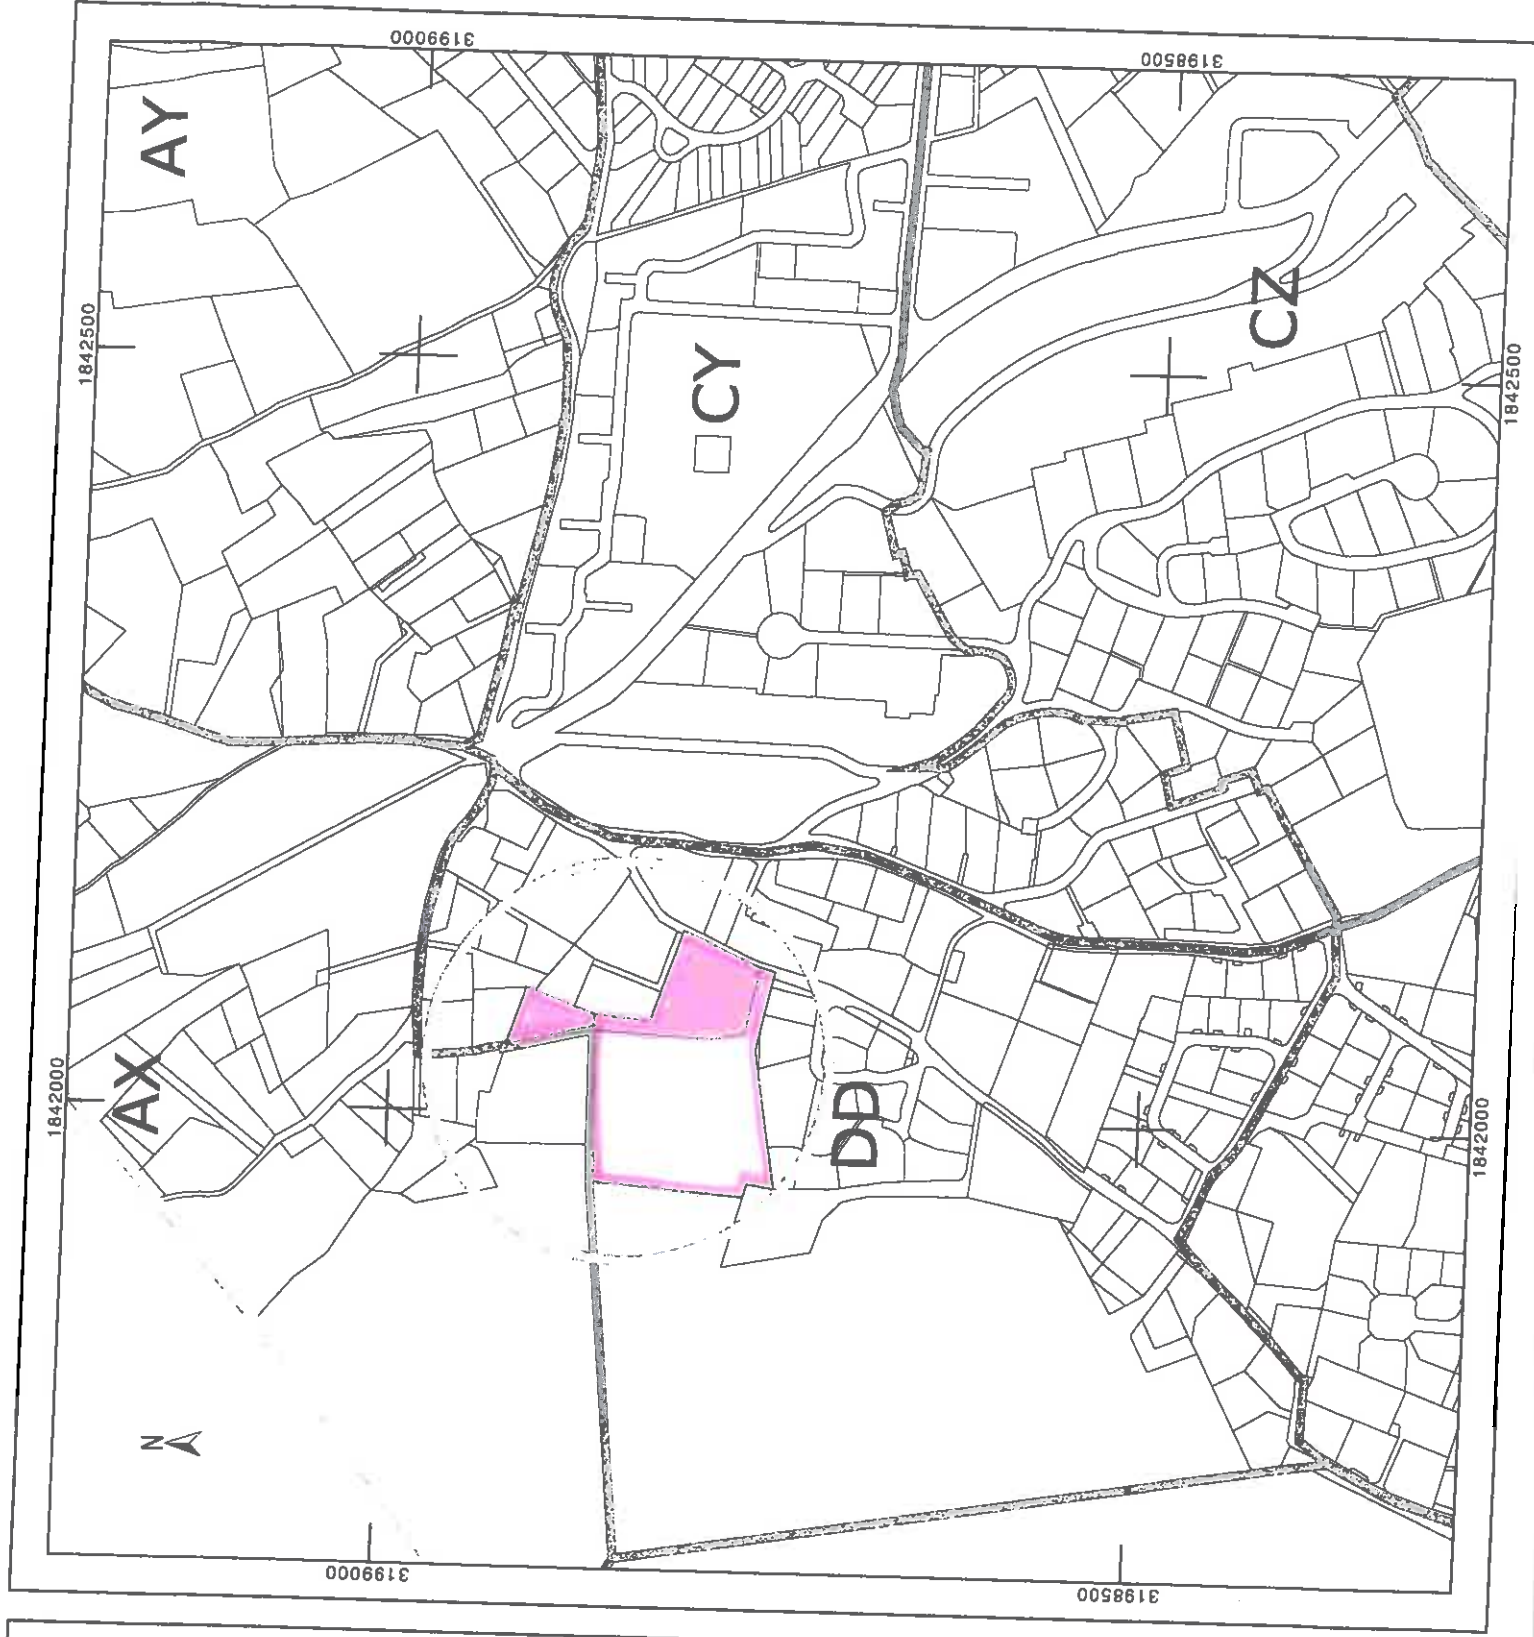

TERRAIN A CONSTRUIRE



dossier: APS	Maître d'Ouvrage: SCCV "chemin du Grand Montagné"	RESIDENCE de 32 logements	MARTIN laurent architecte dplg 11bis rue du roi René 84000 AVIGNON 04 90 82 08 25 06 07 67 96 69 martinlaurent.archi@orange.fr
date: juillet 2013	commune: VILLENEUVE LES AVIGNON - 30 échelle: VUE AERIEENNE 1		

ZONE A DEFRICHER

haie de cyprès à conserver



cédrès sur cession gratuite
élargissement chemin

dossier: APS	Maître d'Ouvrage: SCCV "chemin du Grand Montagné"		RESIDENCE de 32 logements	MARTIN laurent architecte dplg 11bis rue du roi René 84000 AVIGNON 04 90 82 08 25 06 07 67 96 69 martinlaurent.archi@orange.fr
date: juillet 2013	commune: VILLENEUVE LES AVIGNON - 30	échelle: VUE AERIENNE 2		

TERRAIN D'ASSIETTE DU PROJET



dossier: APS	Maître d'Ouvrage: SCCV "chemin du Grand Montagné"		RESIDENCE de 32 logements	MARTIN laurent architecte dplg 11bis rue du roi René 84000 AVIGNON 04 90 82 08 25 06 07 87 88 69 martinlaurent.archi@orange.fr
date: juillet 2013	commune: VILLENEUVE LES AVIGNON - 30	échelle: VUE AERIEENNE 3		

