

FARNE PATRICK

PHOTOs du 2 parcelle



FABRE PATRICK photo du bord de la parcelle d'intégrité avec la clôture de pierres
à proximité de nosano.





Ältere
Ältere
photos
by
species.



échelle 1/50 000


Service de la Documentation Nationale du Cadastre
82, rue du Maréchal Lyautey - 78103 Saint-Germain-en-Laye Cedex
SIRET 16000001400011

©2016 Ministère des Finances et des Comptes publics


Impression non normalisée du plan cadastral

FABRE PATRICK
Rue 8 Mai 1945
30700 Foissac

CAVE IGN
1/25000

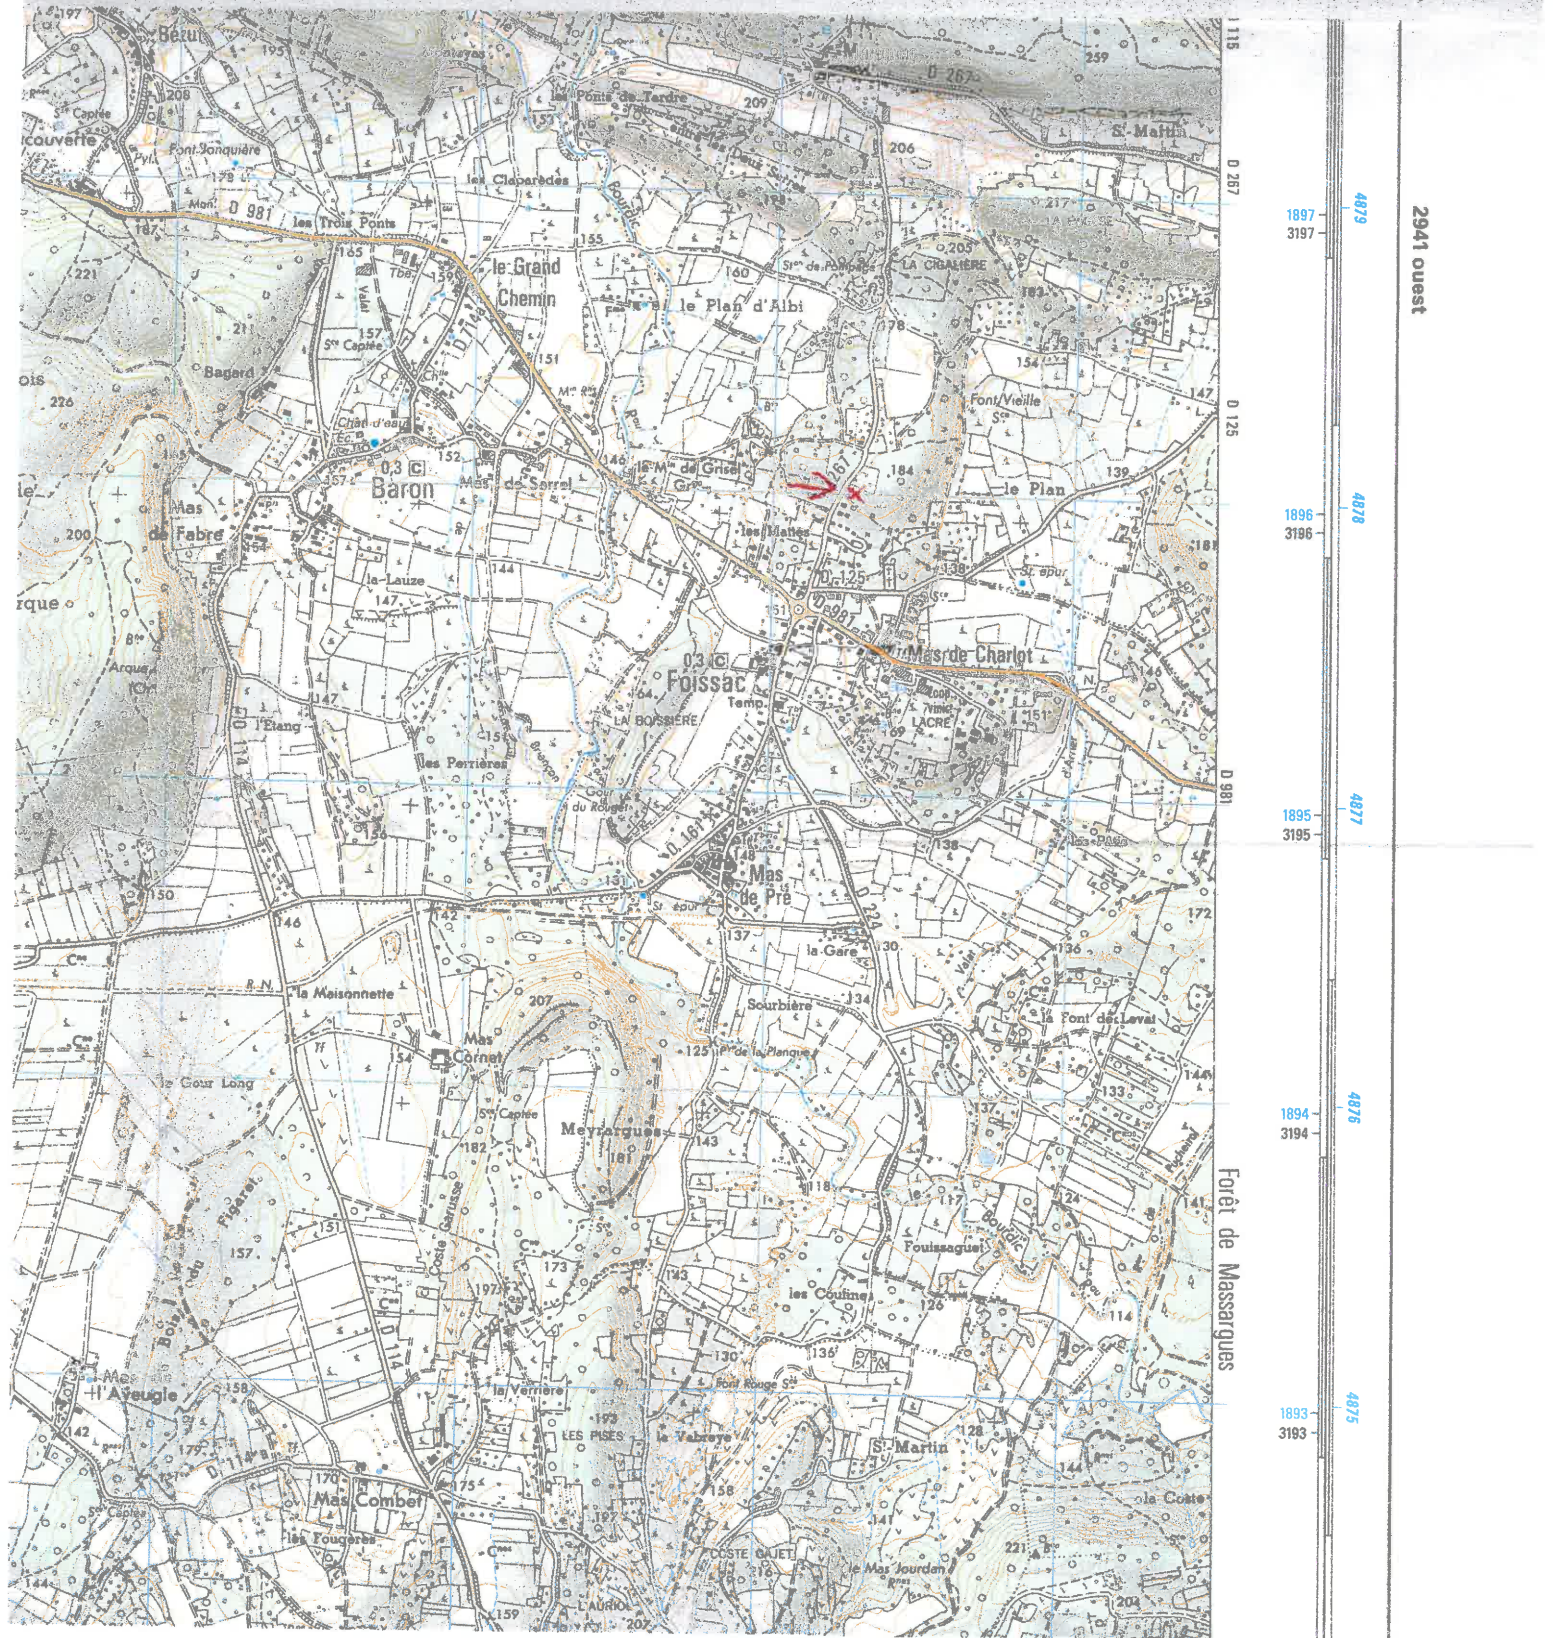

3.9. "La Cigalière"

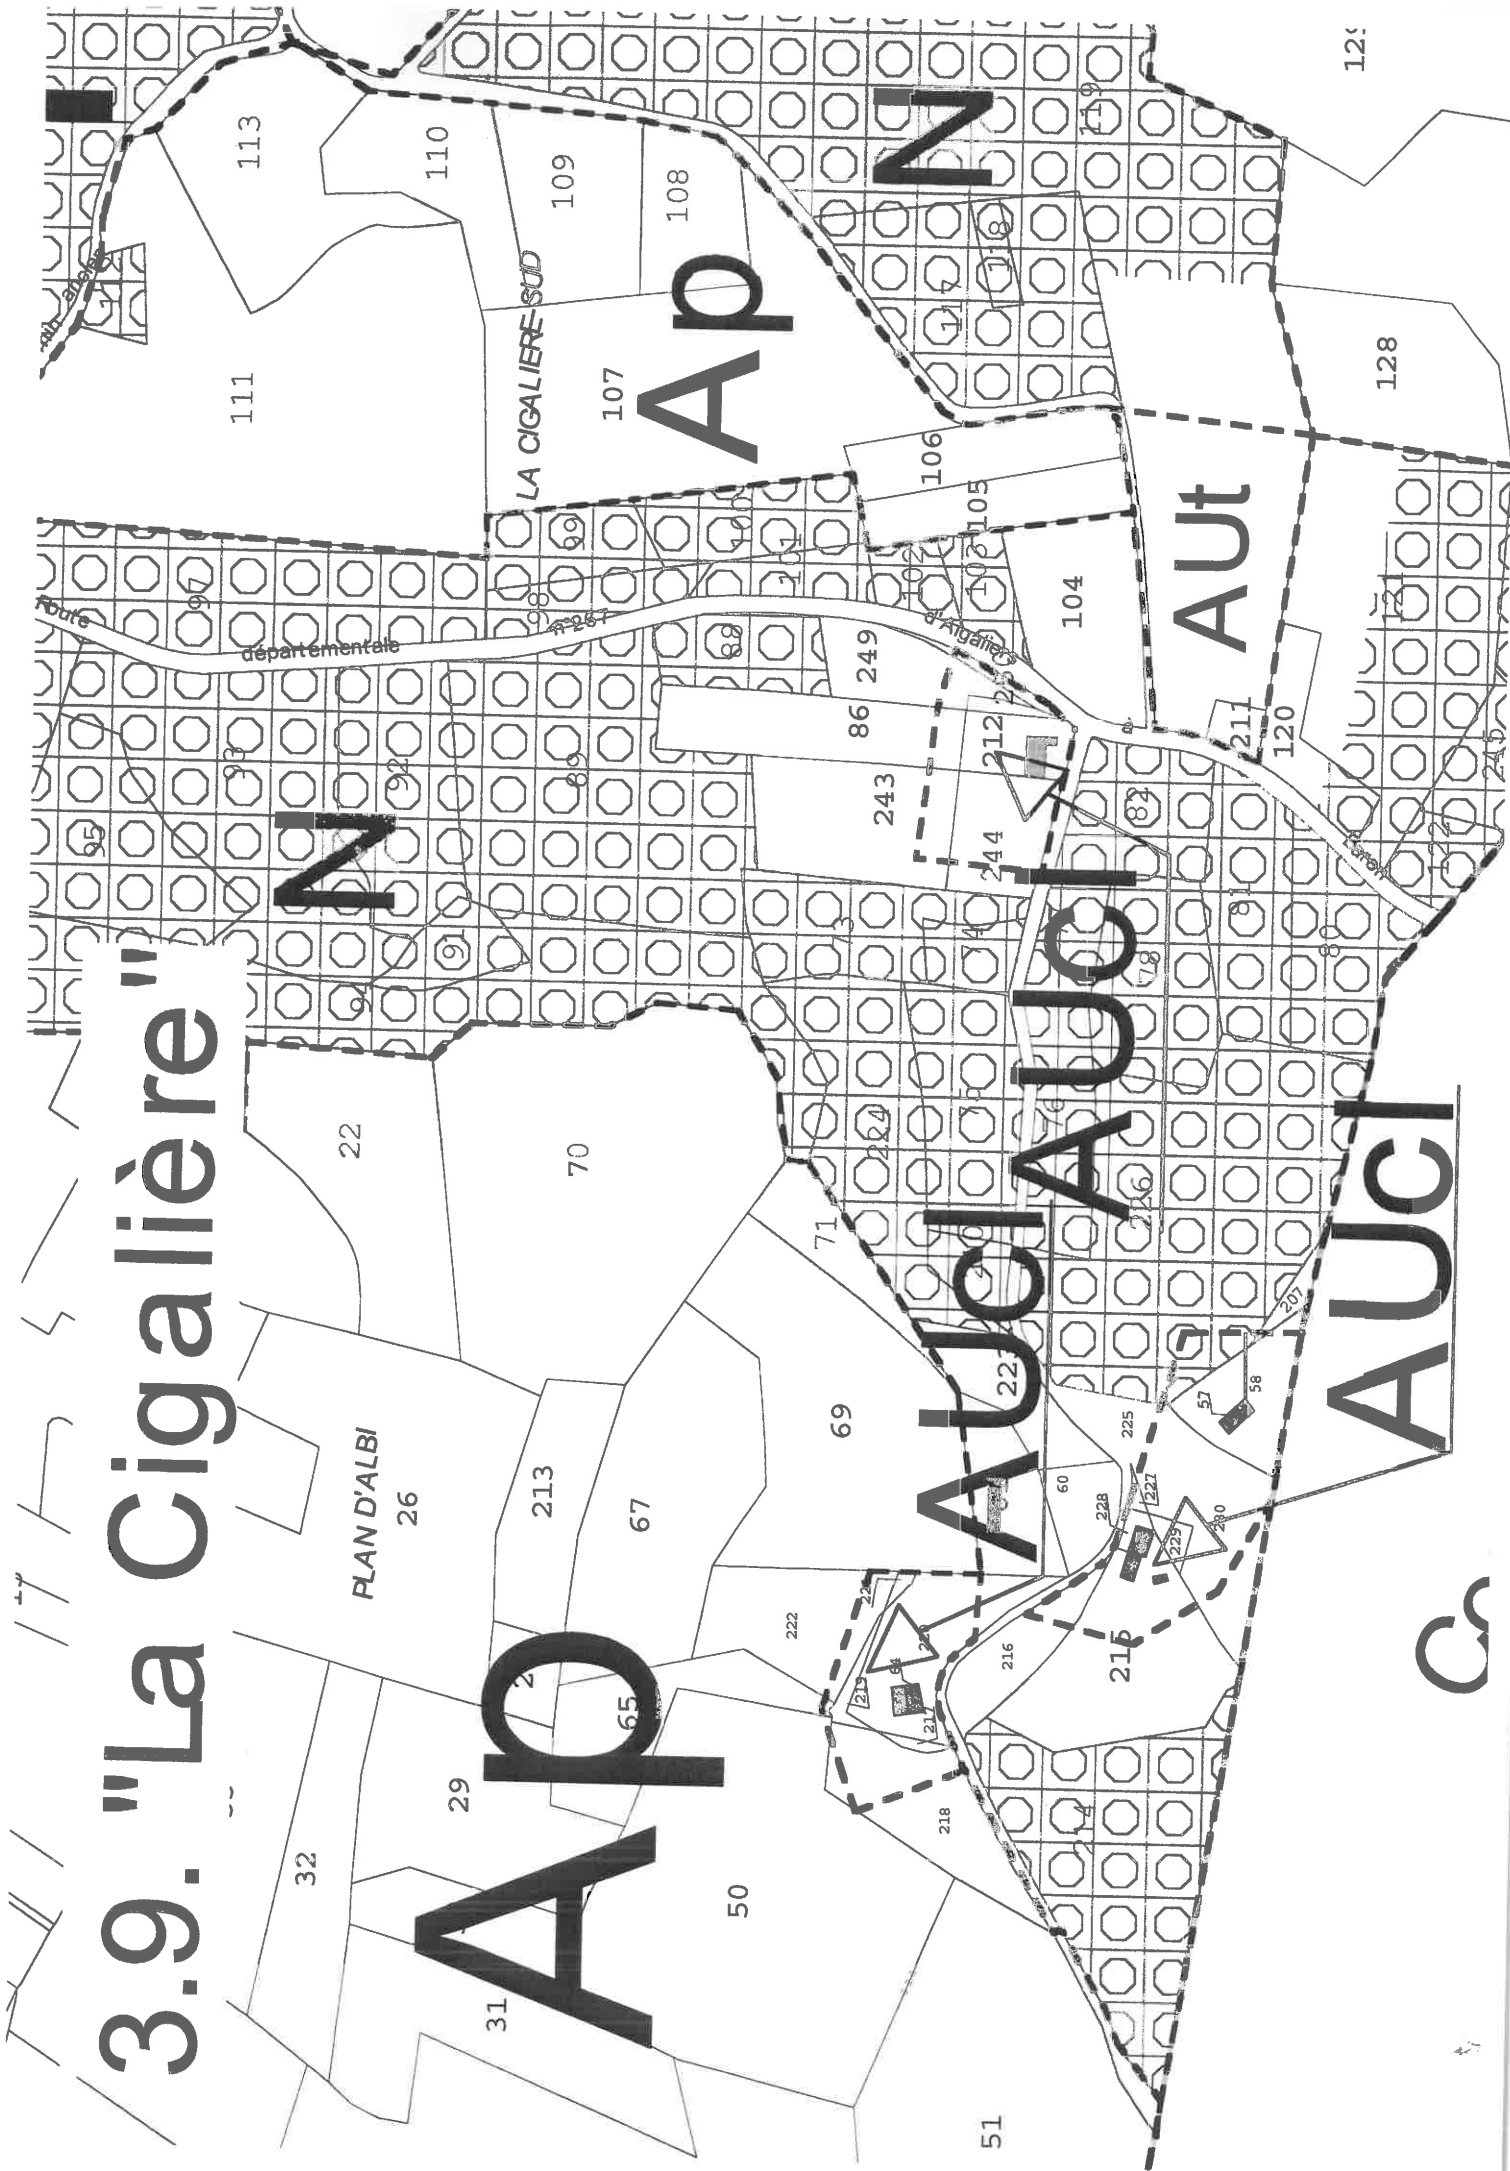

APP

AUT

AUJ

AUJ

PLAN D'ALBI

LA CIGALIERE SUD

LA CIGALIERE N

Route départementale

Route départementale

31

32

29

26

22

50

65

67

70

107

108

109

110

111

113

51

222

69

71

86

249

243

218

216

51

216

60

228

225

223

224

227

244

212

104

105

106

108

216

223

227

225

224

228

227

244

212

104

105

106

108

211

120

128

129

125


125

125

125

plan d'ensemble de la commune
la parcelle est dans la colonne

Plans de zonage 3.3 à 3.17 : plan d'assemblage

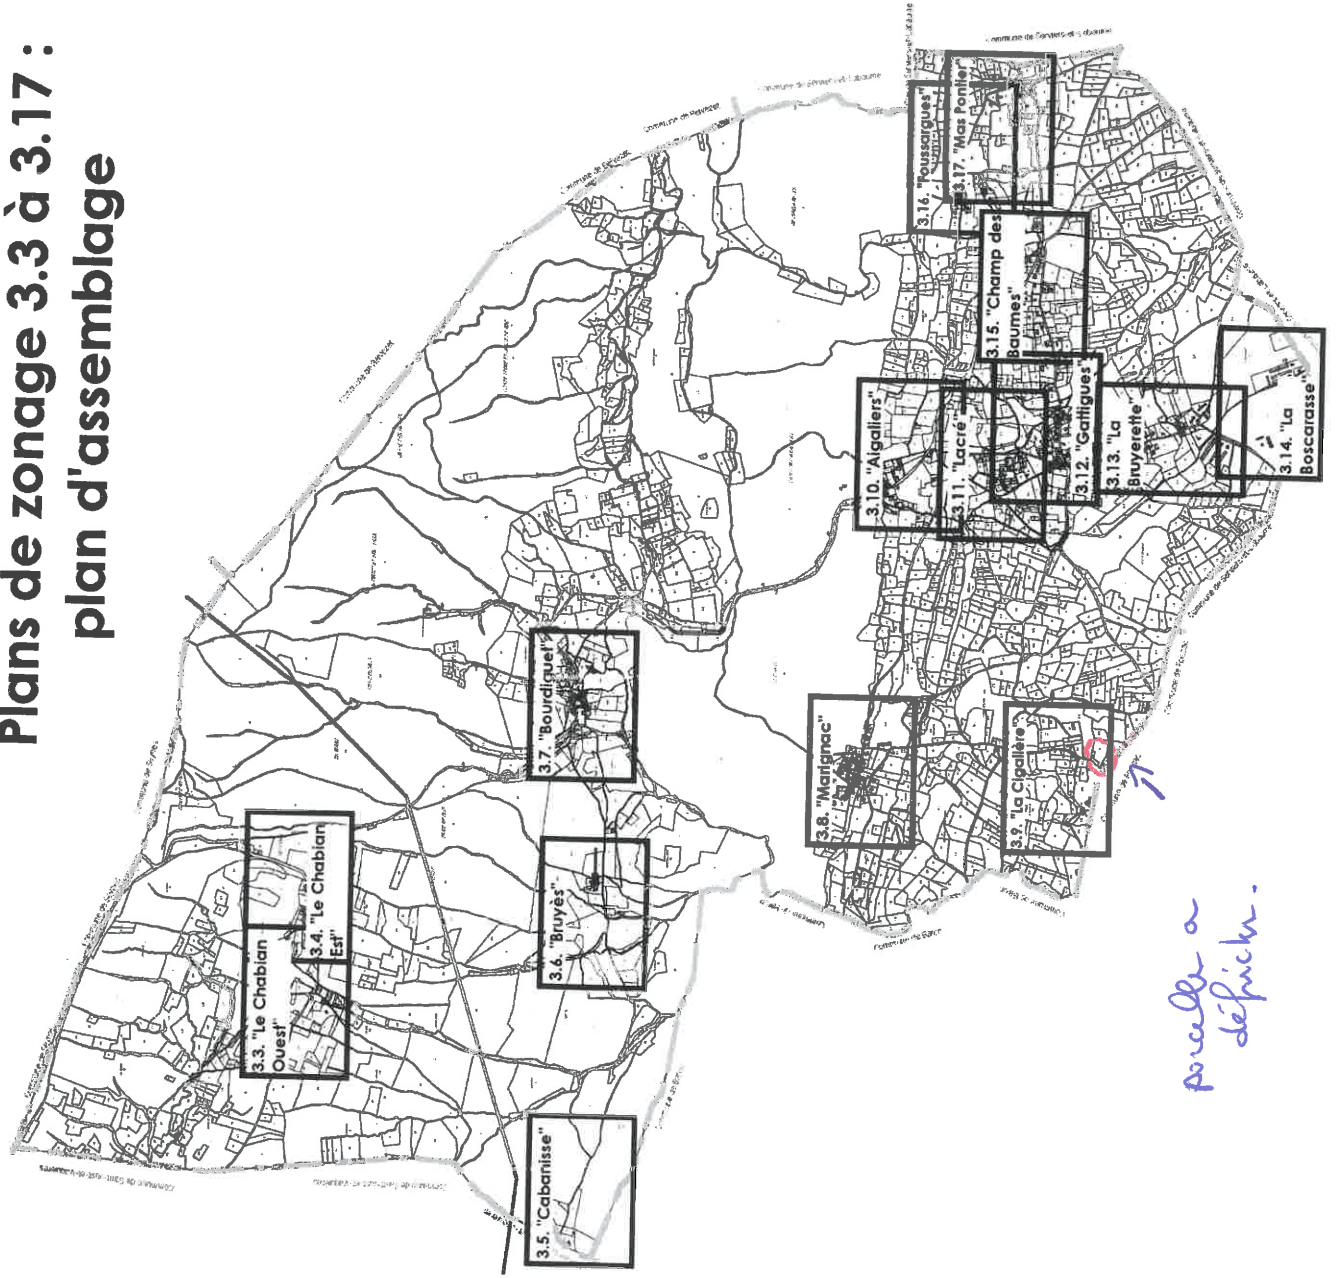

parcelle a
définir

Légende des plans 3.3 à 3.17 :

- Limites communales
 - Limites de zone
 - ▨ Espaces boisés classés
 - ▨ Emplacement réservé
 - ▨ Zone non aedificandi
- N Zone naturelle
 - A Zone agricole
 - Ap Zone agricole à valeur paysagère
 - Ua Zone urbanisée de centre ancien
 - AUpa Zone à urbaniser pavillonnaire
 - AUep Zone pour équipements publics
 - AUT Zone réservée aux activités touristiques
 - AUTS Zone réservée aux activités touristiques et aux services
 - AUCI Zone à constructibilité limitée
 - AUa Zone d'urbanisation future en périphérie du centre ancien
 - AUfb Zone de faubourg
 - AUfbp Zone de faubourg à caractère paysager
 - AU Zone d'urbanisation future

Liste des plans de zonage :

- 3.3. Plan de zonage "Le Chabian Ouest"
- 3.4. Plan de zonage "Le Chabian Est"
- 3.5. Plan de zonage "Cabanisse"
- 3.6. Plan de zonage "Bruyès"
- 3.7. Plan de zonage "Bourdigueu"
- 3.8. Plan de zonage "Maignac"
- 3.9. Plan de zonage "La Cigalière"
- 3.10. Plan de zonage "Aigalliers"
- 3.11. Plan de zonage "Lacré"
- 3.12. Plan de zonage "Gatigues"
- 3.13. Plan de zonage "La Bruyette"
- 3.14. Plan de zonage "La Boscarasse"
- 3.15. Plan de zonage "Champ des Baumes"
- 3.16. Plan de zonage "Foussargues"
- 3.17. Plan de zonage "Mas Pontier"