





Canal

0 100 m



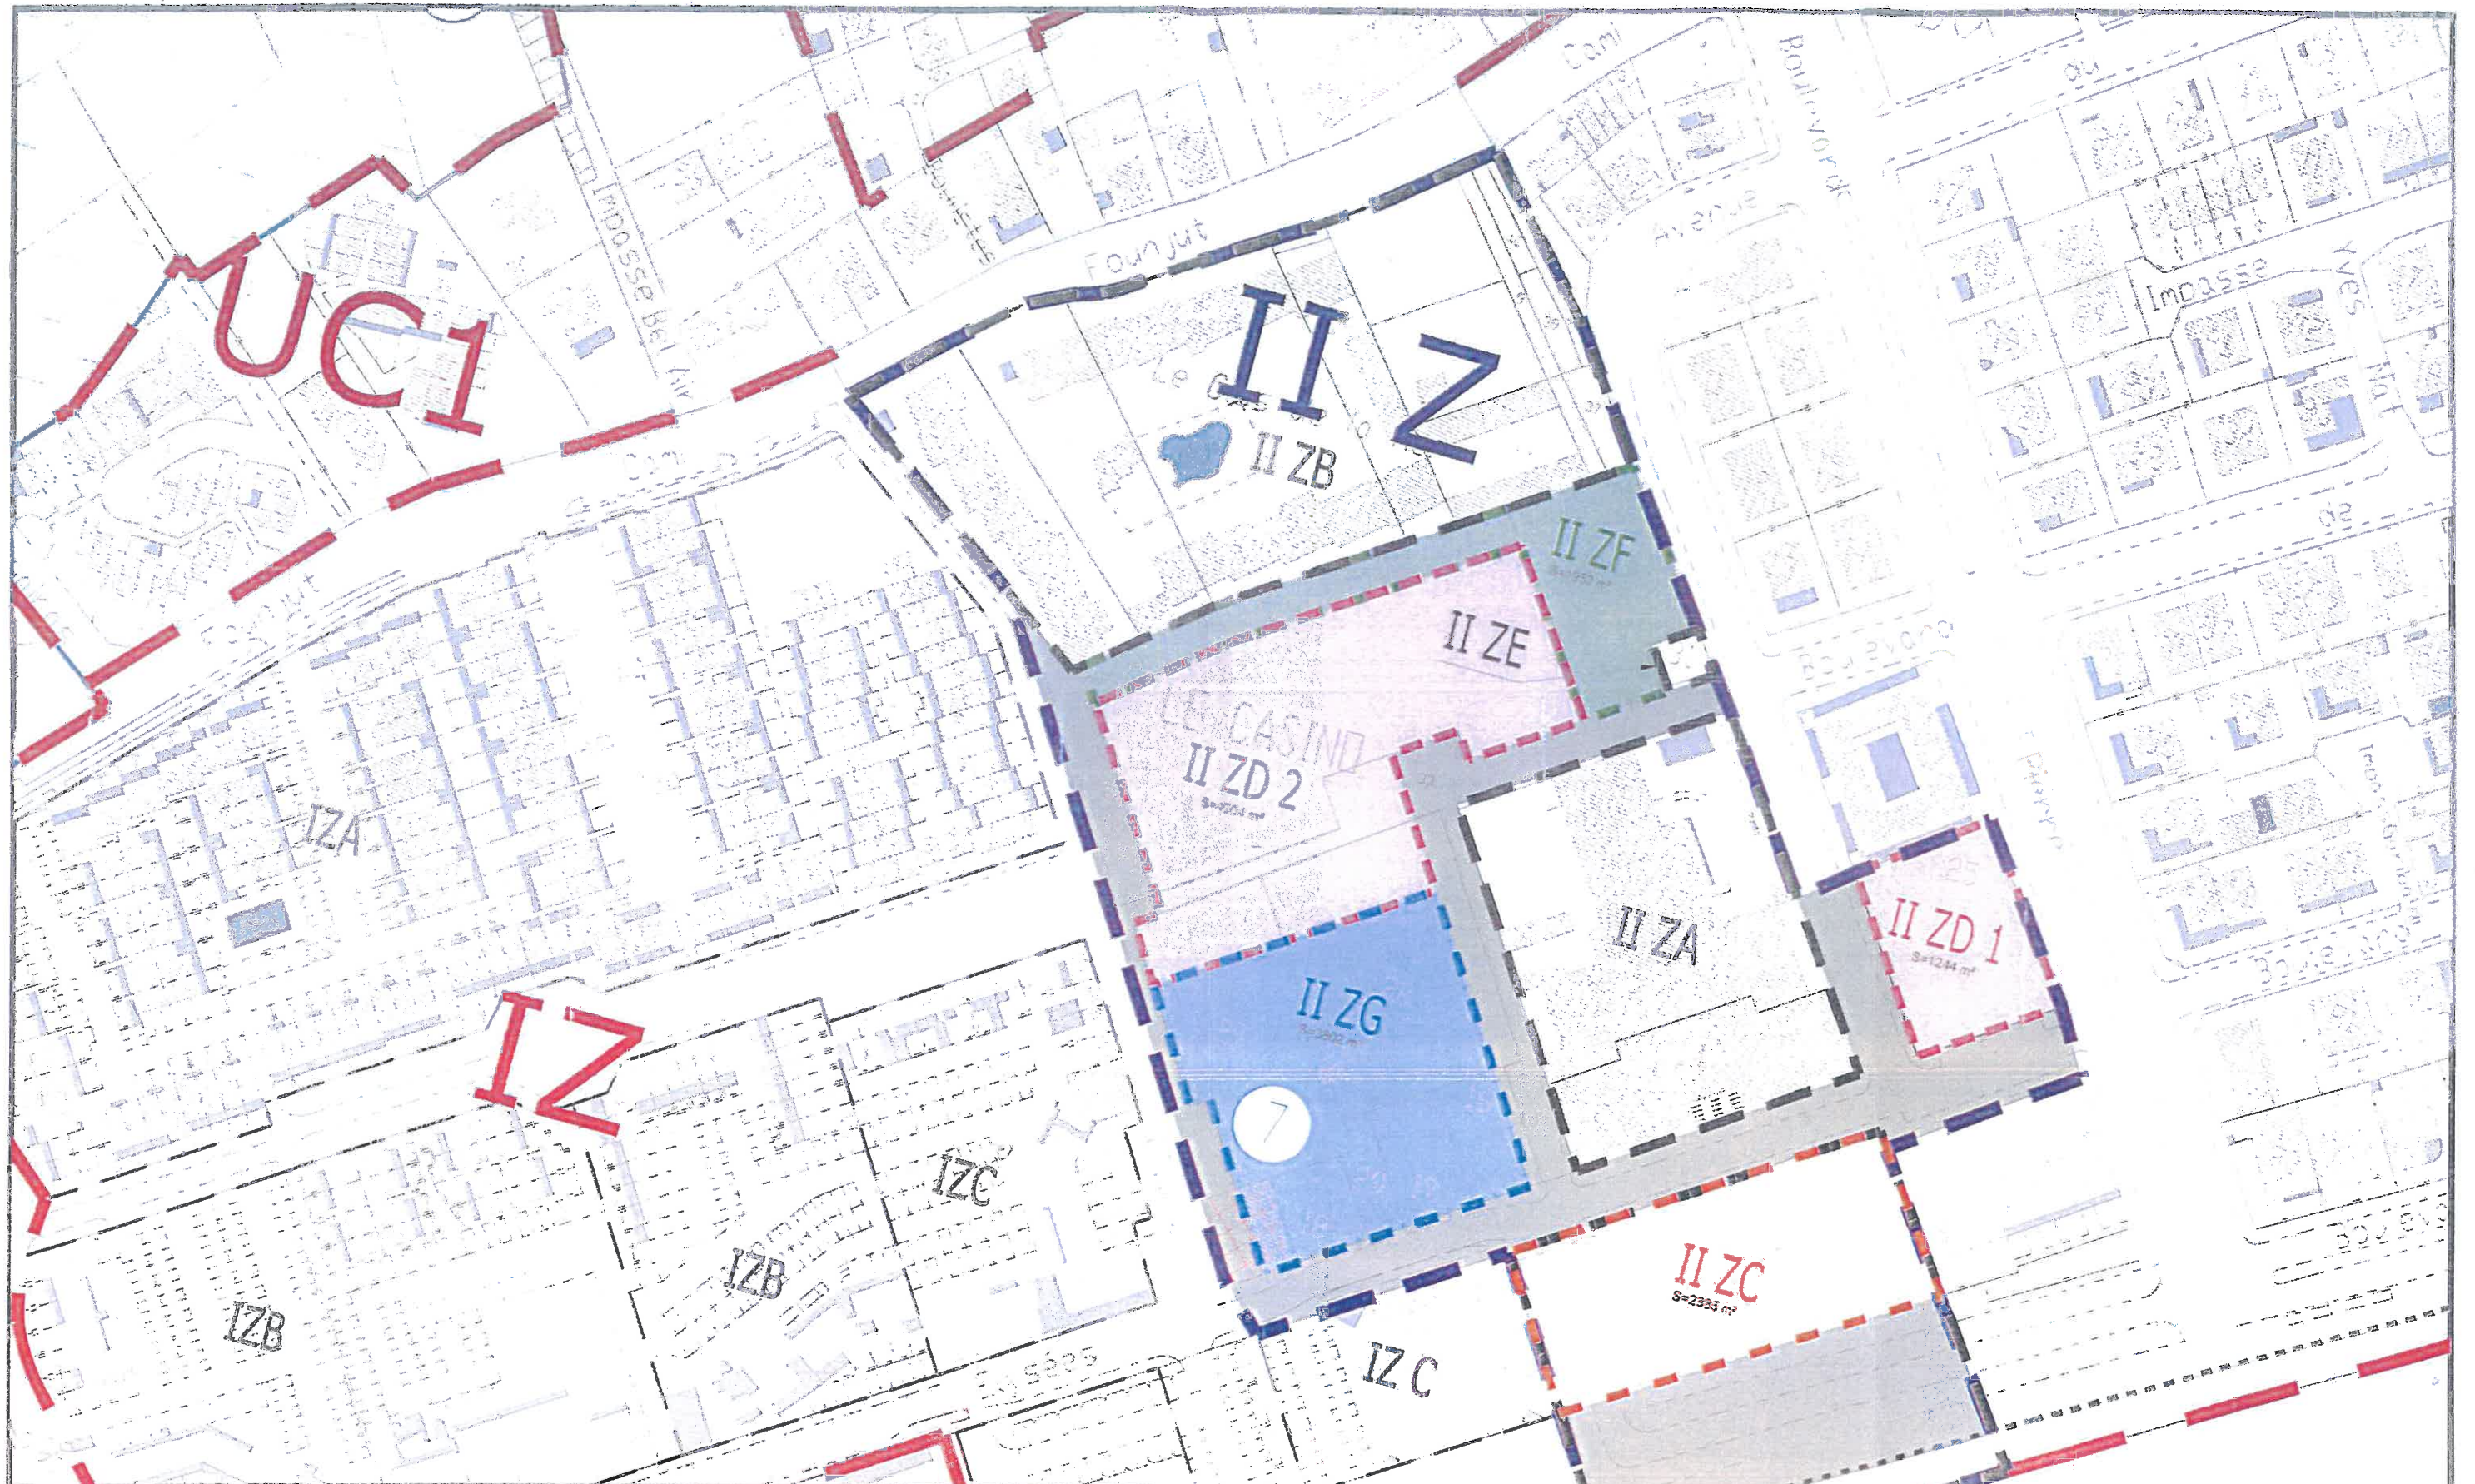

 ARTELIA ARTELIA Ville & Transport AGENCE DE BEZIERS 2, Allée de l'Espinouse - Puech Estève 34760 BOUJAN SUR LIBRON Tél. : 04.87.76.12.70 - Fax : 04.87.76.17.30 E-mail : beziers@artelligroup.com	COMMUNE DE VALRAS-PLAGE ZAC ESPACE EVASION Modification du P.L.U.	
	ZONE II Z ETAT PROJETE - HYPOTHESE 2	Échelle: 1 / 1250 Date: 09/12/2014



0 50 m



2



①

3






17

5





②

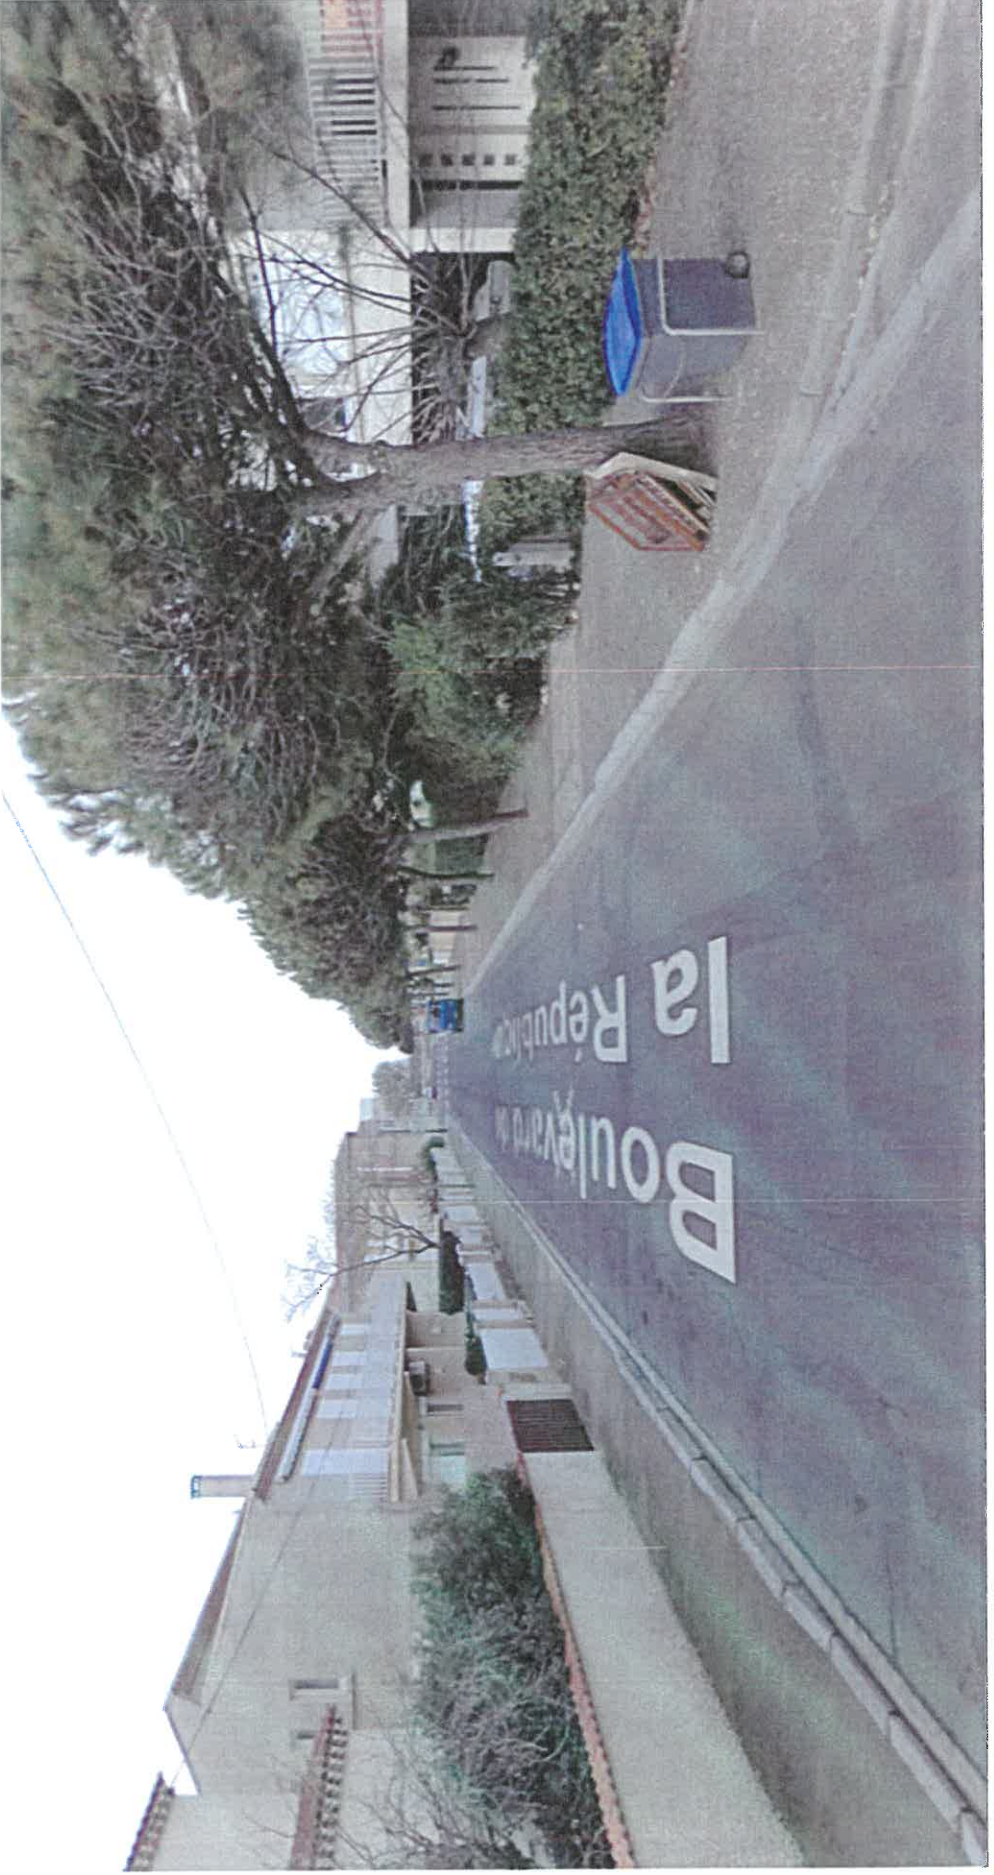







1



2



3




17

5







②

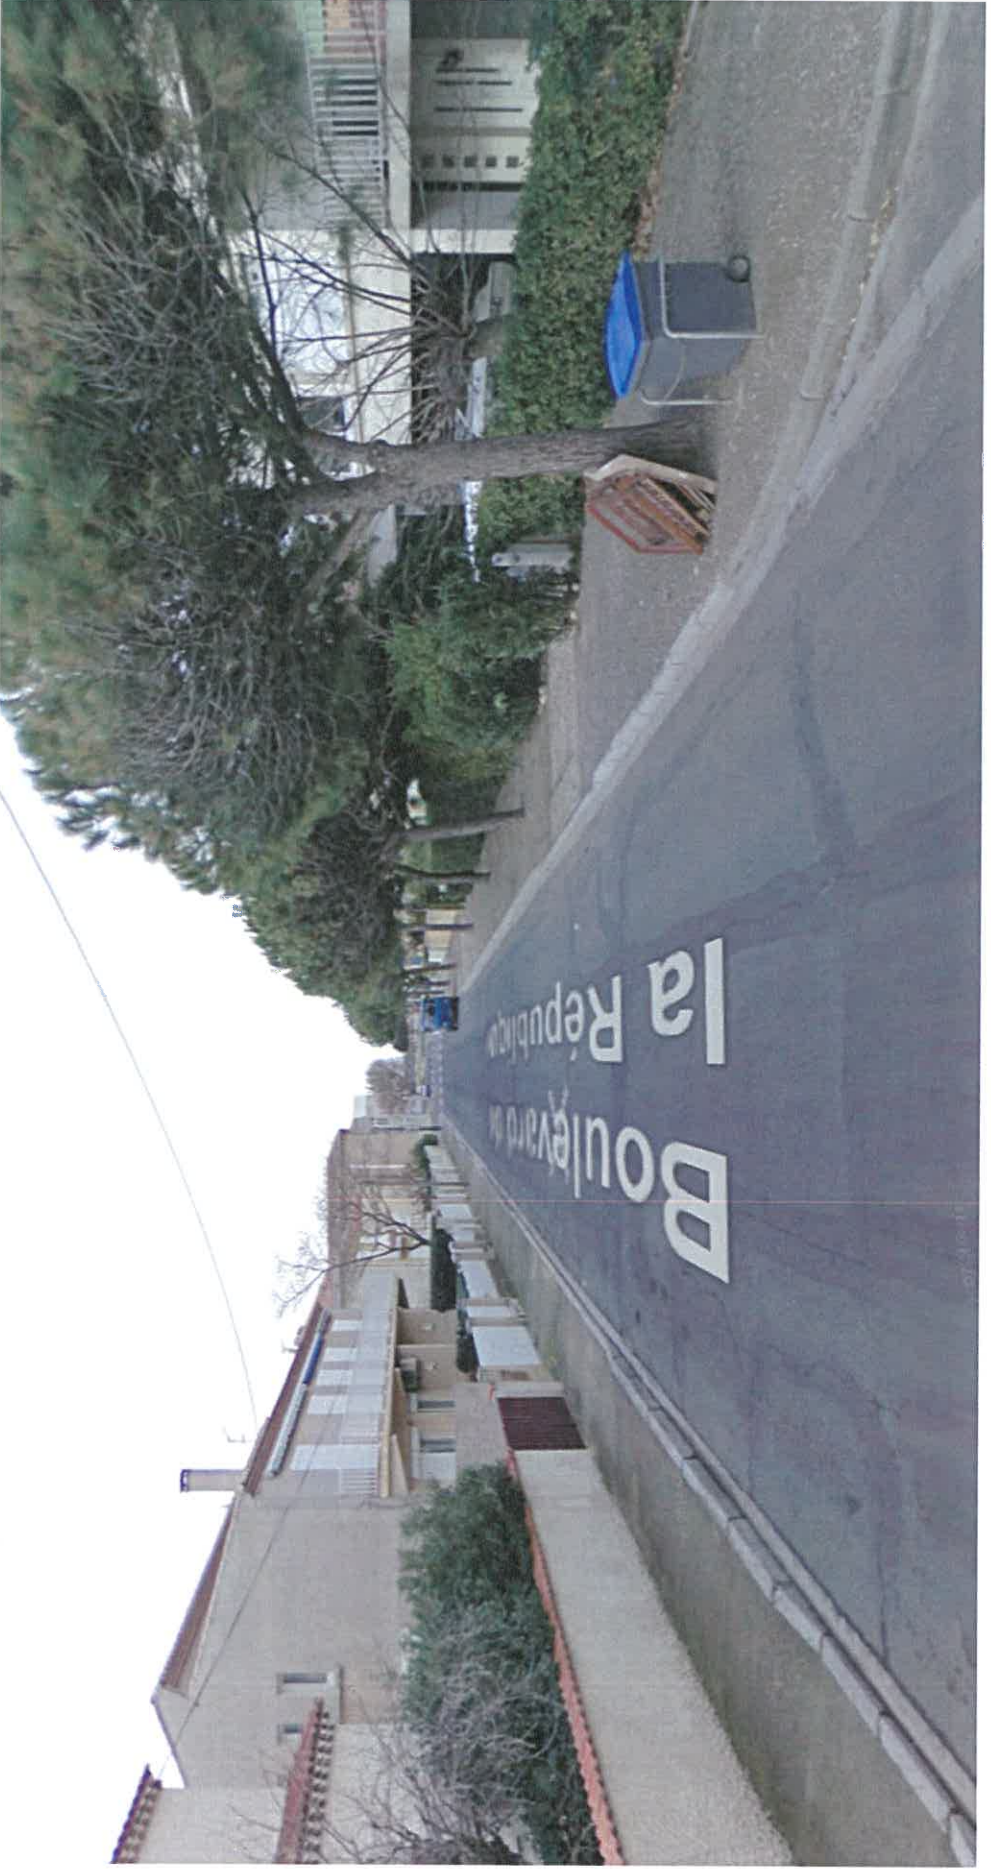



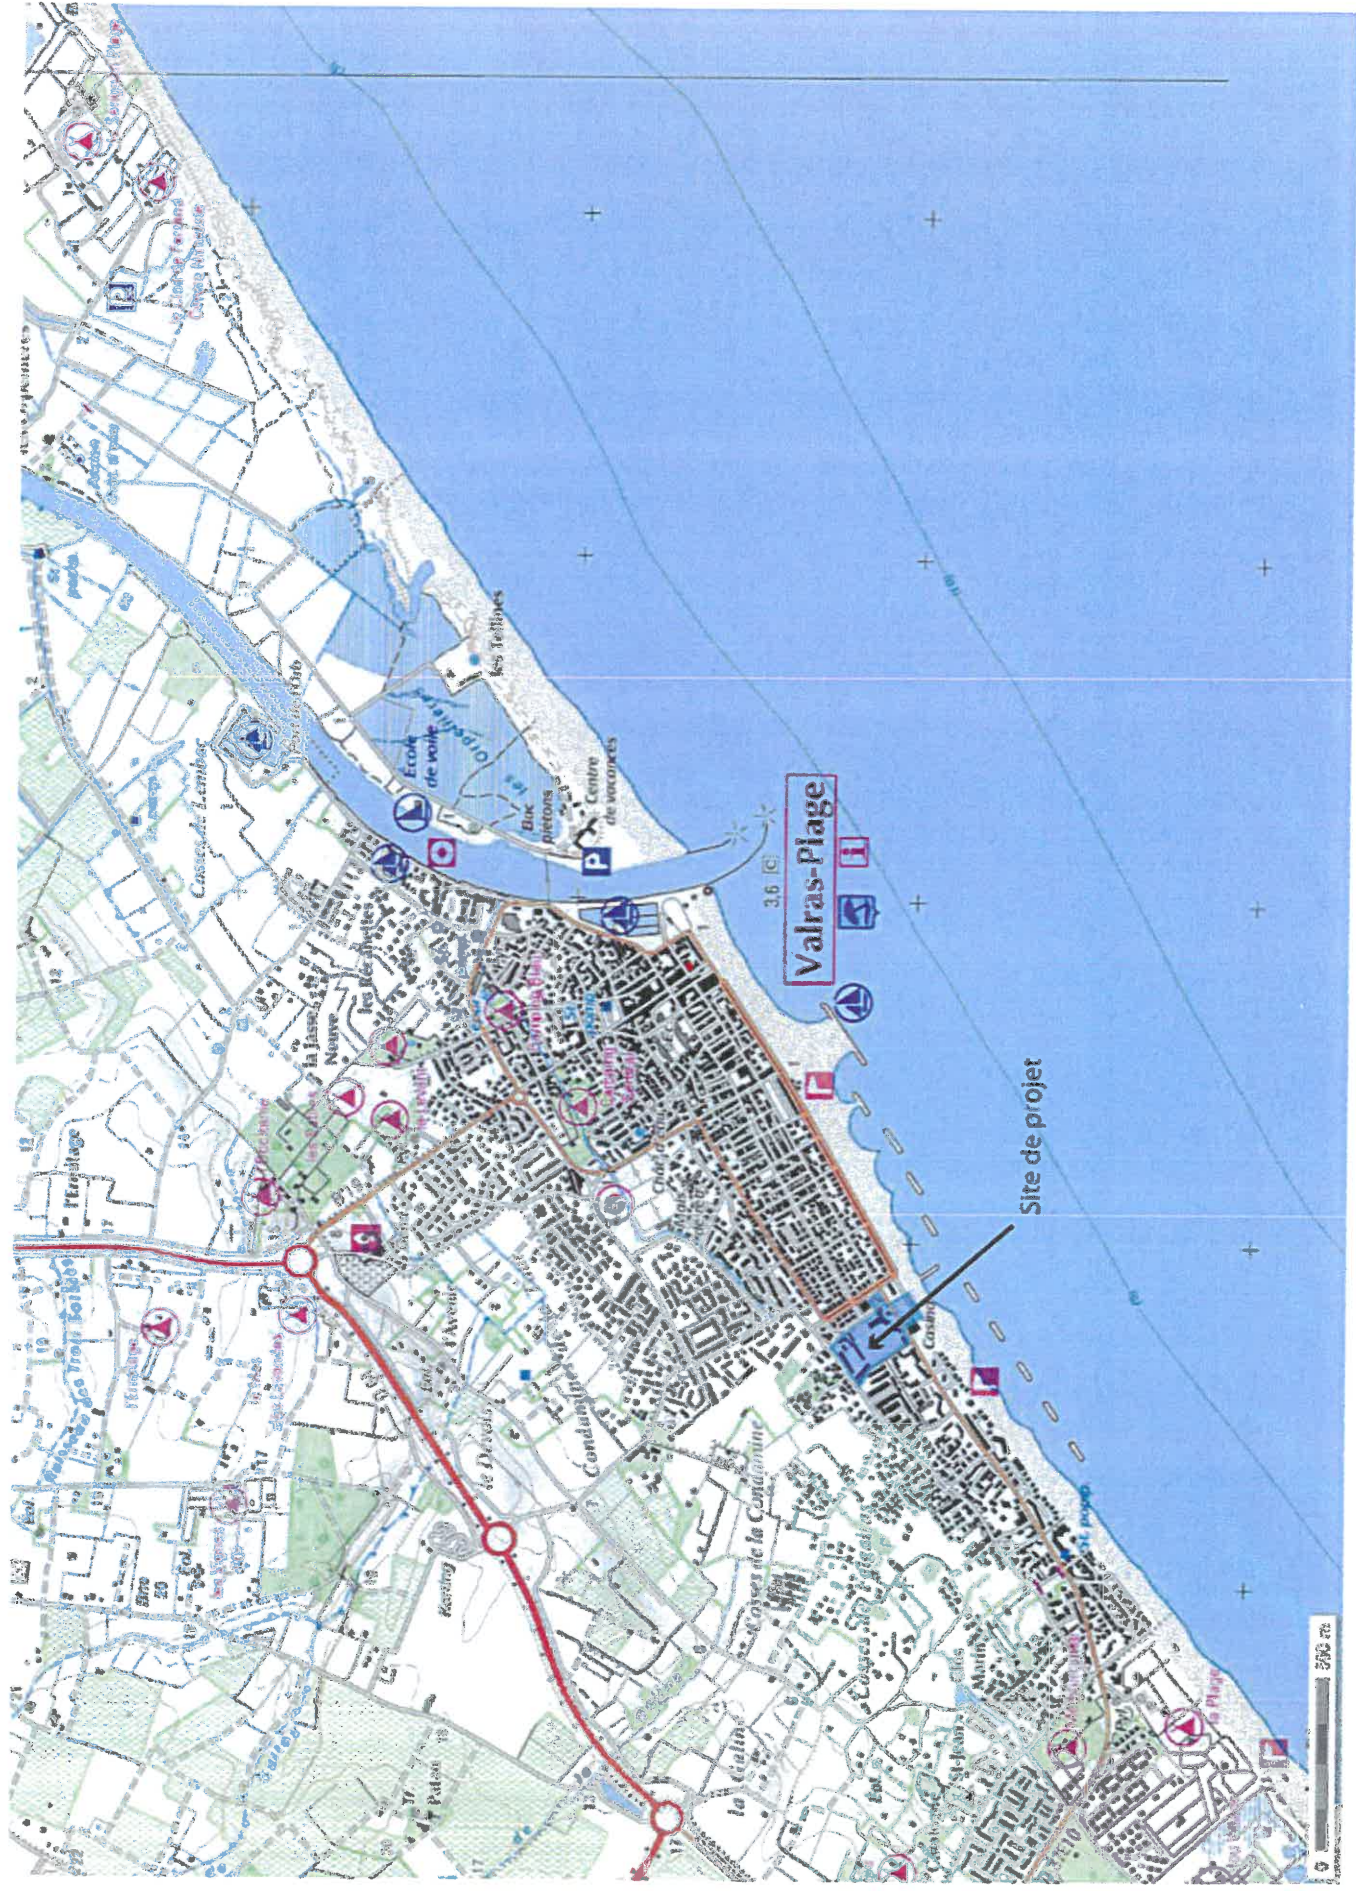



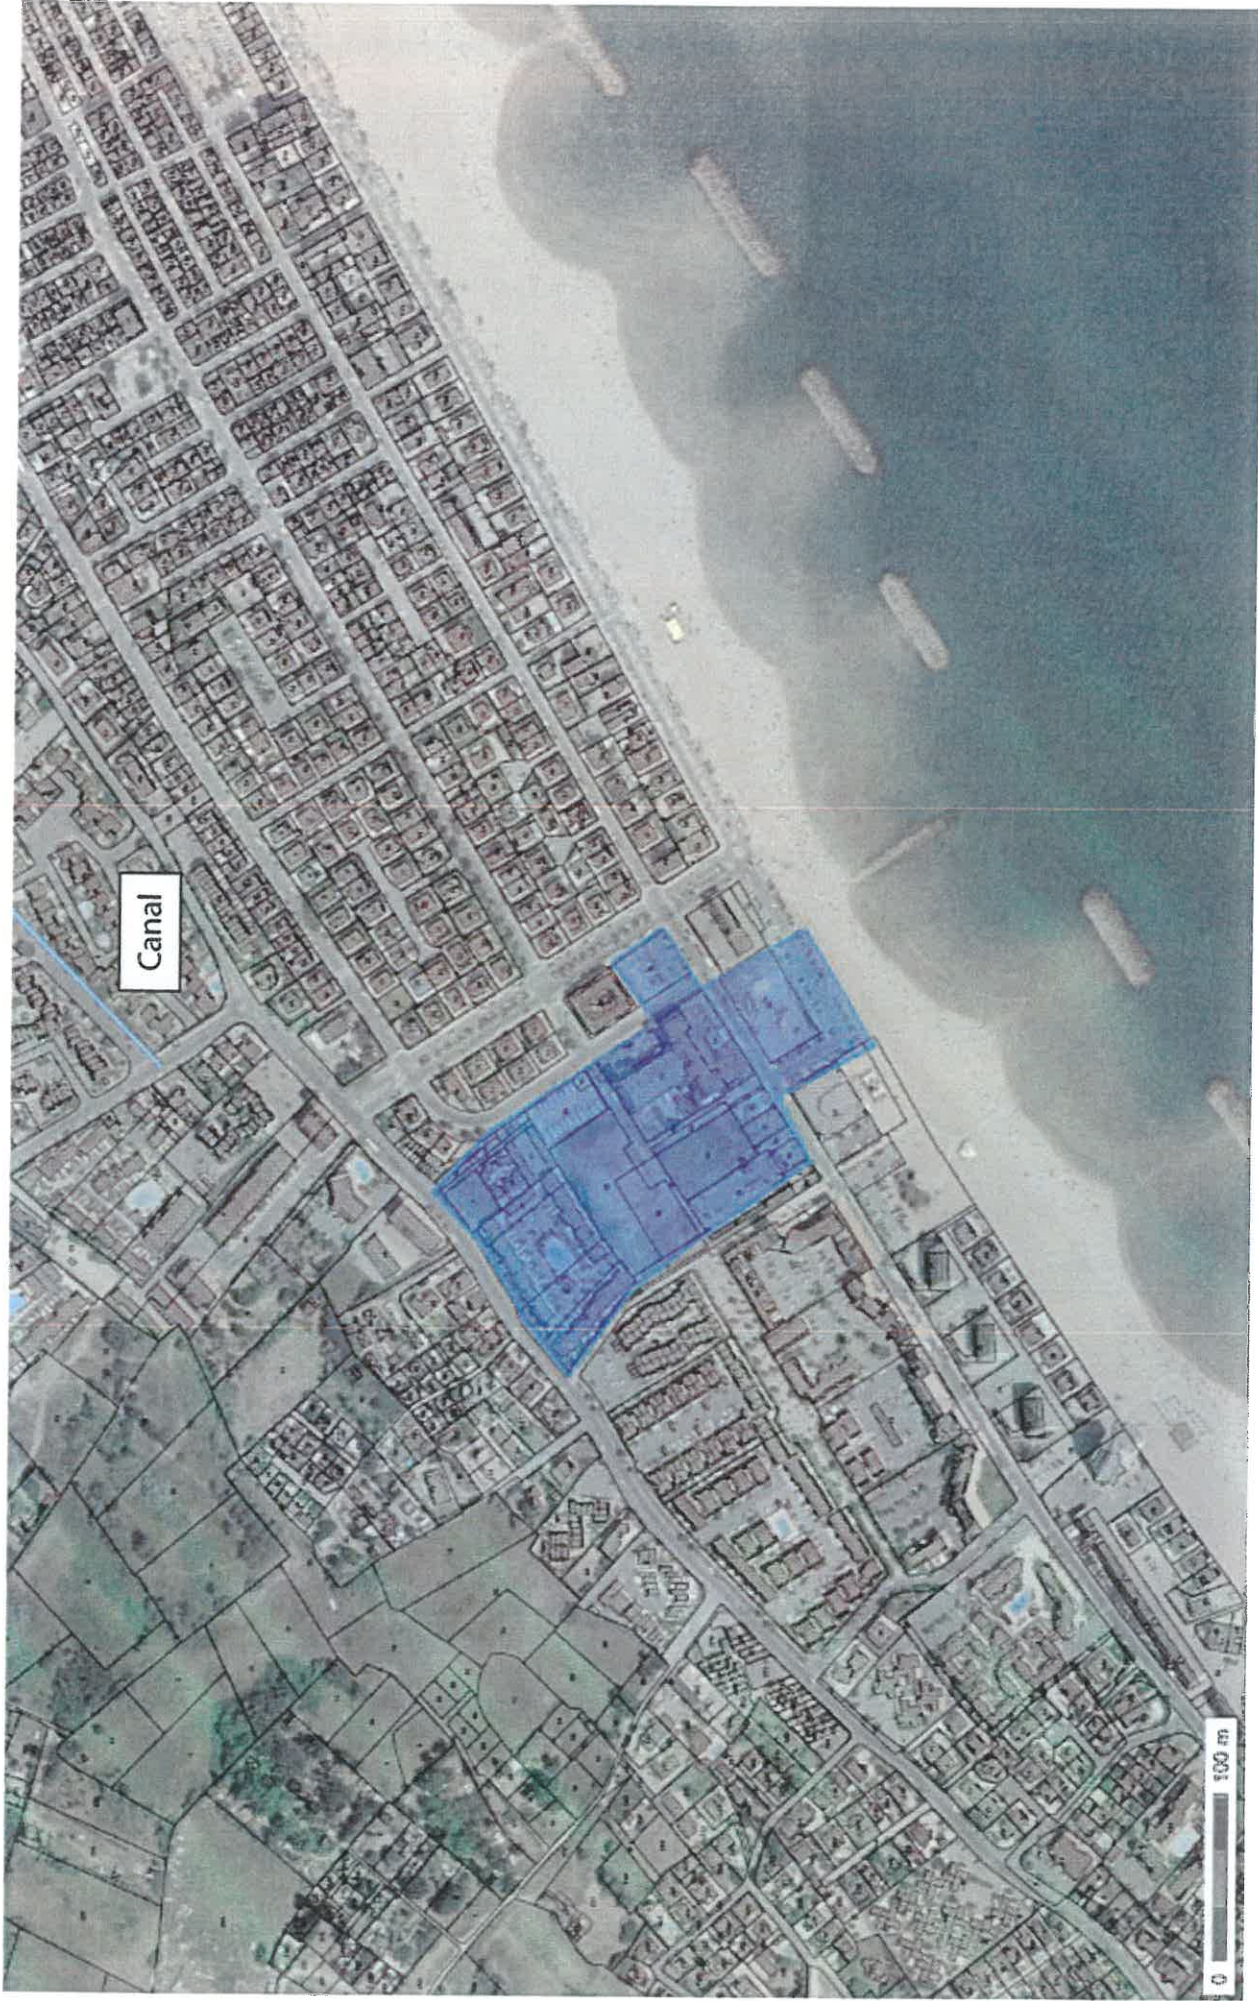

Canal

0 100 m



Logements individuels

Logements collectifs


Ancien Casino

Casino

Logements groupés

Logements groupés et collectifs

Logements collectifs

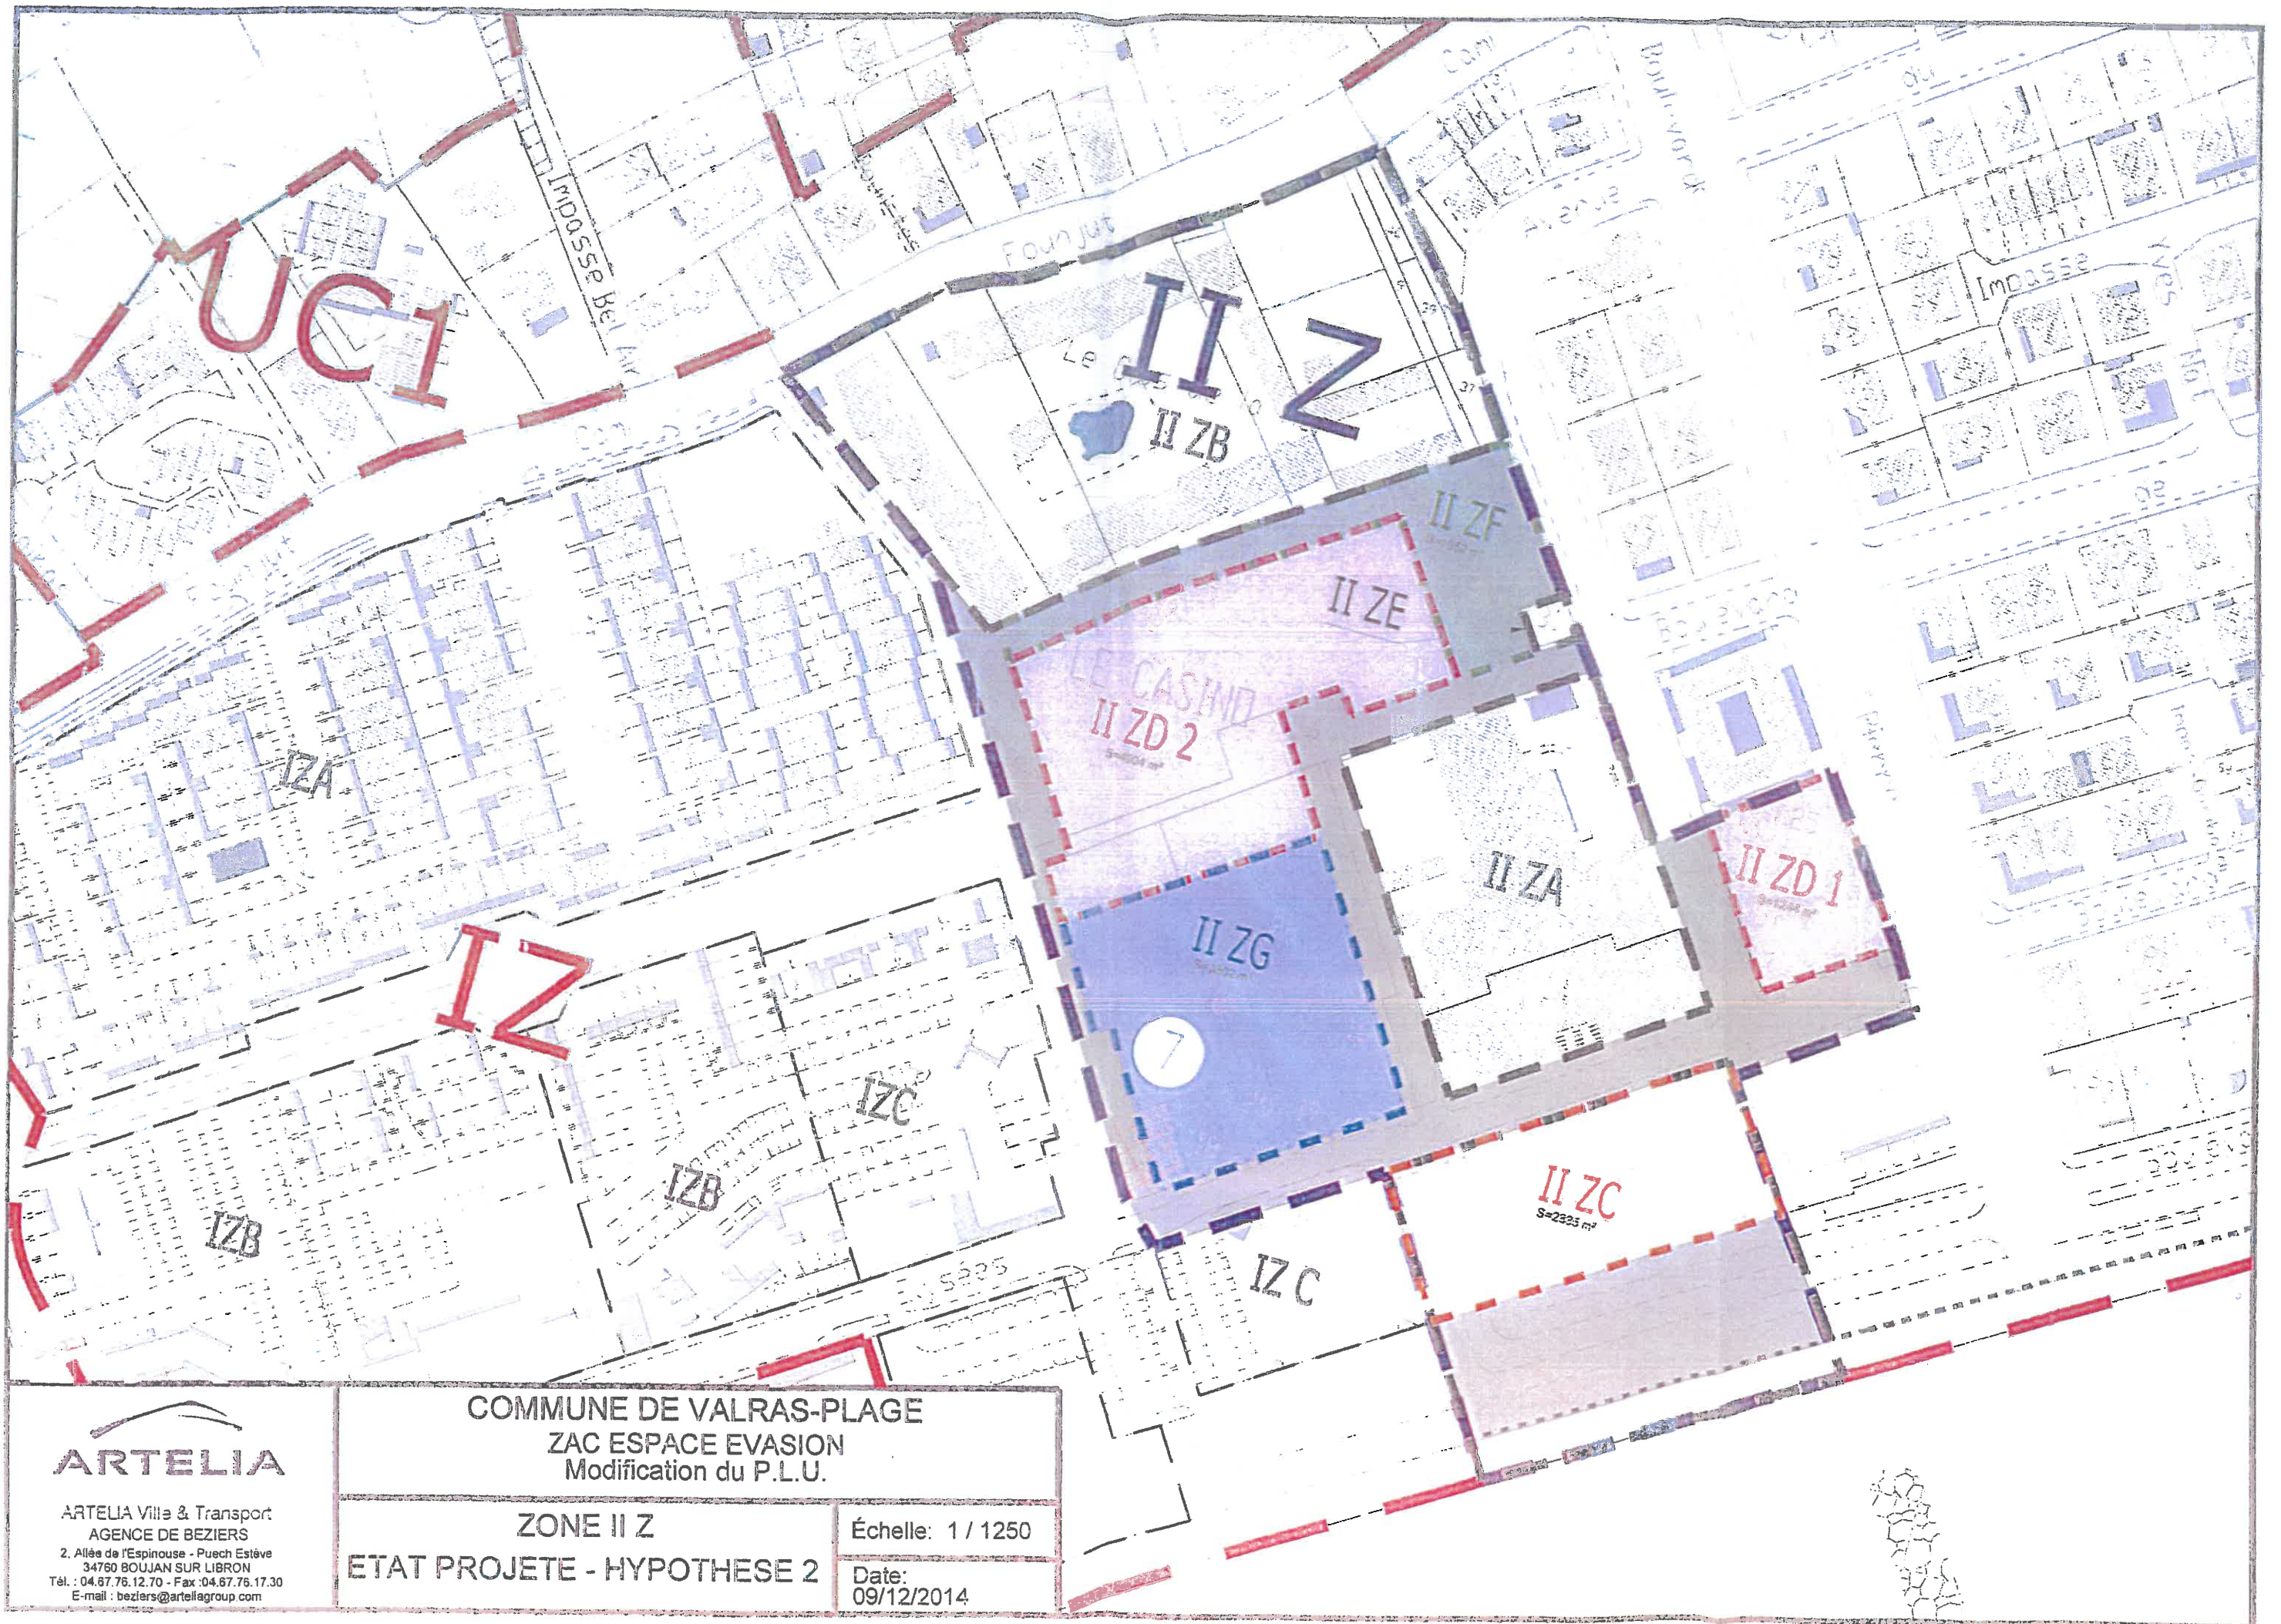

ARTELIA

ARTELIA Villa & Transport
 AGENCE DE BEZIERS
 2, Allée de l'Espérance - Puech Estève
 34760 BOUJAN SUR LIBRON
 Tél. : 04.87.76.12.70 - Fax : 04.87.76.17.30
 E-mail : beziers@arteliagroup.com

COMMUNE DE VALRAS-PLAGE
 ZAC ESPACE EVASION
 Modification du P.L.U.

ZONE II Z
 ETAT PROJETE - HYPOTHESE 2

Échelle: 1 / 1250
 Date:
 09/12/2014