




Projet de défrichement de M. Alain ROUVERET
Commune de Saint-Martin-de-Lansuscle

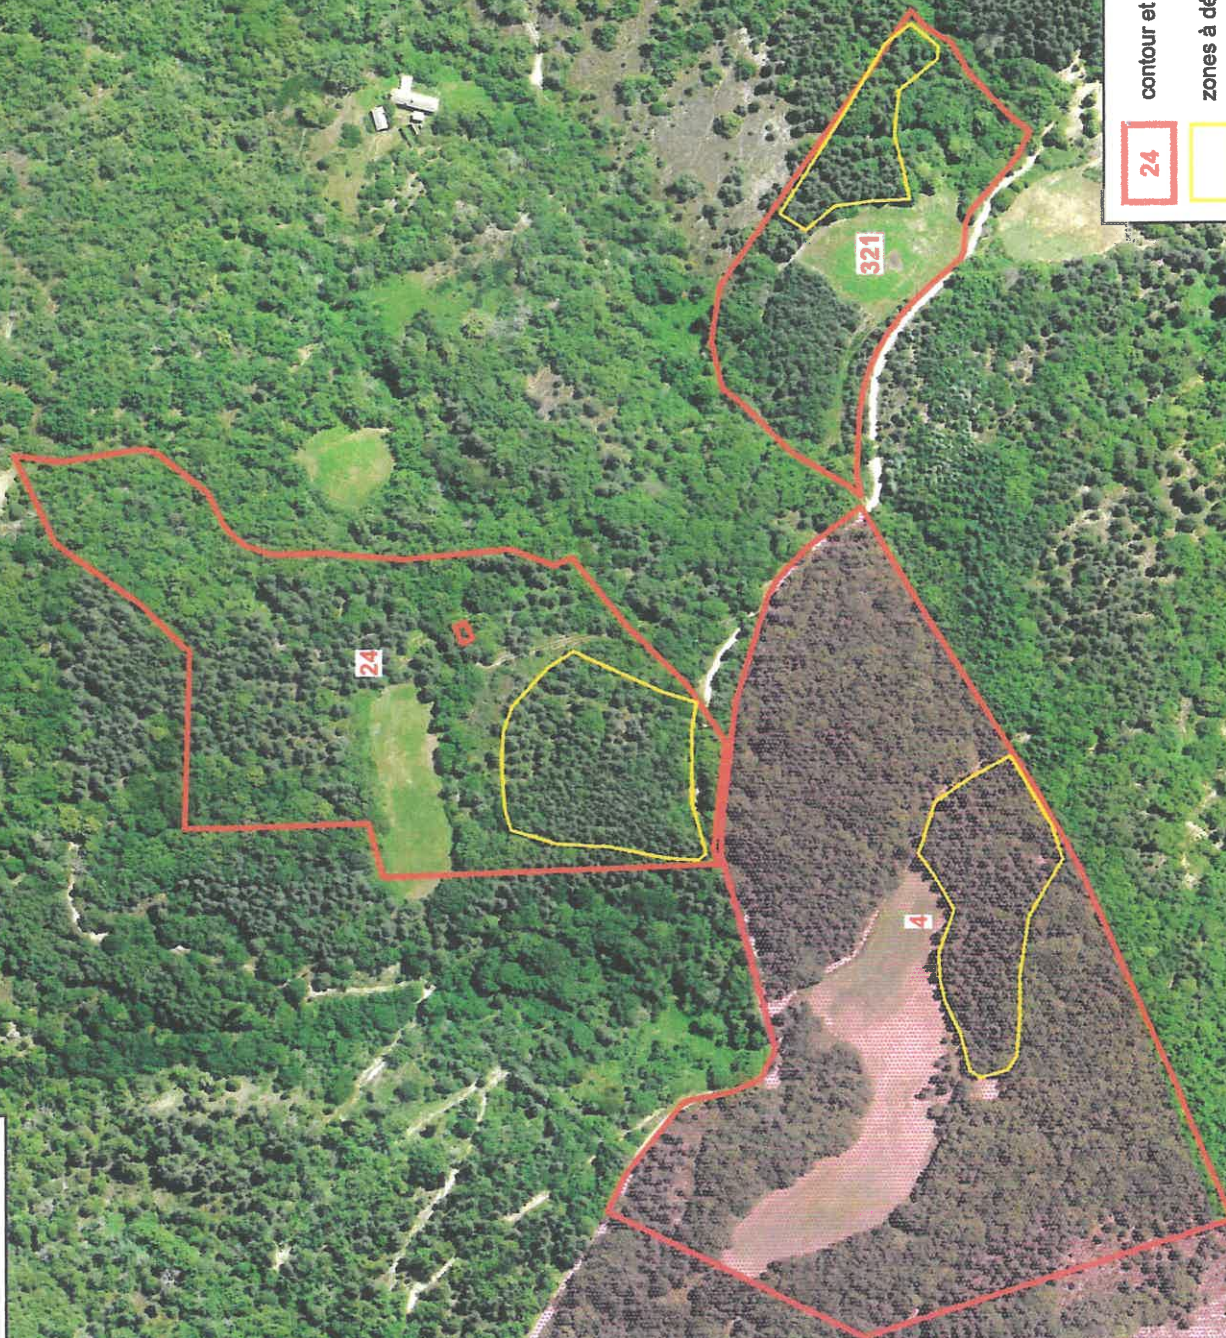

Projet de défrichement de M. Alain ROUVERET
Commune de Saint-Martin-de-Lansuscle

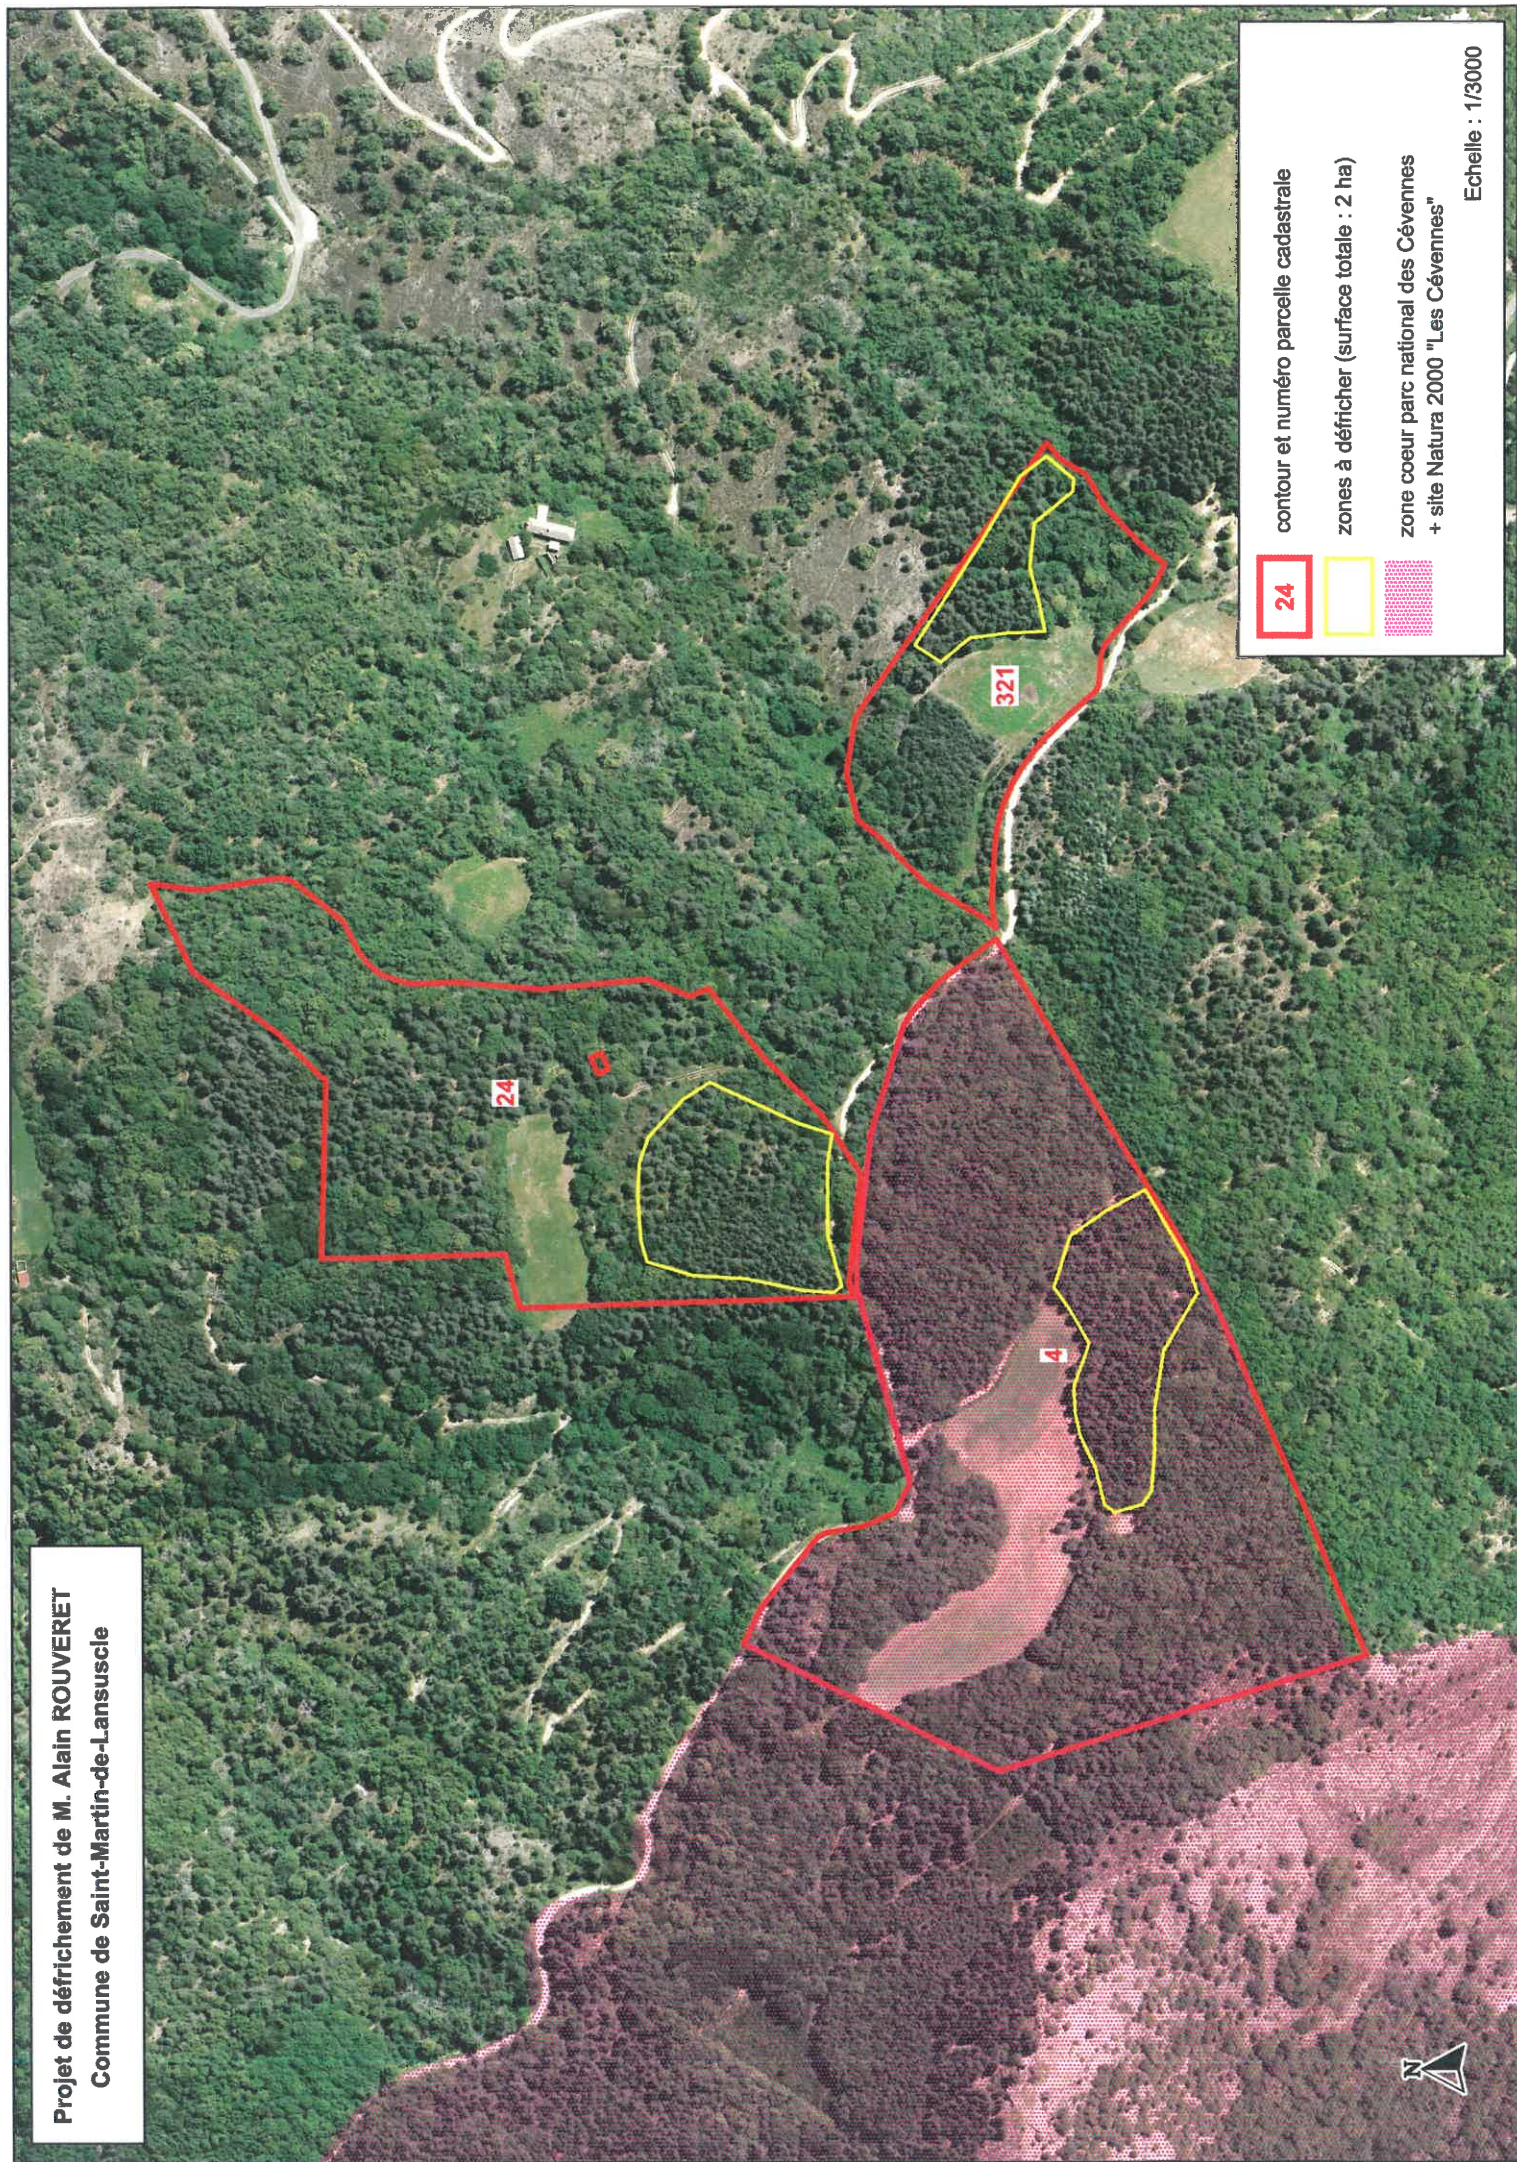

Projet de défrichement de M. Alain ROUVERET
Commune de Saint-Martin-de-Lansuscle
Plan de situation

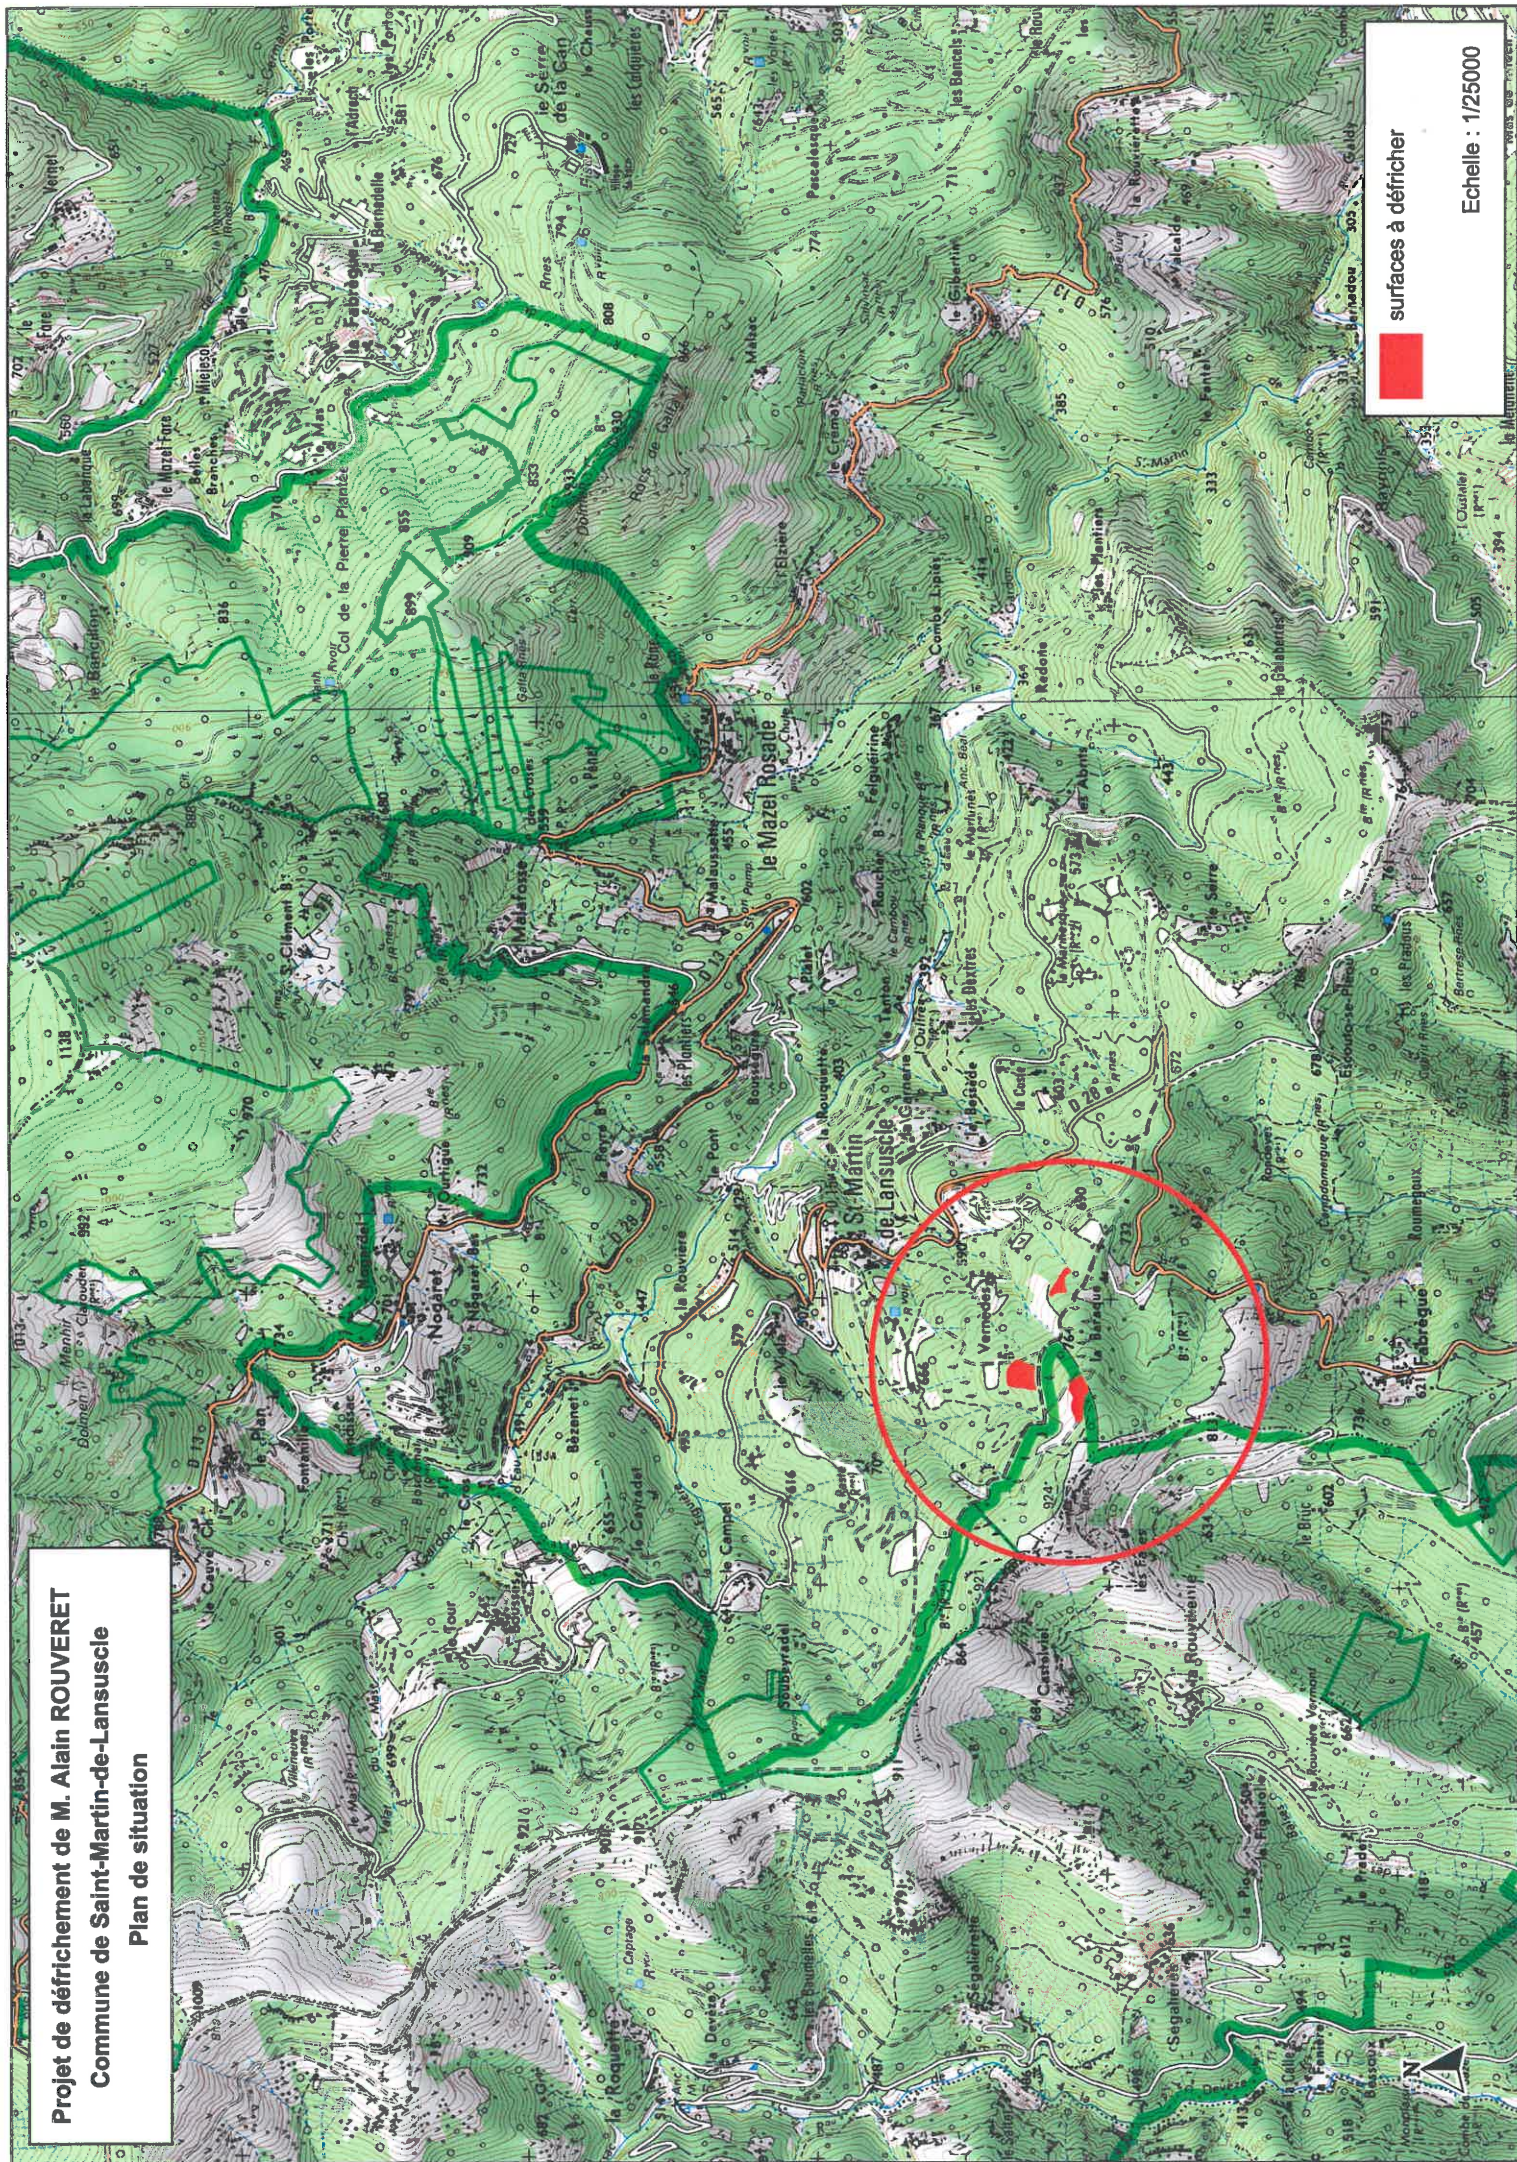

surfaces à défricher

Echelle : 1/25000