

TABLEAUX DES SURFACES DES PERMIS DE CONSTRUIRE**TABLEAU DES SURFACES DE PLANCHER : (en m²)****Permis de Construire Obtenu en Octobre 2013 :**


	Surfaces existante	Surfaces démolies	Surfaces extension	Surfaces projet
Vide sanitaire	0	0	153	153
Rez de chaussée	8698	67	8232	16 863
Etage	781	174	923	1530
Total	9479	241	9308	18 546

Permis de Construire Modificatif déposé en Décembre 2014 :

	Surfaces existante	Surfaces démolies	Surfaces extension	Surfaces projet
Vide sanitaire	0	0	313	313
Rez de chaussée	8698	67	7998	16 629
Etage	781	174	1313	1920
Total	9479	241	9624	18 862

Nouveau Permis de Construire déposé en Mars 2015 :

	Surfaces existante	Surfaces démolies	Surfaces extension	Surfaces projet
Vide sanitaire	313	0	942	1255
Rez de chaussée	16 629	0	2418	19 047
Etage	1920	0	893	2813
Total	18 862	0	4253	23 115

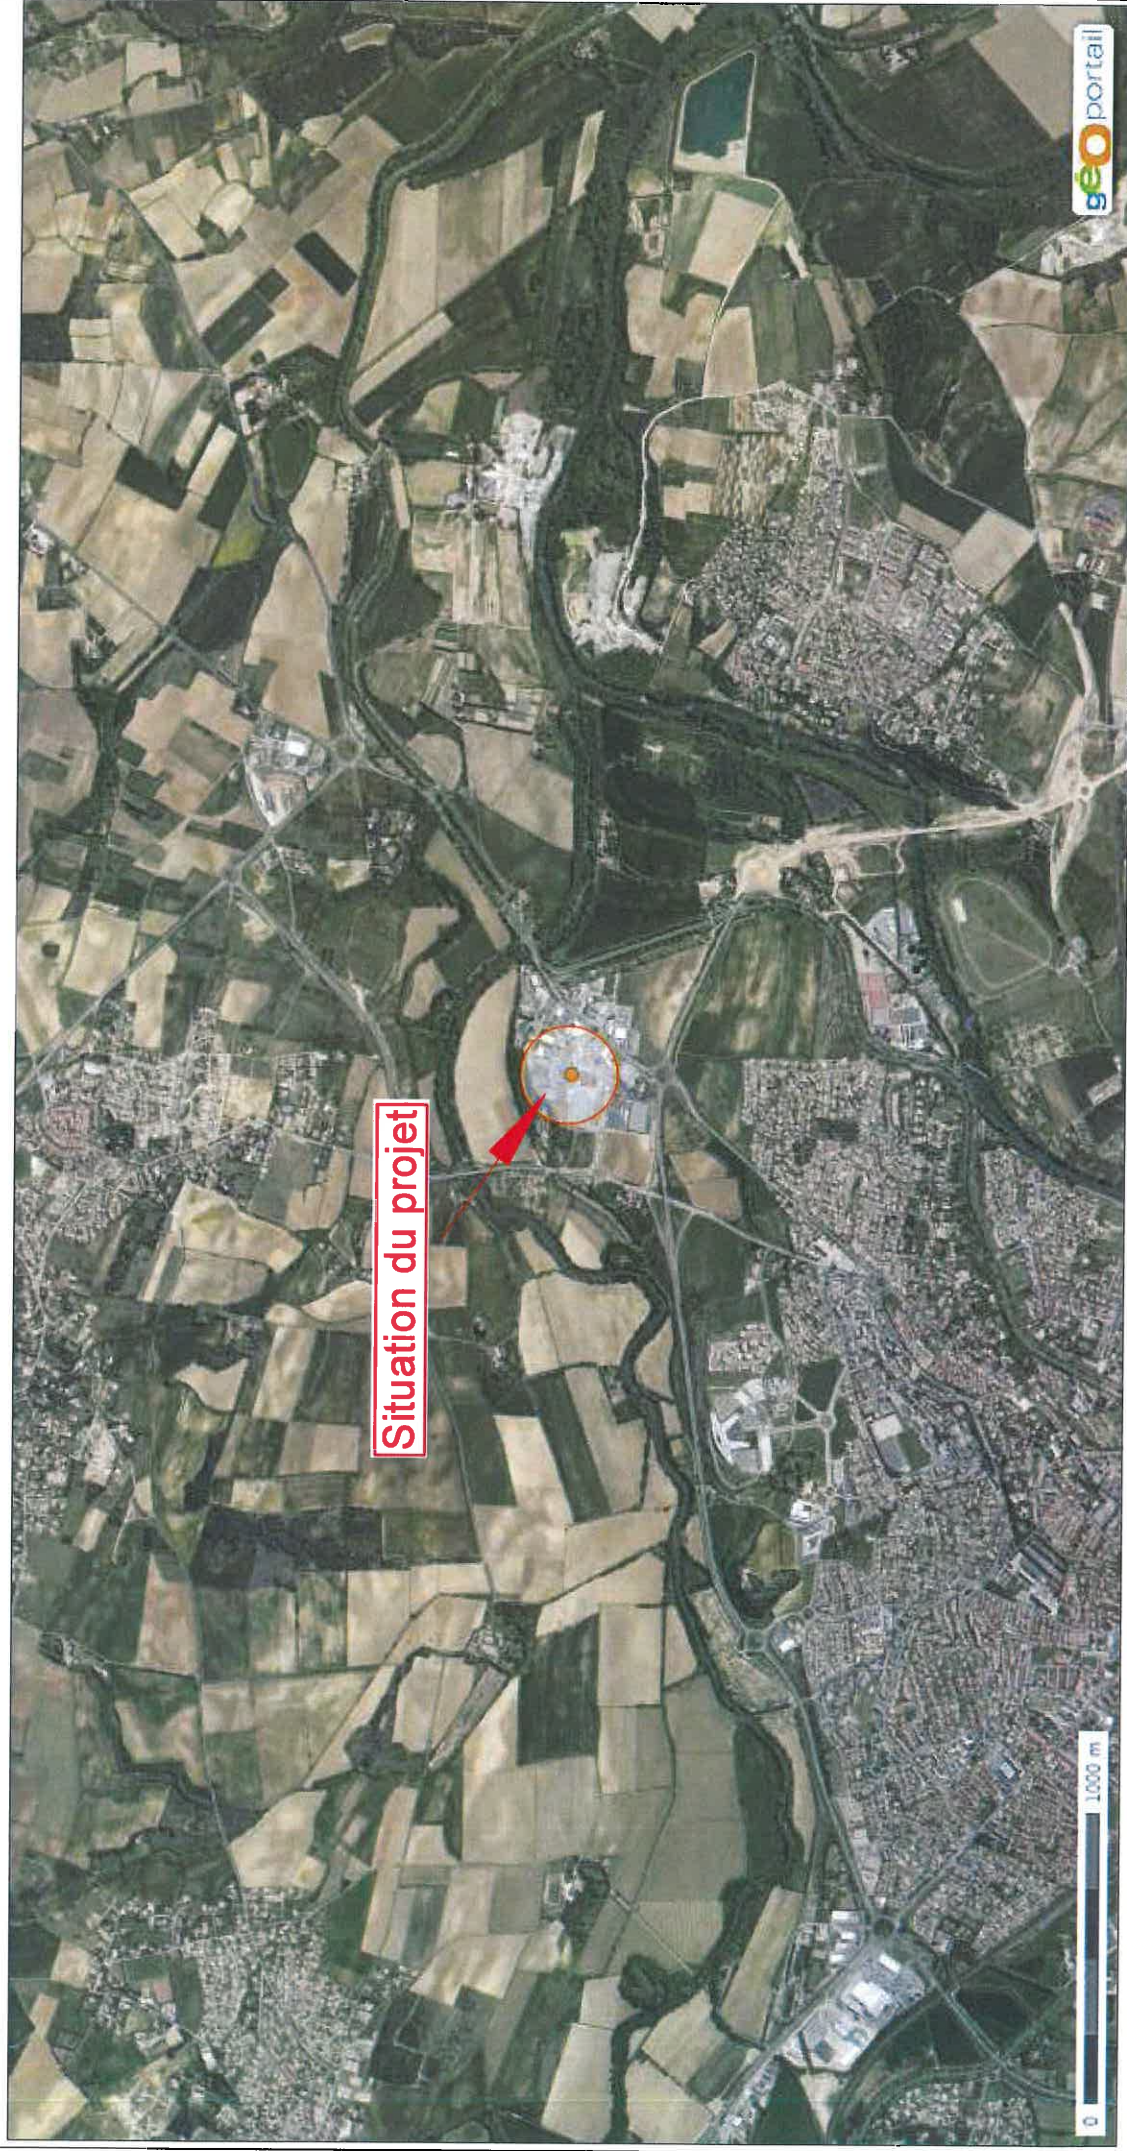

© IGN 2015 -

Longitude : 2° 22' 03.9" E
Latitude : 43° 14' 11.5" N

Aff : 619/C/11

Phase : Examen au cas par cas

Date : Février 2015

EXTENSION DE LA GALERIE MARCHANDE D'UN HYPERMARCHÉ
Z.I Pont Rouge 11000 CARCASSONNE

Plan de situation

Echelle : 1:25000°


ATELIER



Vue 1 - Environnement proche



Points de vue - 1.3000°

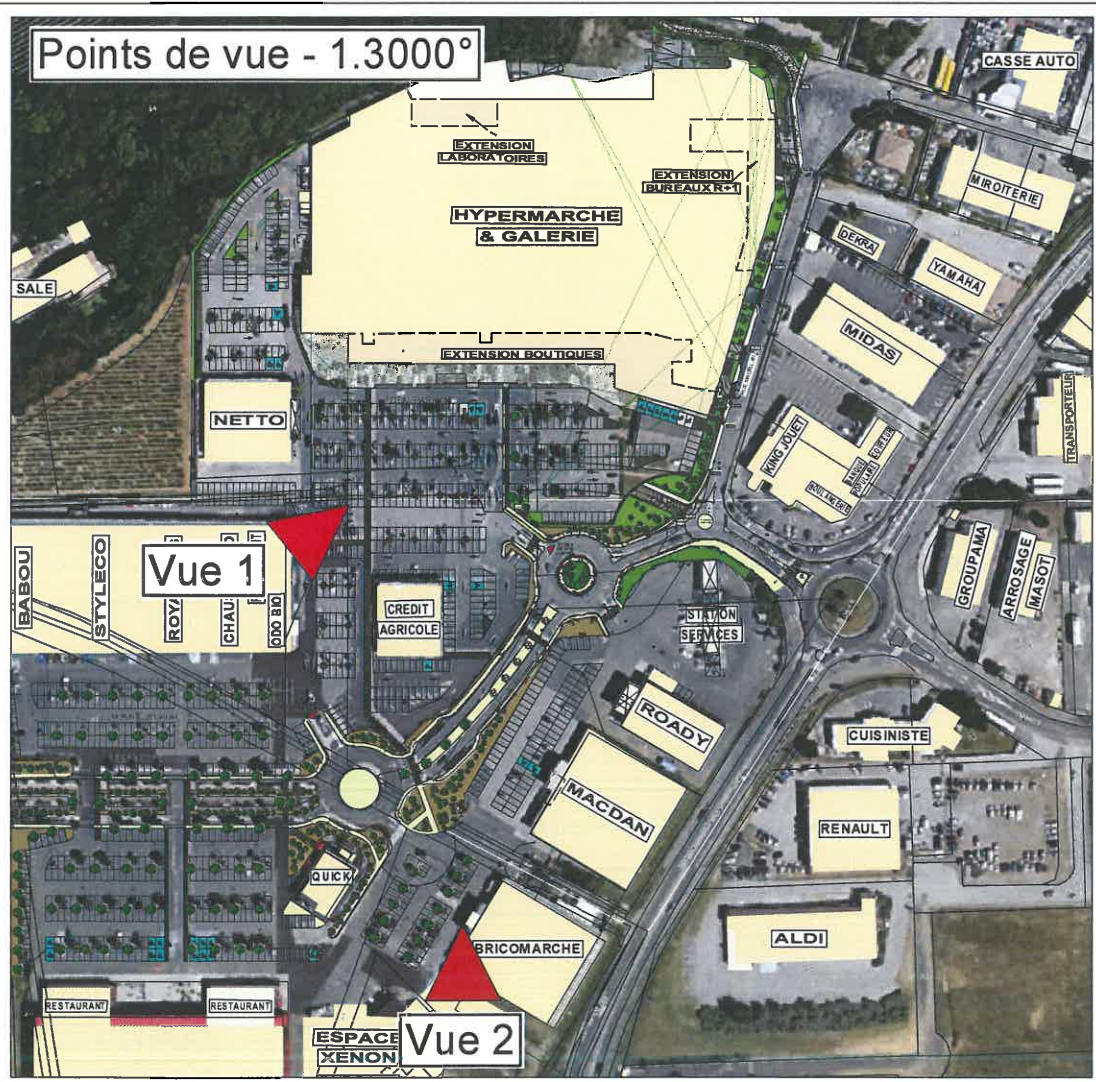

Vue 2 - Environnement lointain

Aff: 619/C/11

EXTENSION DE LA GALERIE MARCHANDE D'UN HYPERMARCHÉ
Z.I Pont Rouge 11000 CARCASSONNE

Phase: Examen au cas par cas

Date: Février 2015

Photographies dans l'environnement
proche et lointain

Echelle: Sans





PERRIN

STAND DE TIR

BATIMENT A VENDRE

CASSE AUTO

HYPERMARCHÉ & GALERIE

MIROITERIE

NETTO

DEKRA

YAMAHA

MIDAS

KING JOUET

TRANSPORTEUR

BABOU

STYLECO

ROYAL KIDS

CHAUSS EXPO

RESTAURANT

ODO BIO

CREDIT AGRICOLE

STATION SERVICES

GROUPAMA

ARROSAGE MASOT

ROADY

CUISINISTE

MACDAN

RENAULT

QUICK

BRICOMARCHE

ALDI

RESTAURANT

RESTAURANT

ESPACE XENON
BUREAUX
SPORT 2000

CINEMA

KS

HOTEL

PONT ROUGE KW

LE FRESQUEL

CANAL DU MIDI

Aff: 619/C/11

EXTENSION DE LA GALERIE MARCHANDE D'UN HYPERMARCHÉ
Z.I Pont Rouge 11000 CARCASSONNE


Phase : Examen au cas par cas

Date : Février 2015

Plan des abords du projet
état des lieux

Echelle : 1.2000°



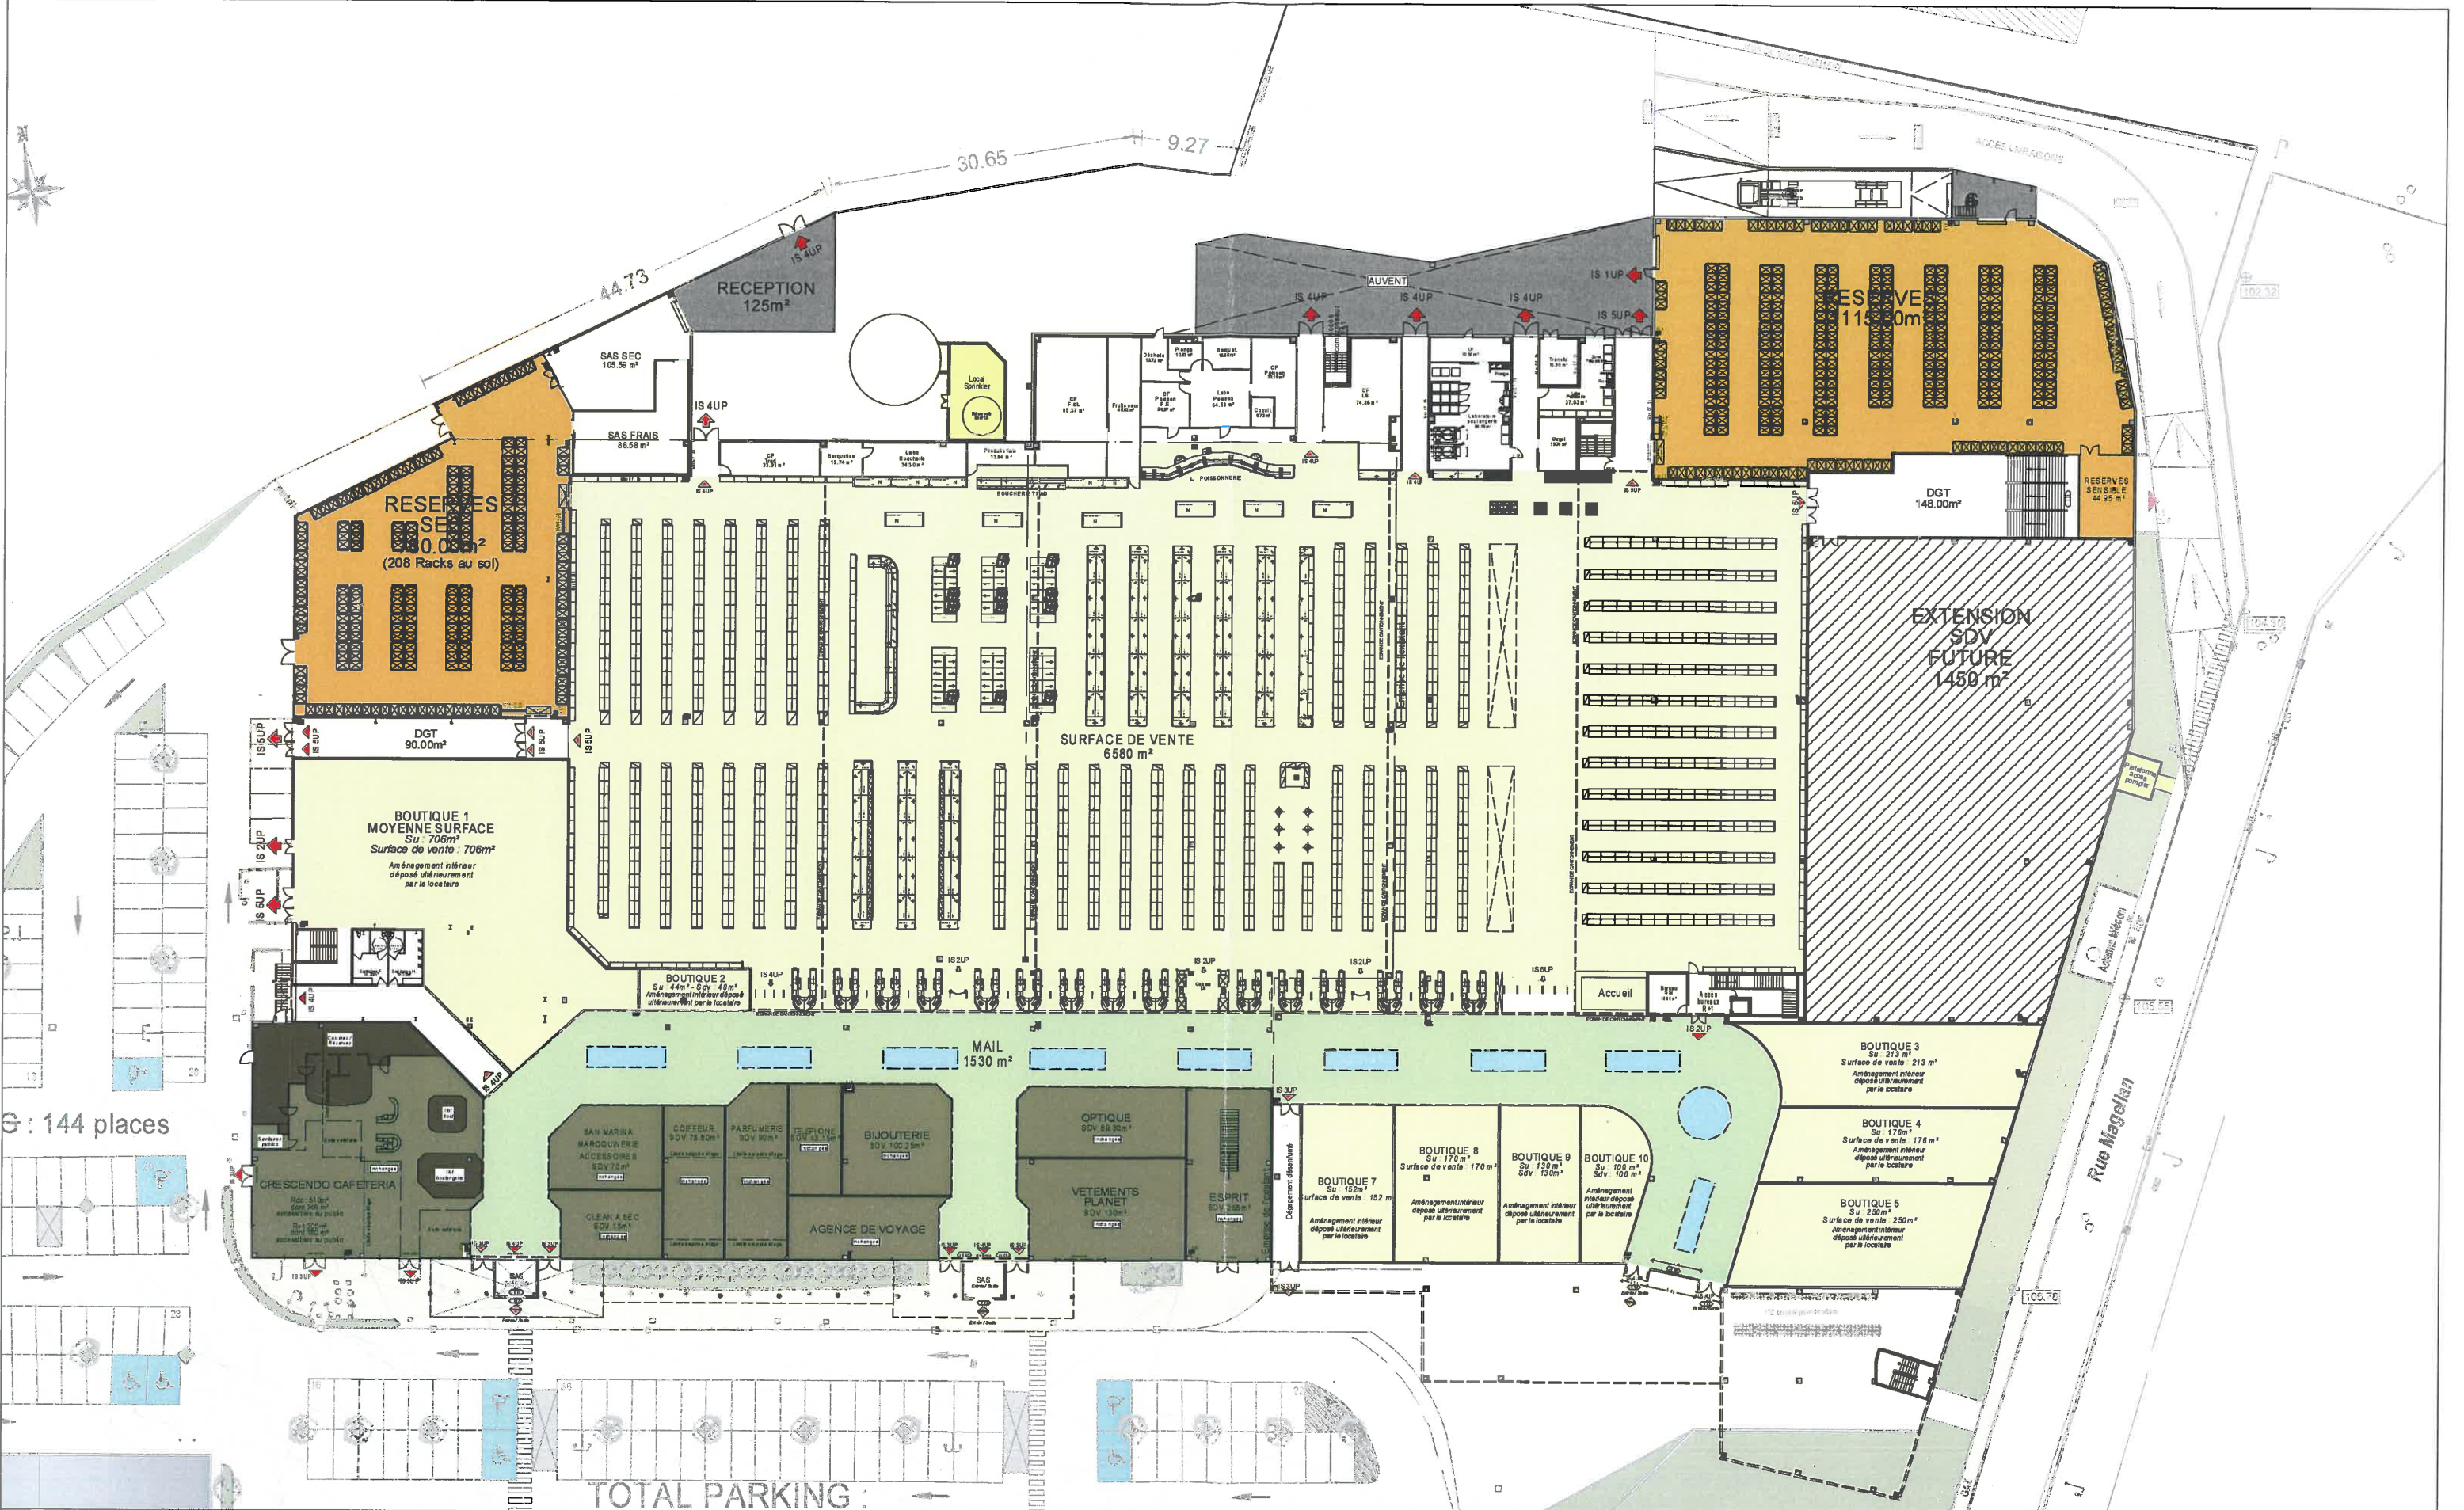

G : 144 places


Aff: 619/C/11
 Phase : Examen au cas par cas
 Date : Février 2015

EXTENSION DE LA GALERIE MARCHANDE D'UN HYPERMARCHÉ
 Z.I Pont Rouge 11000 CARCASSONNE

PLAN REZ DE CHAUSSEE
 ETAT DES LIEUX

Echelle :

G : 105 places

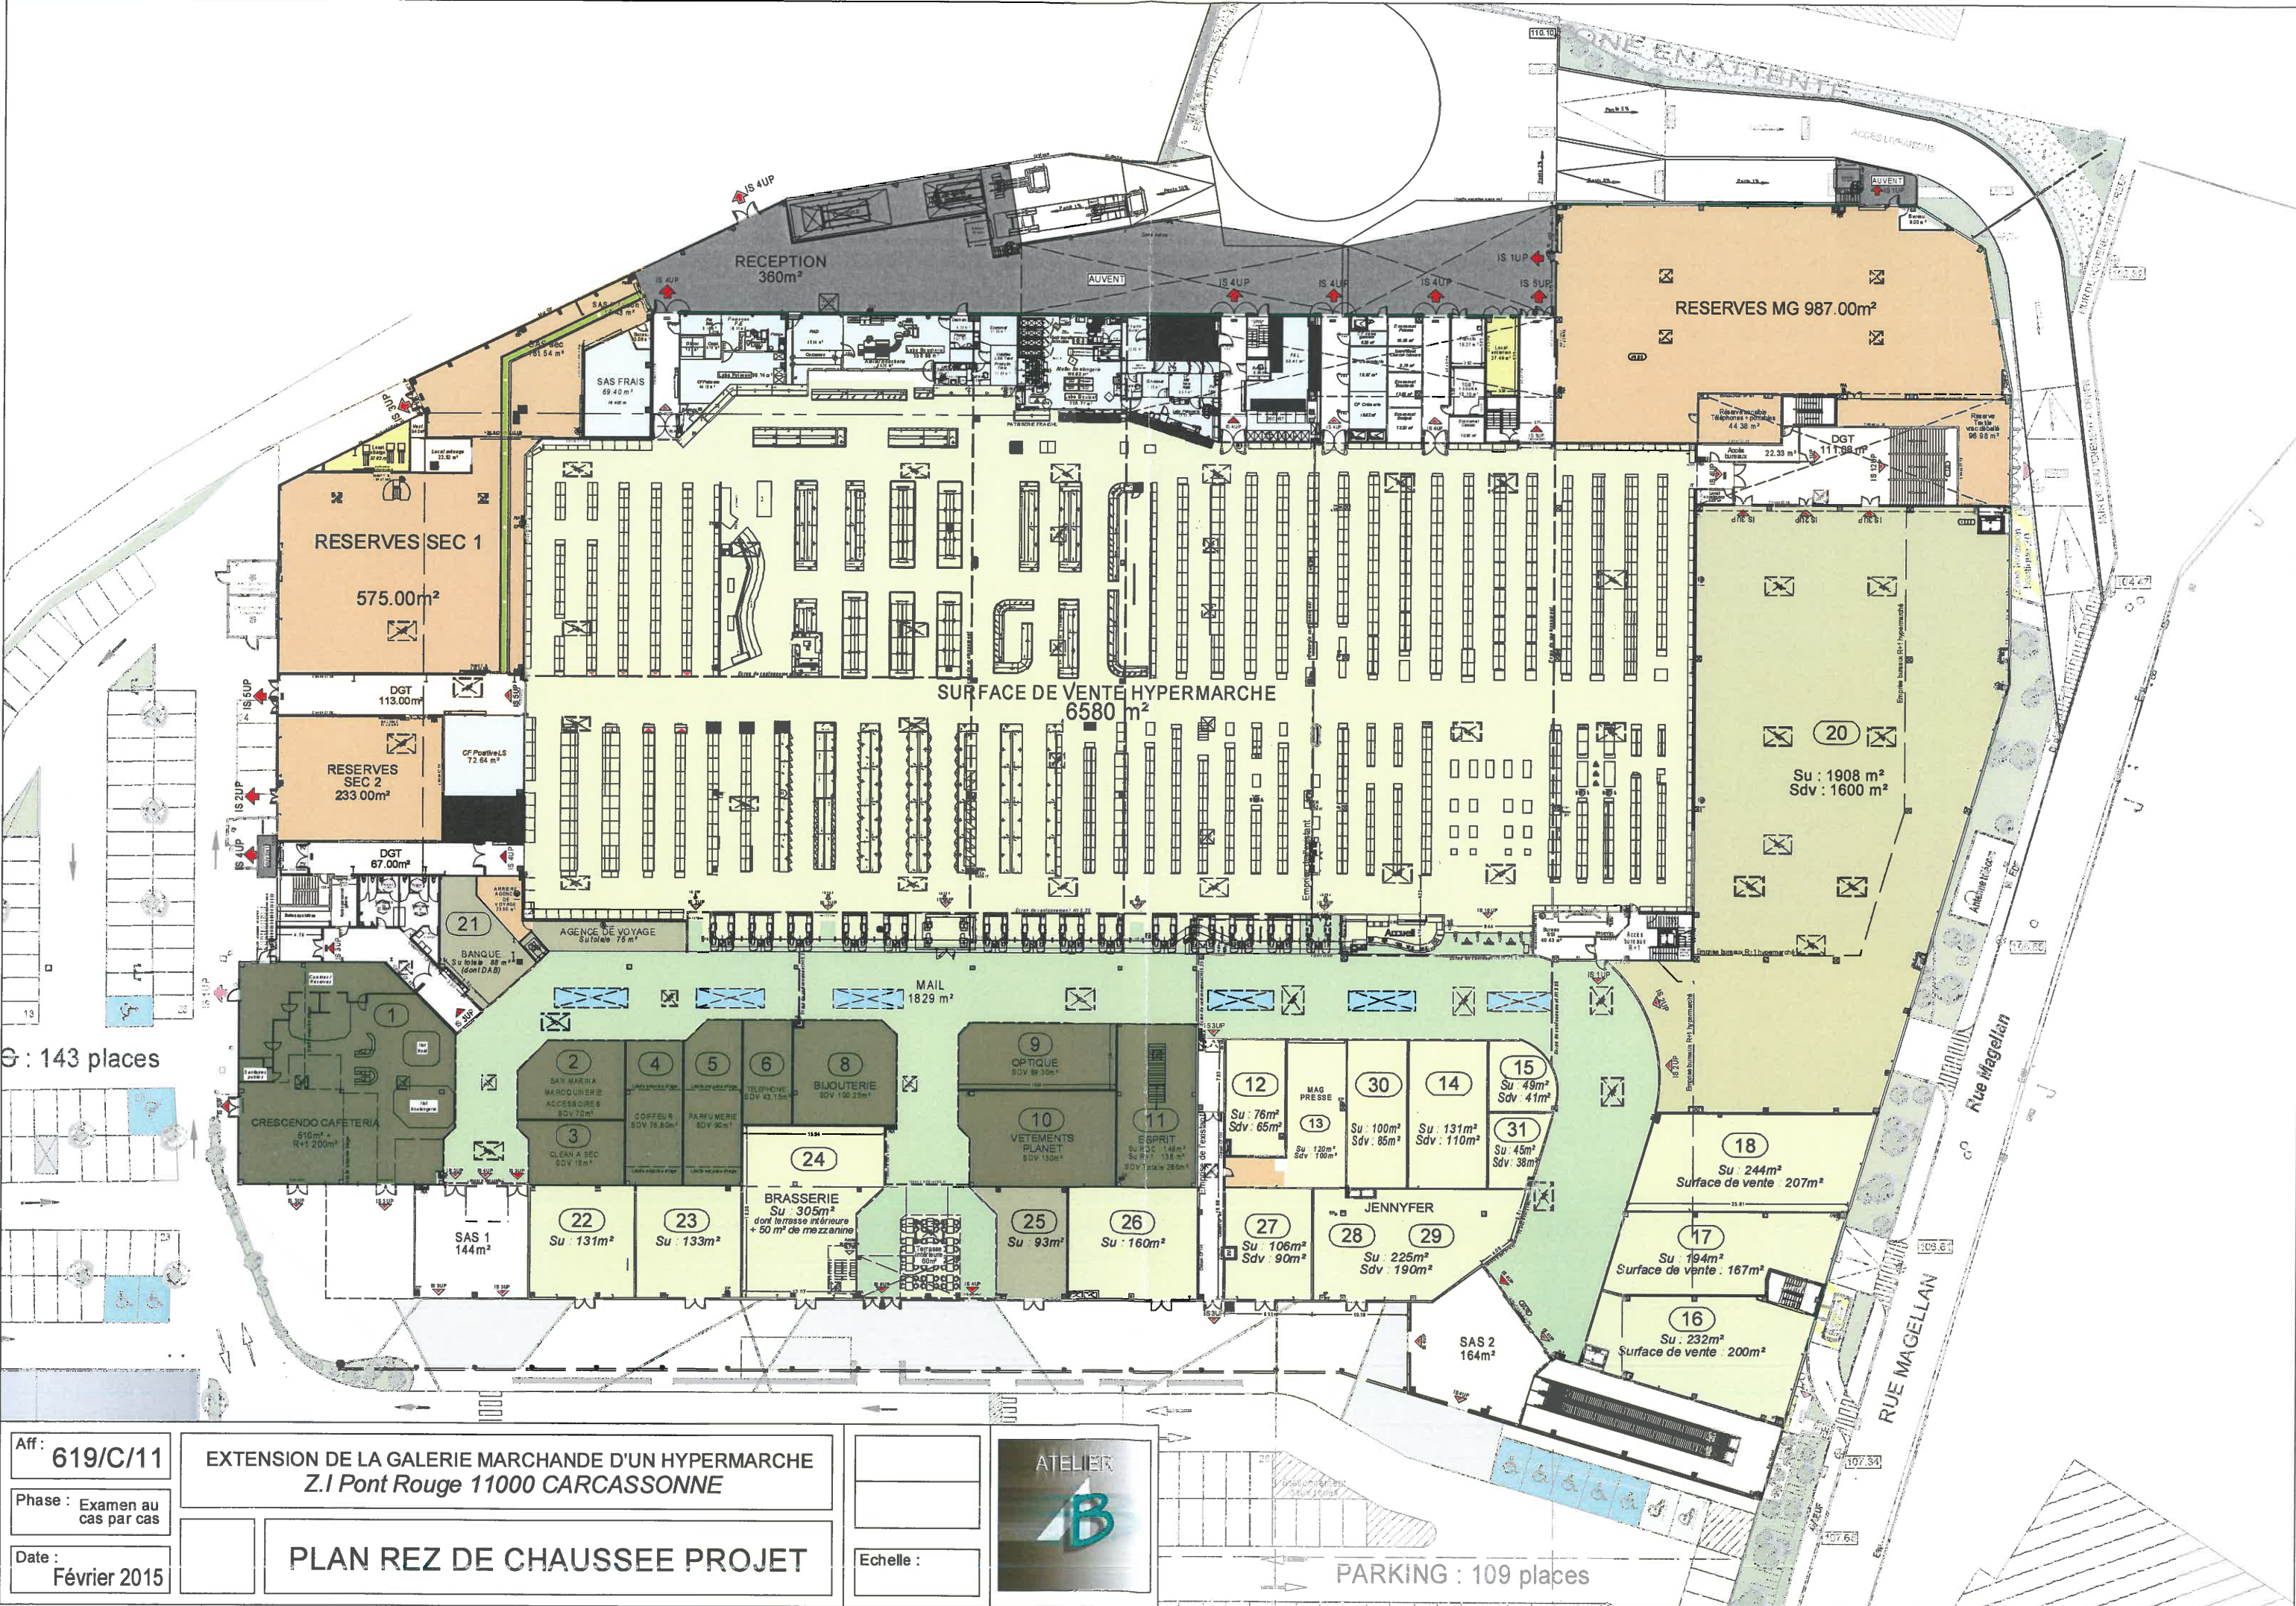

Aff: 619/C/11
 Phase : Examen au cas par cas
 Date : Février 2015


EXTENSION DE LA GALERIE MARCHANDE D'UN HYPERMARCHÉ
 Z.I Pont Rouge 11000 CARCASSONNE

PLAN REZ DE CHAUSSEE PROJET

Echelle :



PARKING : 109 places

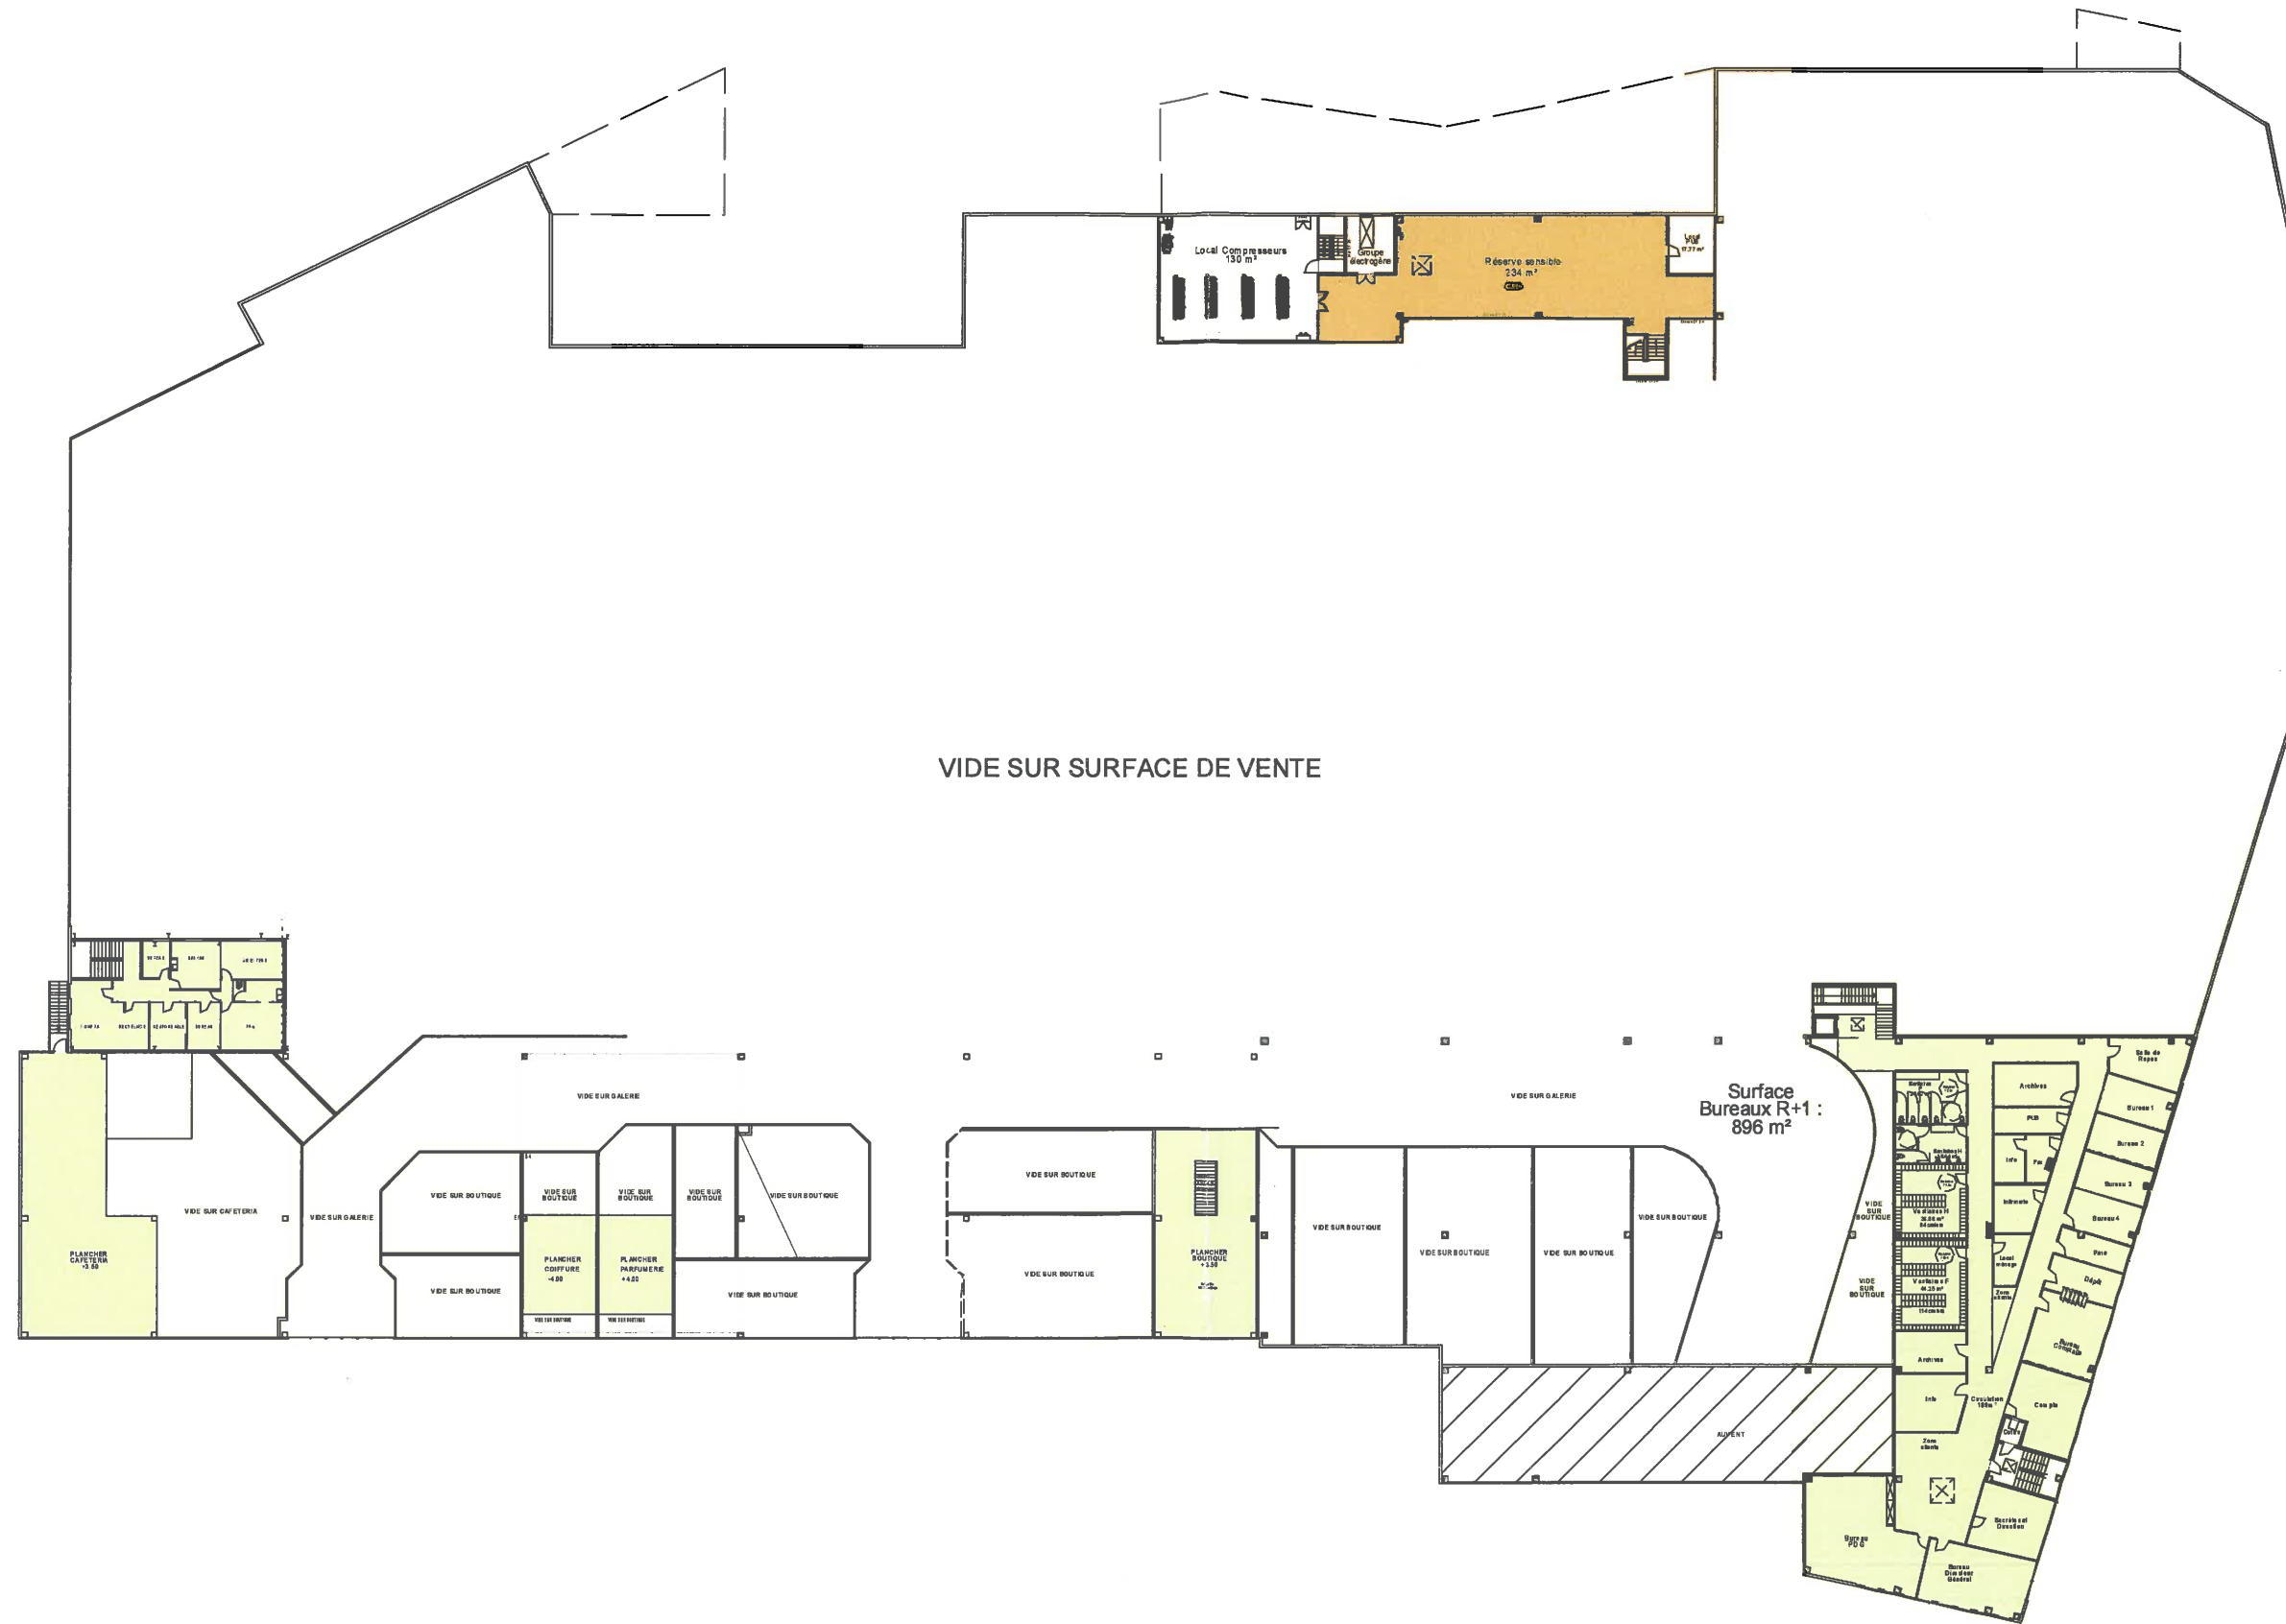


Aff: 619/C/11
 Phase : Examen au cas par cas
 Date : Février 2015

EXTENSION DE LA GALERIE MARCHANDE D'UN HYPERMARCHÉ
 Z.I Pont Rouge 11000 CARCASSONNE

PLAN ETAGE
 ETAT DES LIEUX

Echelle :



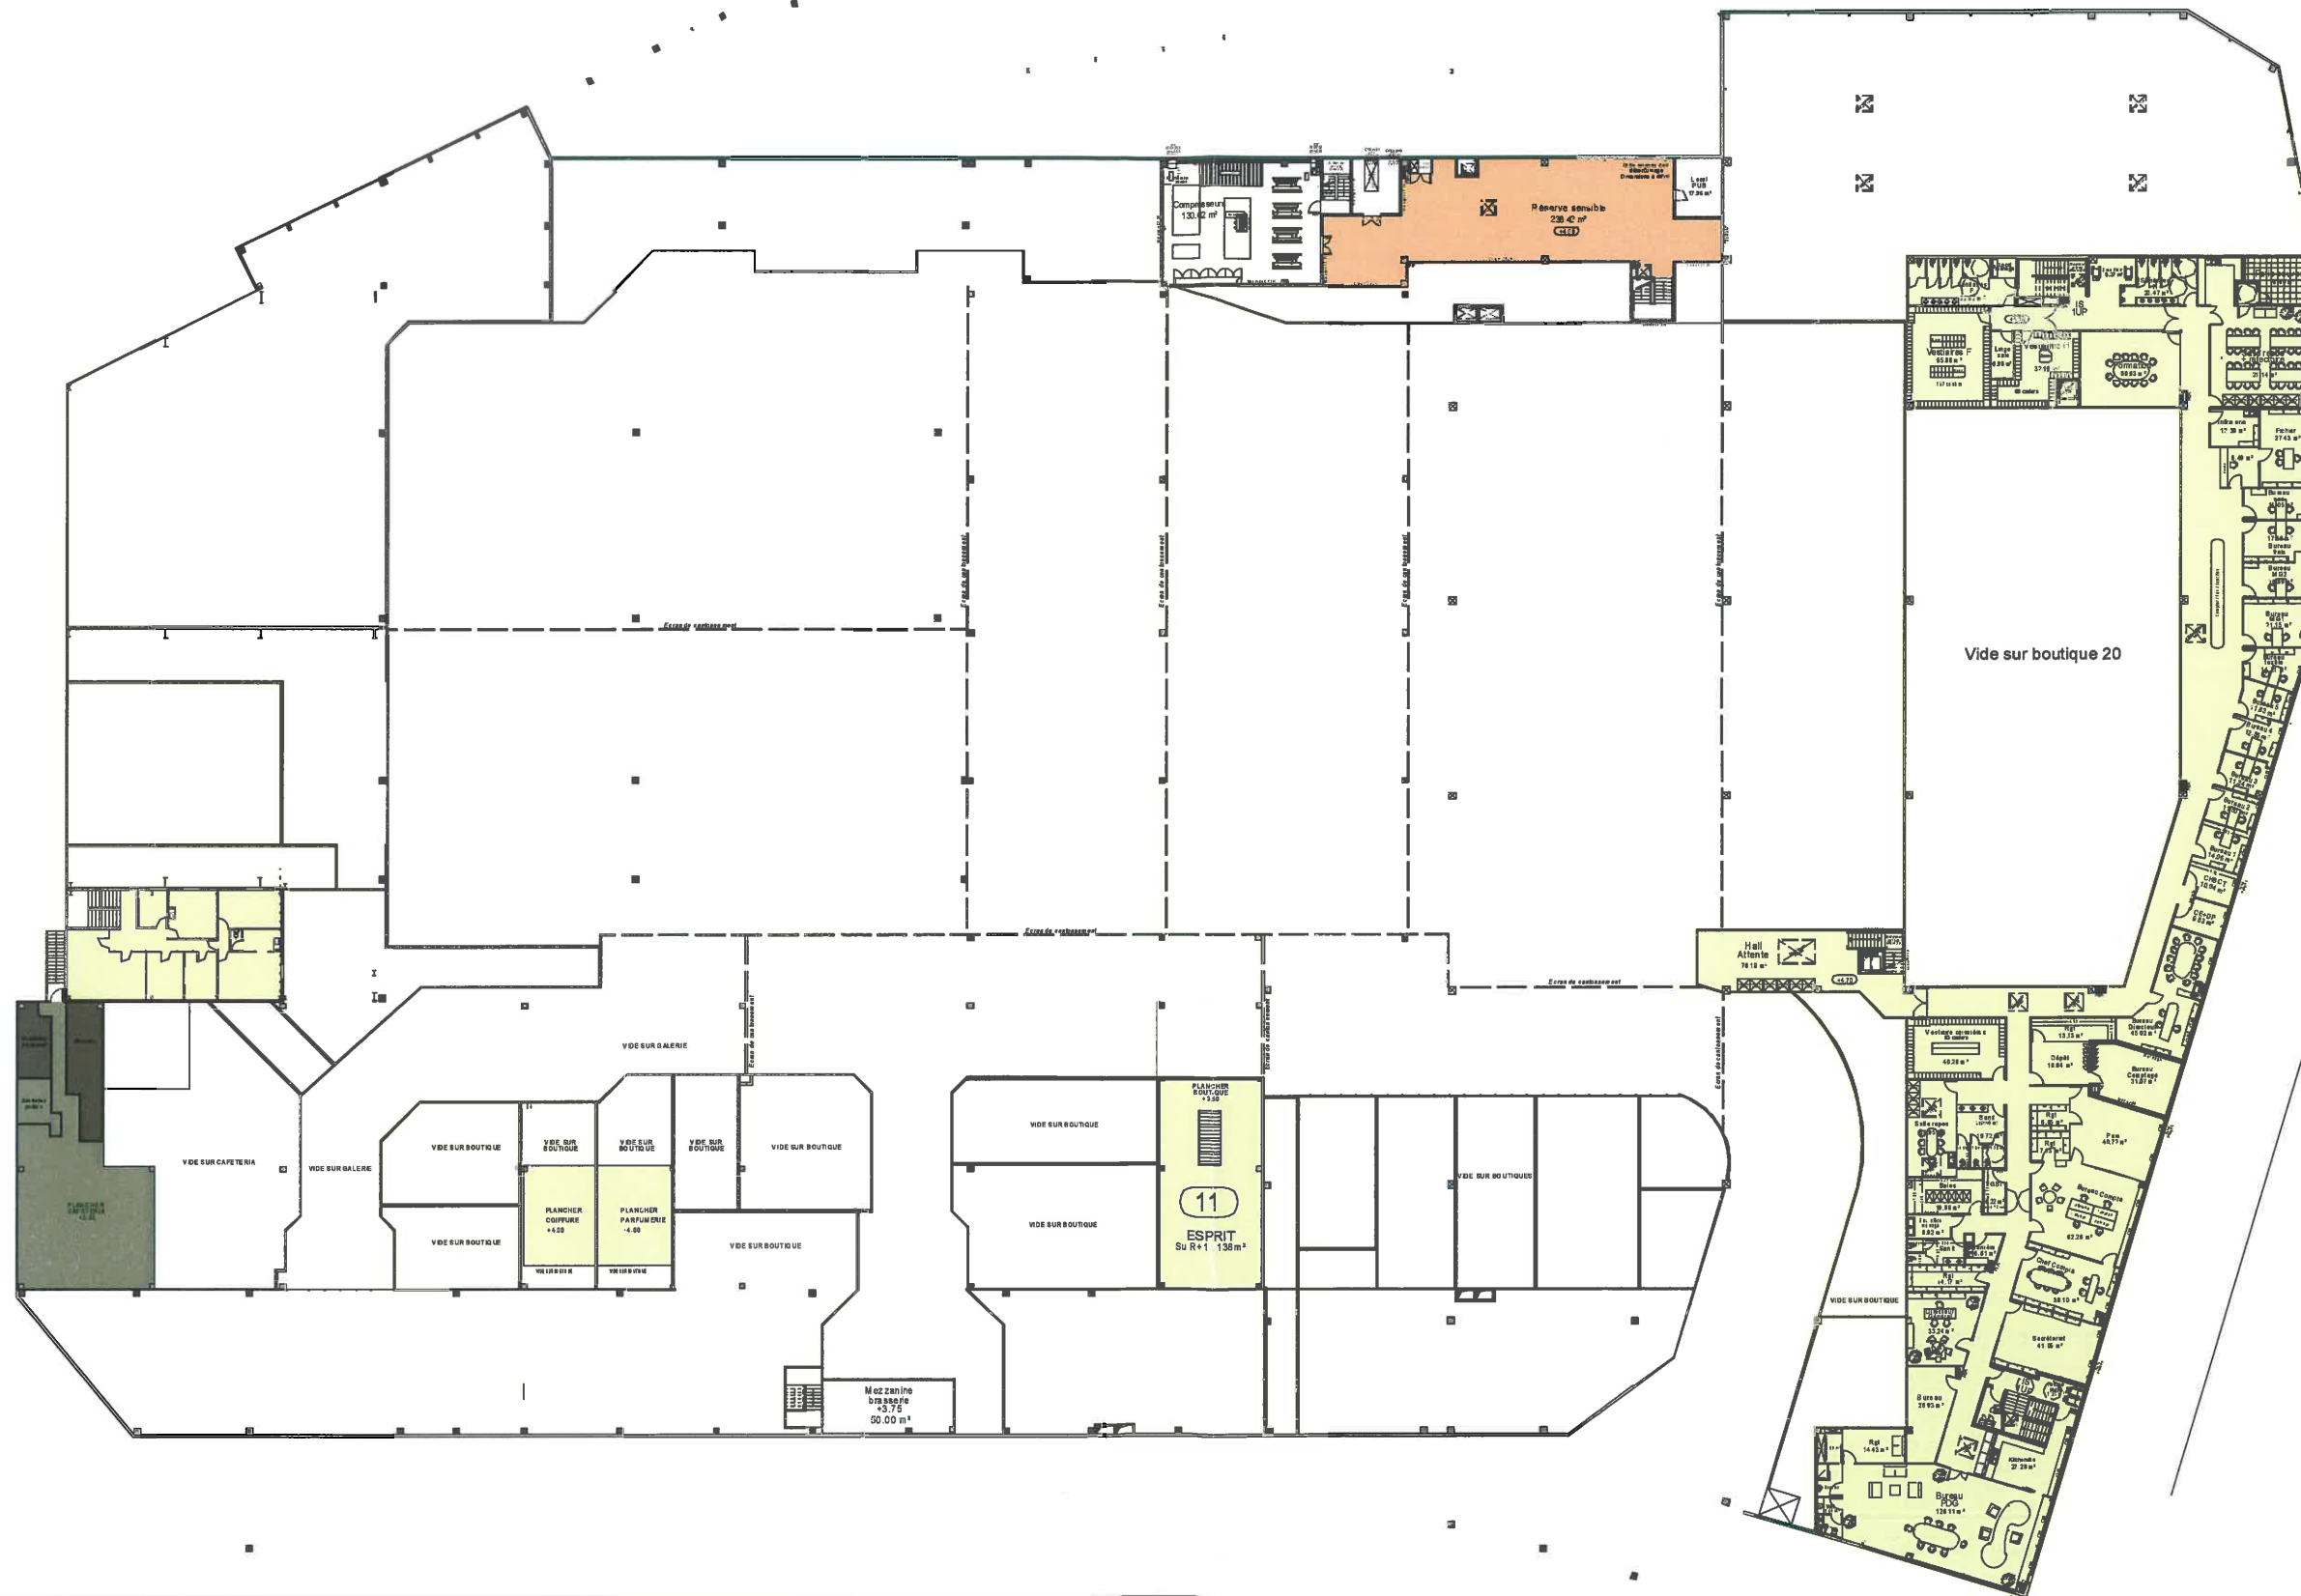

Aff : 619/C/11

EXTENSION DE LA GALERIE MARCHANDE D'UN HYPERMARCHÉ
Z.I Pont Rouge 11000 CARCASSONNE

Phase : Examen au cas par cas

Date : Février 2015

PLAN ETAGE PROJET

Echelle :






Aff : 619/C/11
 Phase : Examen au cas par cas
 Date : Février 2015

EXTENSION DE LA GALERIE MARCHANDE D'UN HYPERMARCHÉ
 Z.I Pont Rouge 11000 CARCASSONNE

Echelle :

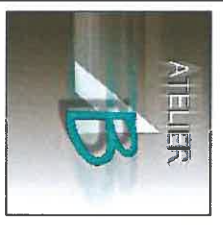



Aff: 619/C/11
 Phase : Examen au cas par cas
 Date : Février 2015

EXTENSION DE LA GALERIE MARCHANDE D'UN HYPERMARCHÉ
 Z.I Pont Rouge 11000 CARCASSONNE

Plan des abords du projet
 projet

Echelle : 1.2000°

