

Département :  
Gard

Commune :  
VERNAREDE

Section : A  
N° de parcelle : 000 A 01

Echelle d'origine : 1/5000  
Echelle d'édition : 1/1500

Date d'édition : 25/06/2012  
Fuseau horaire de Paris

© 2011 Ministère du budget, des comptes  
publics, de la fonction publique et de la  
forme de l'Etat


DIRECTION DÉPARTEMENTALE DES TERRITOIRES  
EXTRAIT DU PLAN CADASTRAL INFORMATISÉ

SE Courrier envoyé le
28 JUIL 2012
Direction Départementale des Territoires et de la Mer du Gard

par le centre des impôts foncier suivant  
ALLES

Cet extrait de plan vous est délivré par :

cadastre.gouv.fr

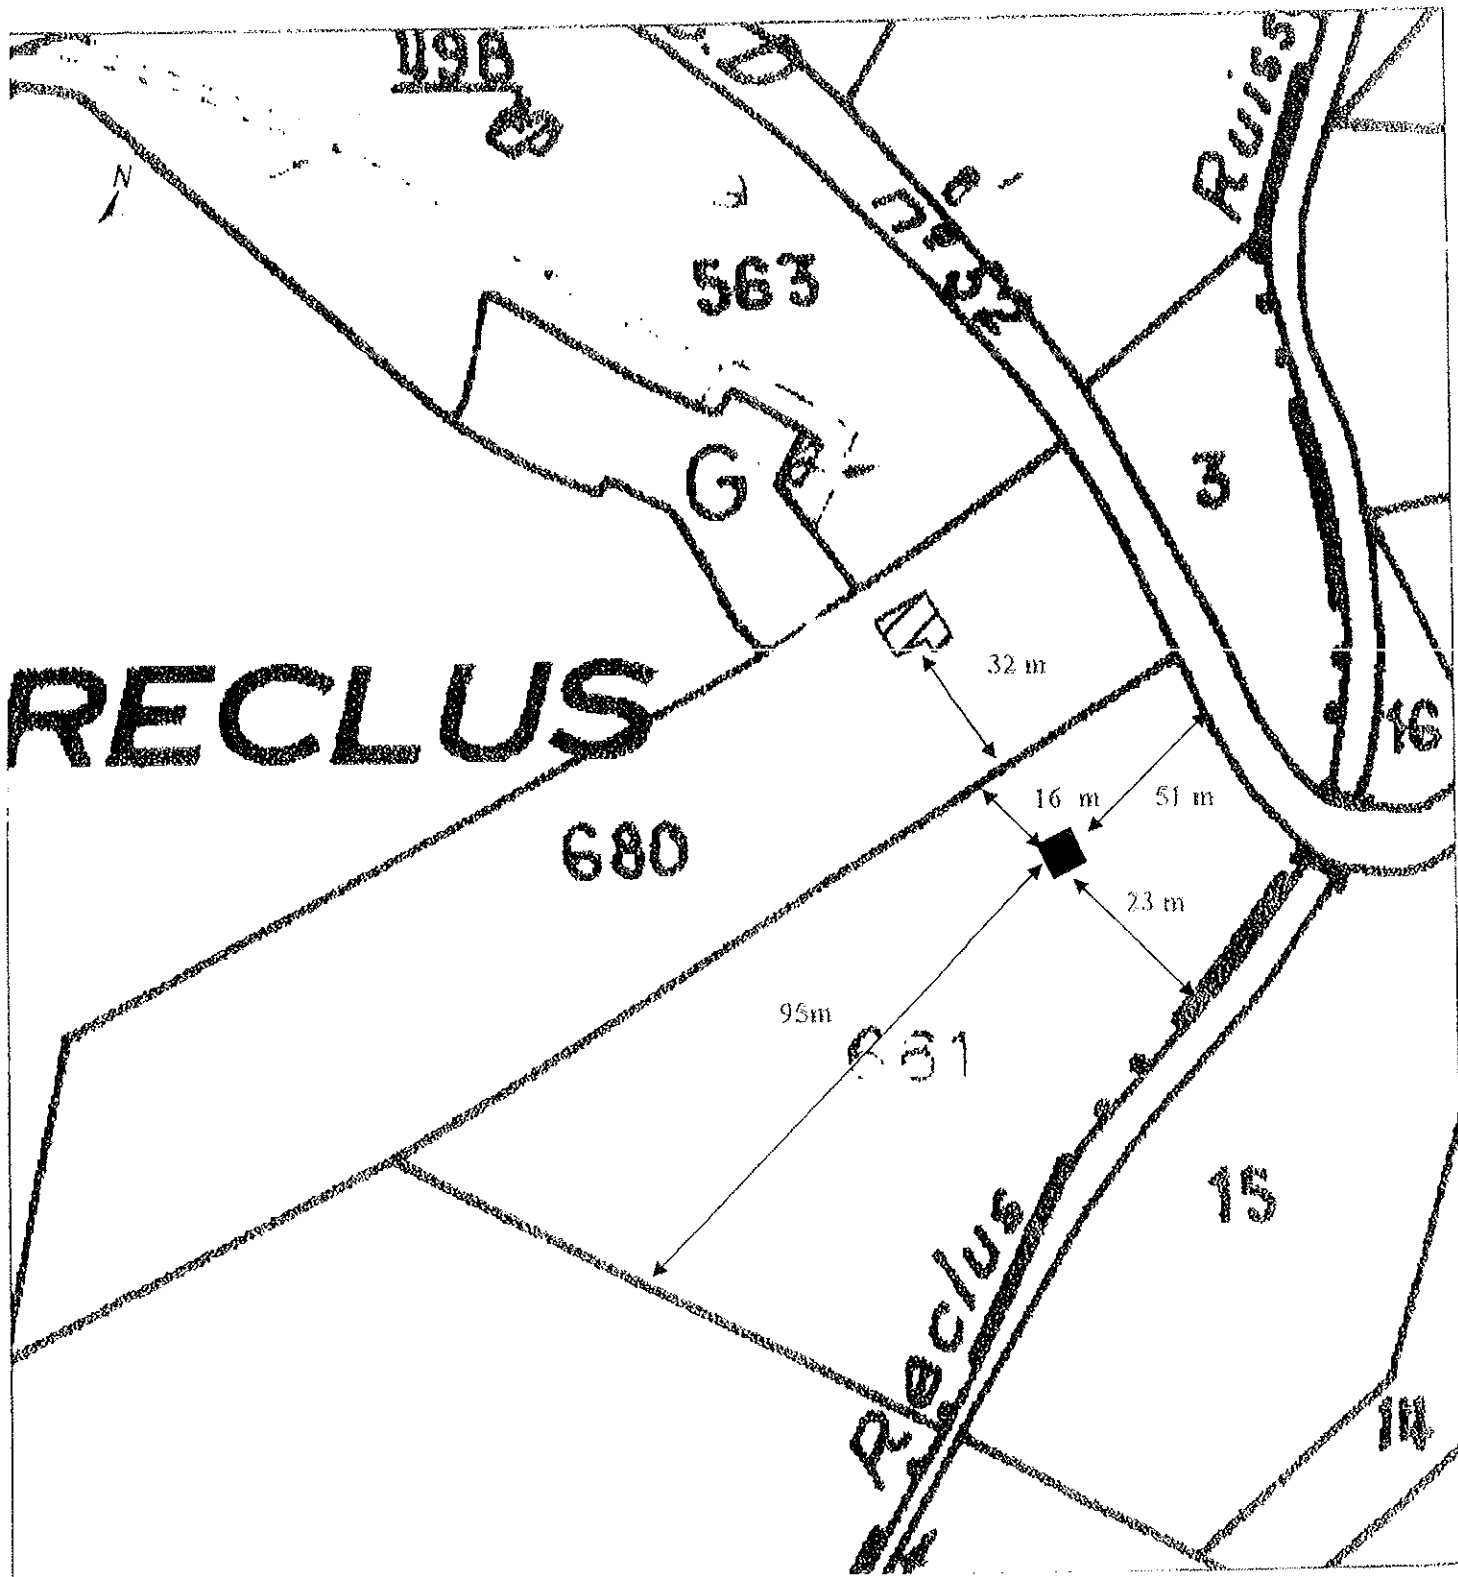



Demande de défrichement  
Parcelle n° A681  
Commune de la Vernardède

Echelle : 1/10.000e



Parcelle A681

