

Section B
Parcelle 695



localisation prise de vue




© IGN 2012 – www.geoportail.gouv.fr/mentions-legales

Longitude : 3° 56' 47.5" E
Latitude : 44° 20' 44.1" N


localisation de la photo prise depuis la parcelle du voisin numéro 673



Vue du terrain prise sur l'emplacement de la construction

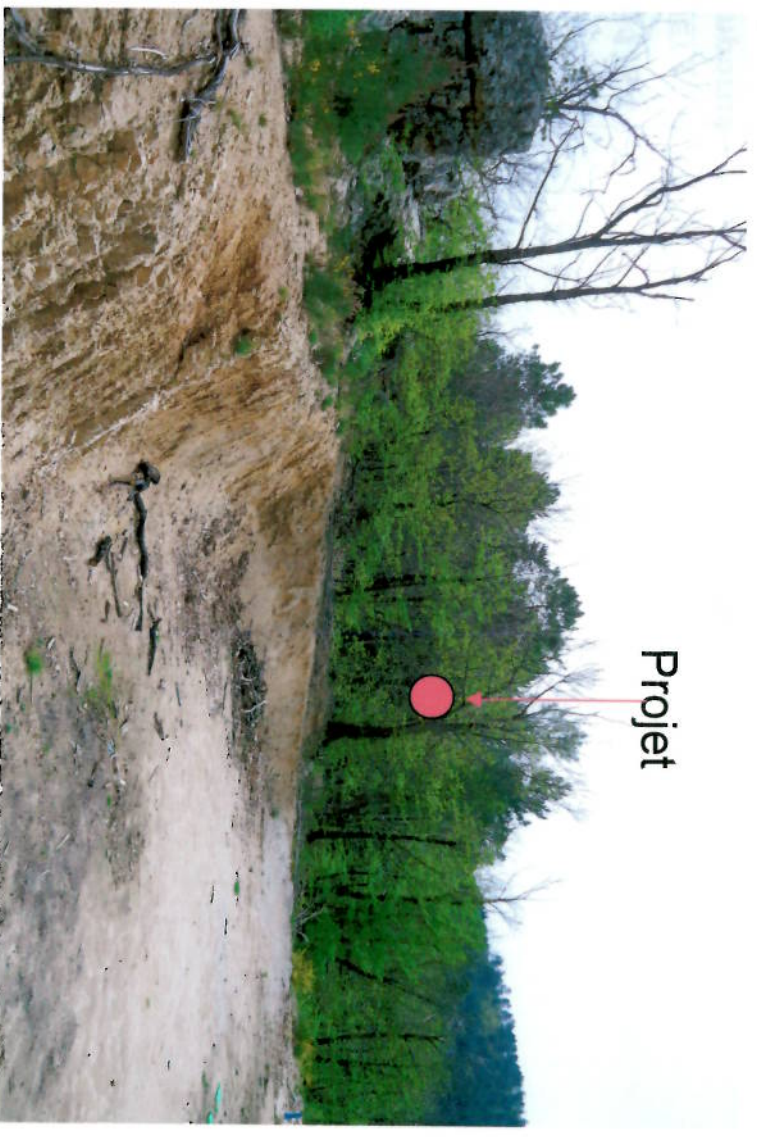

vue du terrain prise depuis la parcelle du voisin numéro 673 sur le cadastre

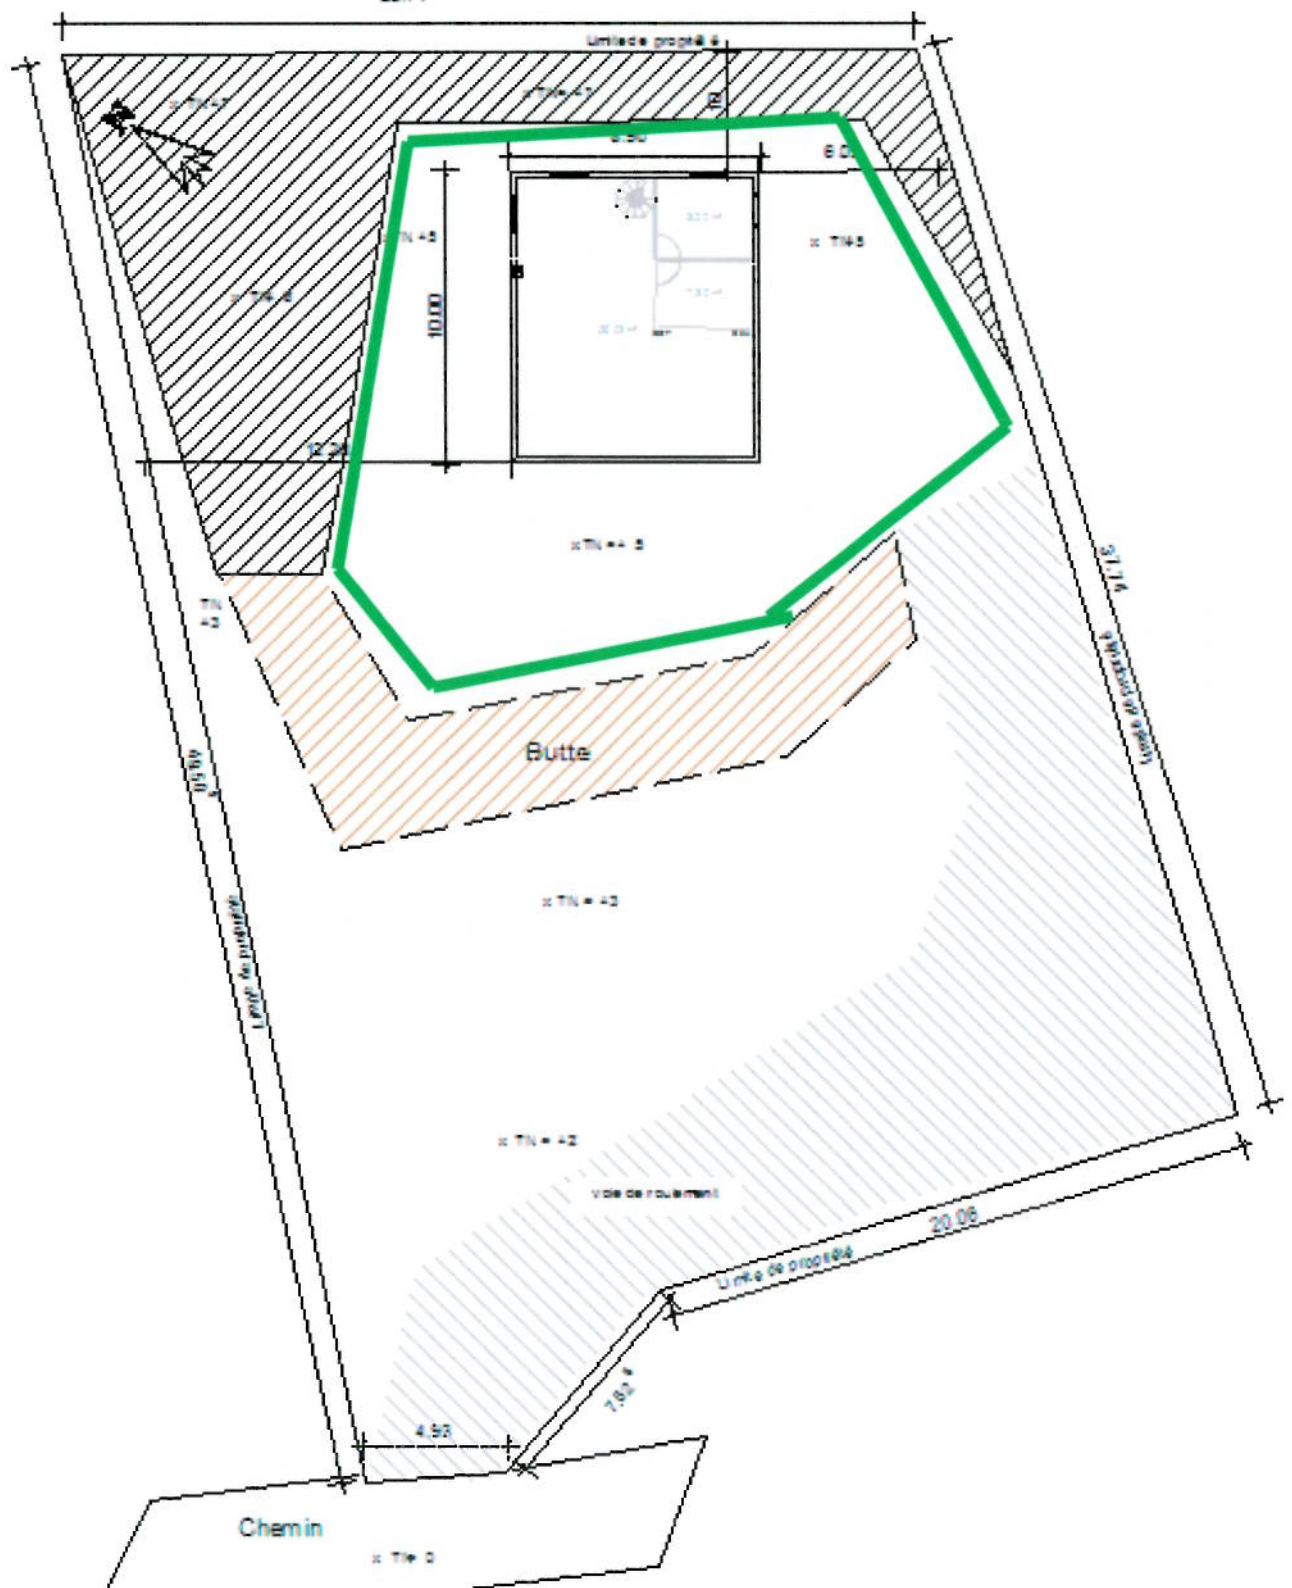

ECH 1/250

Zone verte à défricher environ 300 m²