

Département :
GARD

Commune :
ST ANDRE DE MAJENGOULES

Section : E
Feuille : 000 E 01

Échelle d'origine : 1/2000
Échelle d'édition : 1/2000

Date d'édition : 15/10/2012
(fuseau horaire de Paris)

Coordonnées en projection : RGF83CC44
©2011 Ministère du budget, des comptes
publics, de la fonction publique et de la
réforme de l'Etat

DIRECTION GÉNÉRALE DES FINANCES PUBLIQUES


EXTRAIT DU PLAN CADASTRAL INFORMATISÉ

Le plan visualisé sur cet extrait est géré
par le centre des impôts foncier suivant :
NIMES 1
67 Rue Salomon Reinach 30032
30032 NIMES Cedex 1
tél. 04.66.67.60.62 - fax 04.66.67.67.11
cdi.nimes1@dgi.finances.gouv.fr

Cet extrait de plan vous est délivré par :

cadastre.gouv.fr

--- Projet berrin

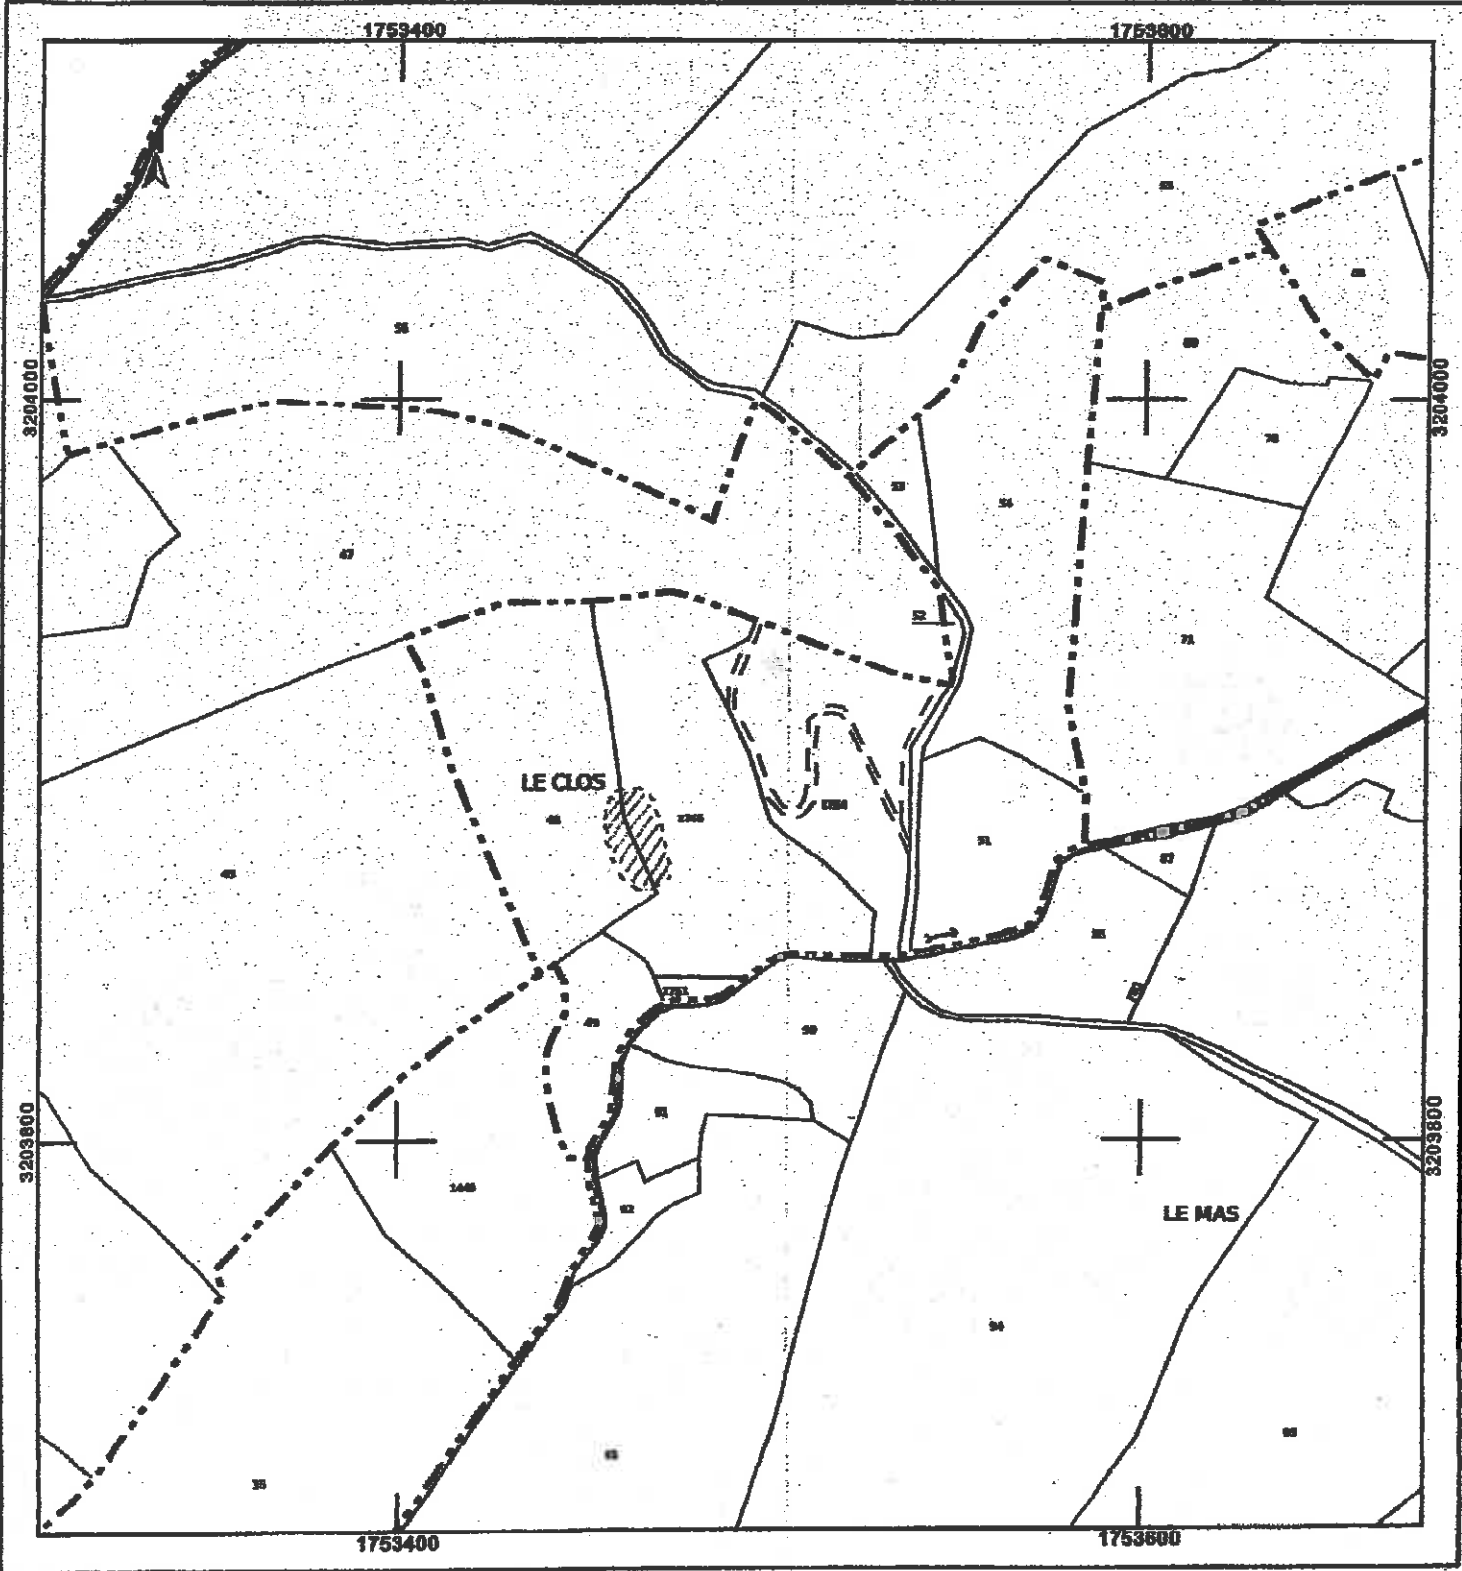


Projet bassin le Clos



10.10.2012

25.10.2012

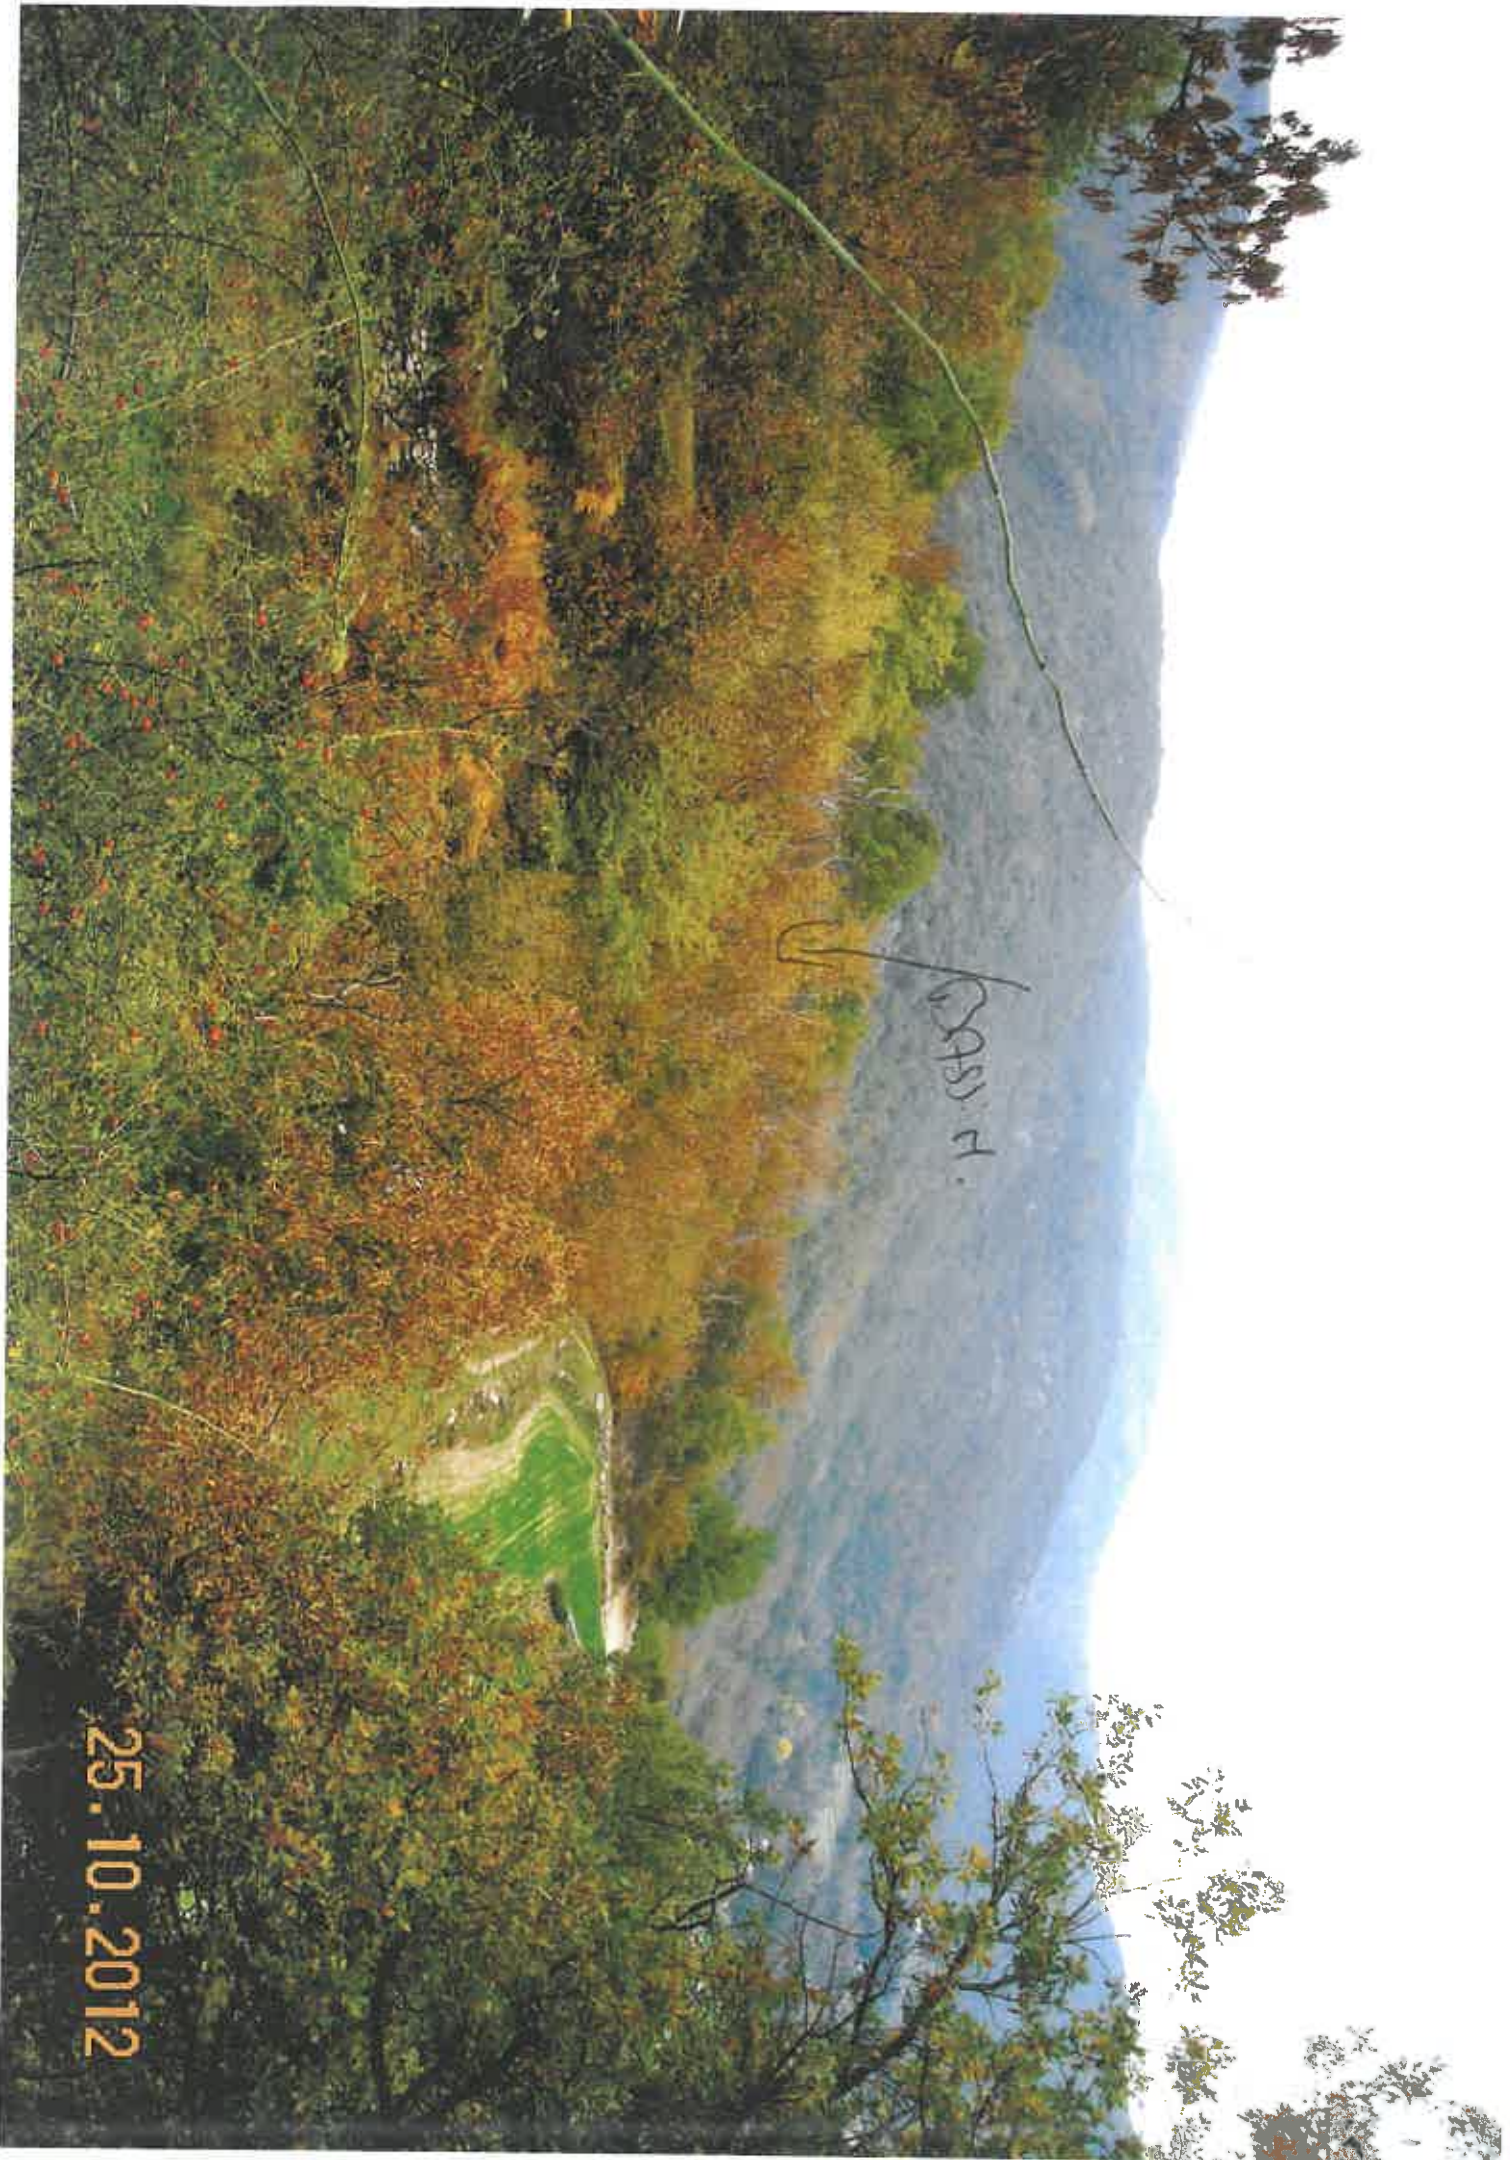

CROSS H.

25.10.2012

RUAS Bruno - Le Clos



puget barmh
terranes

