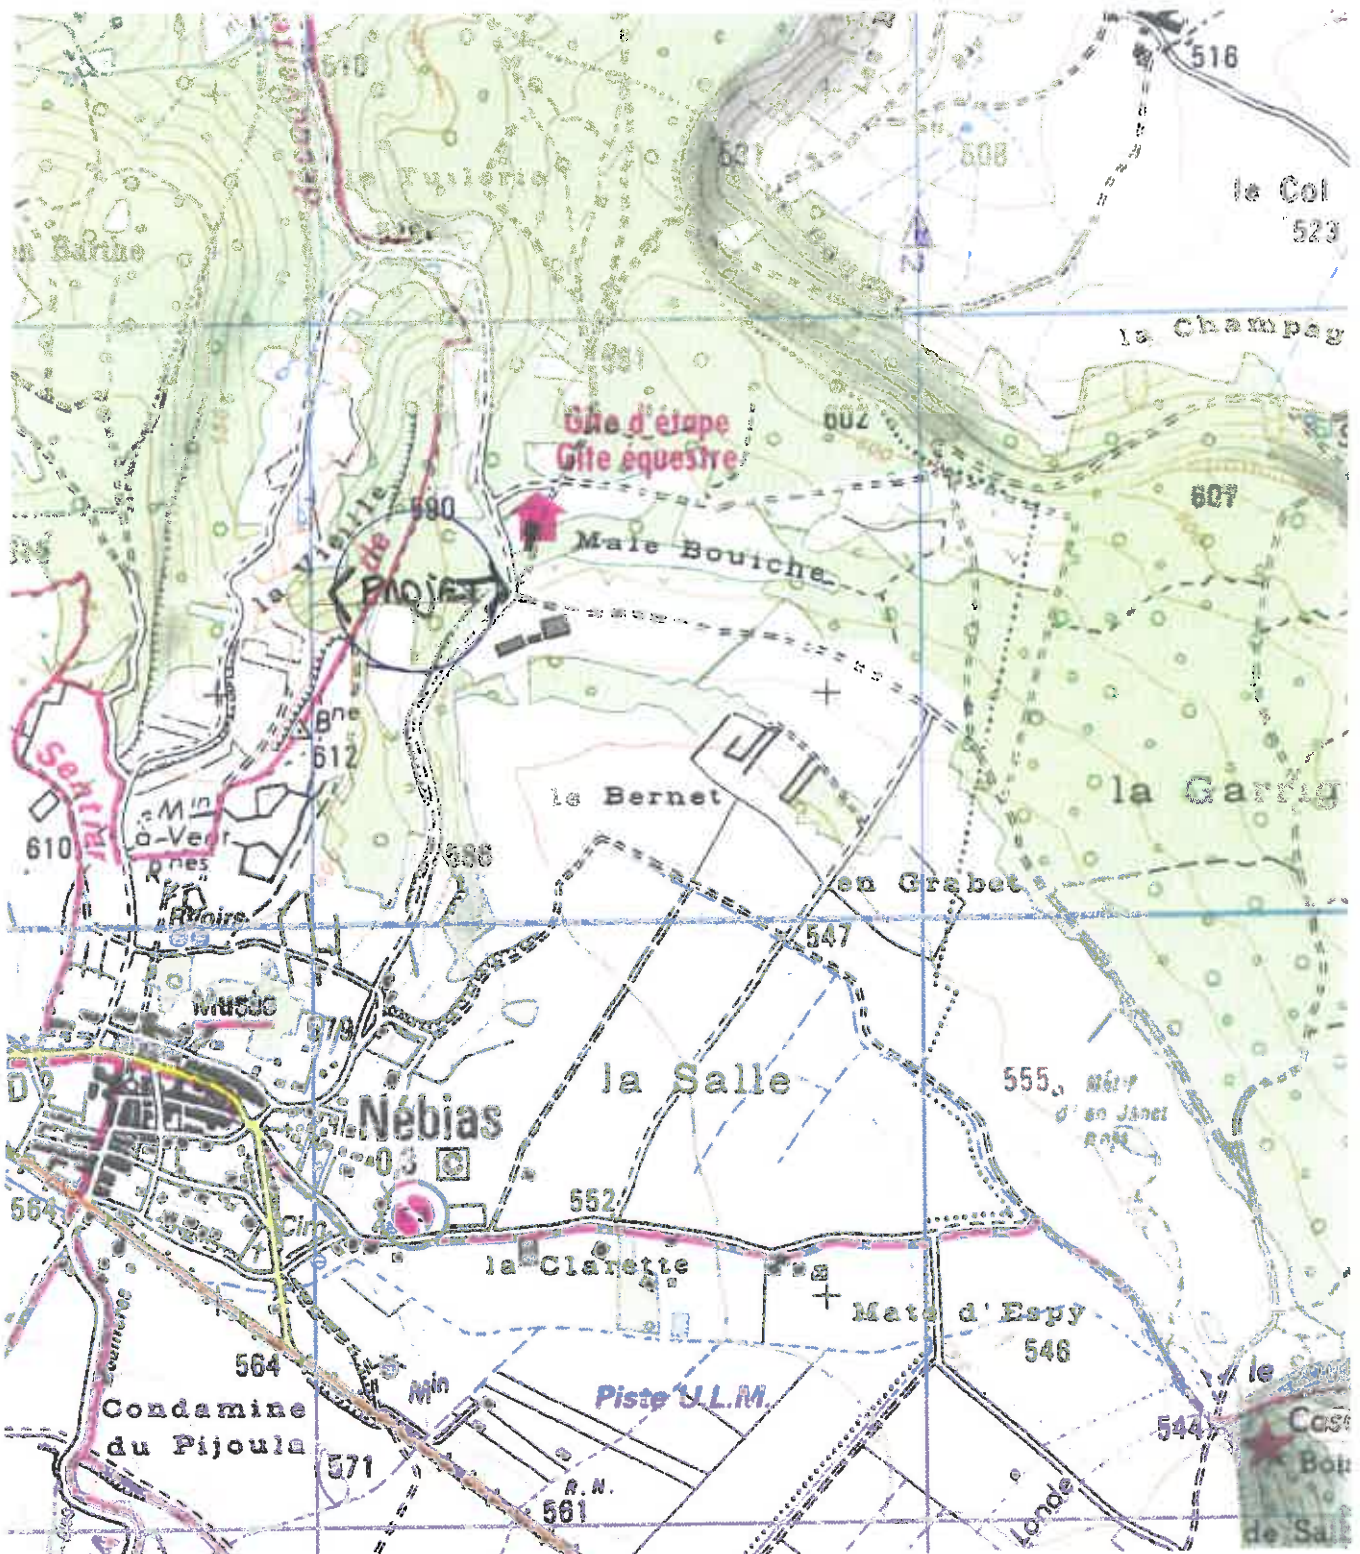

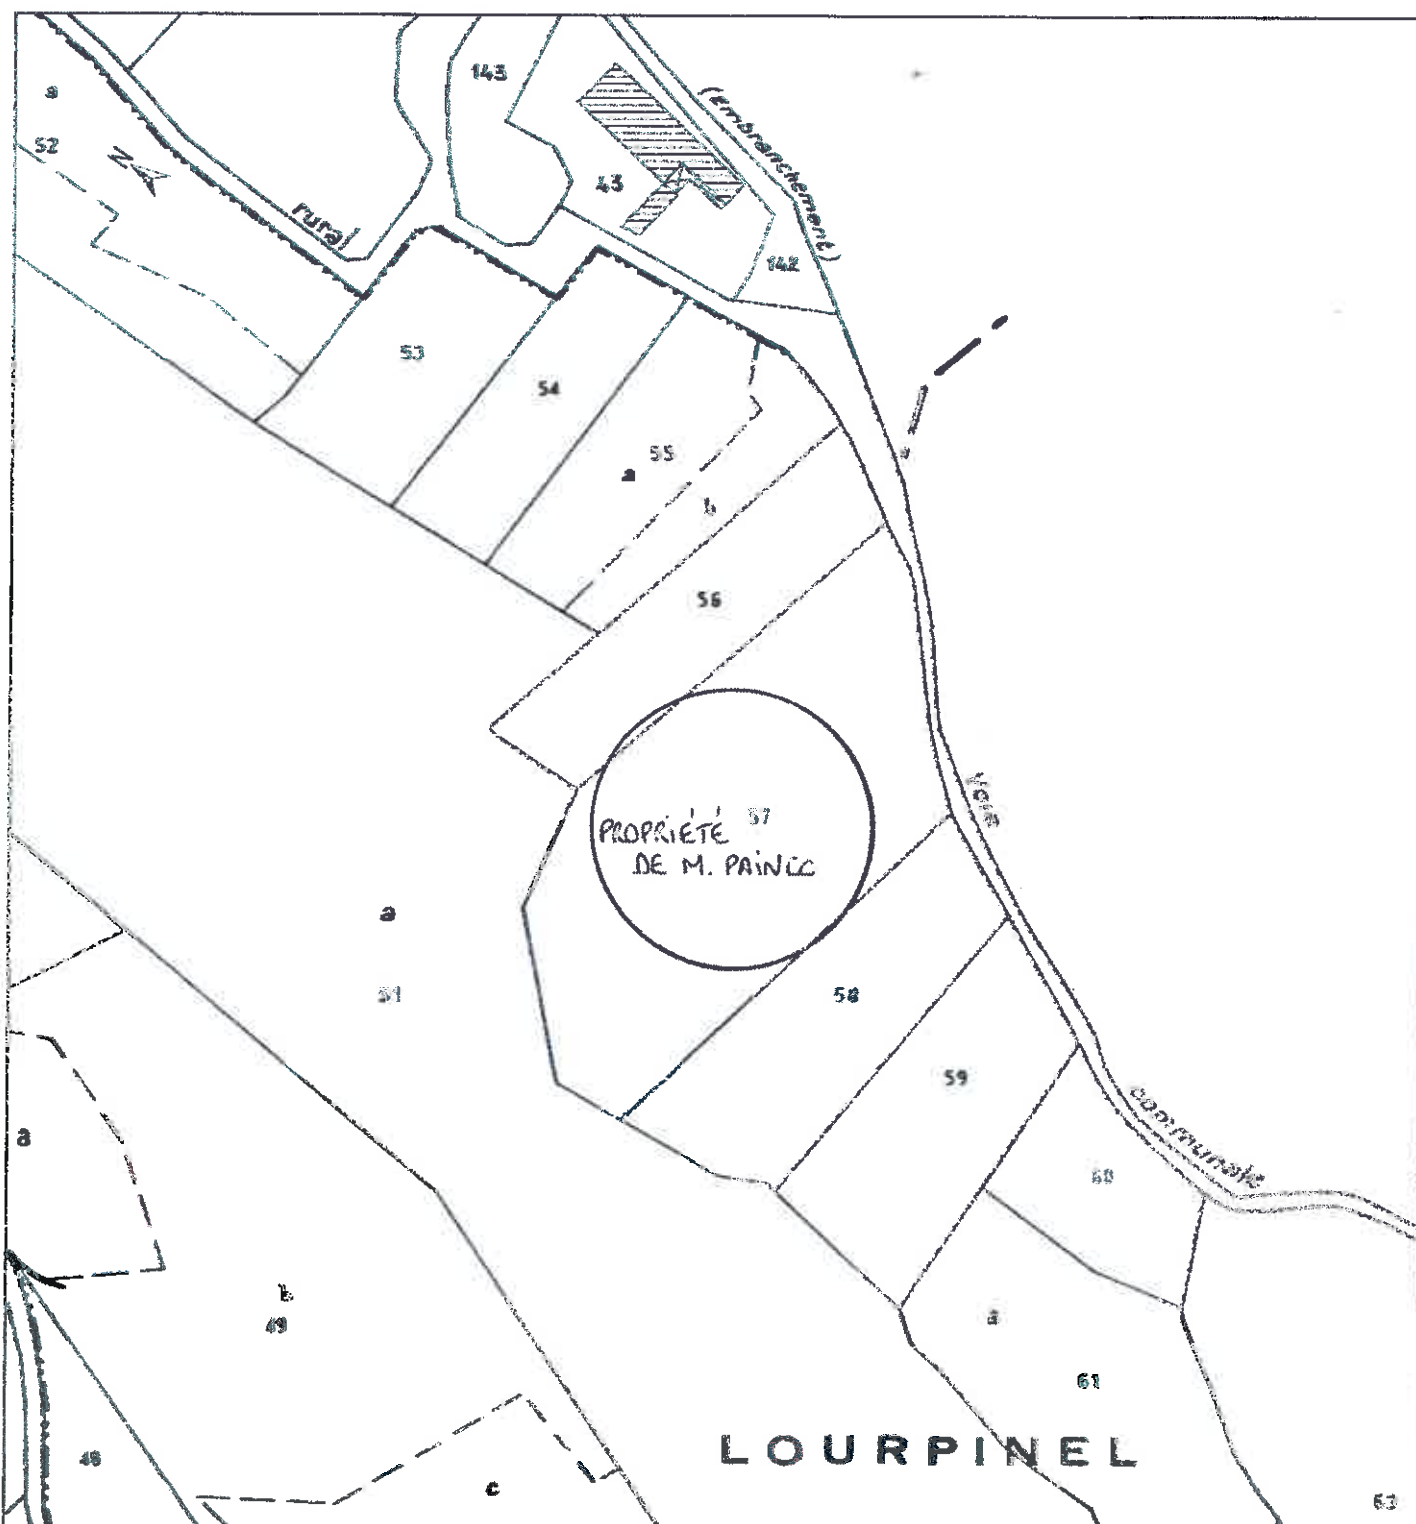
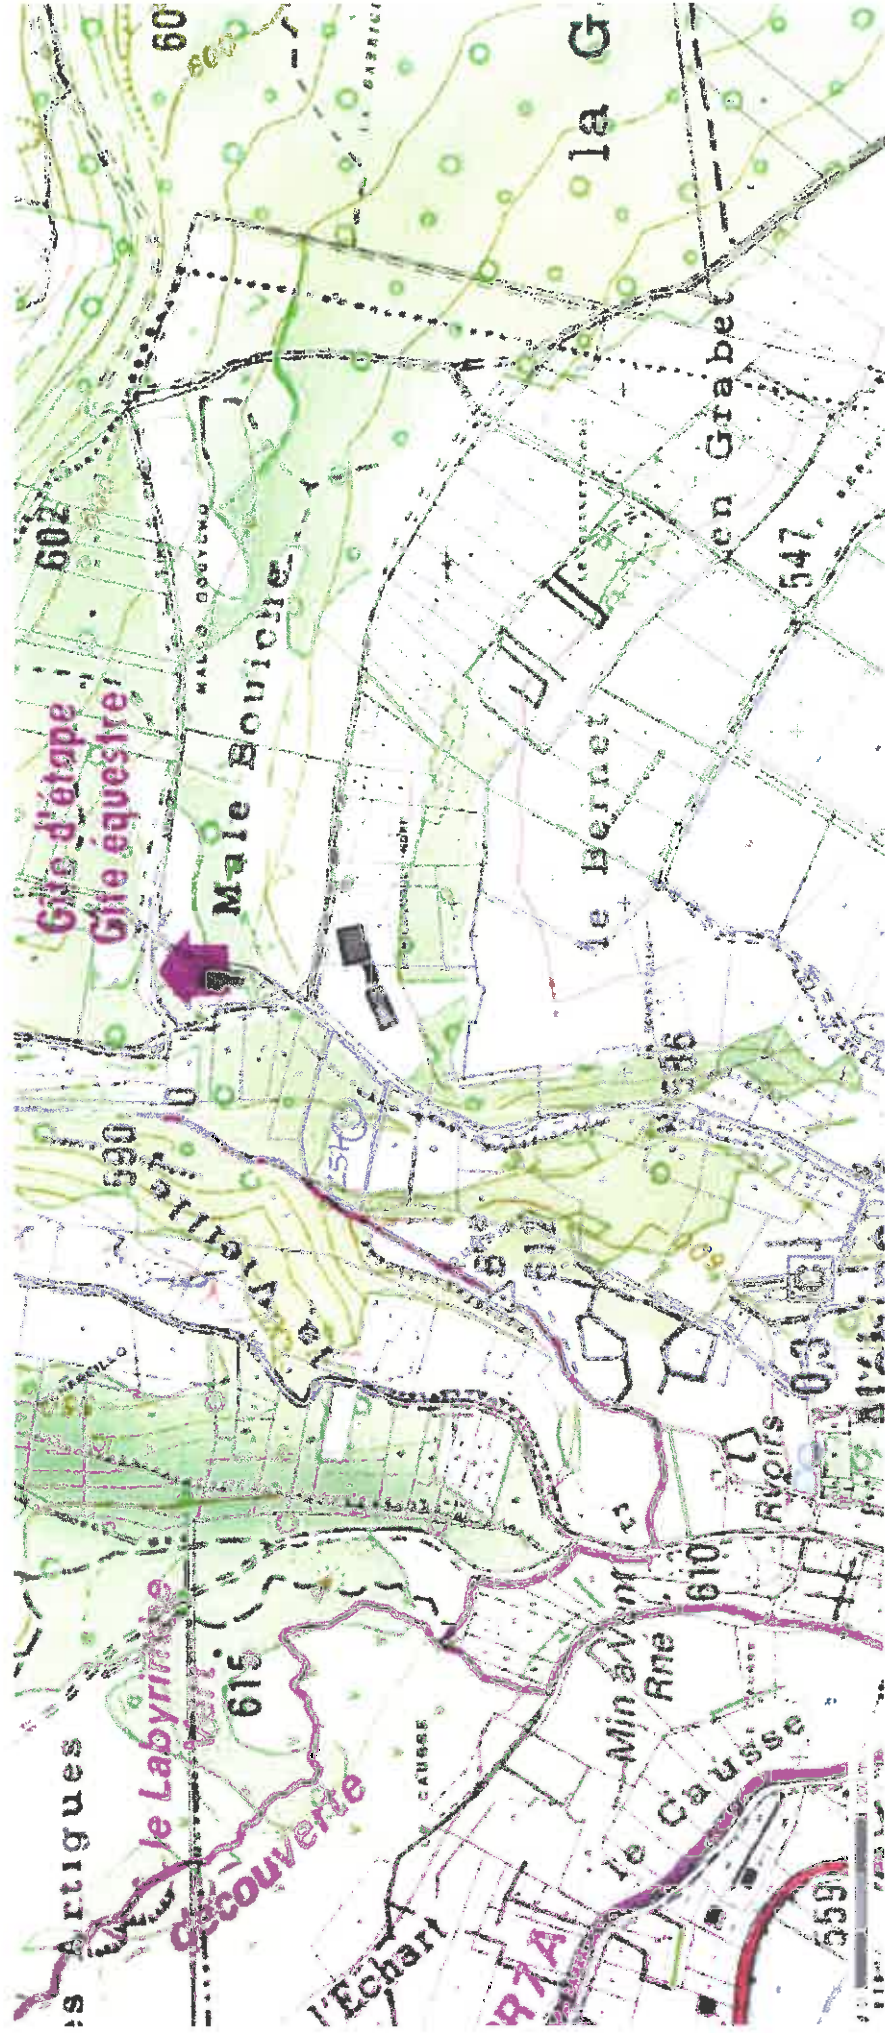


DÉPARTEMENT DE L'AUDE	COMMUNE DE NEBIAS
RÉALISATION D'UNE CONSTRUCTION AGRICOLE	LOURPINEL 11 500 NEBIAS
NOVEMBRE 2011	<i>LogiStones</i> S.A.S. d'Architectes 1 Rue du Sol 11300 COURNANEL
PC1a Échelle 1/25 000	Plan de situation



DÉPARTEMENT DE L'AUDE	COMMUNE DE NEBIAS
RÉALISATION D'UNE CONSTRUCTION AGRICOLE	LOURPINEL 11500 NEBIAS
NOVEMBRE 2011	 1 Rue du Sol 11300 COURNANEL
PC1b Échelle 1/2 500	Plan de situation





Longitude :
Latitude :

2° 07' 19.2" E
42° 54' 09.6" N