


Plan du défrichement de M. BRAGGER Jean
Commune le CHASTEL NOUVEL (échelle 1/5.000)

parcelle E n° 44

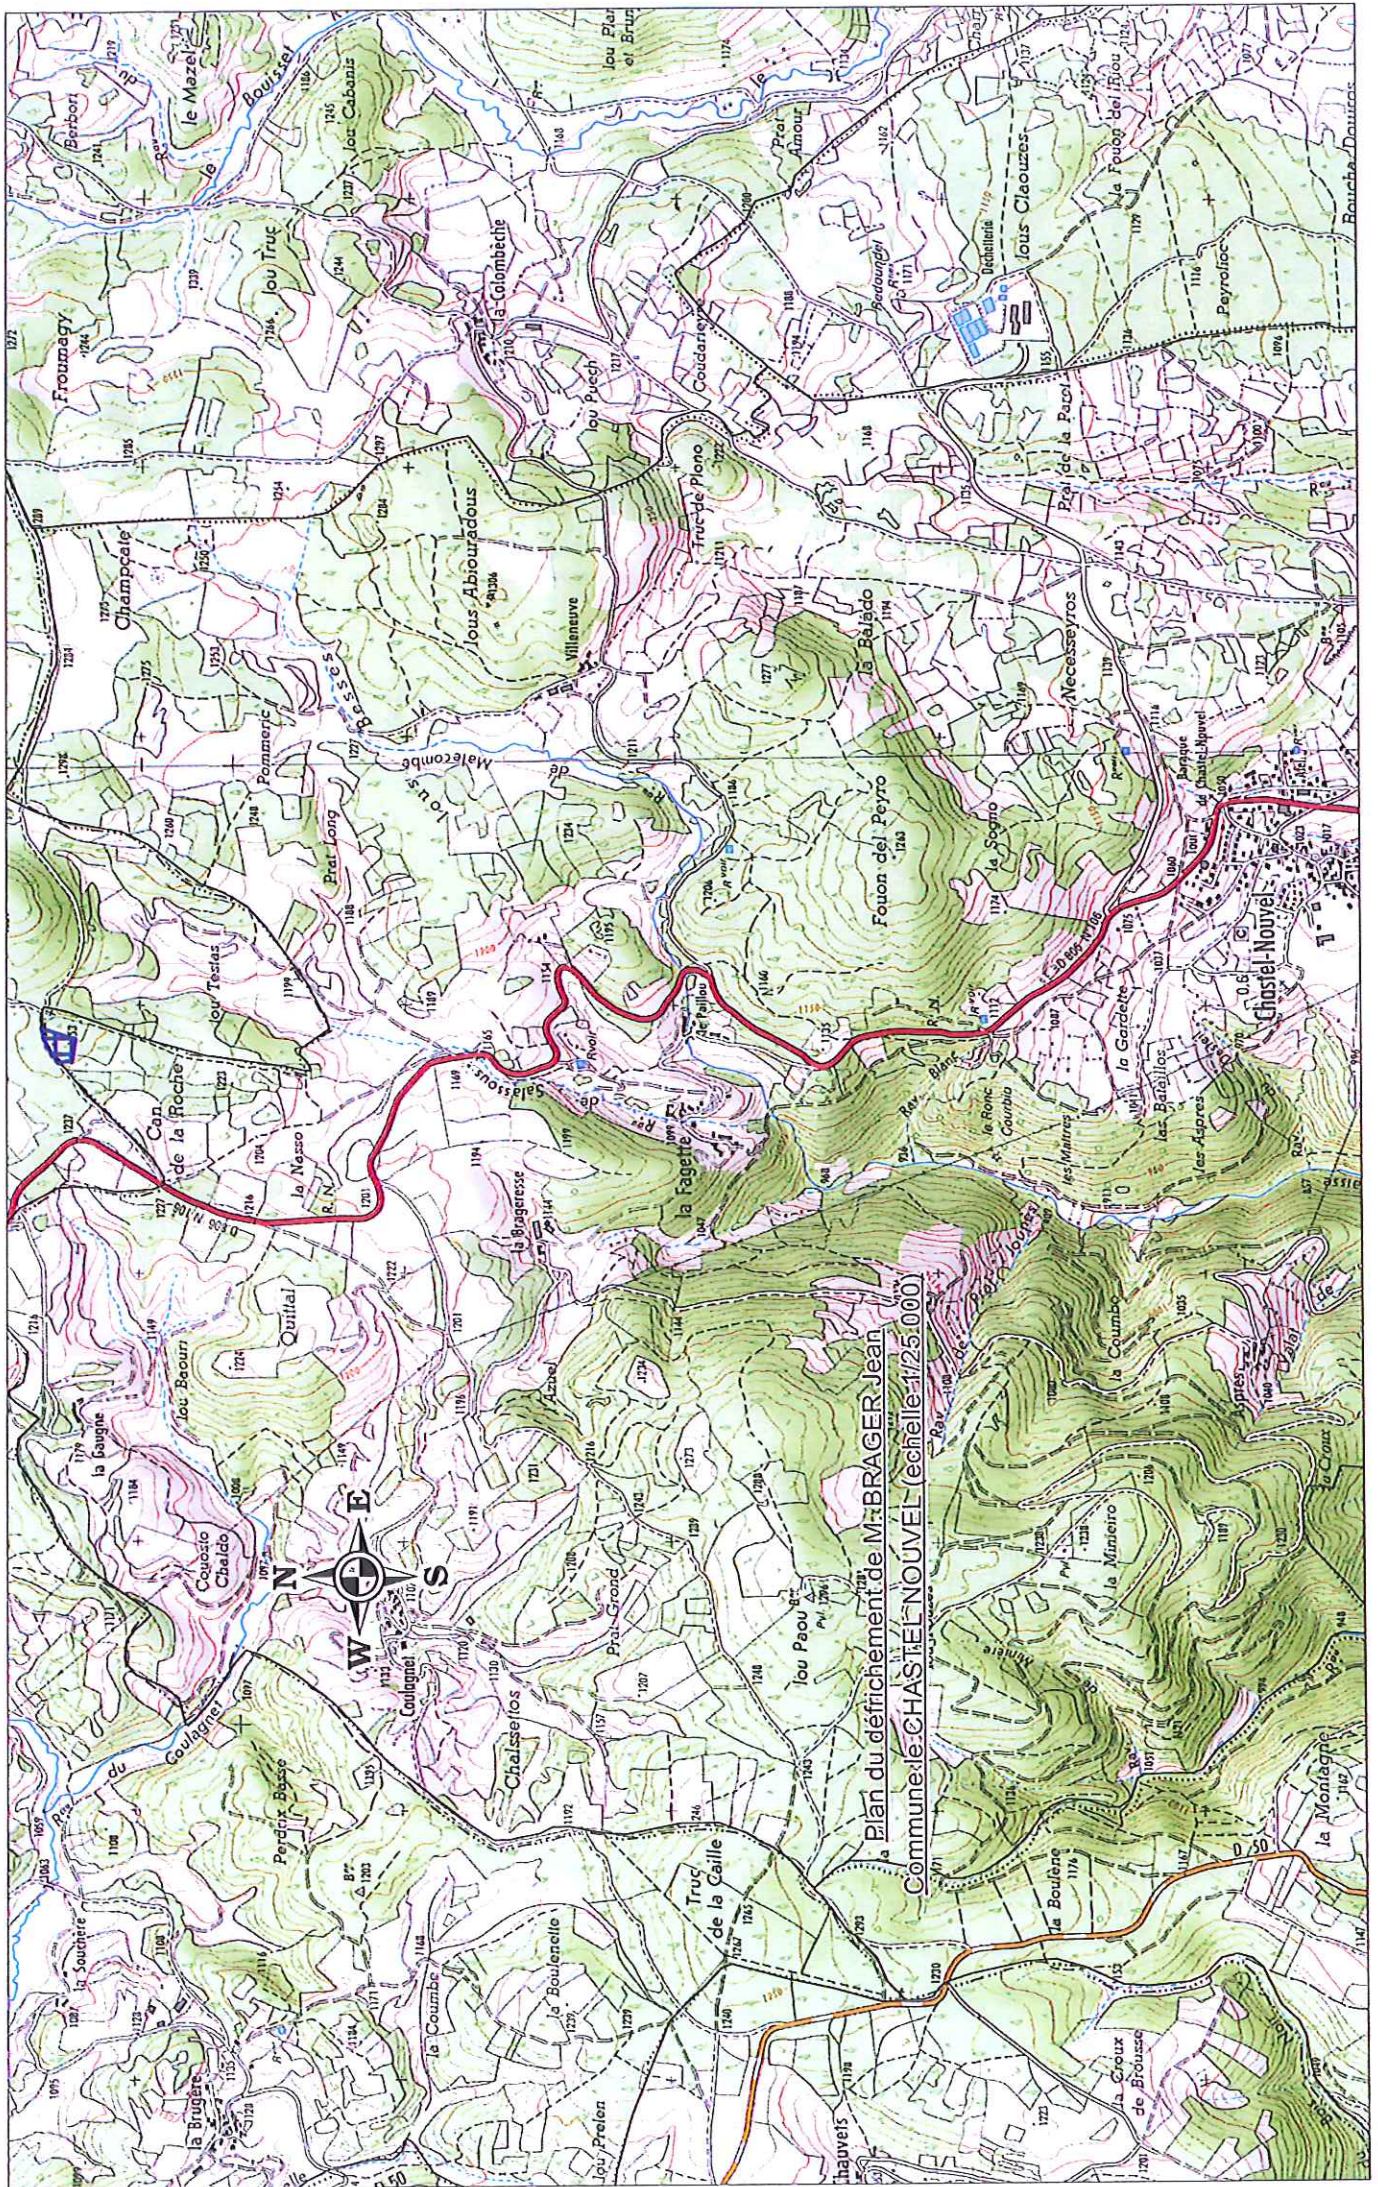

Plan du défrichement de M. BRAGER JEAN
Commune de CHASTEL-NOUVEL (échelle 1/25.000)





Photo prise par LEGEAY Yoan, agent technique coopérative FORET PRIVEE LOZERIENNE ET GARDOISE.
Le 21/11/2012



Photo prise par LEGEAY Yoan, agent technique coopérative FORET PRIVEE LOZERIENNE ET GARDOISE.
Le 21/11/2012