



Zonage des pouris par la mairie de Souffryrargues

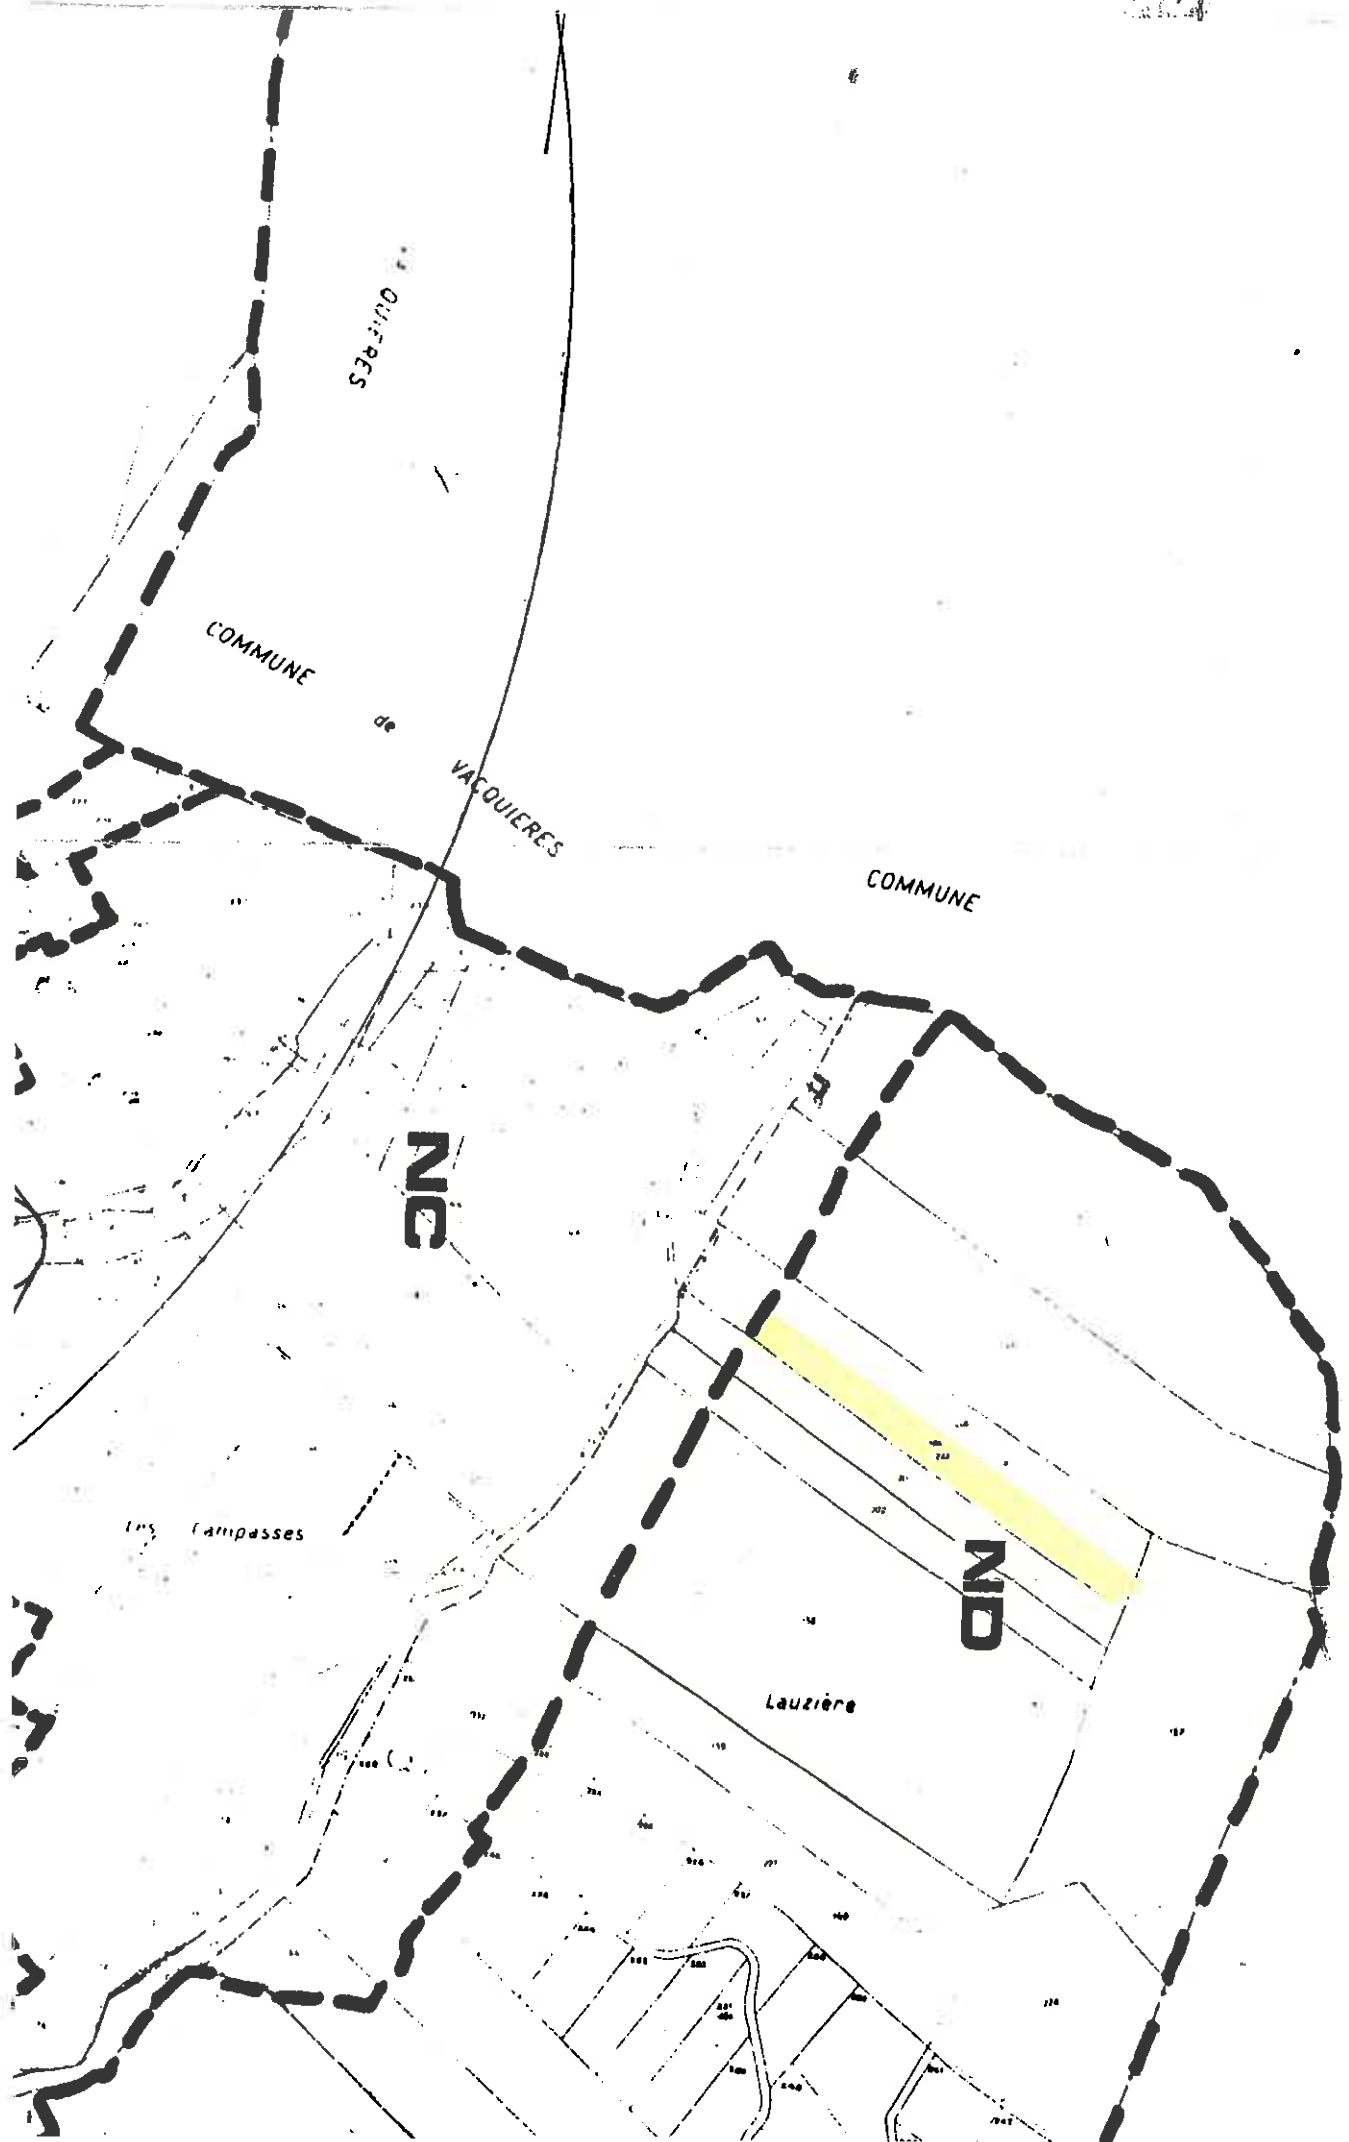

Fiche de renseignement parcellaire

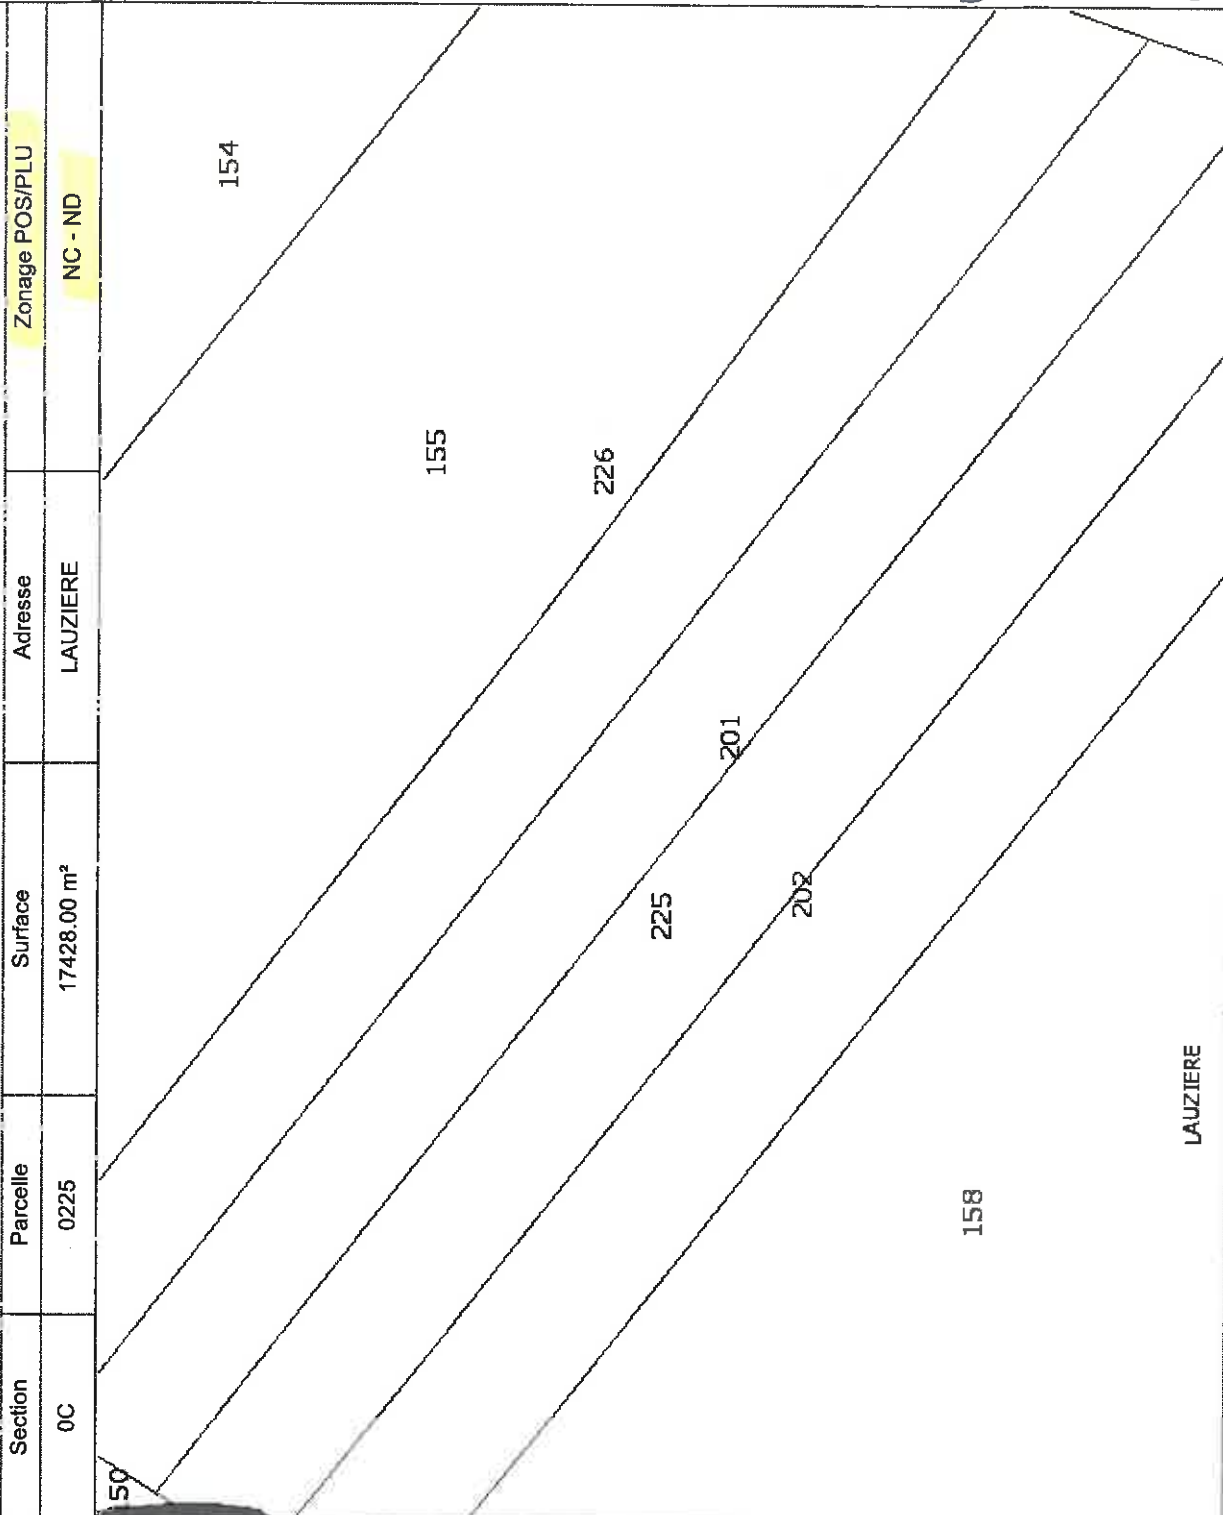

Echelle: 1/2000

Section	Parcelle	Surface	Adresse	Zonage POS/PLU
0C	0225	17428.00 m ²	LAUZIÈRE	NC - ND

Commune de SAUTEYRARGUES





Information(s) sur le(s) propriétaire(s):

Compte: 2970000C0225


Nom(s):

- MLE DUVERDIER MATHILDE DANIEL

LEGENDE


-  Parcelle
-  Bassin
- Bâtiments**
-  Bâti lourd
-  Bâti léger

plan du projet

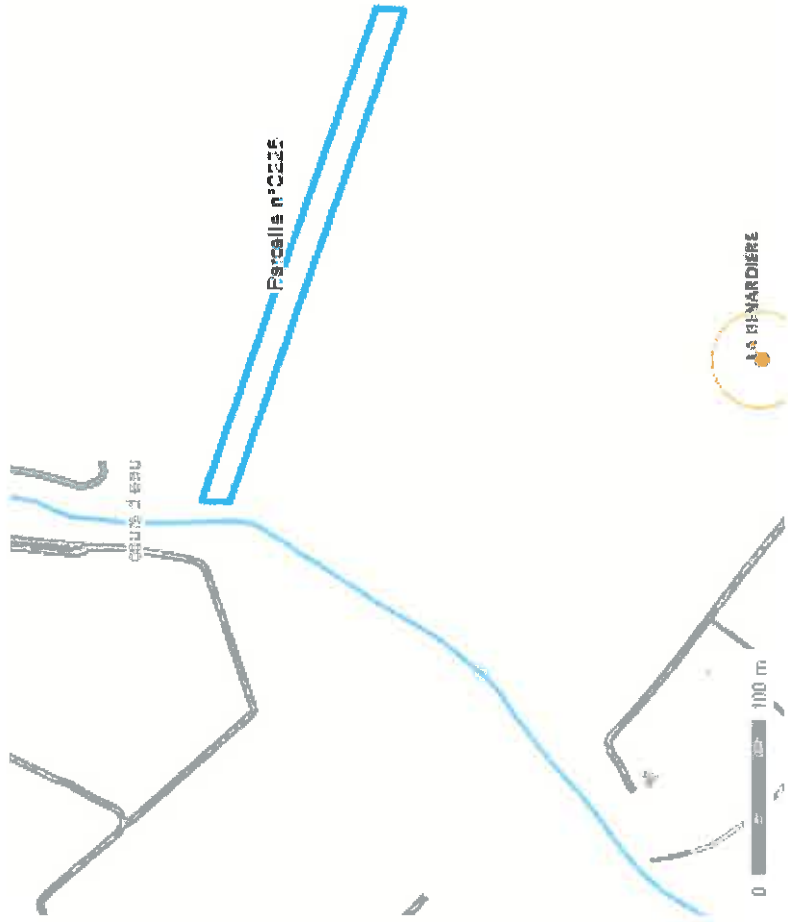

Longitude : 3° 58' 17.9" E
Latitude : 43° 49' 41.8" N

plan de situation au 1/25000

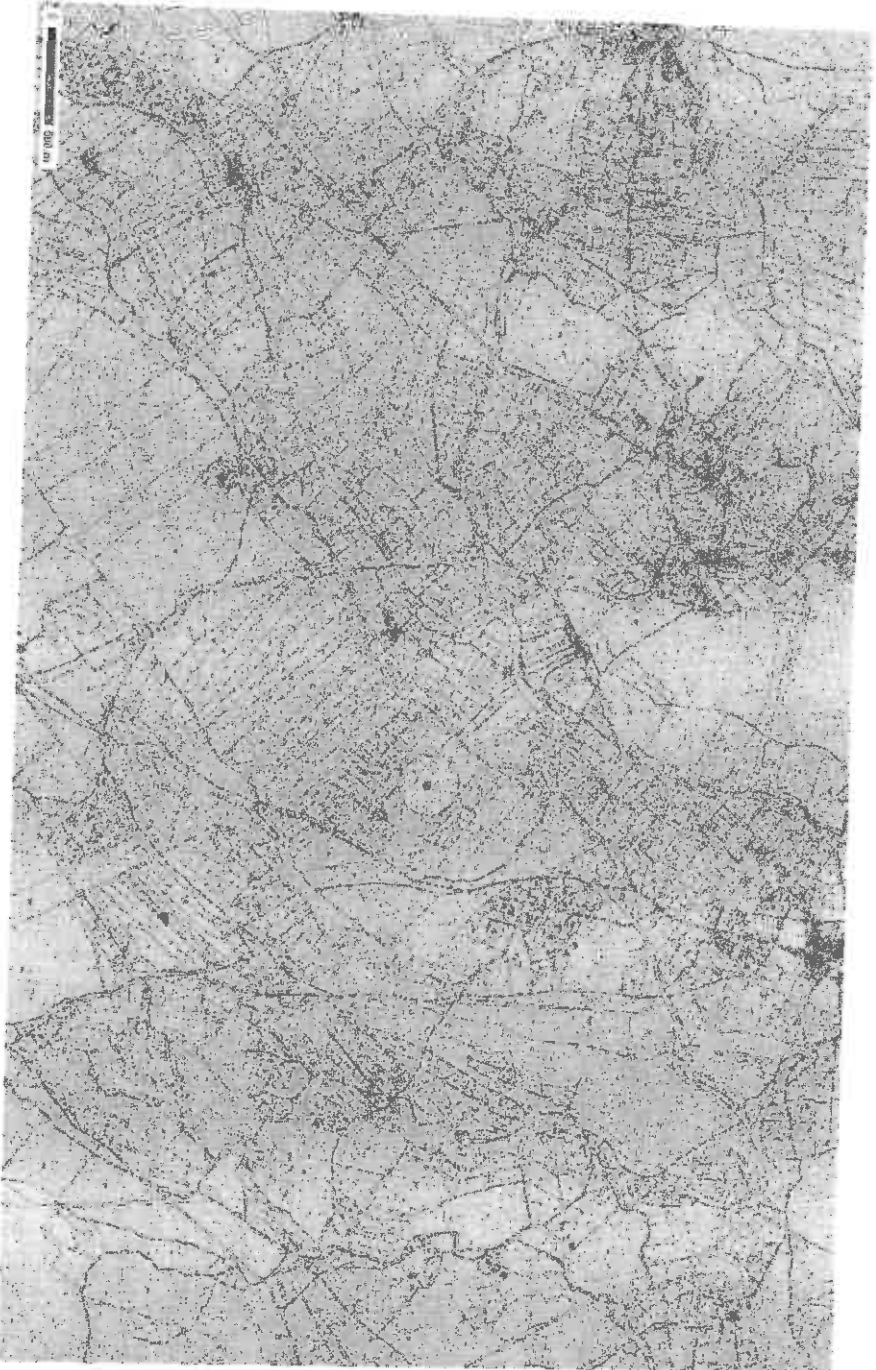

Plan des abords du projet

