



Propriété des Consorts JULIAN
Commune de Saint-Georges-de-Lévéjac
Plan de situation



Propriété des Consorts JULIAN
Echelle : 1/25000

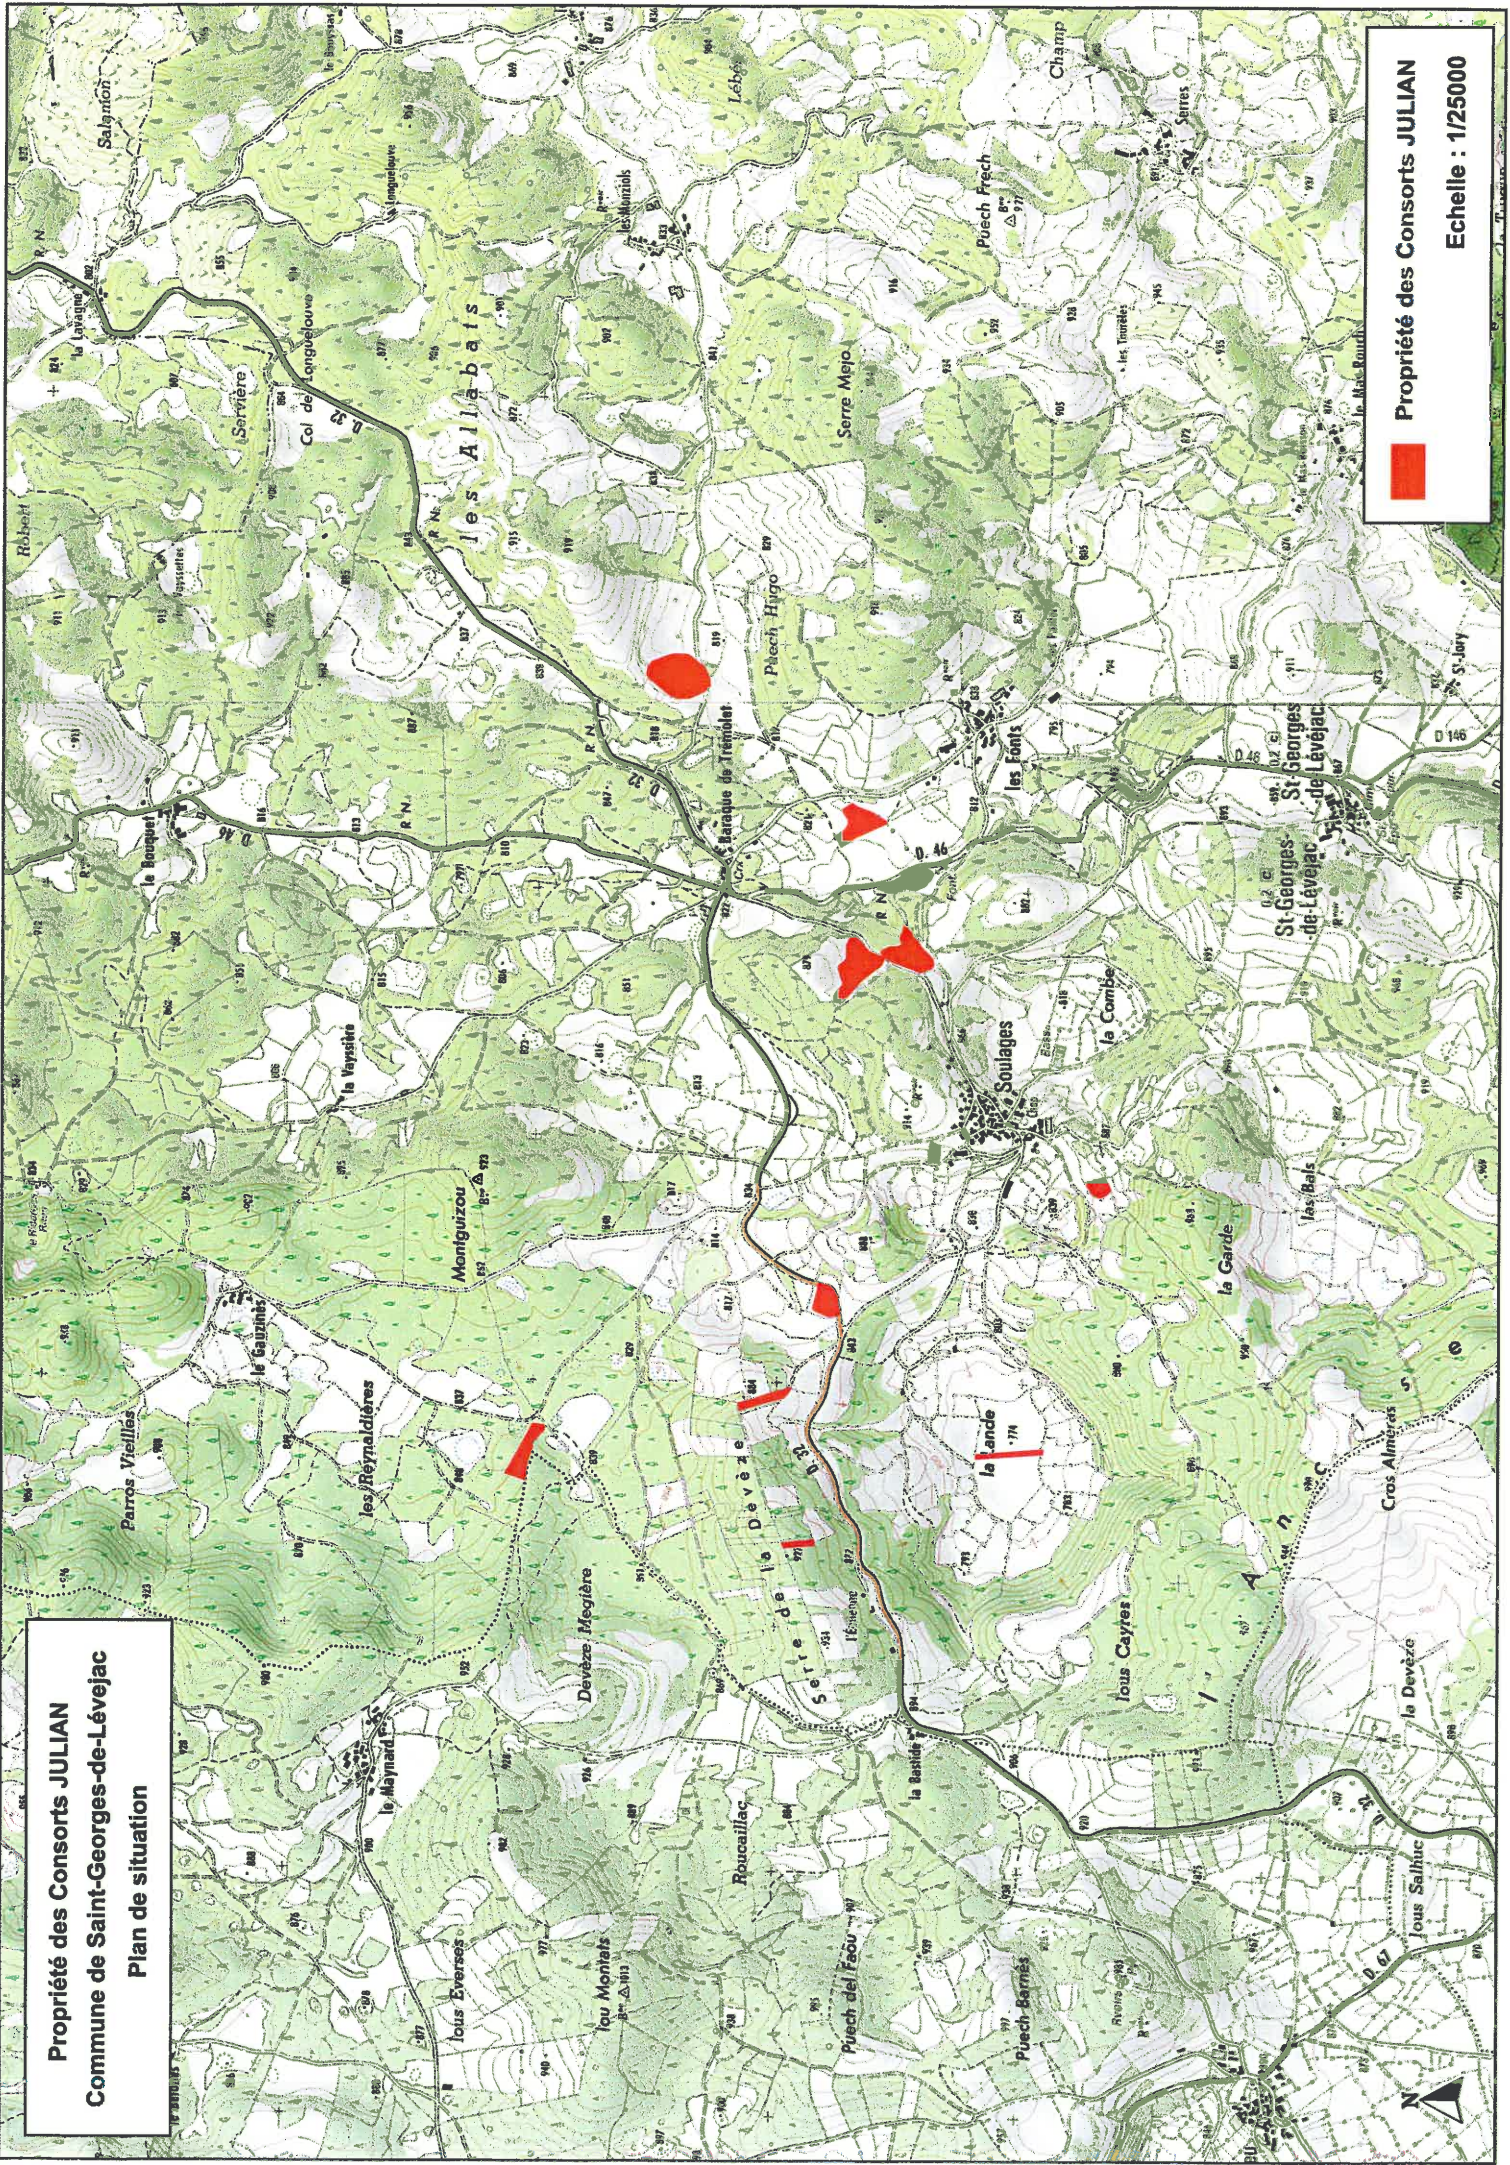

Propriété des Consorts JULIAN
Commune de Saint-Georges-de-Lévéjac
Plan des zones à défricher

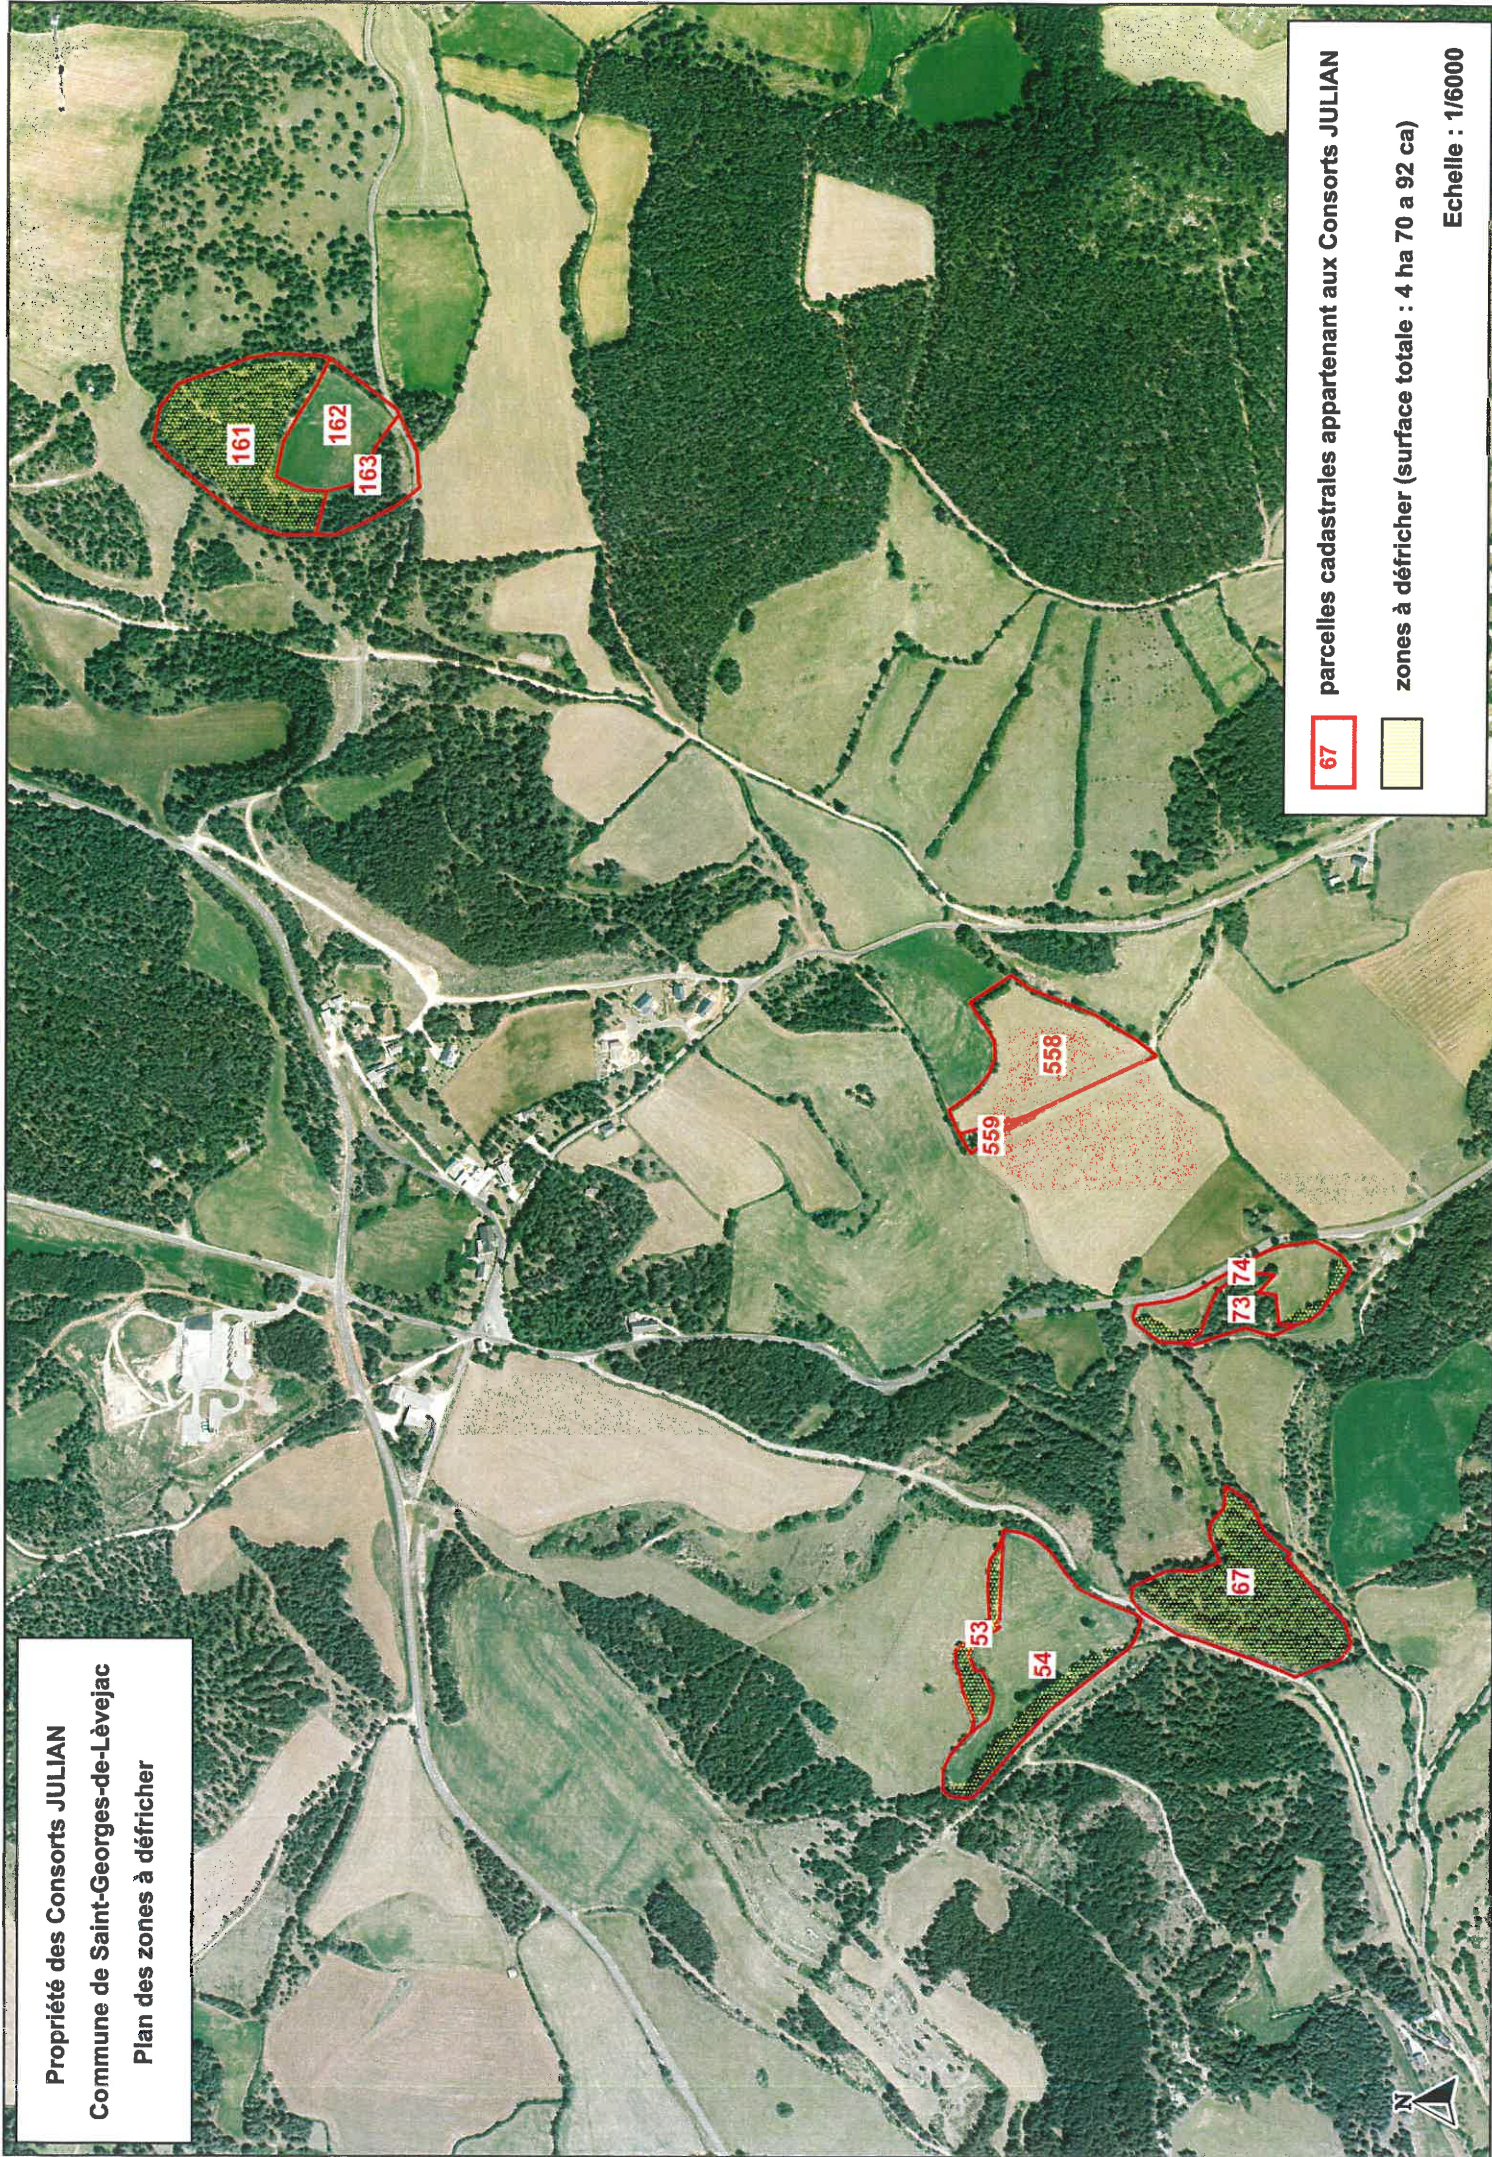

67 parcelles cadastrales appartenant aux Consorts JULIAN

zones à défricher (surface totale : 4 ha 70 a 92 ca)

Echelle : 1/6000