


AMENAGEMENT ET CREATION D'UNE RESIDENCE DE TOURISME

SARL ECO-LOGIS

PLAN DE SITUATION


PARCELLES:AS14-AS100-AS147-AS149

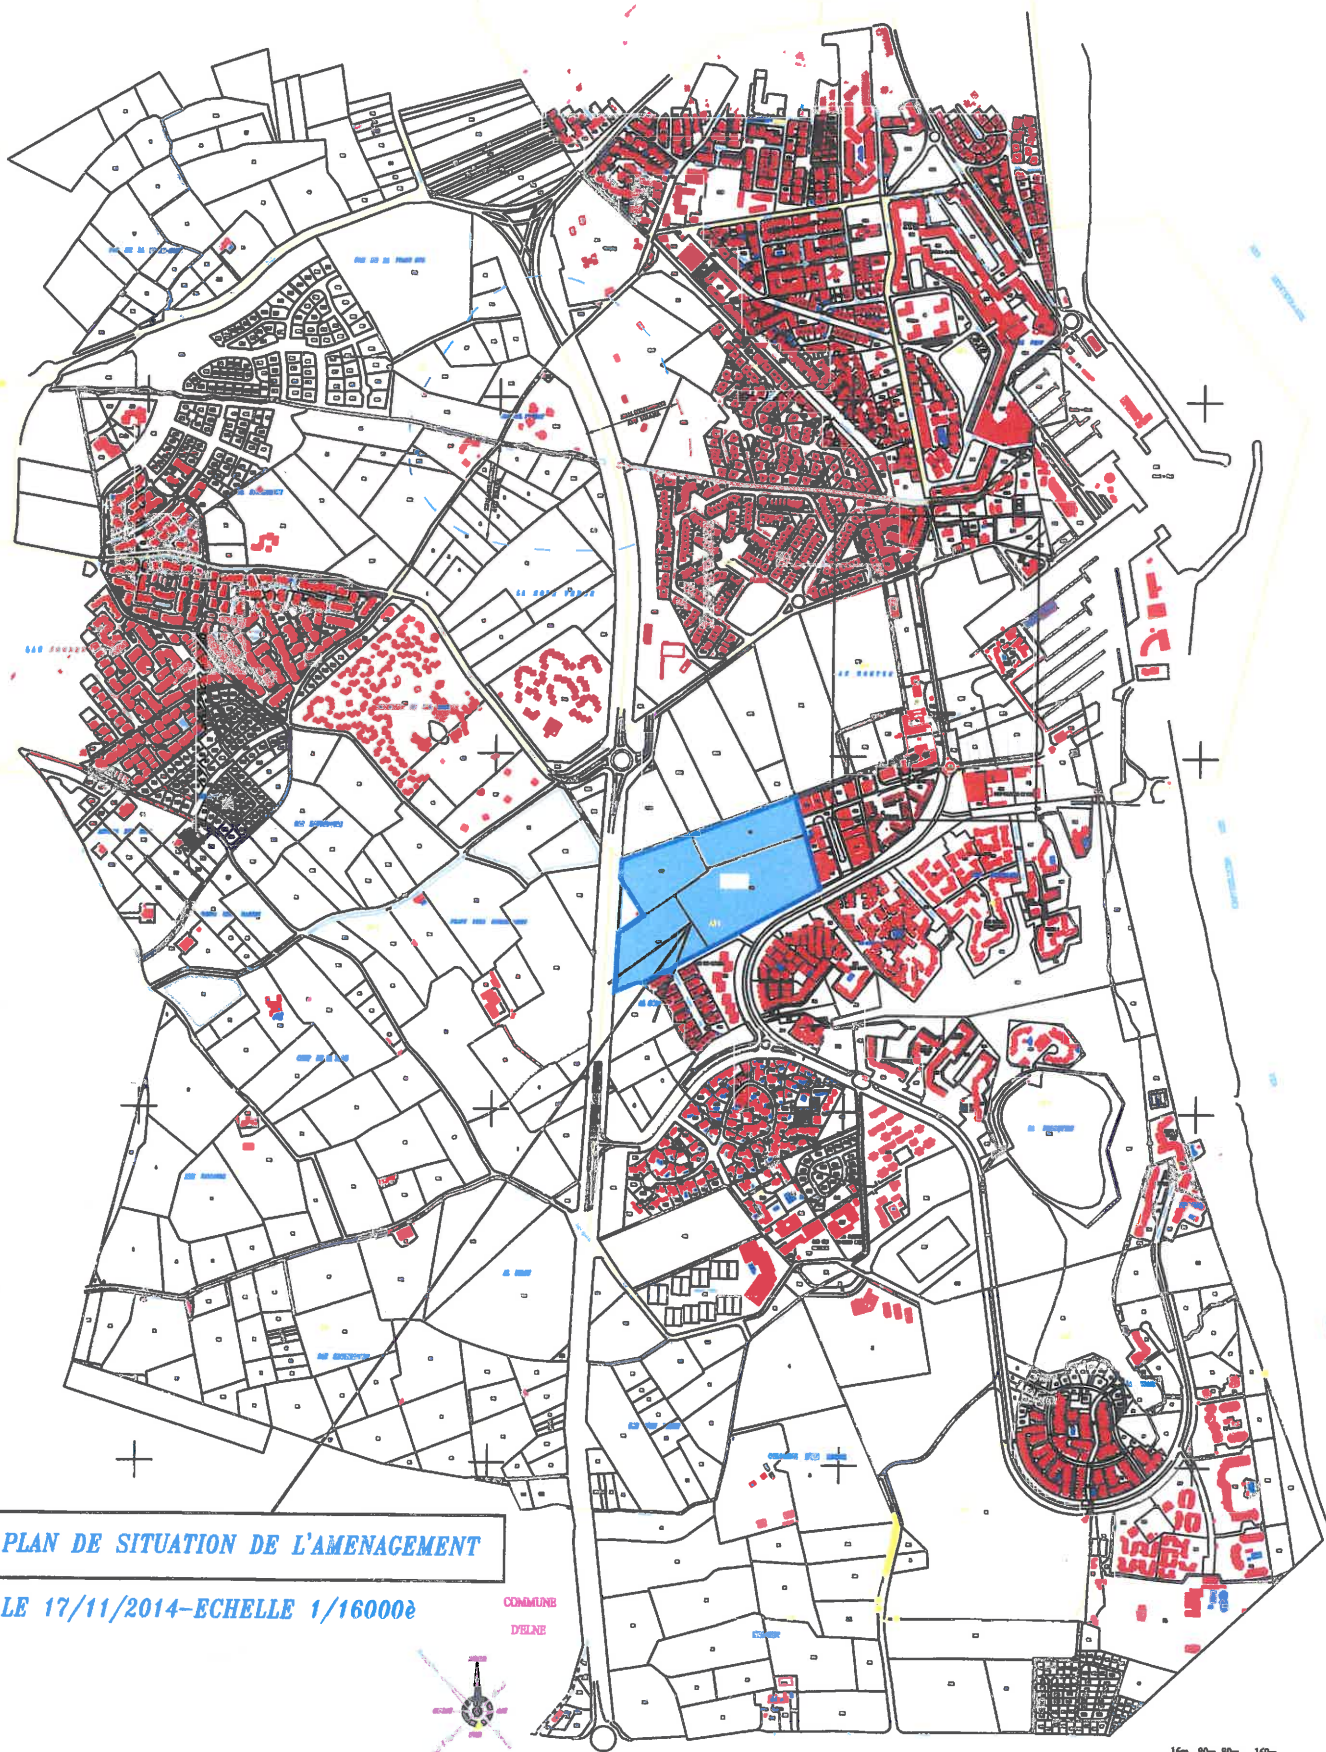

PLAN DE SITUATION DE L'AMENAGEMENT


LE 17/11/2014-ECHELLE 1/16000e

COMMUNE
D'ELNE

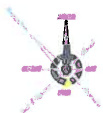

16m 80m 160m

PLAN DE SITUATION

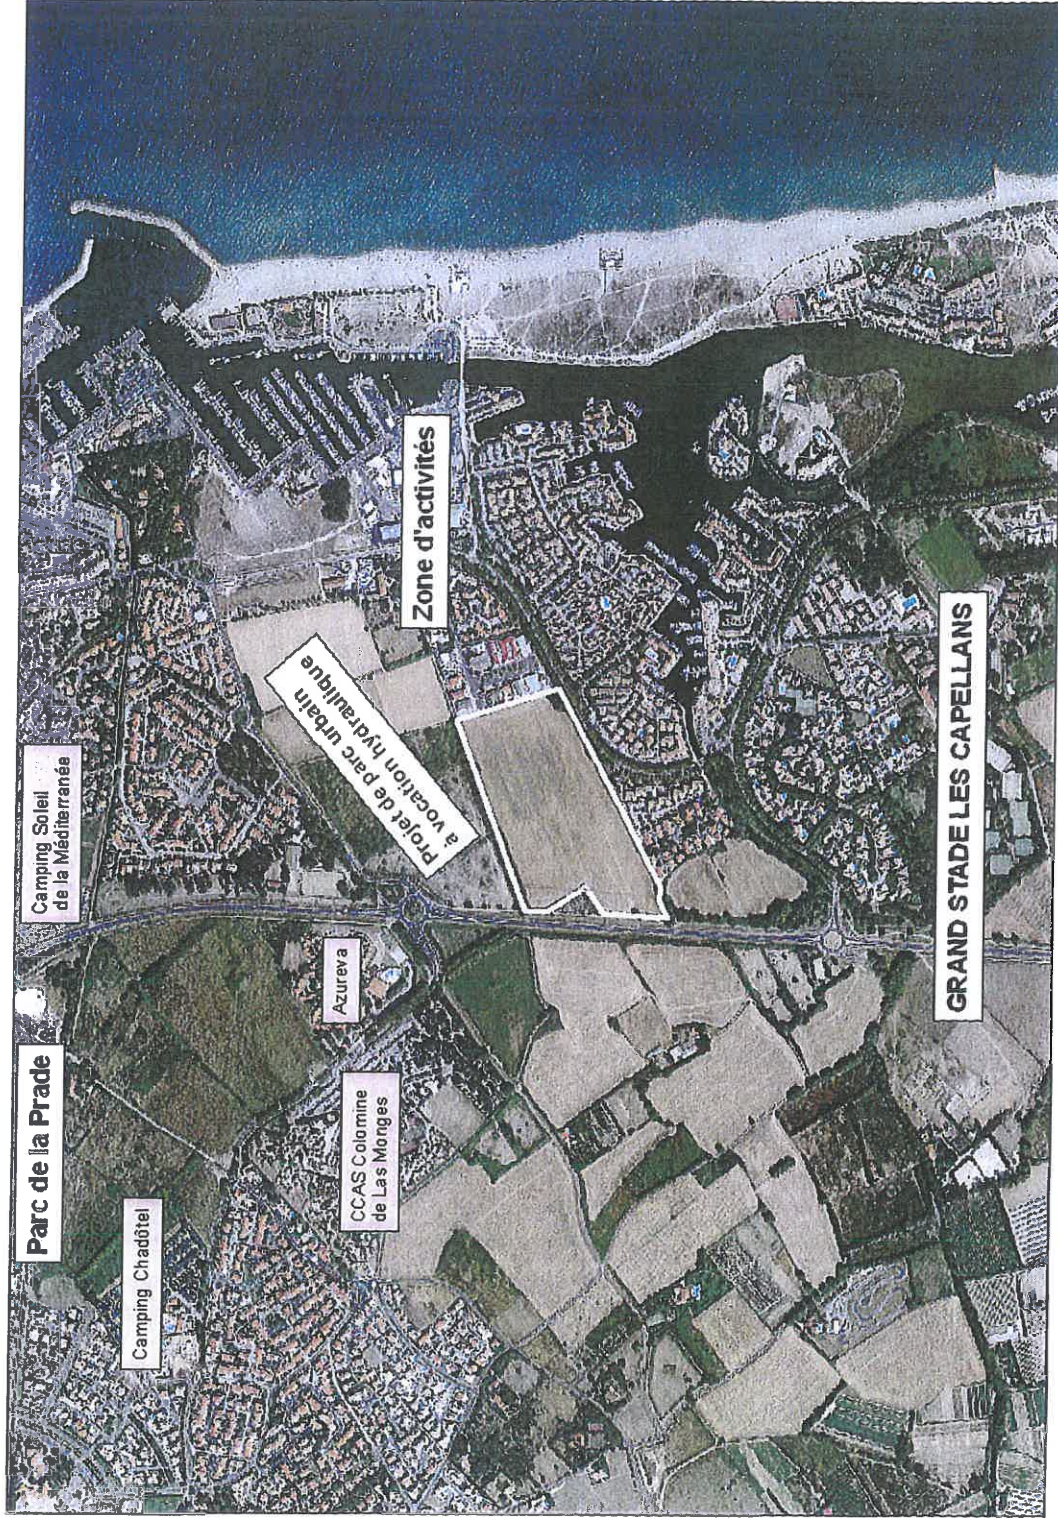

VUE AERIENNE



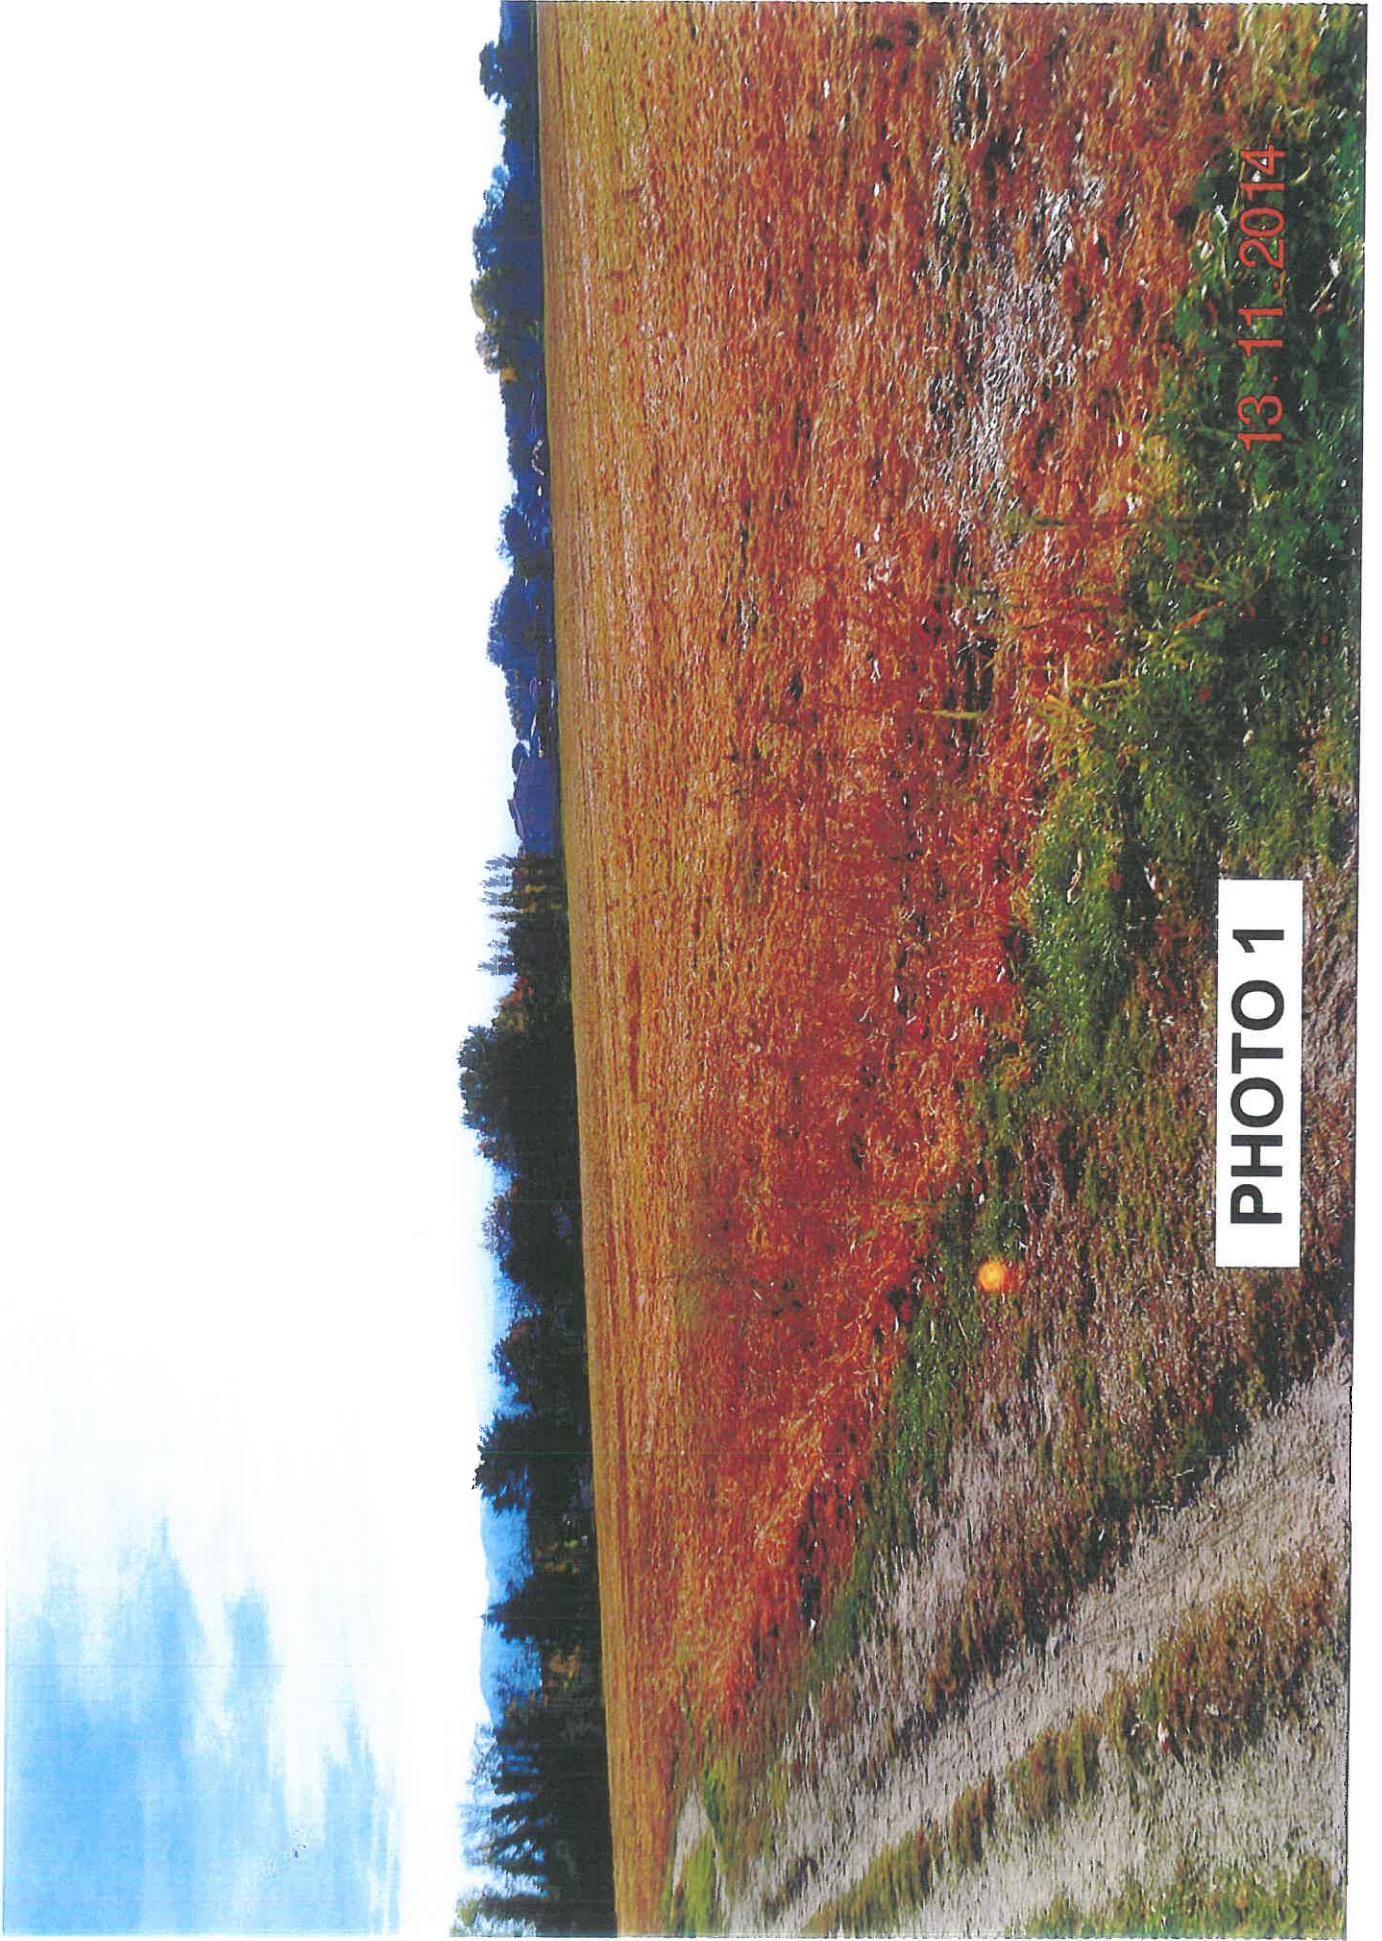


PHOTO 1

13.11.2014

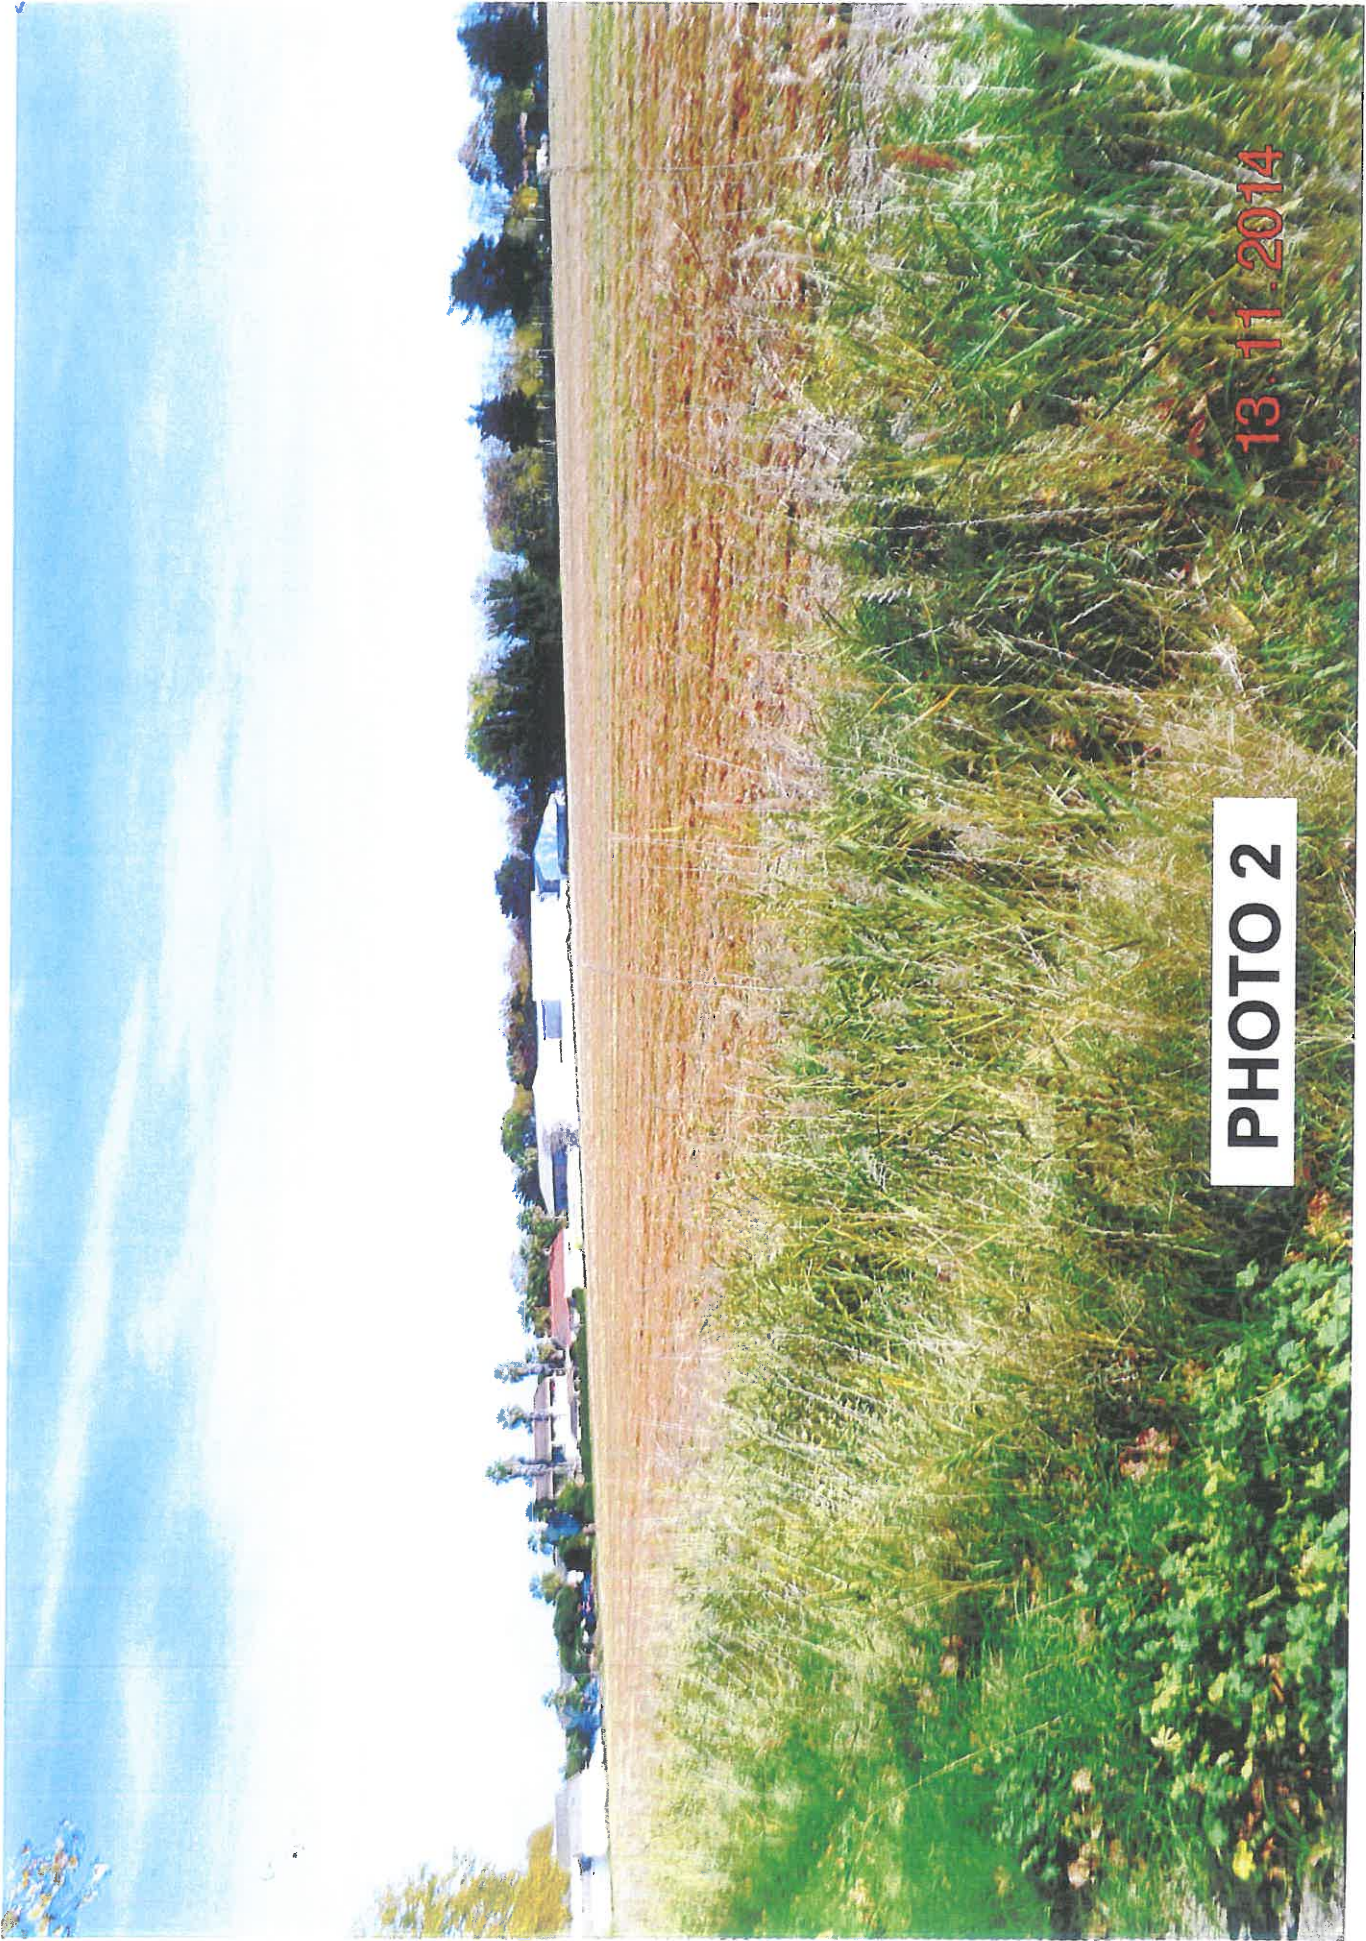


PHOTO 2

13.11.2014

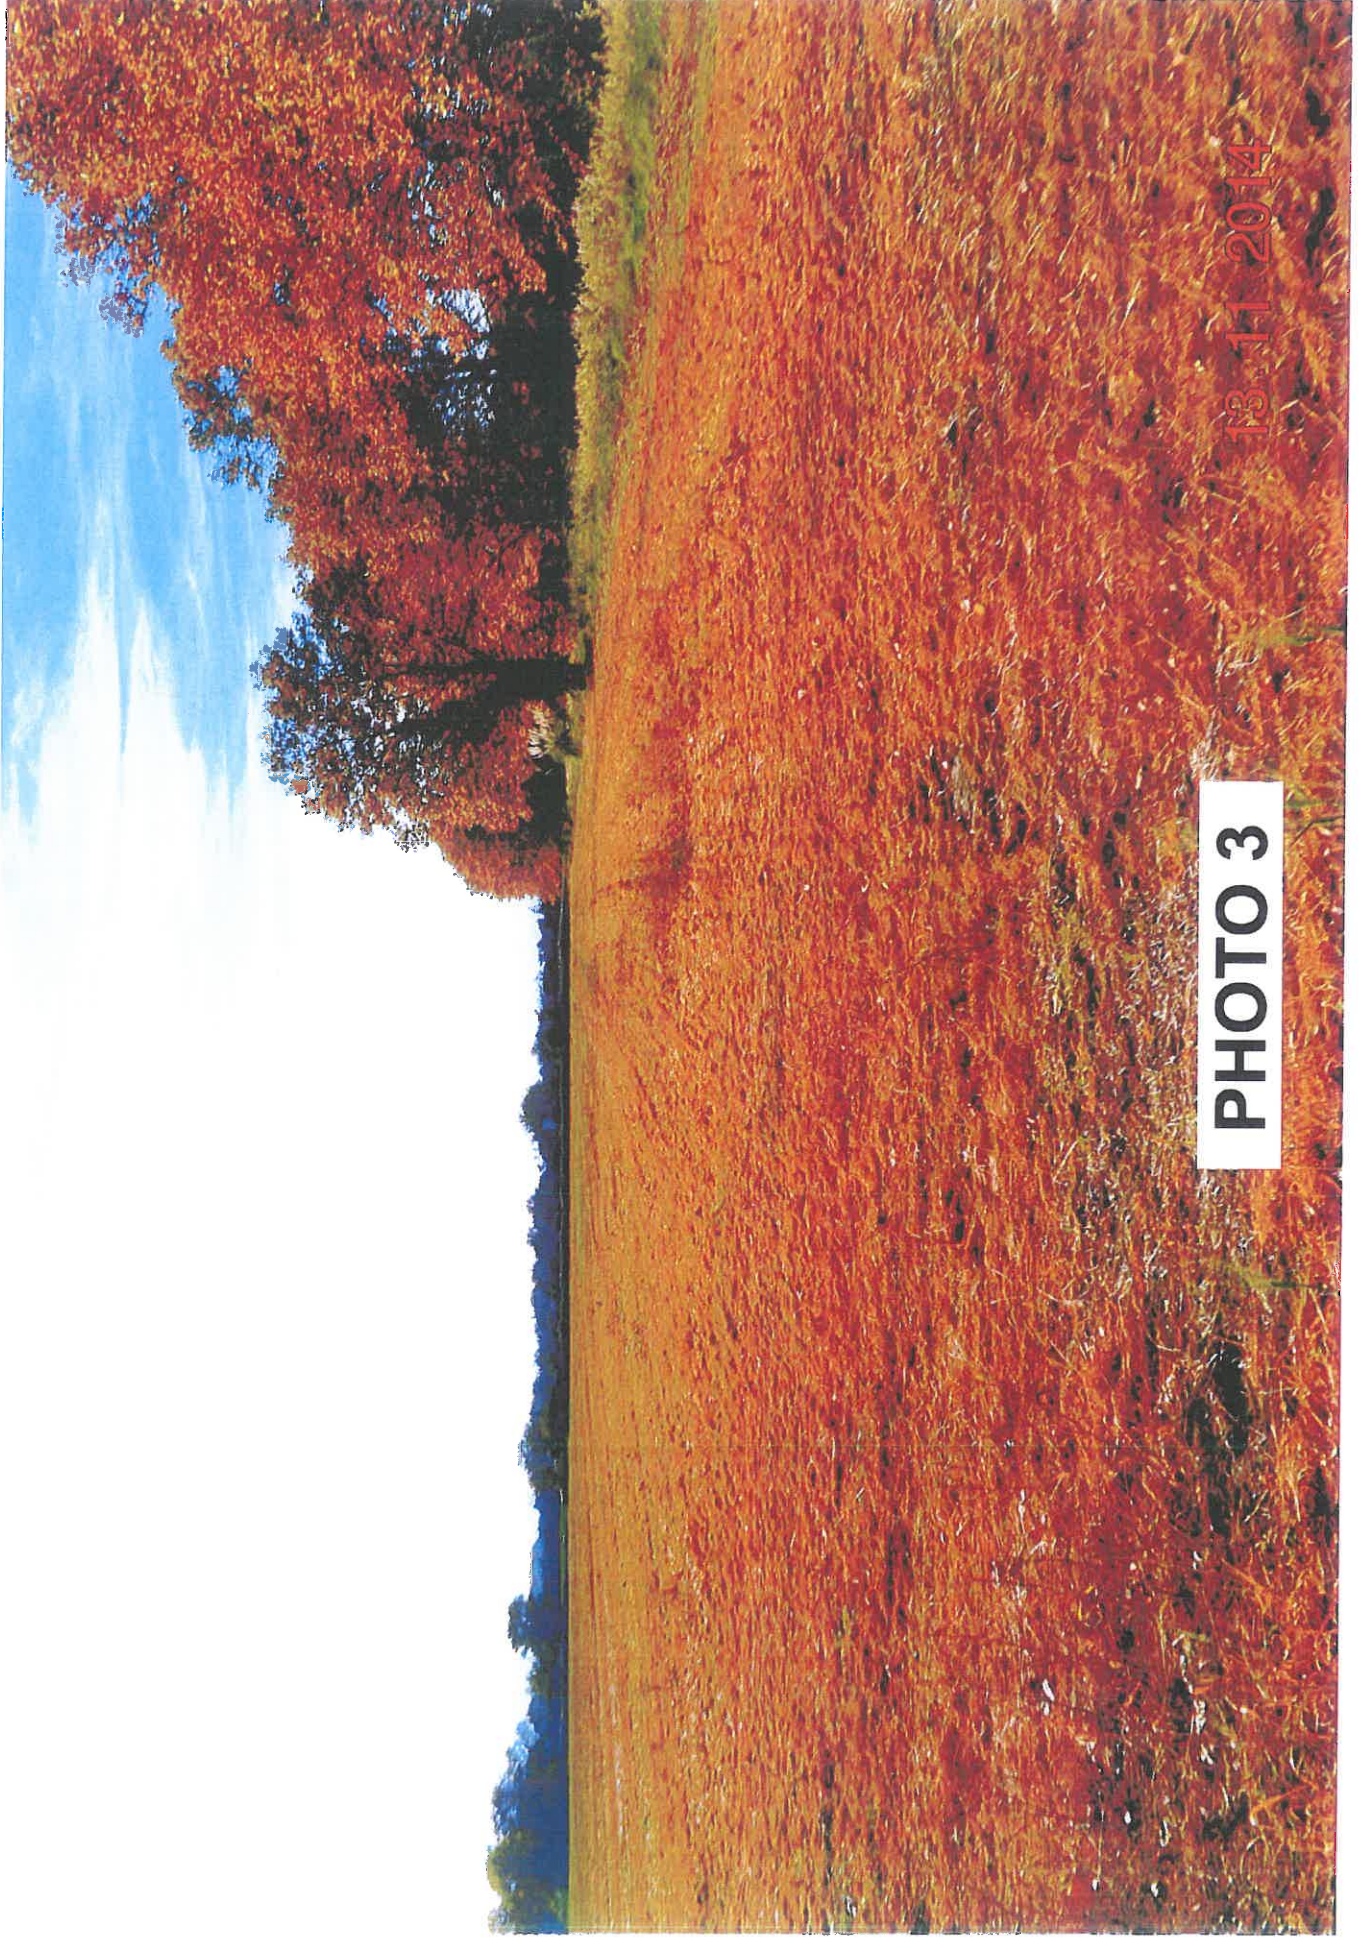


PHOTO 3

13.11.2014

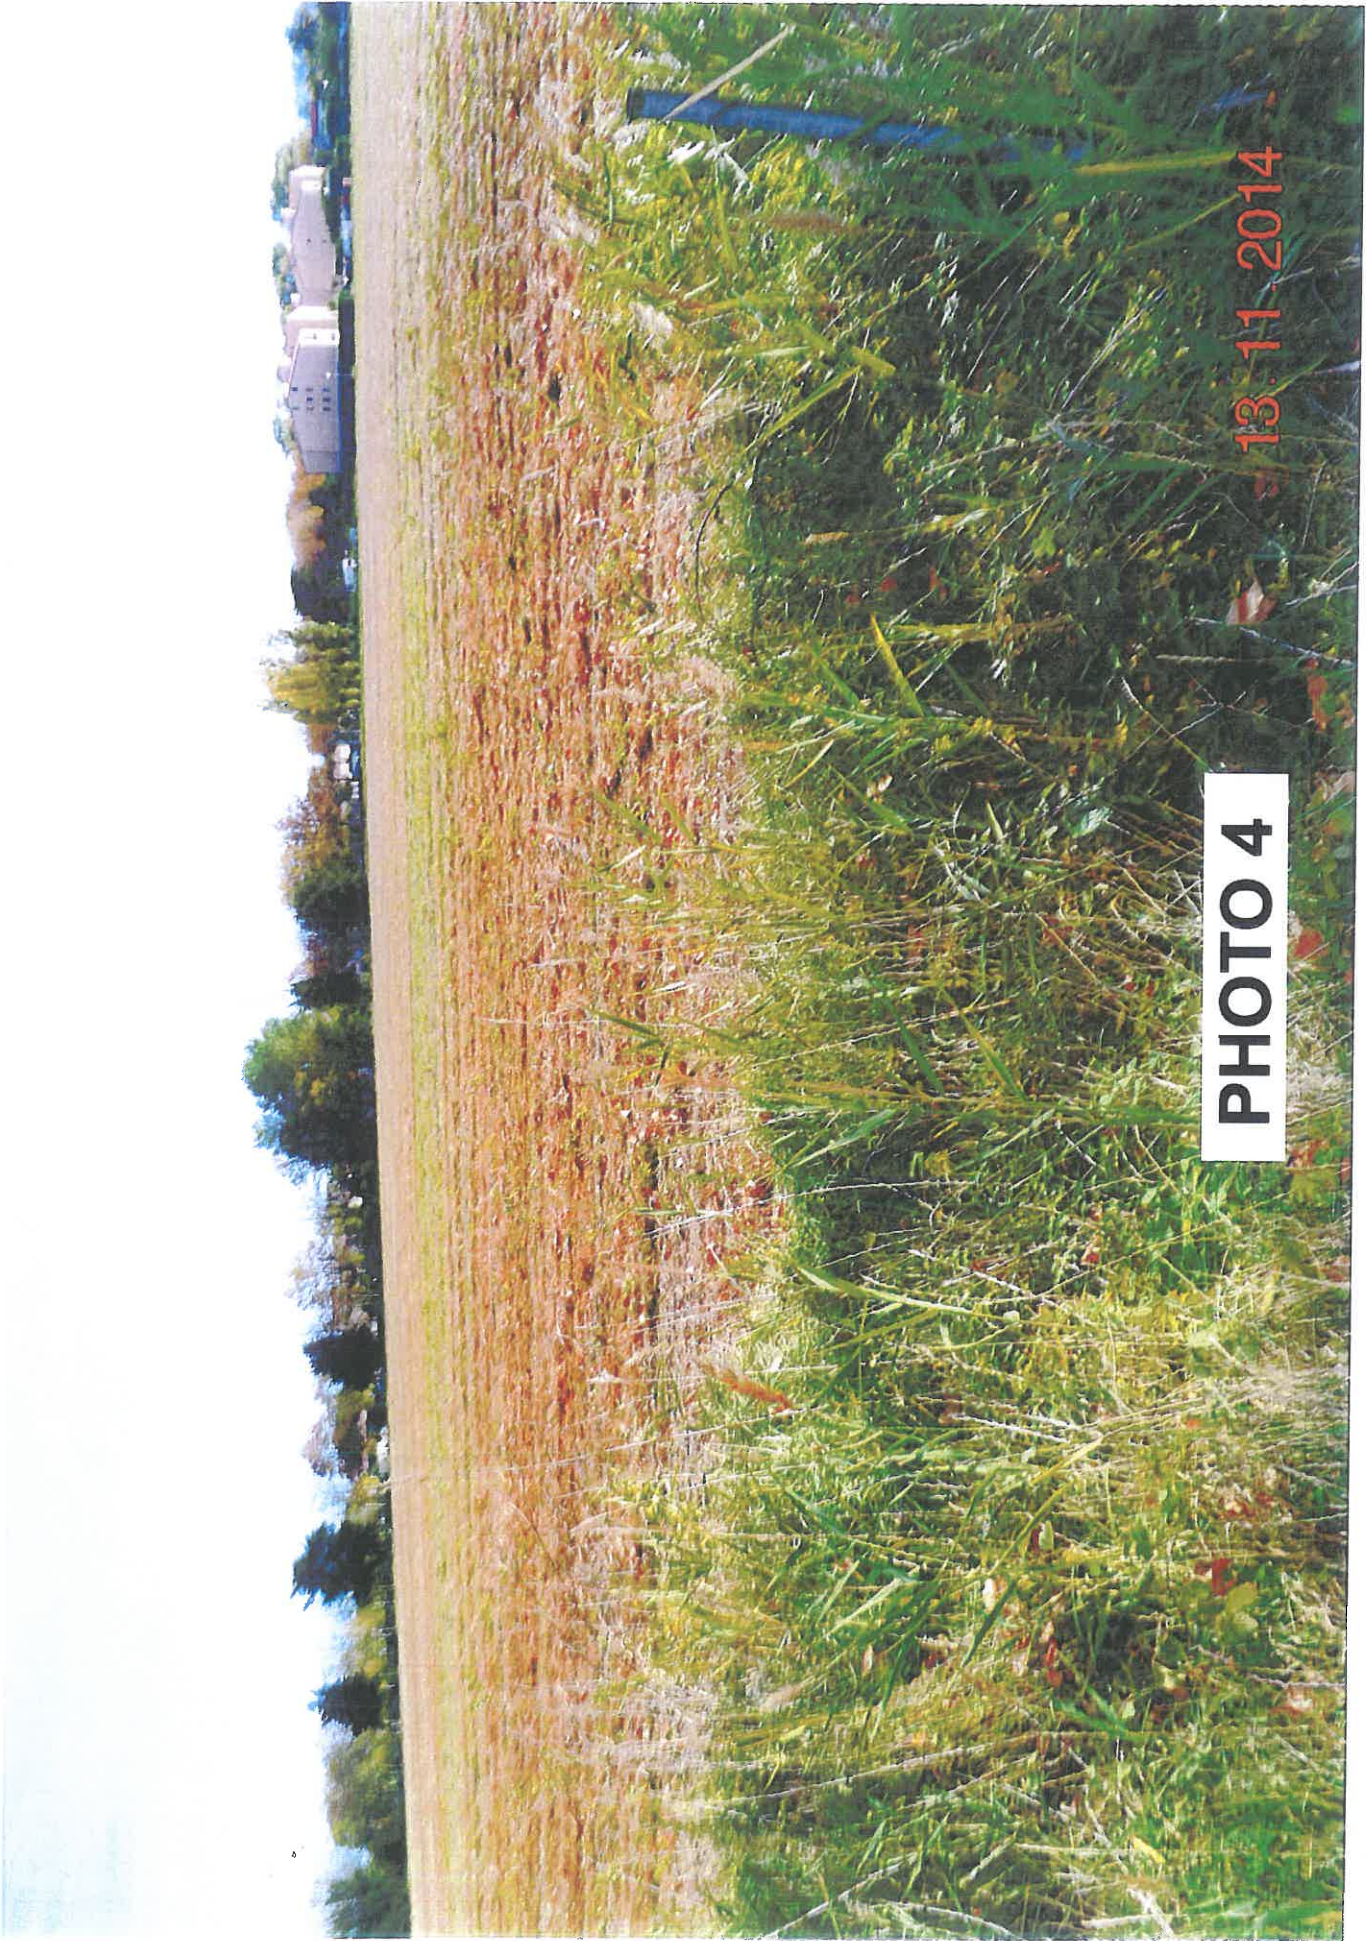


PHOTO 4

13.11.2014