


ADRESSE DU DEMANDEUR

Mr & Mme KULEKCI FIKRET

169 rue Plantevin

30200 Bagnols sur ceze

PLAN DE SITUATION PCMI-1

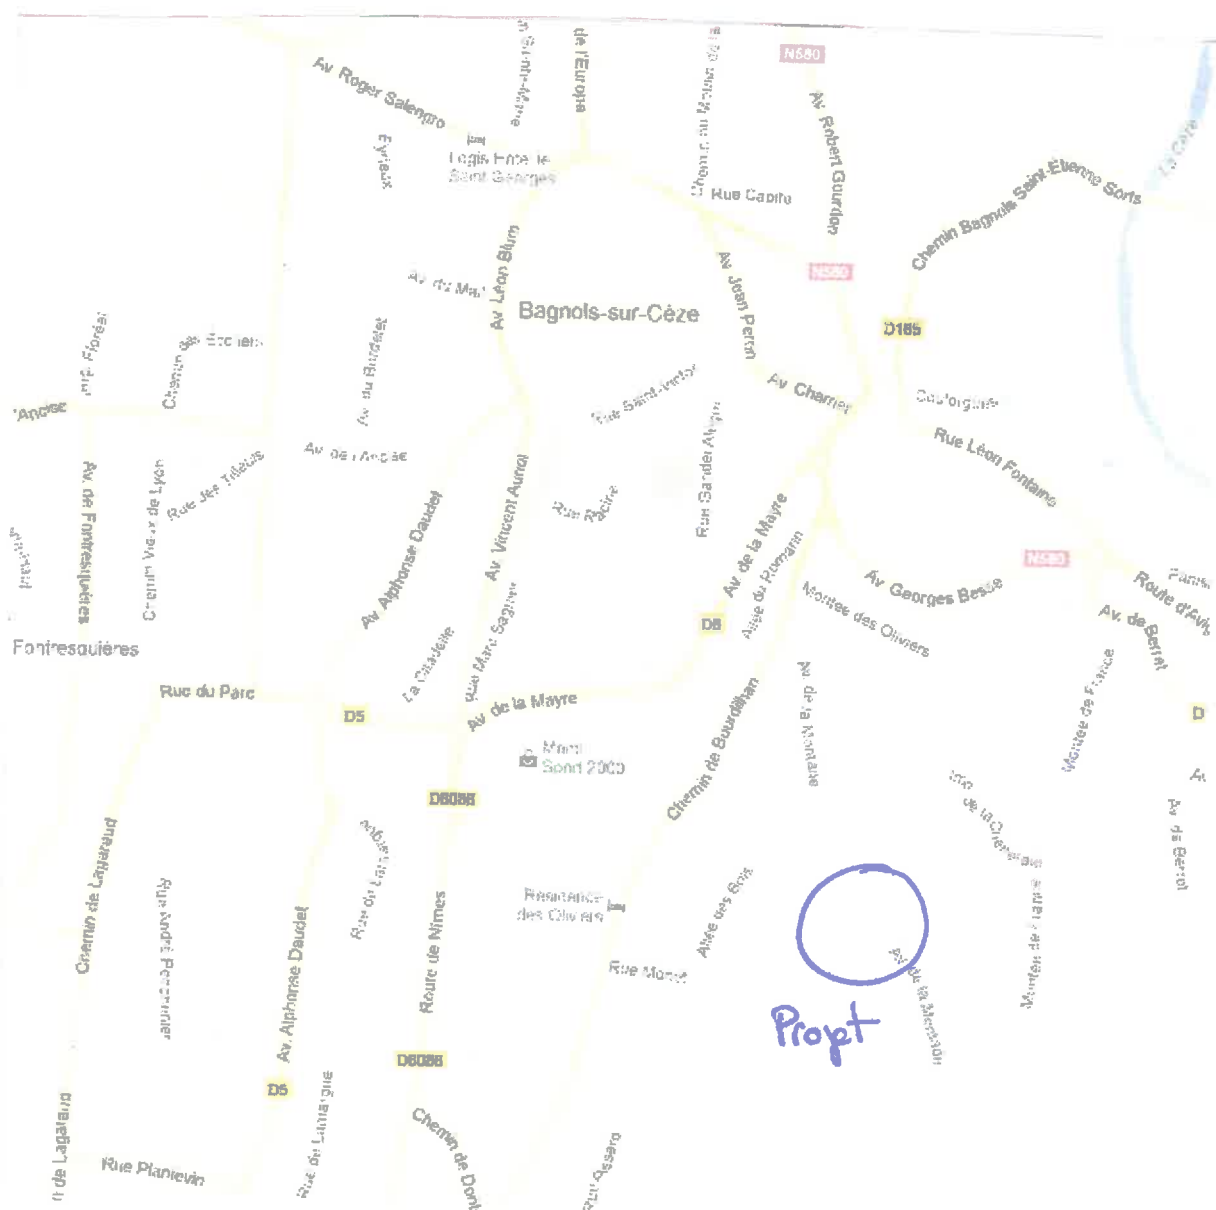


17 Janvier 2013

Plan de Masse 1/250

PCMI 2

Mr & Mme KULEKCI FIKRET

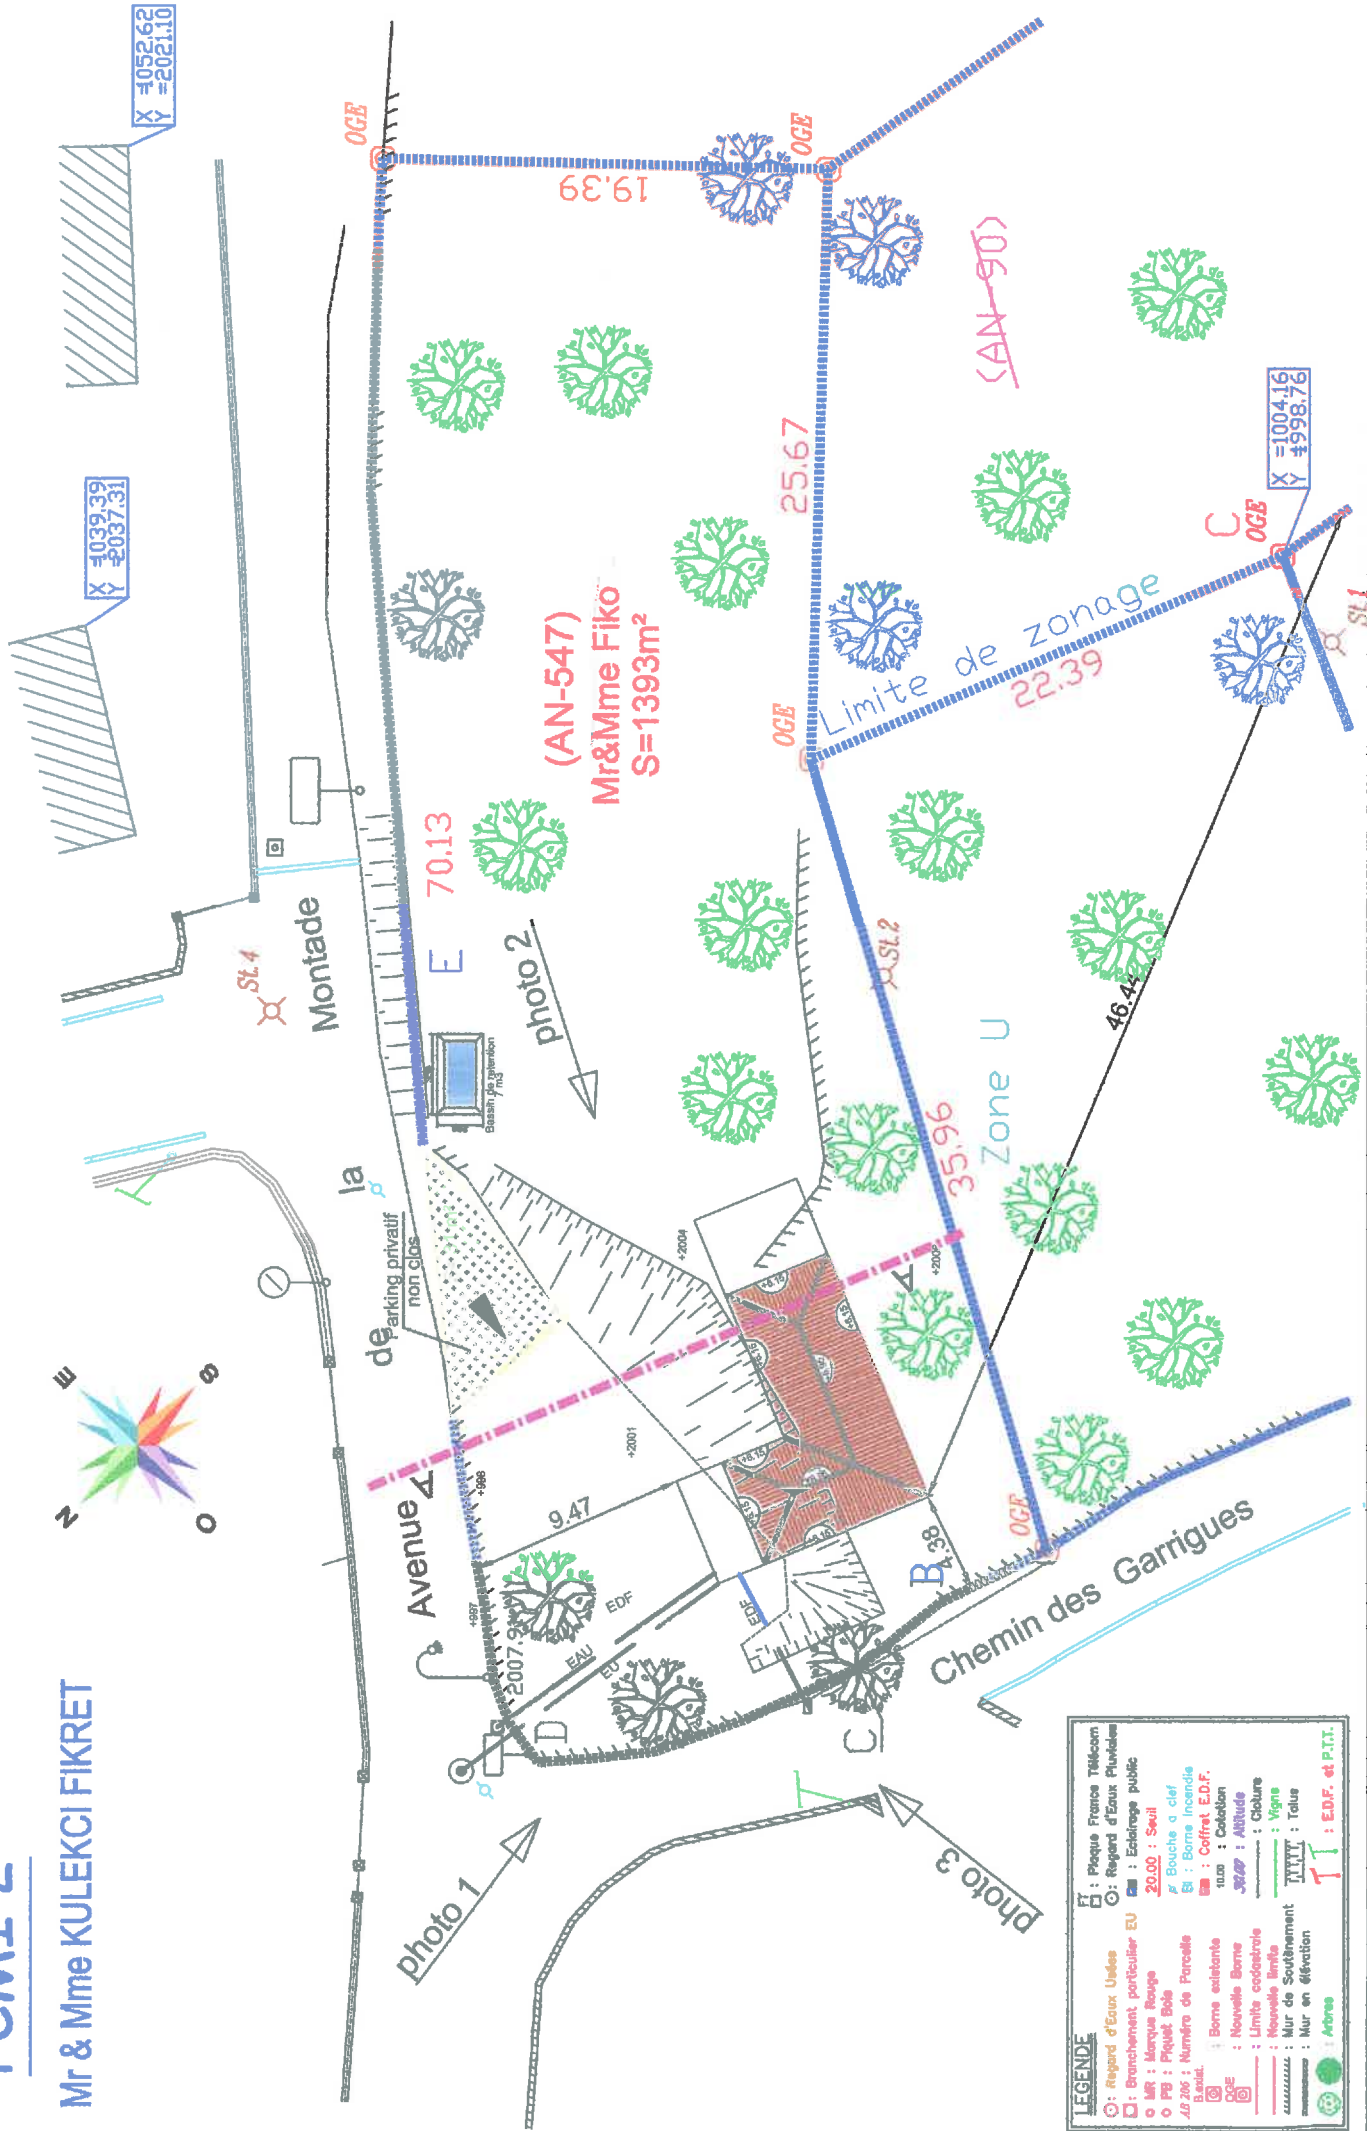

LEGENDE	
	Piquet France Telecom
	Regard d'Eaux Pluviales
	Branchement particulier EU
	MR : Marque Rouge
	PB : Piquet Bois
	AN 206 : Numéro de Parcelle
	OGE : Nouvelle Borne
	Borne existante
	Limite cadastrale
	Nouveils limits
	Mur de Soutènement
	Mur en élèvation
	Arbre
	Bouche a clef
	Borne incendie
	Coffret E.D.F.
	tuau : Colonne
	3200 : ARRIUde
	Oclure
	Vigne
	Talus
	E.D.F. et P.T.T.



Google earth

pieds
mètres



Mr & Mme KULEKCI FIKRET

PHOTOS DE 17 JANVIER 2013

INSERTION PCMI 6



PHOTO N°1 -PCMI 8



PHOTO N°3 PCMI 7



PHOTO N°2 PCMI 7





Google earth

pieds
mètres

