

Chemin de Murviel

Rue du 8 Mai

Route de Murviel

Av. Sainte-Gacile

Route de Murviel

Rue du Four de la Gaux

HORIZON
DECOR

Chemin des Gardies

A

Rue du Four de la Gaux

Rue des Olivettes

Chemin des Gardies

Rue des Verdales

Vieux Village

Rue des Arboisiers

Av. Gaston Defferre





A

Route de Muret

Mairie
d'Agglomération
La Gare

Route de Saint-Georges d'Orques

D27

Av. du Gén Graille

Av. du G

Route du Vieux Village
Jean Moulin
Av. Sainte-Cécile

Le Pignaret

D5EB

Av. du Passet

Commune
de Pignan

Pignan

Préférence
Immo

Route de Sarazan

Rue Clermont
Rue Roger

D5EB

D5


Le Moulin

Château
Léves

PIGNAN
MASSE LOT C&D
Ech : 1/200

SURFACES Habitables	
TOTAL Niveau RDC	81,60 m ²
TOTAL Niveau ETAGE	100,50 m ²
TOTAL Habitable	182,10 m ²

Maitre d'ouvrage : HNBC PROMOTION	
Plans Permis de Construire	
Index A	
ARCHITECTE	
PCMI.2	

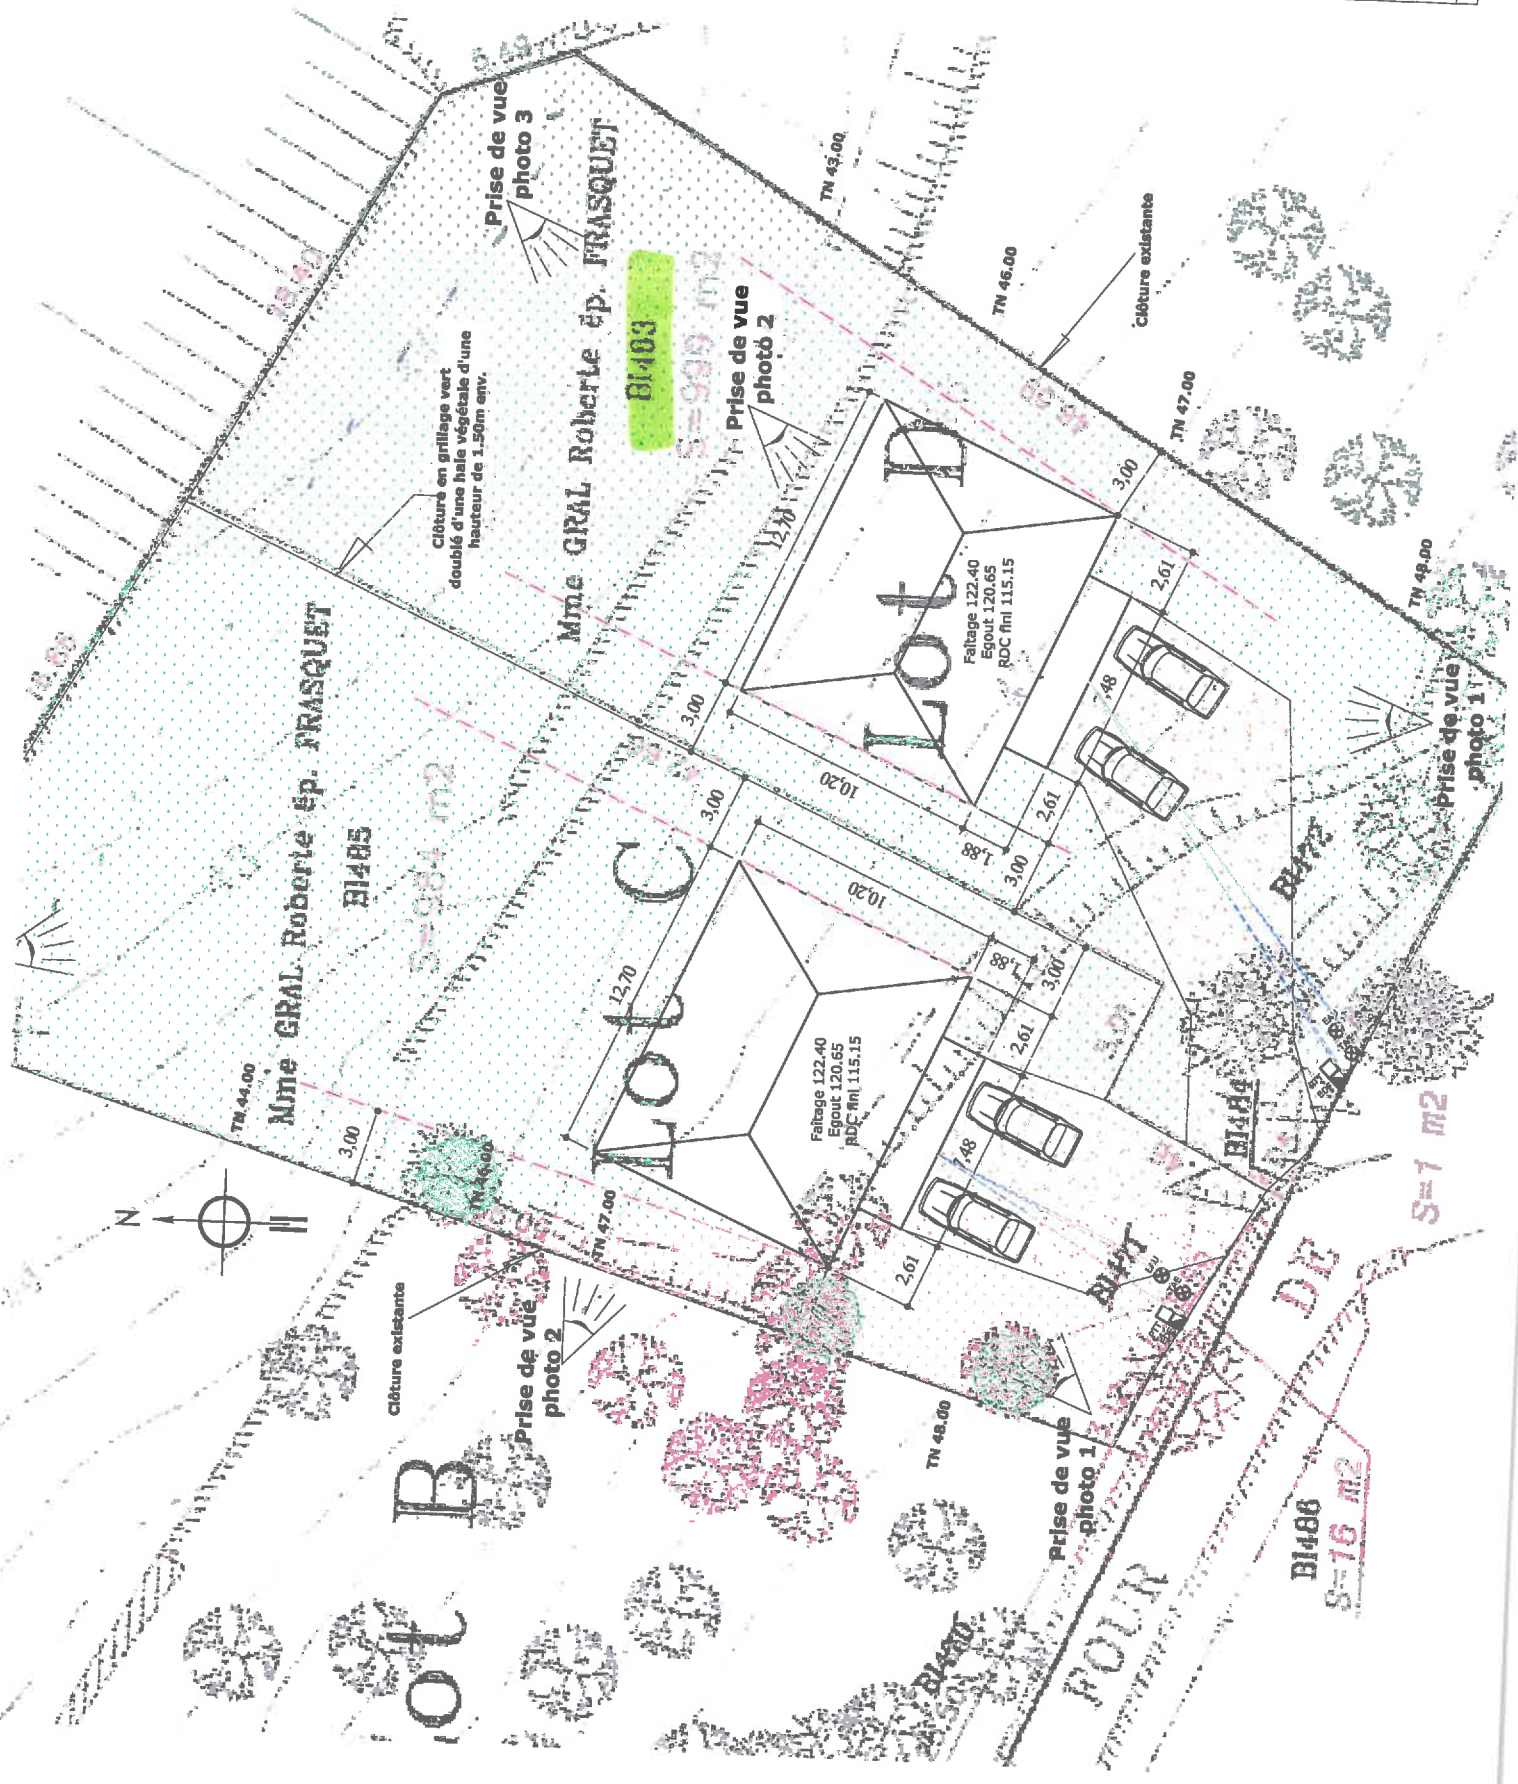

BI403

S=7 m2

BI486

S=16 m2

Département
HERAULT

Canton
PIGNAN

Section BI
Feuille 000 B101

Echelle d'origine : 1/2000
Echelle d'édition : 1/1000

Date d'édition : 08/03/2013
(thème : Bureau de Plan)

Coordonnées en projection : RGF 930043
G2012 Ministère de l'Economie et des
Finances

DIRECTION GÉNÉRALE DES FINANCES PUBLIQUES

EXTRAIT DU PLAN CADASTRAL INFORMATISÉ

Le plan visé dans cet extrait est géré
par le centre des impôts locaux suivant
Montpellier 2
Centre administratif CHAPTAL BP 90003
34953
34953 MONTPELLIER CEDEX 02
tel fax

Cet extrait de plan vous est délivré par :

cadastre.com

