


PLAN DE SITUATION





SITUATION SUR CARTE IGN

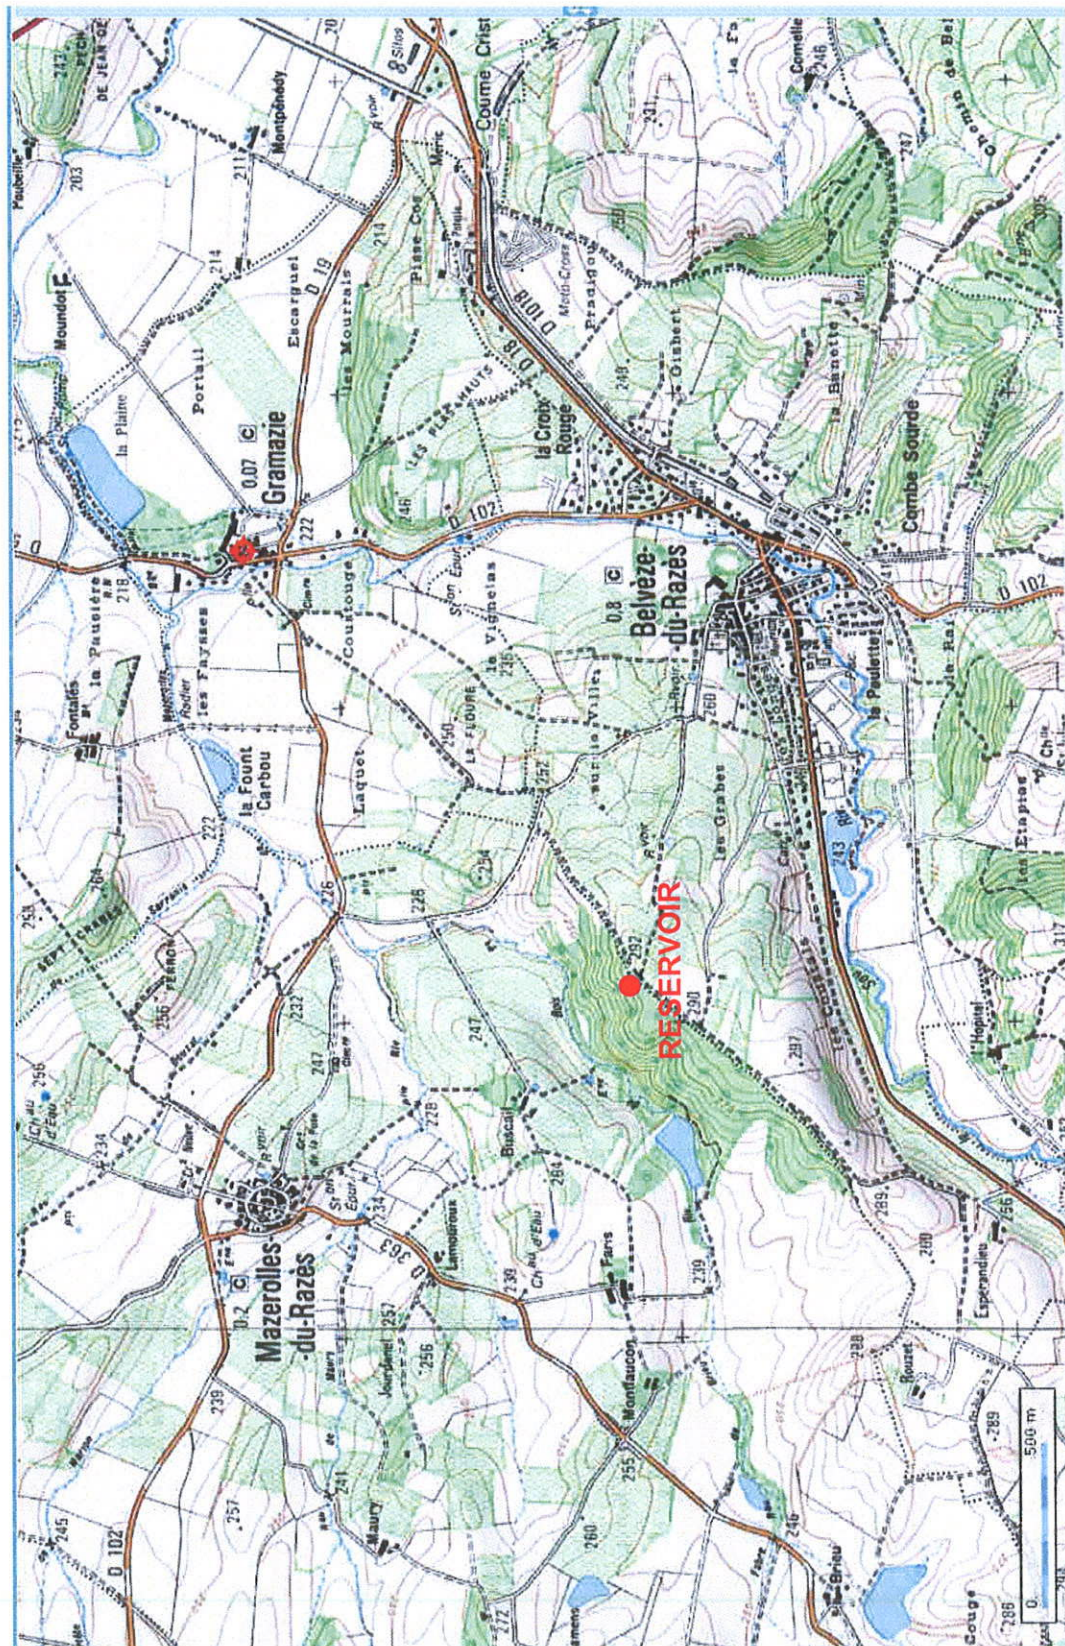



Réservoir projeté - Mazerolles du Razès


SITUATION EN RELIEF ET RESEAU D'ADDUCTION





Réservoir projeté - Mazerolles du Razès

RESERVOIR PROJETE – VOLET PAYSAGER

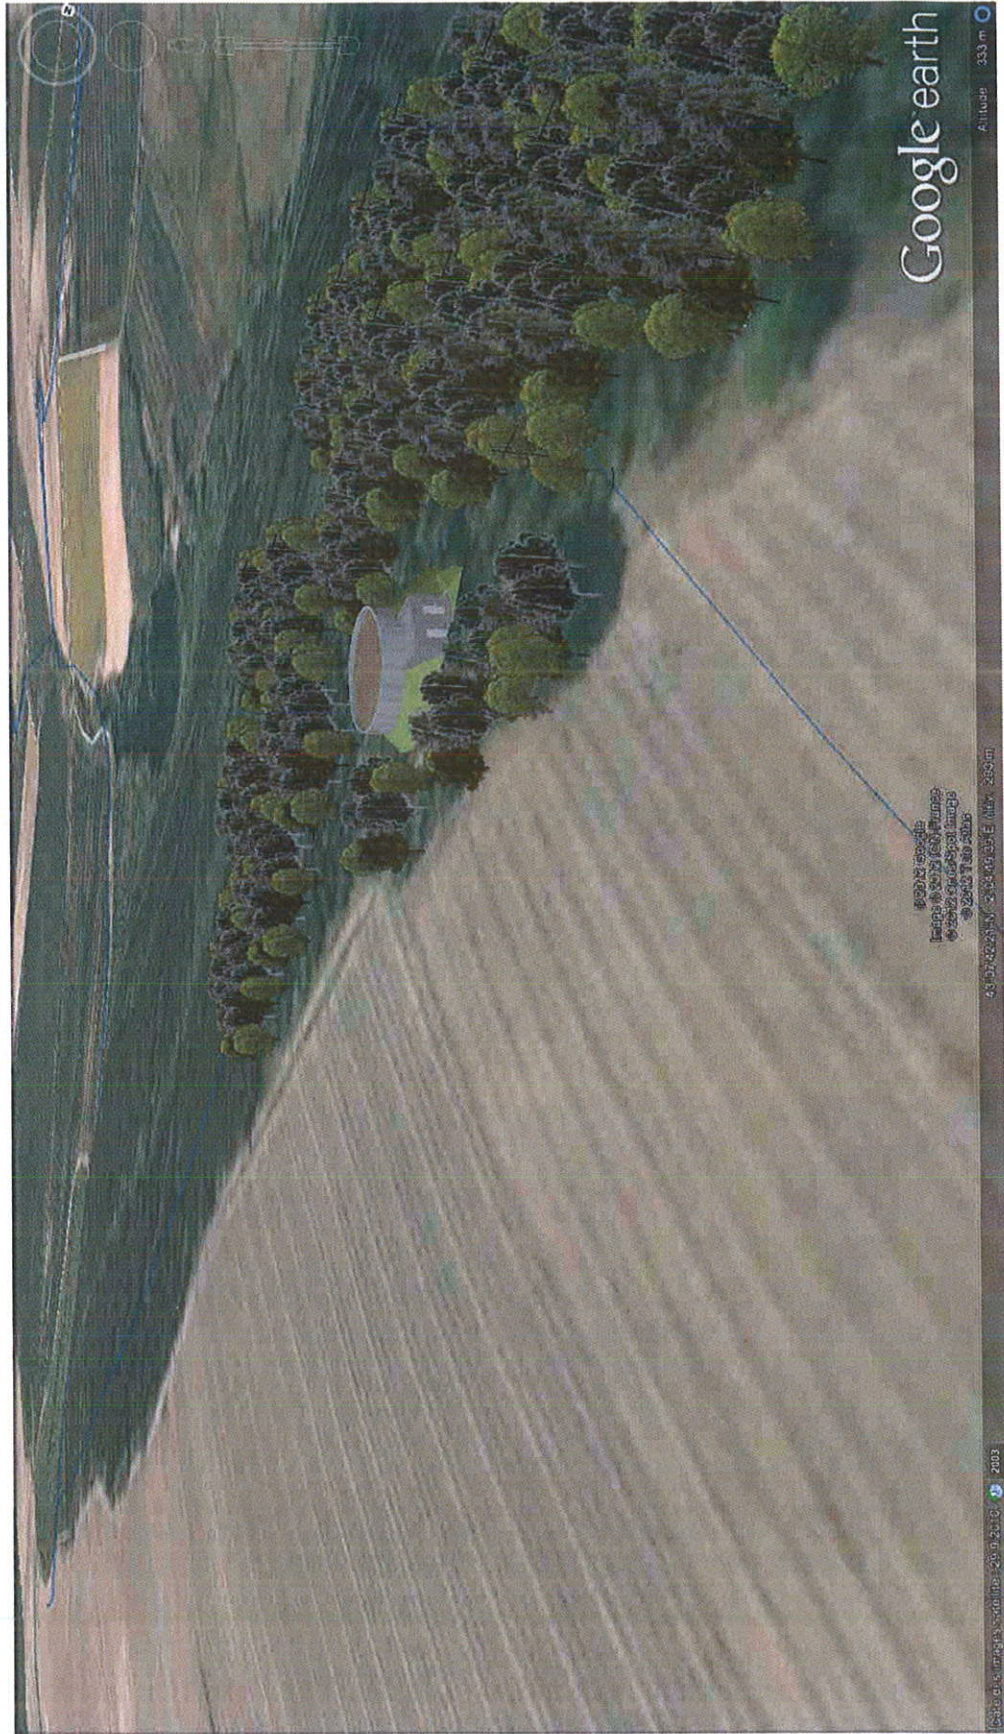



Réservoir projeté - Mazerolles du Razès

RESERVOIR PROJETE – VOLET PAYSAGER



VOLET PAYSAGER



Réservoir projeté - Mazerolles du Razès




PLAN de MASSE et d'IMPLANTATION - Echelle: 1/1000

Commune de MAZEROLLES du RAZES

Bois de Py

Section D1

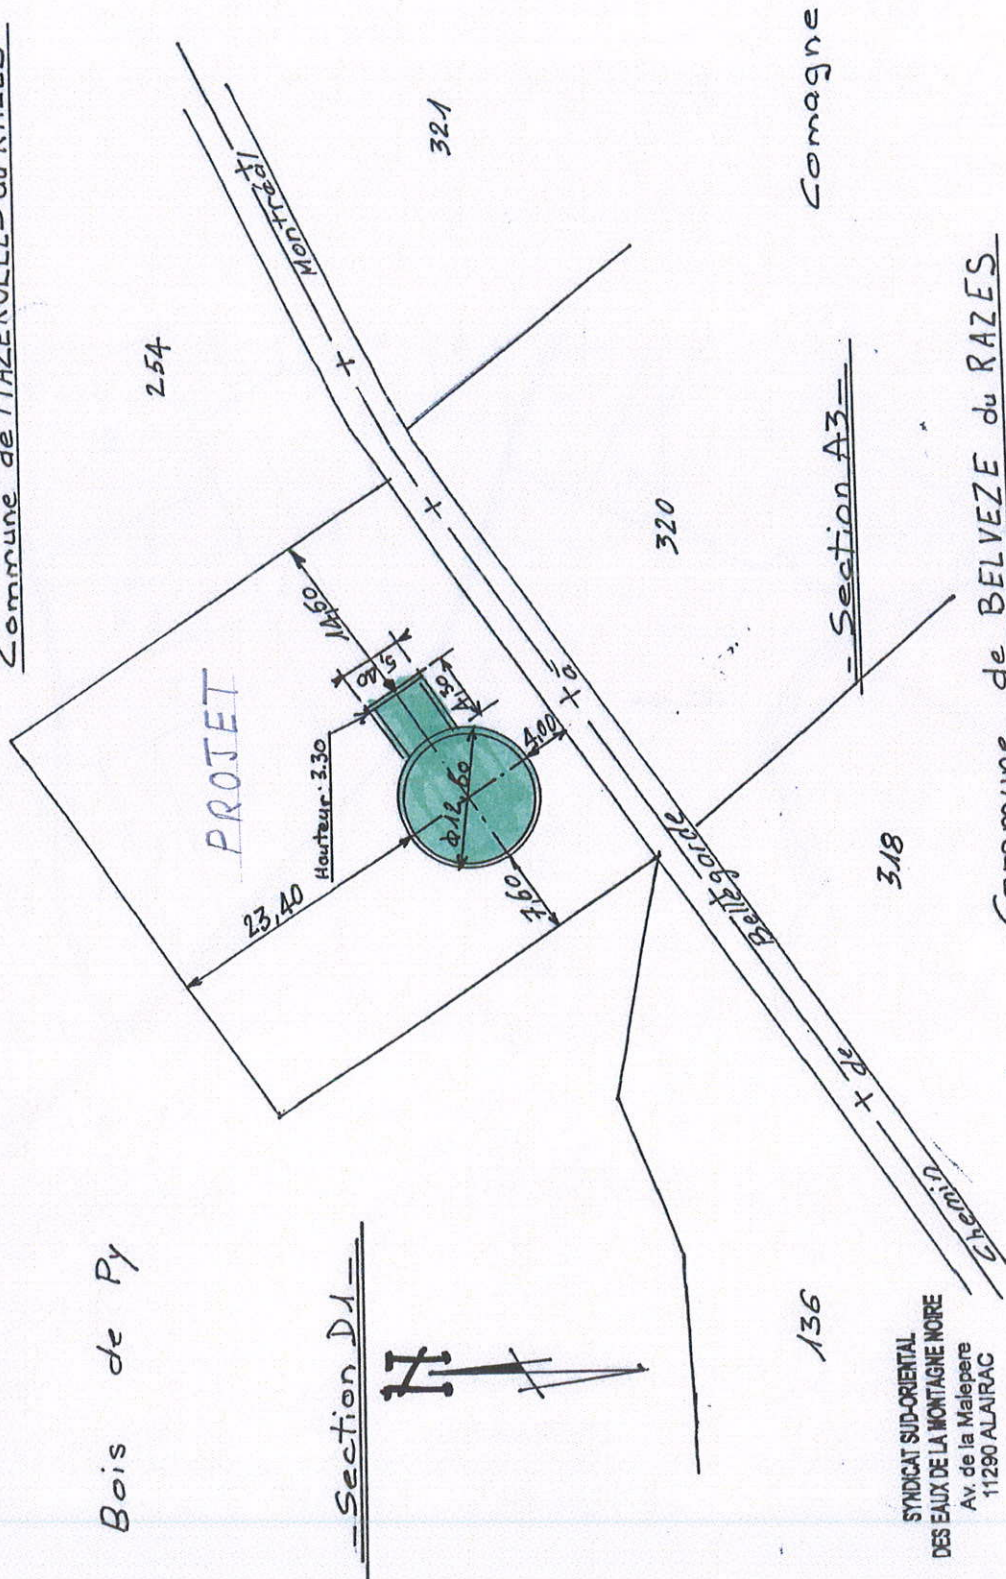

Comagne

Section A3

Commune de BELVEZE du RAZES

SYNDICAT SUD-ORIENTAL
DES EAUX DE LA MONTAGNE NOIRE
Av. de la Malepere
11290 ALAIRAC

Réservoir projeté - Mazerolles du Razès

