


- Projet de Vacances Populaires Familiales de PEYREBAZAL -

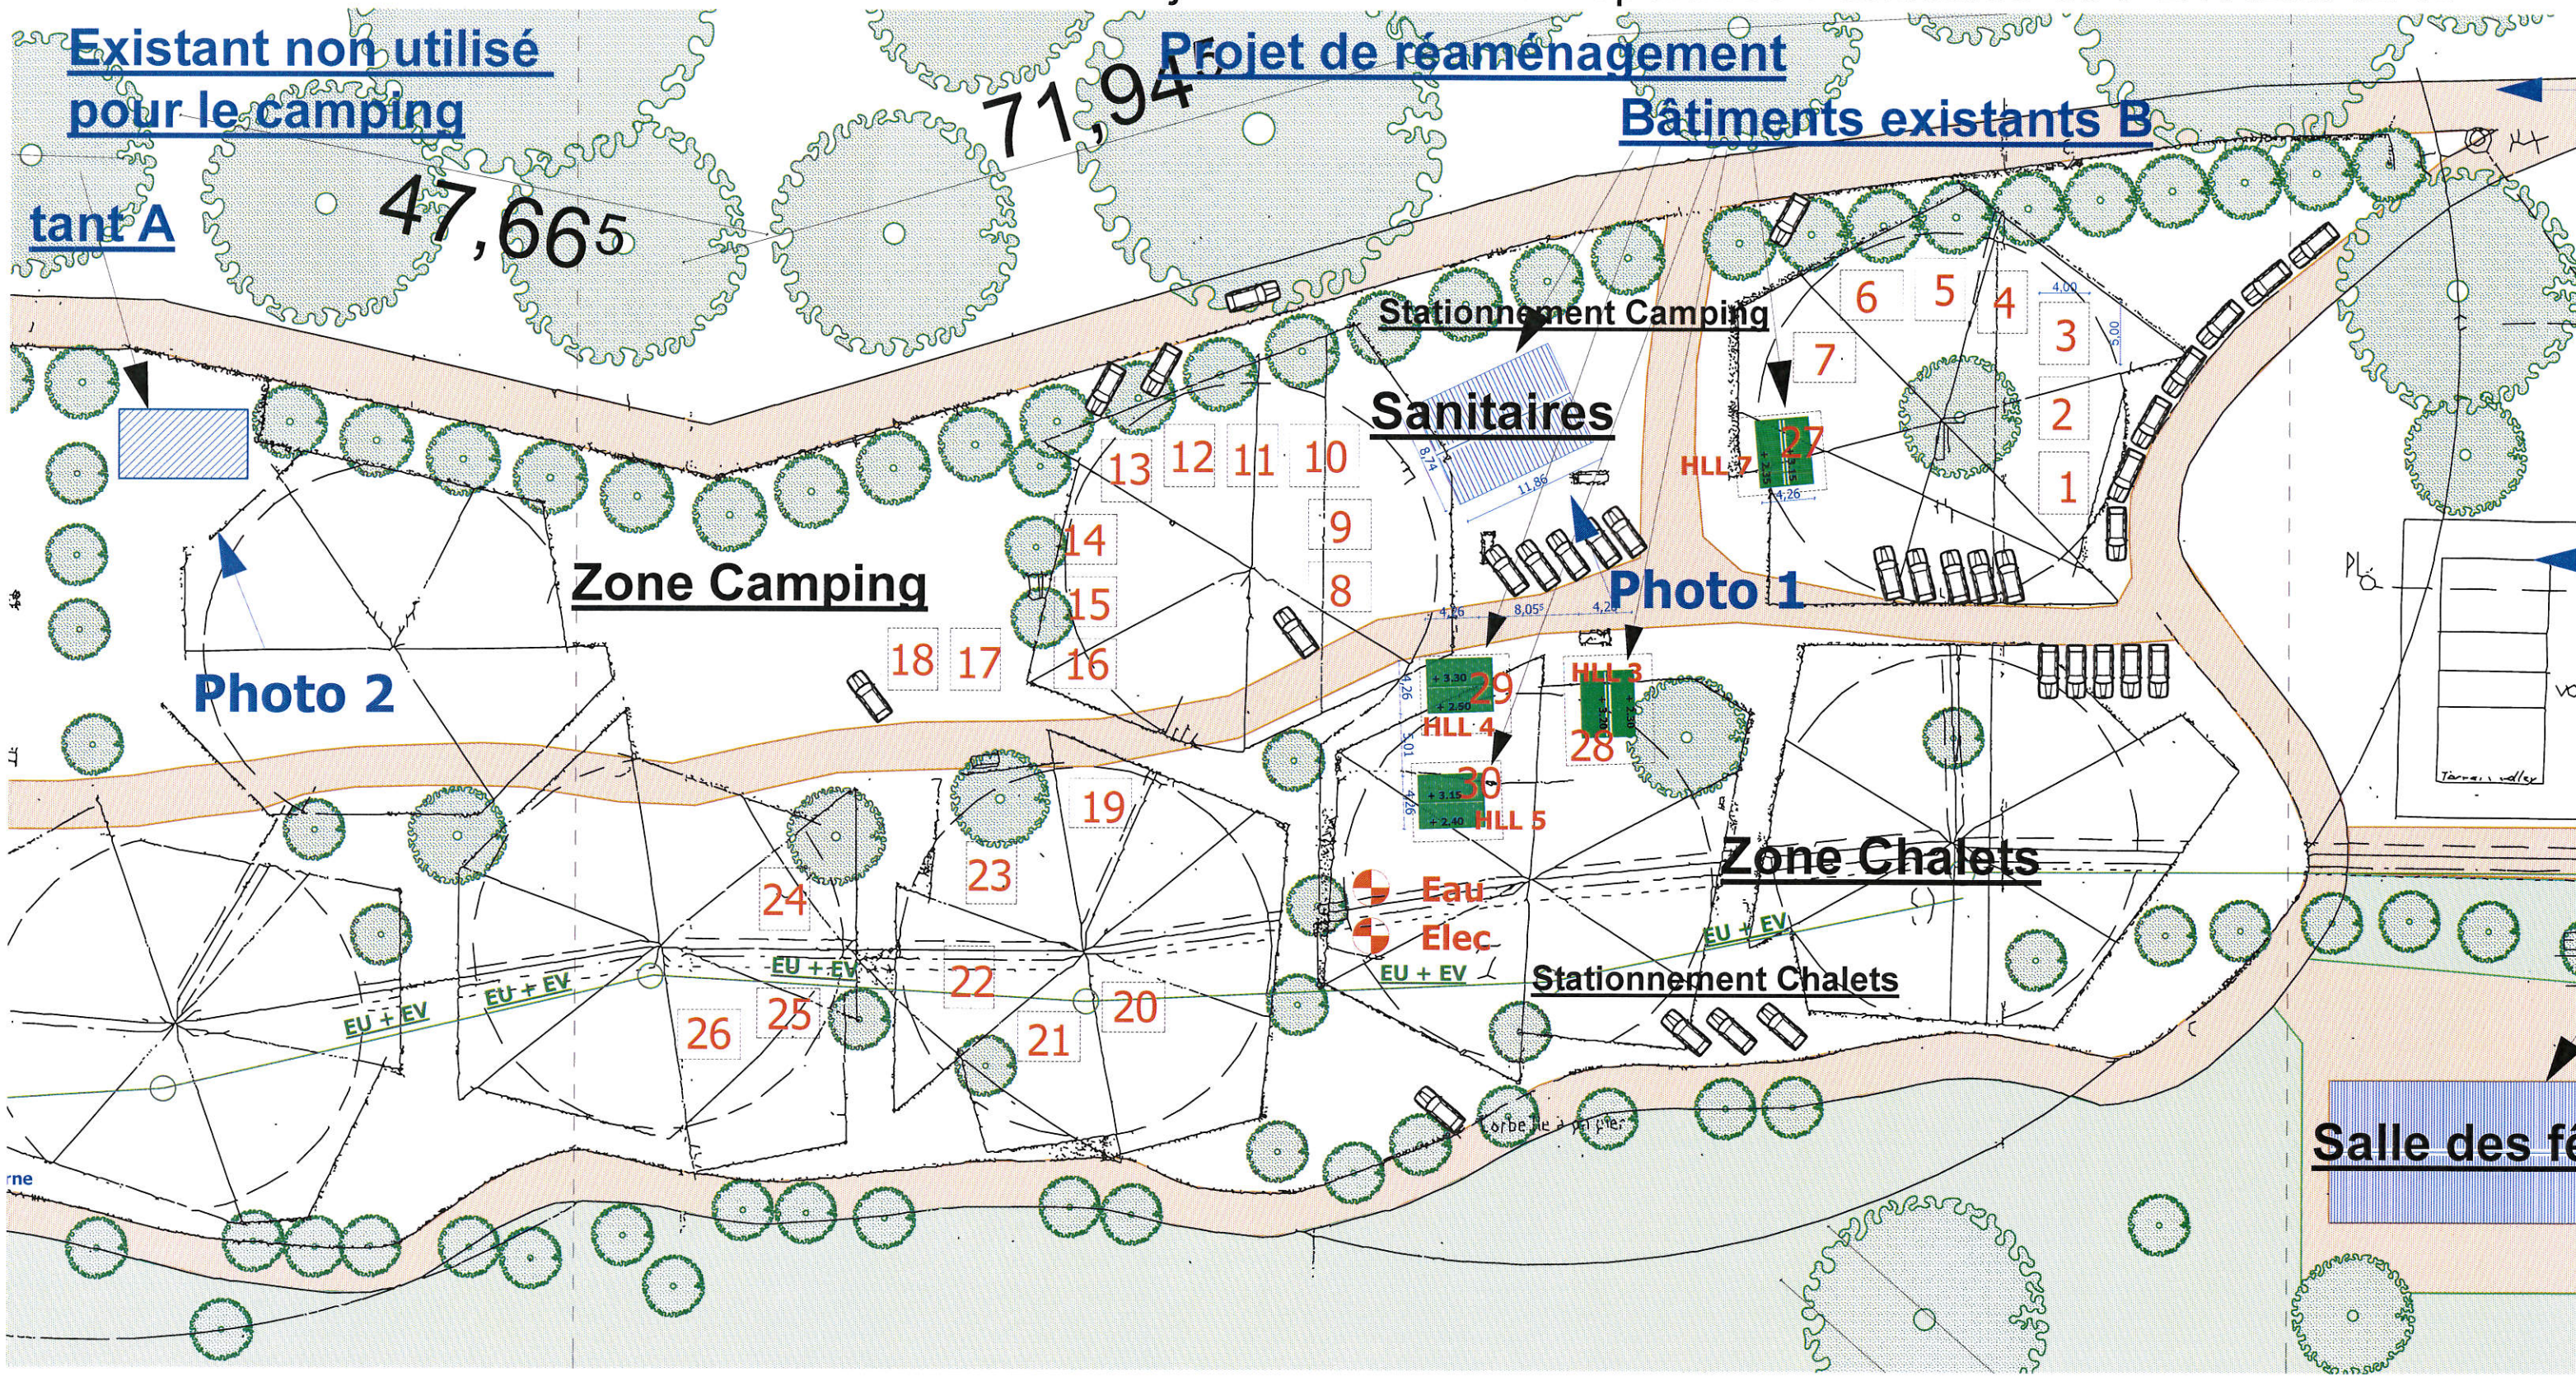

Existant non utilisé pour le camping

Projet de réaménagement

Bâtiments existants B

tant A

47,665

71,94

Zone Camping

Stationnement Camping

Sanitaires

Photo 1

Zone Chalets

Stationnement Chalets

Salle des fêtes

LEGENDE :



Constructions existantes



HLL existantes

Nord