


ANNEXE 2

PLAN DE SITUATION

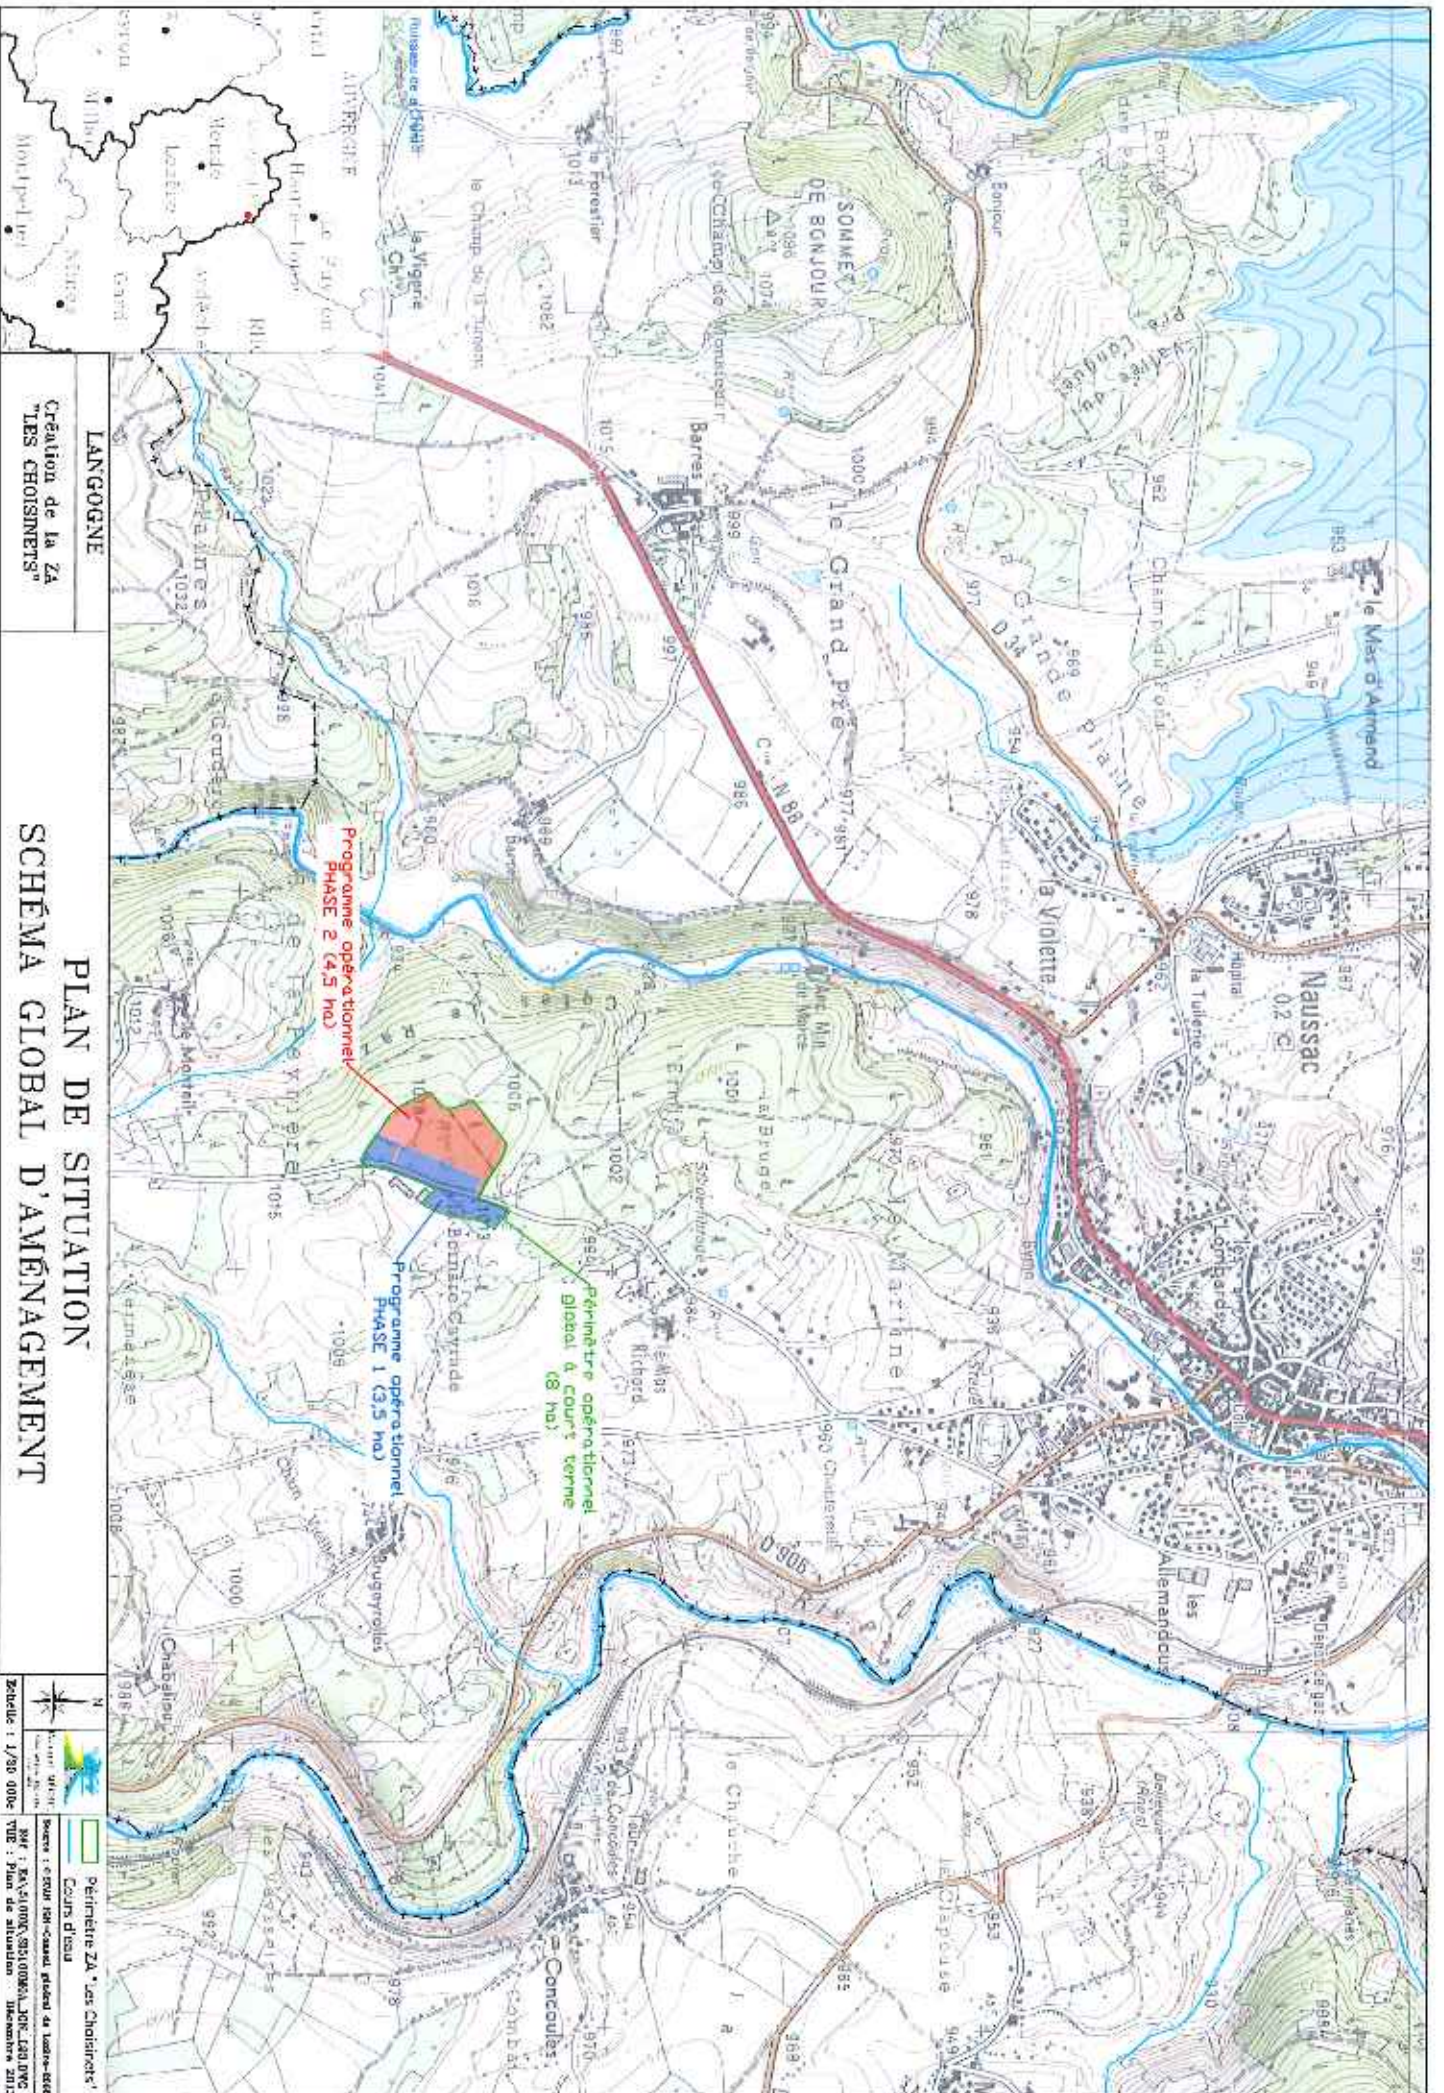

LANGOGNE

Création de la ZA "LES CHOISINIENS"

PLAN DE SITUATION SCHEMA GLOBAL D'AMENAGEMENT

 N



Zone : 1 / 30 000

Source : © pour les-canal, plan de la commune

SRF : 3KA34000/381000/310K-L30K-L340/DG3

TIT : Plan de situation - Mars 2013

ANNEXE 3

PHOTOGRAPHIES DU SITE



Vue 1 : ZP 5 – Phase 1 de l'aménagement – Zone pâturée (31 mai 2013)



Vue 2 : ZP 5 et 7 – Ancienne futaie défrichée (31 mai 2013)



Vue 3 : ZP 8 – Futaie pin sylvestre, hêtre (31 mai 2013)



Vue 4 : ZP 8 – Futaie pin sylvestre, hêtre (31 mai 2013)



Vue 4 : ZP 9 – Futaie épicéa (31 mai 2013)




Vue 6 : limite ZP 9 – Futaie épicéa (31 mai 2013)

ANNEXE 4

PLAN DU PROJET

Défrichement			
Parcelles	Surface	Nature de culture	Occupation du sol
ZP 25	0 ha 73 a 70 ca	Futaie	Plantation épicéa
ZP 5	1 ha 60 a 50 ca	Pâtûre Futaie	Pin sylvestre Pâtûre
ZP 7	1 ha 45 a 90 ca	Futaie	Pin sylvestre
ZP 8	1 ha 09 a 80 ca	Futaie	Pin sylvestre
ZP 9	1 ha 31 a 90 ca	Futaie	Plantation épicéa
Total	6 ha 21 a 80 ca		

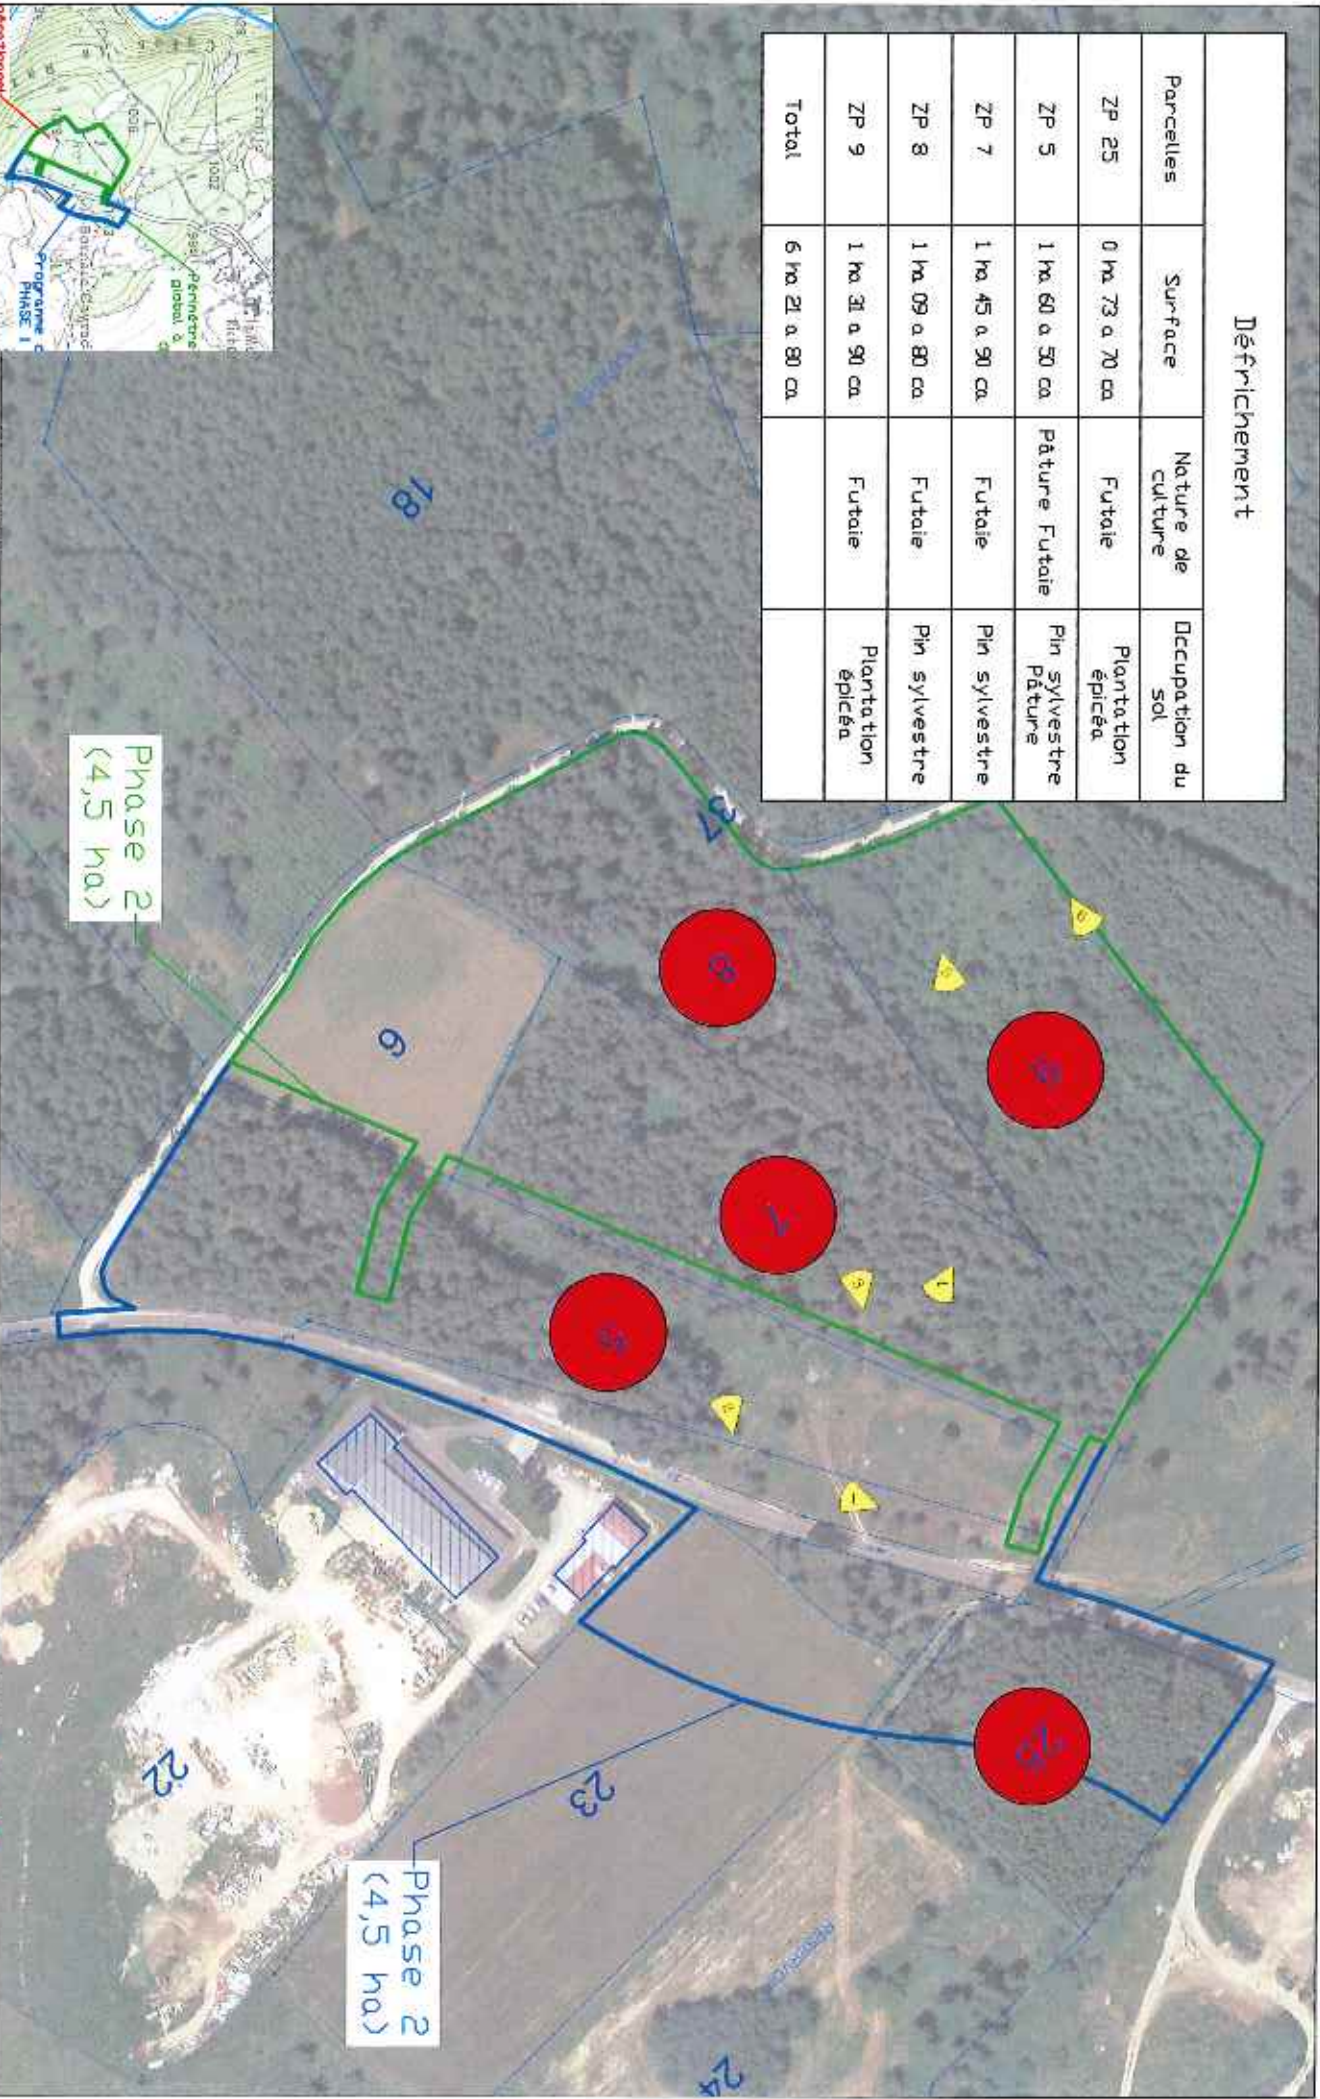

LANGOGNE
Création de la ZA
"LES CHOISINETS"

PROJET DE DÉFRICHEMENT

Nord

 Parcels à défricher
 Prises de vue
 URF : EA/3190M/000/000A_00793_L04.0/05
 TEL : 04793 80000
 1/2 5000

ANNEXE 5

PLAN DES ABORDS DU PROJET

Aire d'étude
présélectionnée à l'aménagement de la ZA, objet
d'une évaluation environnementale

Milieu naturel

Gestion des eaux pluviales par
techniques alternatives (noues
d'infiltration et de collecte, bassin
d'infiltration)

Voie interne -
de desserte des lots

Rejet régulé

Entreprise de travaux
public

Aire des gens du
voyage

Aménagement de la VC N° 8

Périmètre opérationnel à court
terme (8 ha), classé A10x au PLU
soumis à permis d'aménager et
dossier loi sur l'eau

Ancienne décharge

Activité agricole

Zone Humide
(482 103 11)

C.C.H.A.
Création de la ZA
"LES CHOISINIENS"

Plan des abords du projet et vocation future

Échelle : 1/25 000



Service : 1 051 10 10 10 - 02 31 21 00 00 - 02 31 21 00 00