

Parcelle : BX0588

III - Disposition d Urbanisme:

La parcelle **BX0588** est touchée par "**PLAN LOCAL D'URBANISME - N2**" à hauteur de **100,00 %** soit une surface de **1 746,10 m²**

IV - Servitude d utilité publique :

La parcelle **BX0588** est touchée par "**PT2 - Obstacle onde radio**" à hauteur de **71,56 %** soit une surface de **1 249,64 m²**

La parcelle **BX0588** est touchée par "**PT4 - Elagage-Telecommunication**" à hauteur de **100,00 %** soit une surface de **1 746,10 m²**


Annexes - Liste des planches PLU (PDF) :



[Planche C8](#)

PERMIS DE CONSTRUIRE

Construction d'une villa
NIMES - Chemin de l'Aven de la belle Rose
Section BX 189-510 en partie - 2054 m²

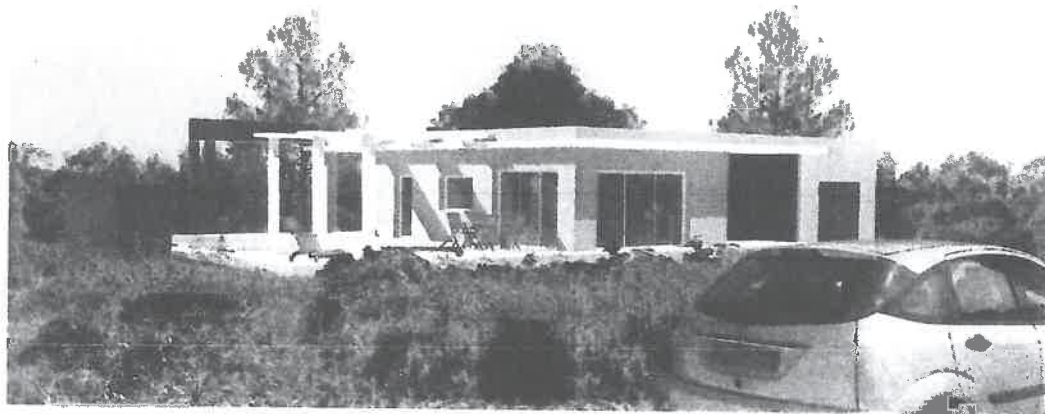

OCTOBRE 2012

Luc BREQUIBOUL
15, av. J. Jaures - 30900 NIMES
Tél. : 04.66.64.32.12 - Fax : 04.66.62.20.61
Inscrit à l'Ordre sous le n° 32 274
ARCHITECTE D.P.L.G

Construction d'une villa individuelle
NIMES - Chemin de l'Aven de la Belle Rose
Section BX 189-510 en partie - 2054 m²

ECH :

Date : Octobre 2012




Luc BREQUIBOUL
15, av. J. Jaurès - 30900 NÎMES
Tél. : 04.66.64.32.12 - Fax : 04.66.62.20.62
Inscrit à l'Ordre sous le n° 32 27
ARCHITECTE D.P.L.G

Construction d'une villa individuelle
NÎMES - Chemin de l'Aven de la Belle Rose
Section BX 189-510 en partie - 2054 m²

Plan cadastral et de situation


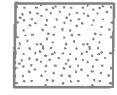


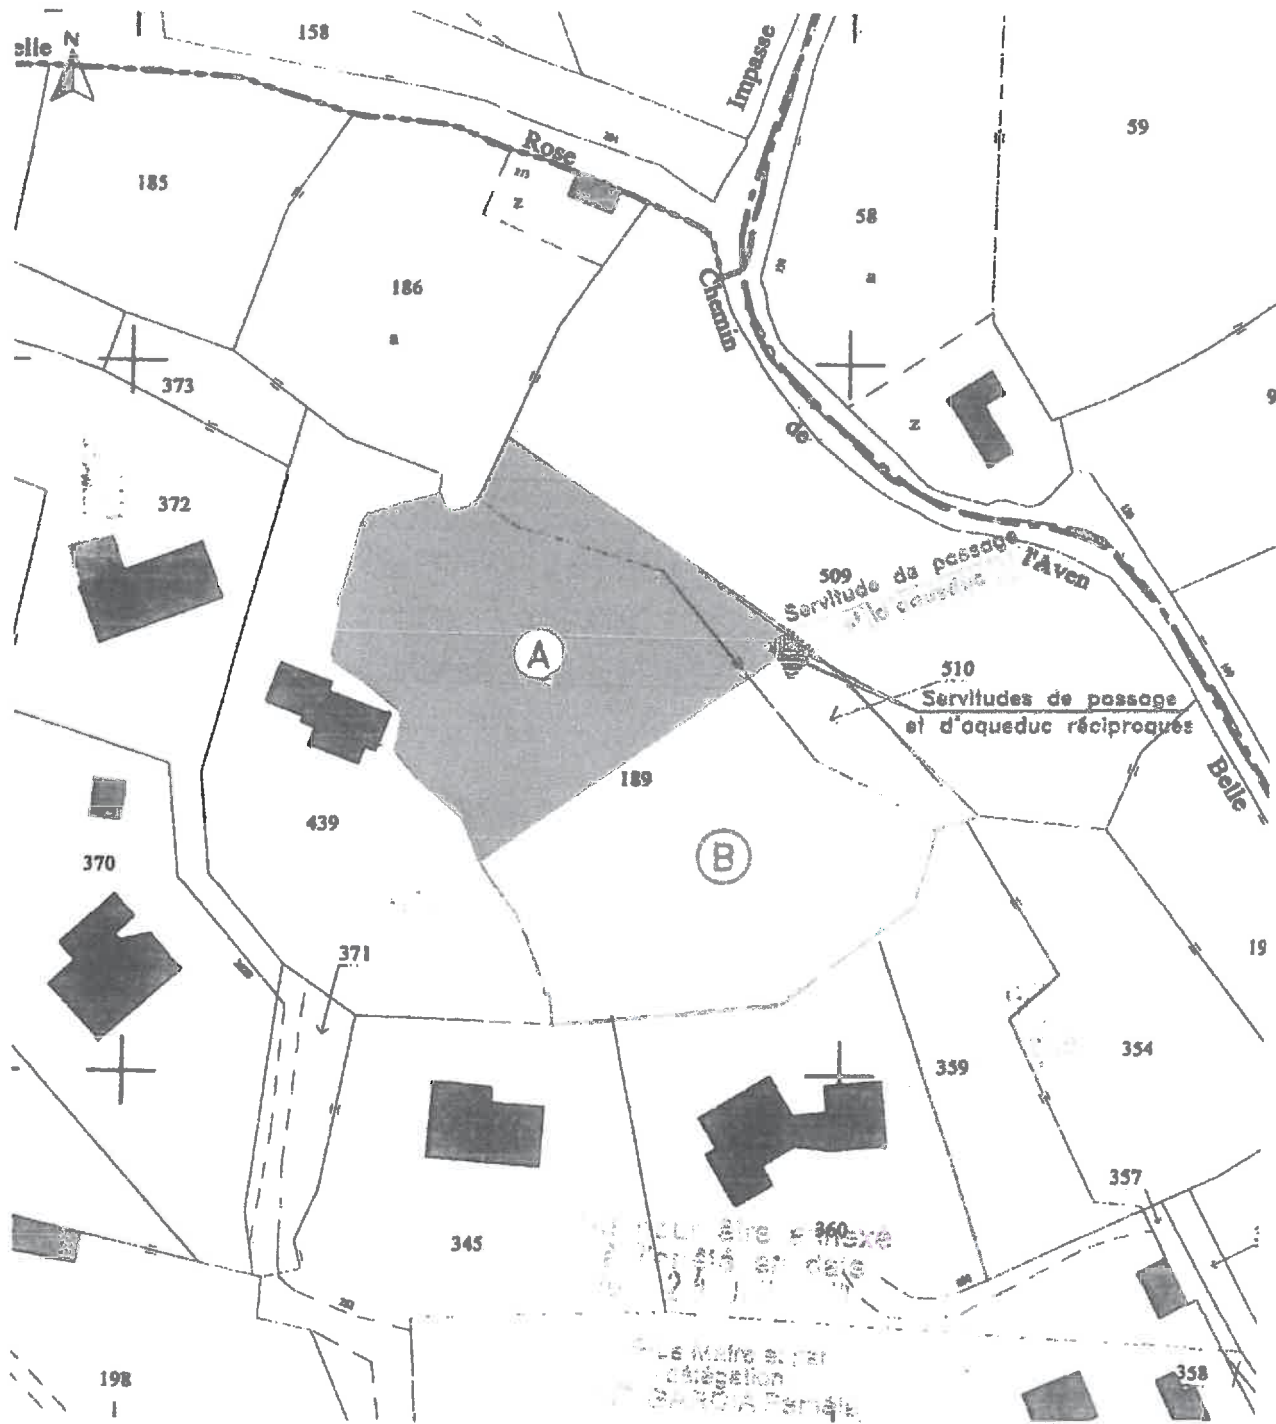

ECH :




Date : Octobre 2012



PC 01

MAITRE D'OEUVRE : LUC BREGUIBOUL
 15 avenue Jean Jaures - 30900 Nîmes
 Tel 04 66 64 32 12 - Fax 04 66 62 20 62
 MAITRE D'OUVRAGE : M et Mme Saignachith Sounthone
 3, rue Saint Remy 30 000Nîmes
 Tel : 06 68 28 81 08

-  Chemin d'accès type garrigue
Sol perméable carrossable
-  Terrasse
-  Clapas existant
-  Végétation existante
ou type méditerranéen
-  Bassin de retenue de 36100 L
pour 361 m² étanchée
soit 70 m² * 52 cm
-  Zone tranchée d'épandage 45 ml

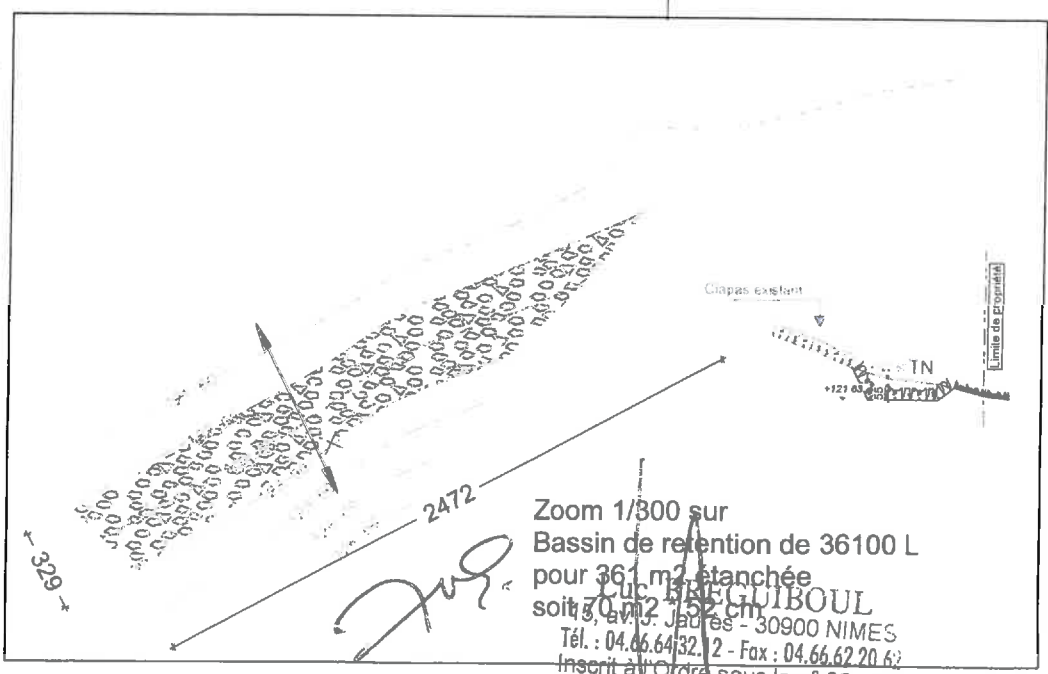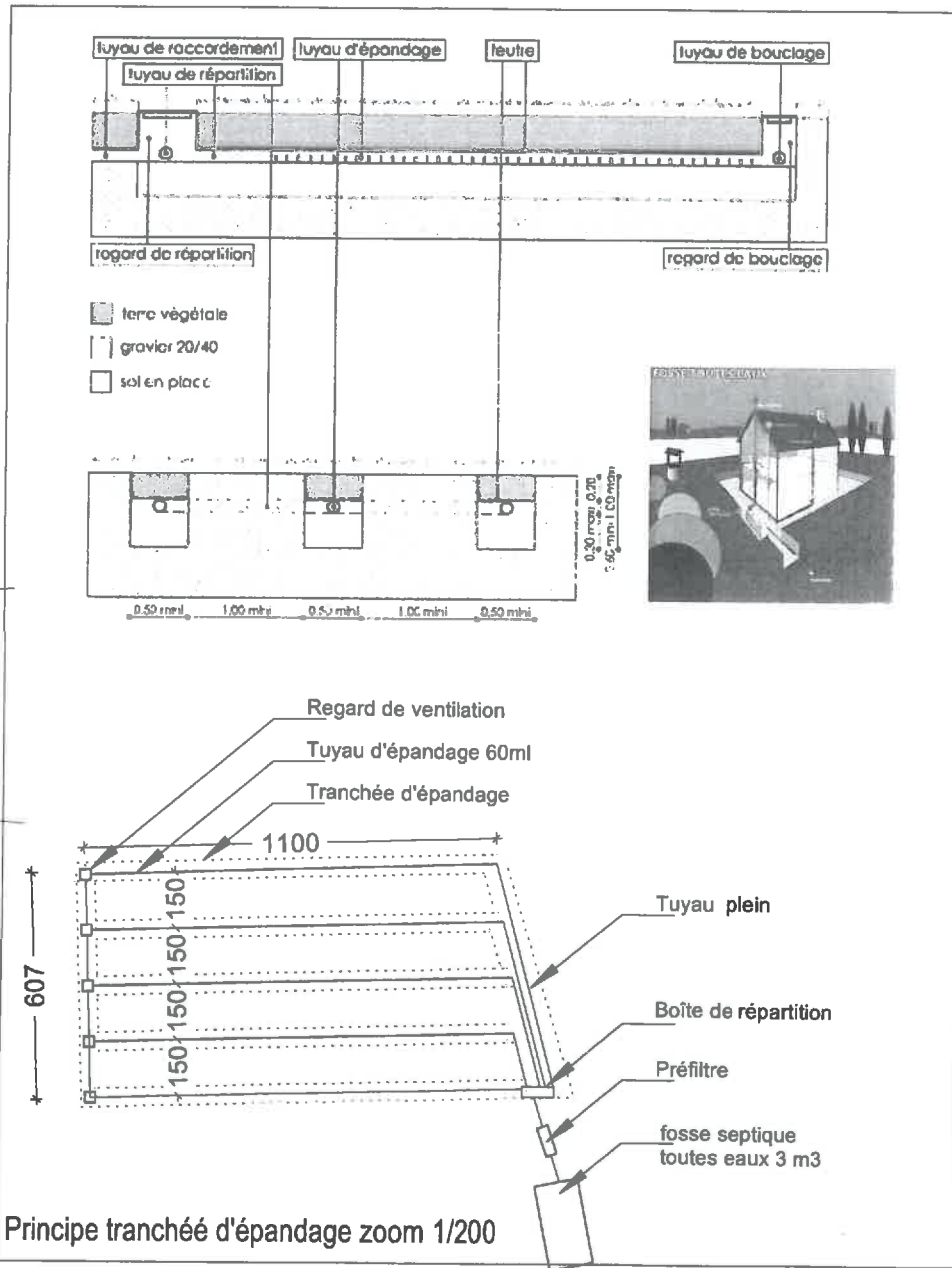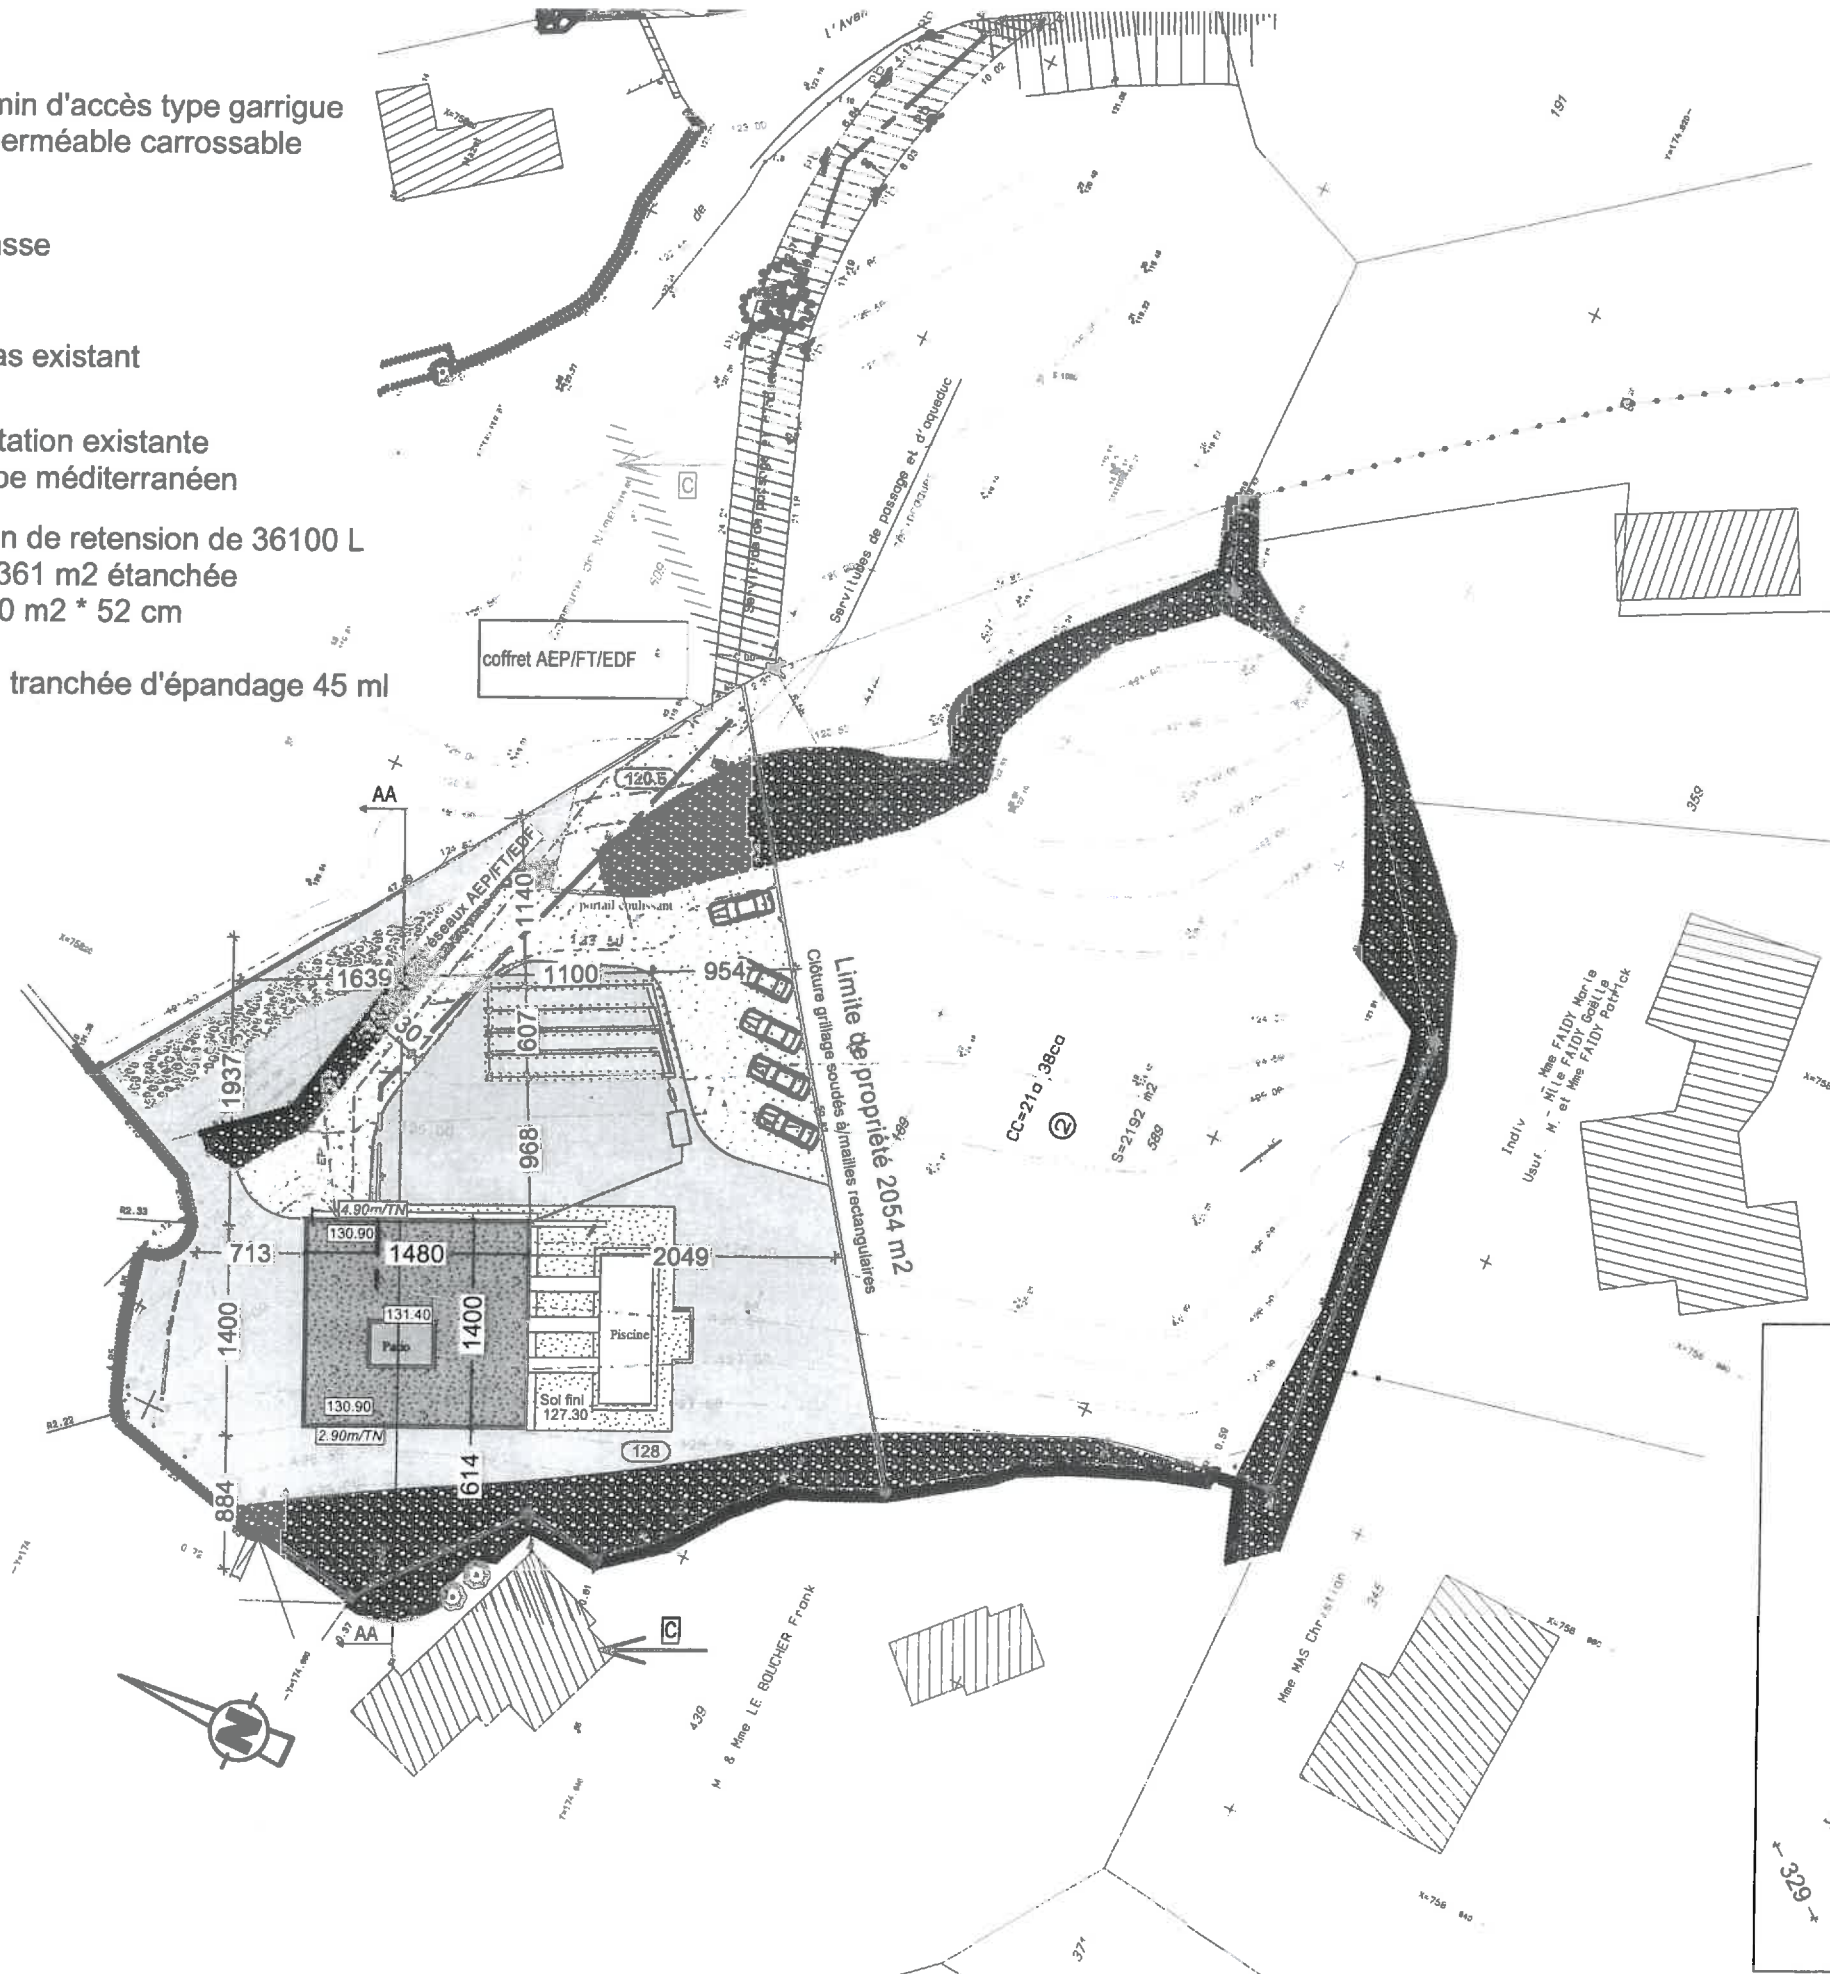

Zoom 1/300 sur
Bassin de retenue de 36100 L
pour 361 m² étanchée
soit 70 m² * 52 cm
LUC BREGUIBOUL
Architecte D.P.L.G.
Tél. : 04.66.64.32.12 - Fax : 04.66.62.20.62
Inscrit à l'Ordre sous le n° 32 274

PC 02

MAITRE D'OEUVRE : LUC BREGUIBOUL
15 avenue Jean Jaures - 30900 Nîmes
Tel 04 66 64 32 12 - Fax 04 66 62 20 62

MAITRE D'OUVRAGE : M et Mme Saignachith Sounthone
3, rue Saint Remy 30 000 Nîmes
Tel : 06 68 28 81 08 - sjoyo30@yahoo.fr

Construction d'une villa individuelle - SP 113 m²
NIMES - Chemin de l'Aven de la Belle Rose
Section BX 189-510 en partie - 2054 m²

Plan de masse

ECH : 1/500 Date : Octobre 2012