


Communauté de Communes du Valdonnez
Demande examen au cas par cas
ANNEXES


Millau, le 24 septembre 2012

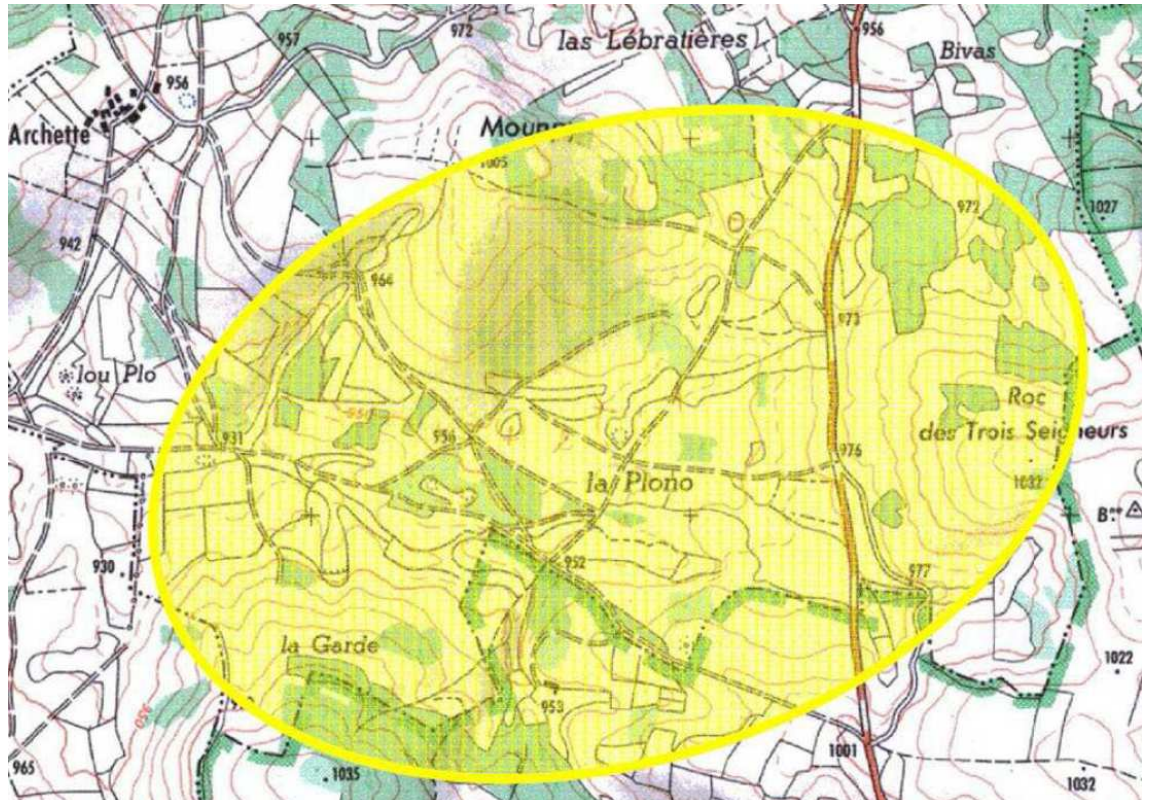


SOMMAIRE

I.	Plan de situation au 1: 25 000 :.....	3
II.	Photographie aérienne :.....	5
III.	Plan du projet pour les travaux, ouvrages ou aménagements :.....	6

I. Plan de situation au 1: 25 000 :

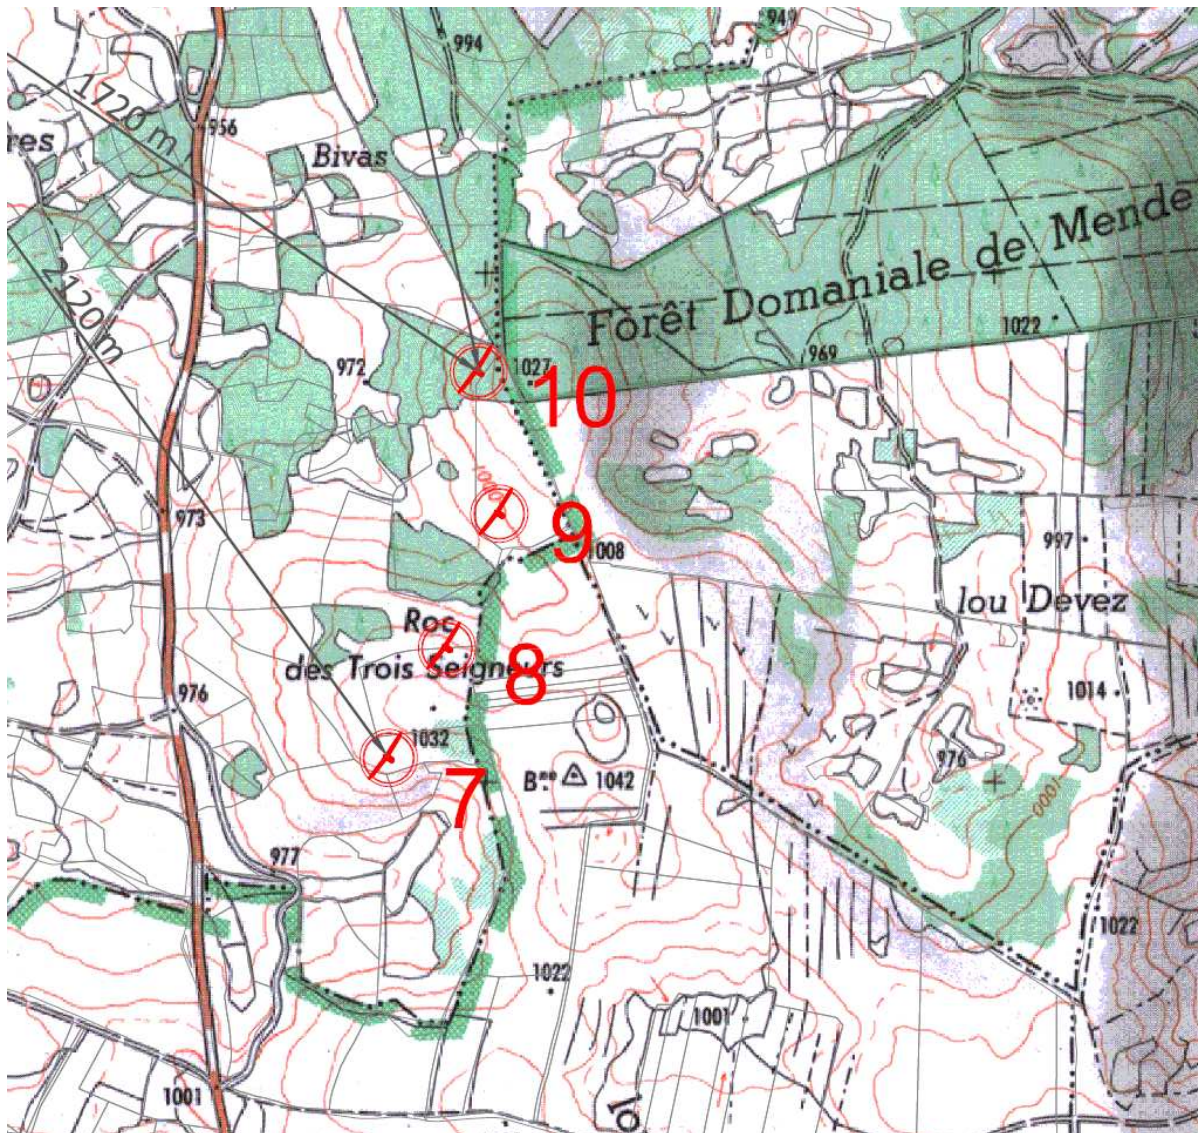


LEGENDE

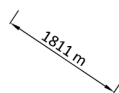 distances aux habitations







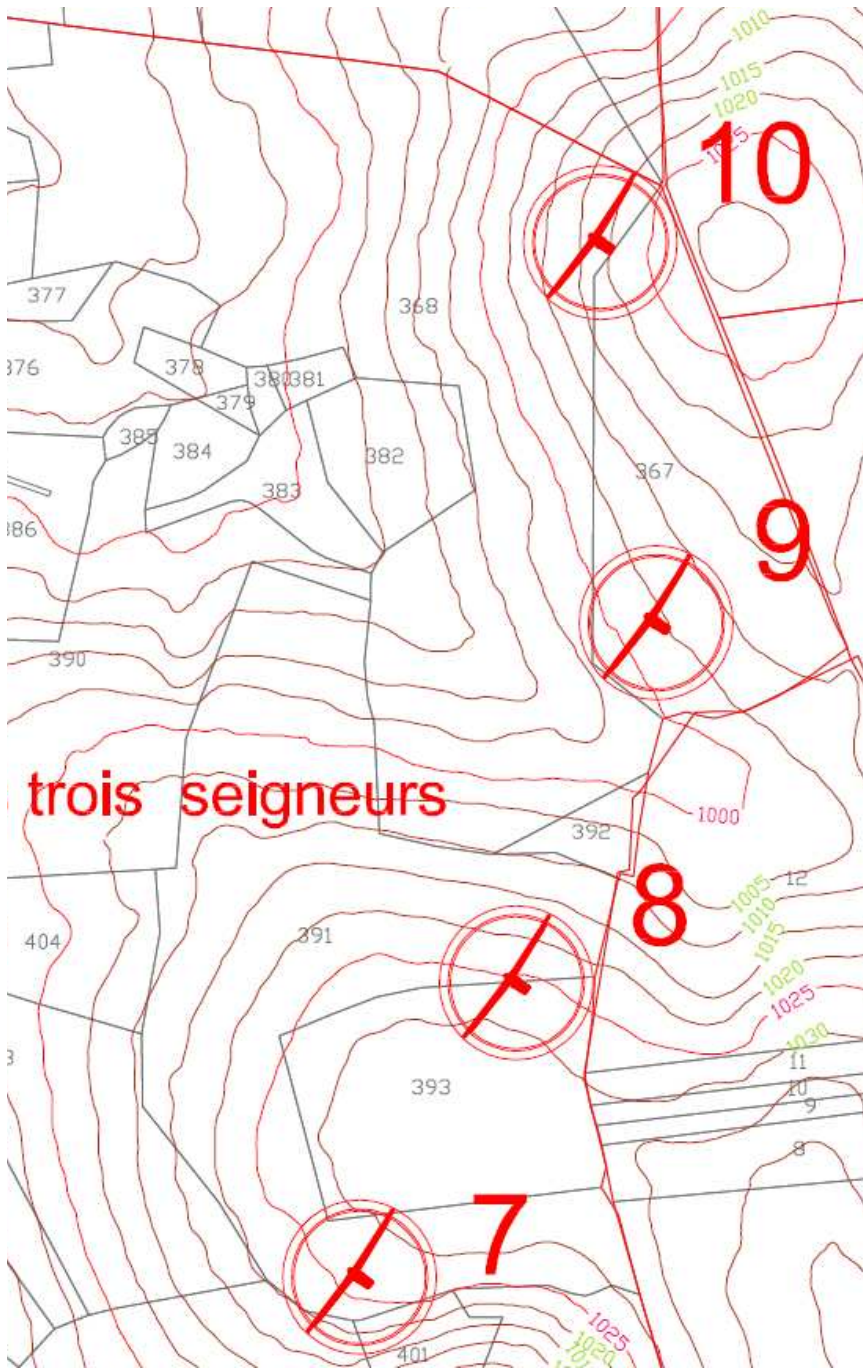


 aérogénérateur

Plan cadastrale.


Voir ci-joint



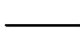



LEGENDE

-  côte de niveau principale
-  côte niveau secondaire
-  courbe de niveau principale
-  courbe de niveau secondaire
-  570 numéro de parcelle
-  "Mounpy" nom de lieu-dit
-  limite de parcelle
-  limite de lieu-dit
-  aérogénérateur

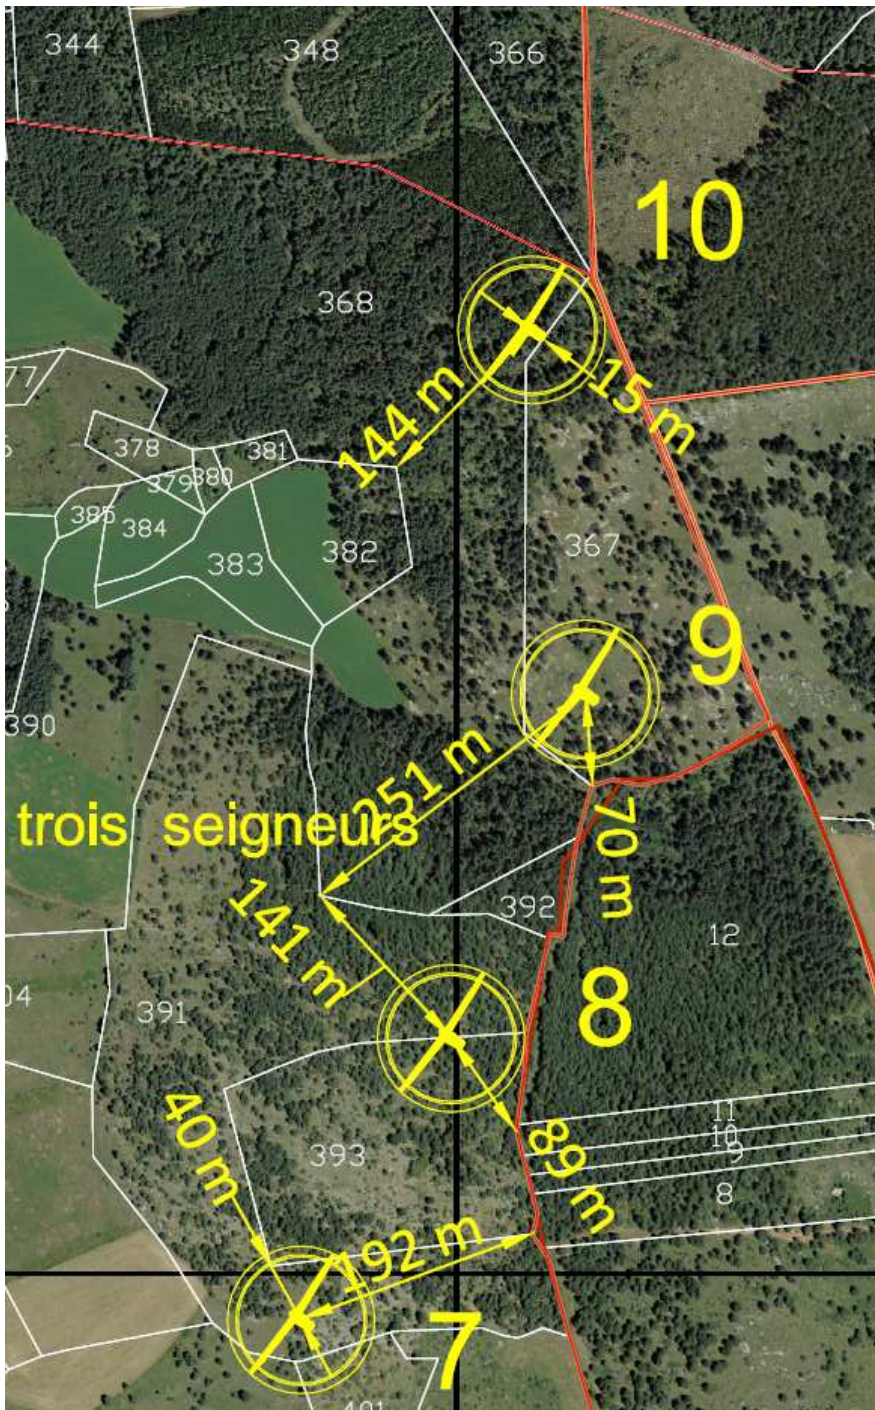
II. Photographie aérienne :



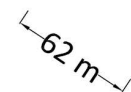



LEGENDE

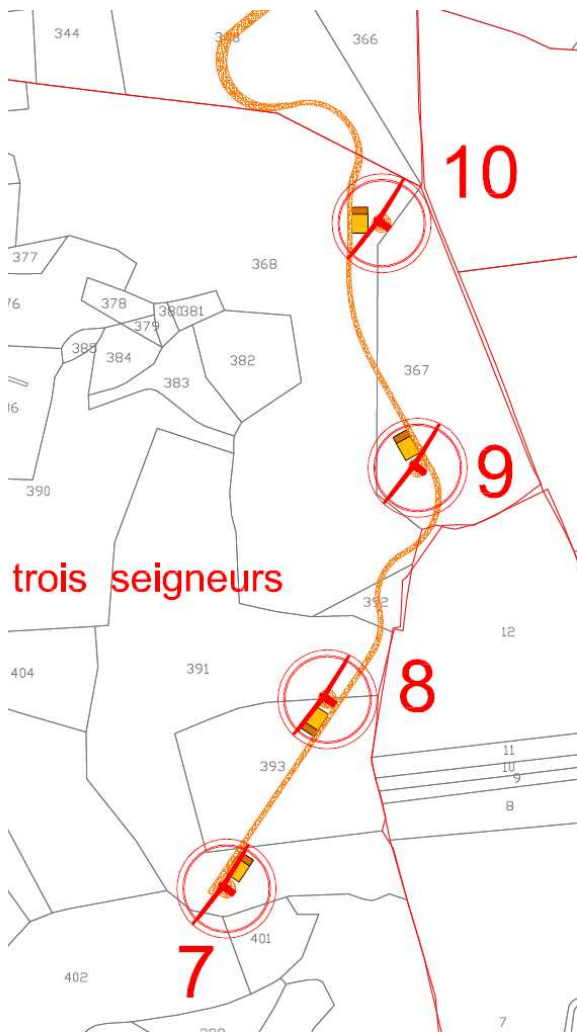
-  distance entre éolienne et limite parcellaire
- 570 numéro de parcelle
- "Mounpy" nom de lieu-dit
-  aérogénérateur
-  limite de parcelle
-  limite de lieu-dit

III. Plan du projet pour les travaux, ouvrages ou aménagements :





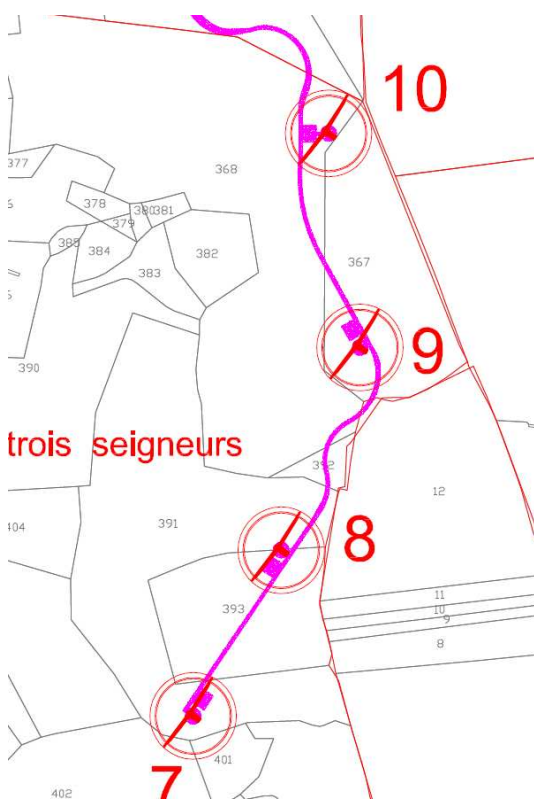


LEGENDE

-  accès chantier
- 570 numéro de parcelle
- "Mounpy" nom de lieu-dit
-  aérogénérateur
-  limite de parcelle
-  limite de lieu-dit



LEGENDE

- 1025 côte de niveau principale
- 1020 côte niveau secondaire
-  courbe de niveau principale
-  courbe de niveau secondaire
- 570 numéro de parcelle
- "Mounpy" nom de lieu-dit
-  limite de parcelle
-  limite de lieu-dit
-  aérogénérateur