




**Route Départementale N° 46
Accès au collège de Millas**

PLAN DE SITUATION

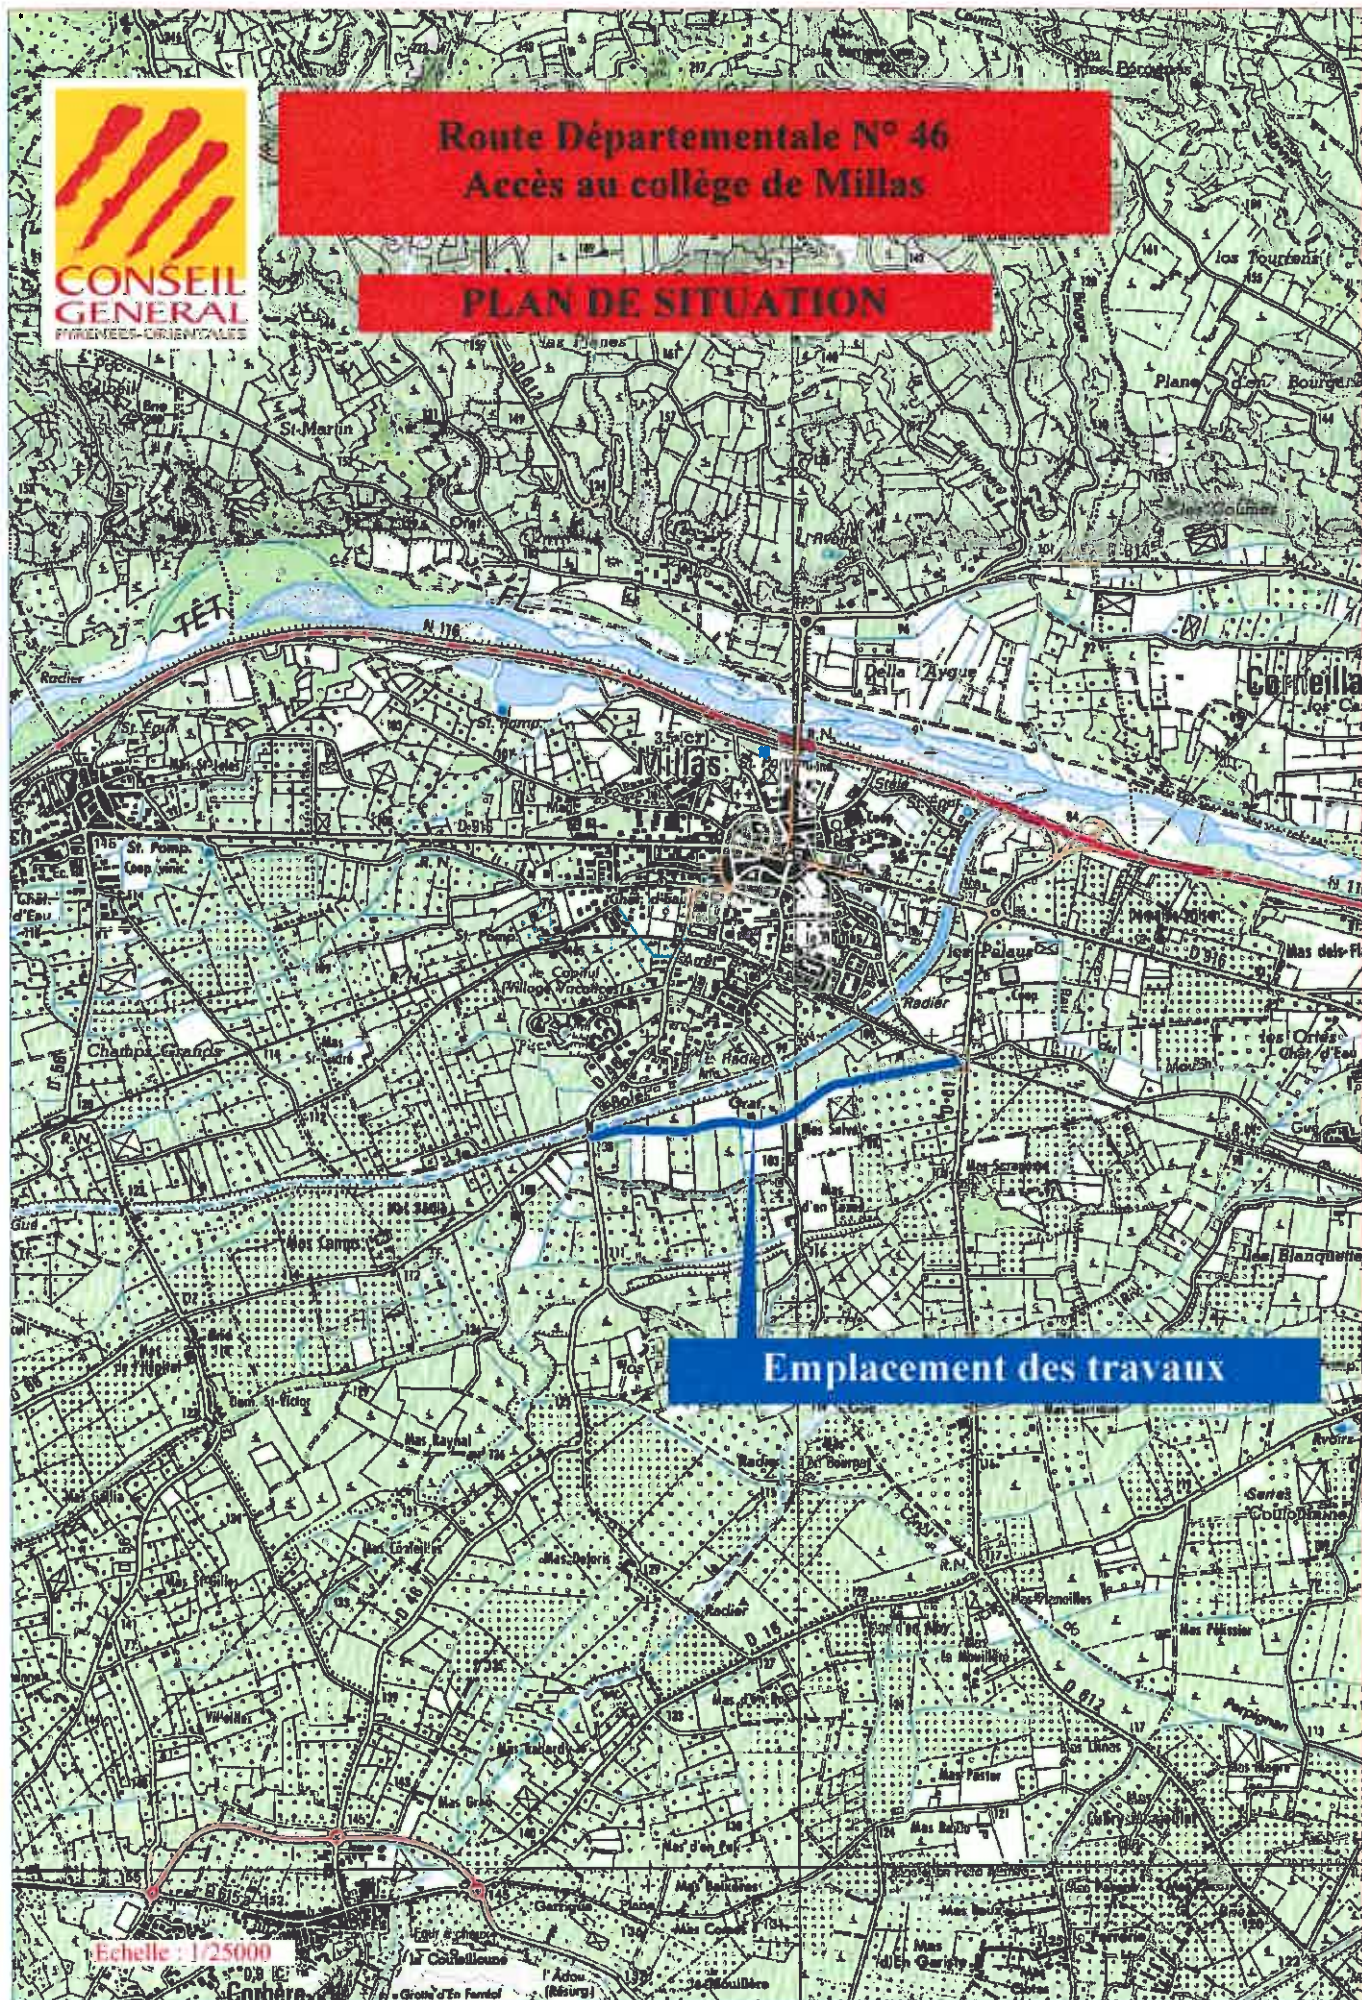

Emplacement des travaux

Echelle : 1/25000

Corbère



Photo n° 01



Photo n°02



Photo n° 03



Photo n° 04










COUPE TYPE Chaussée


Profil type 1b

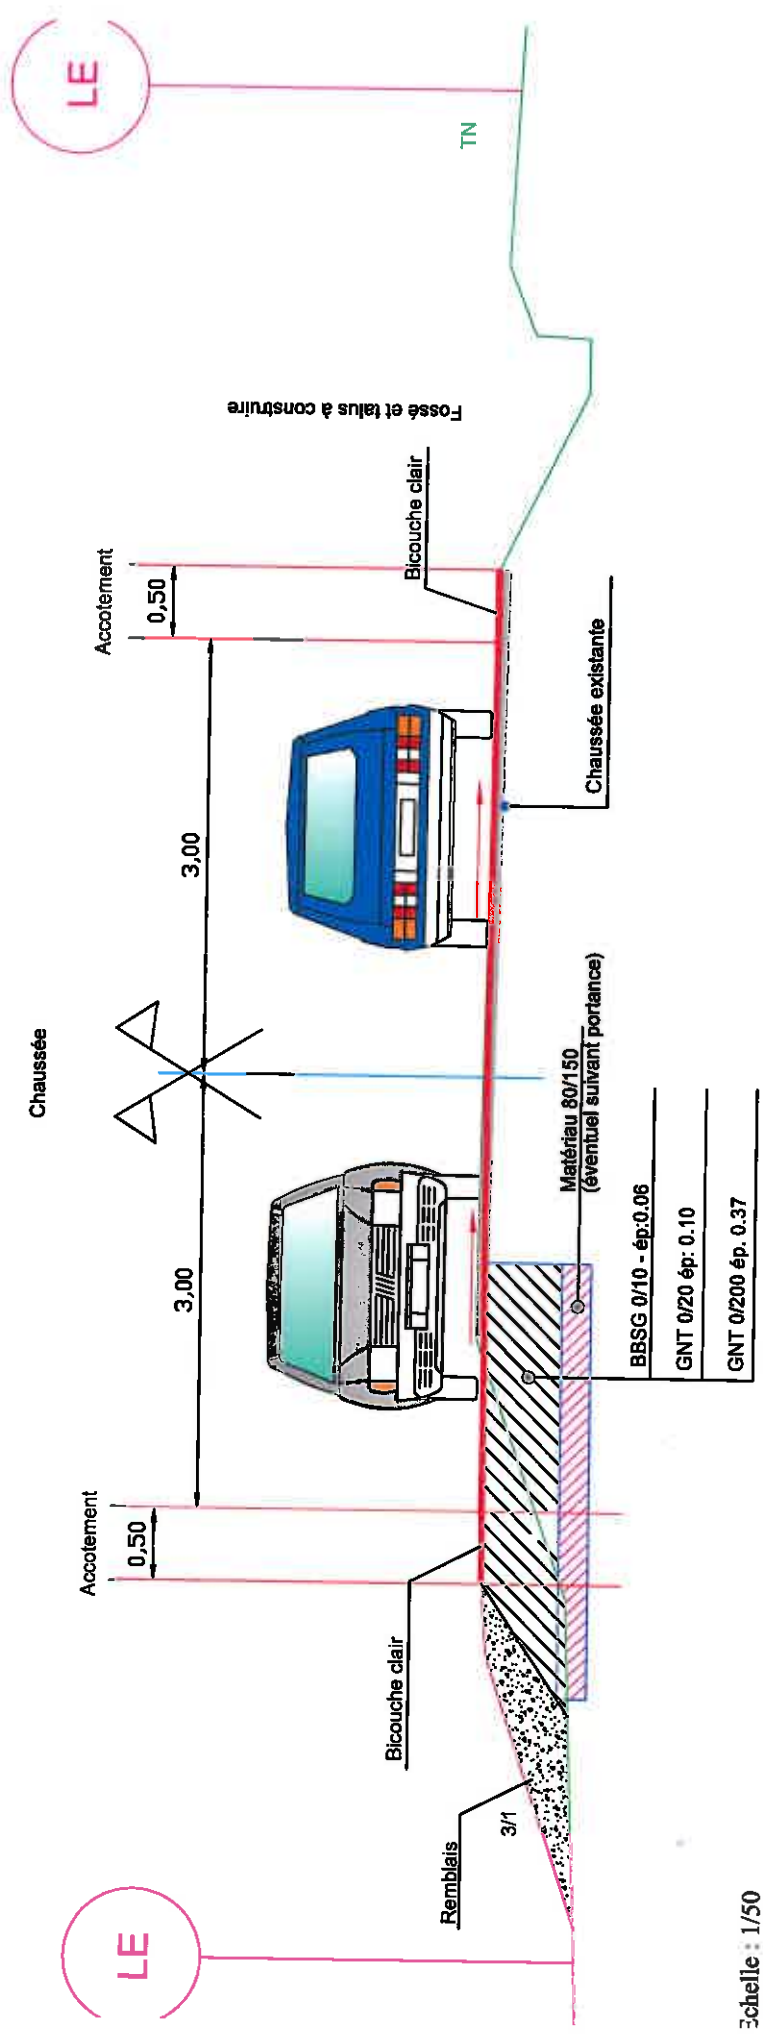

Echelle : 1/50


COUPE TYPE Chaussée

Profil type 2

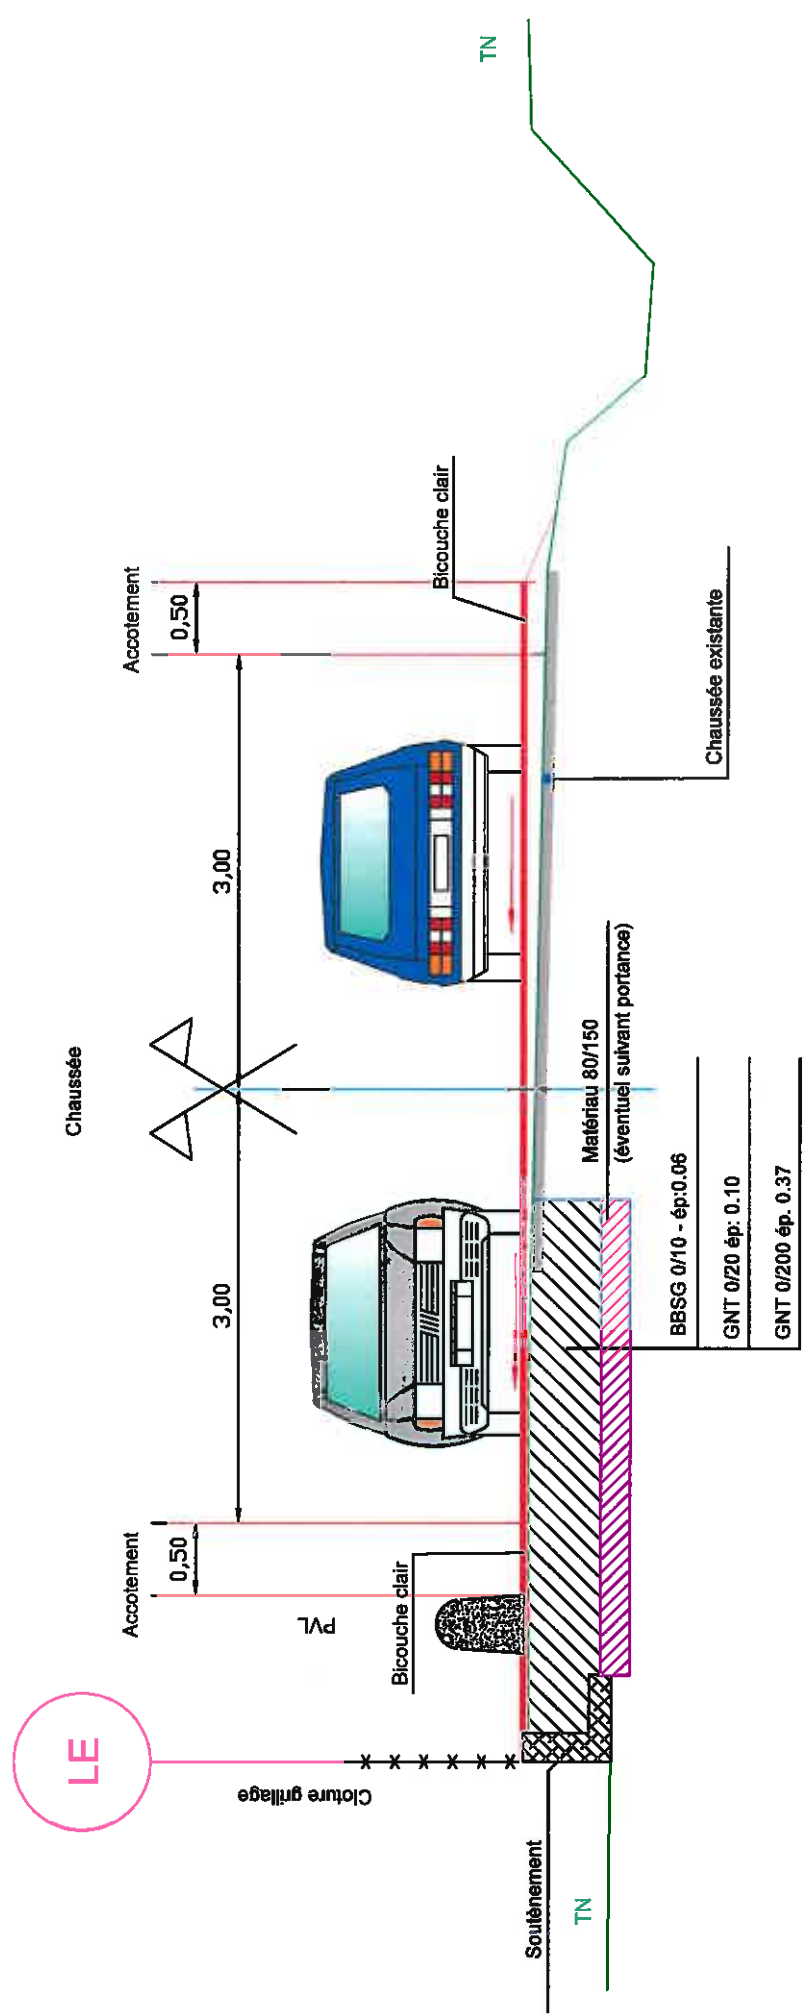

COUPE TYPE Chaussée


Profil type 3

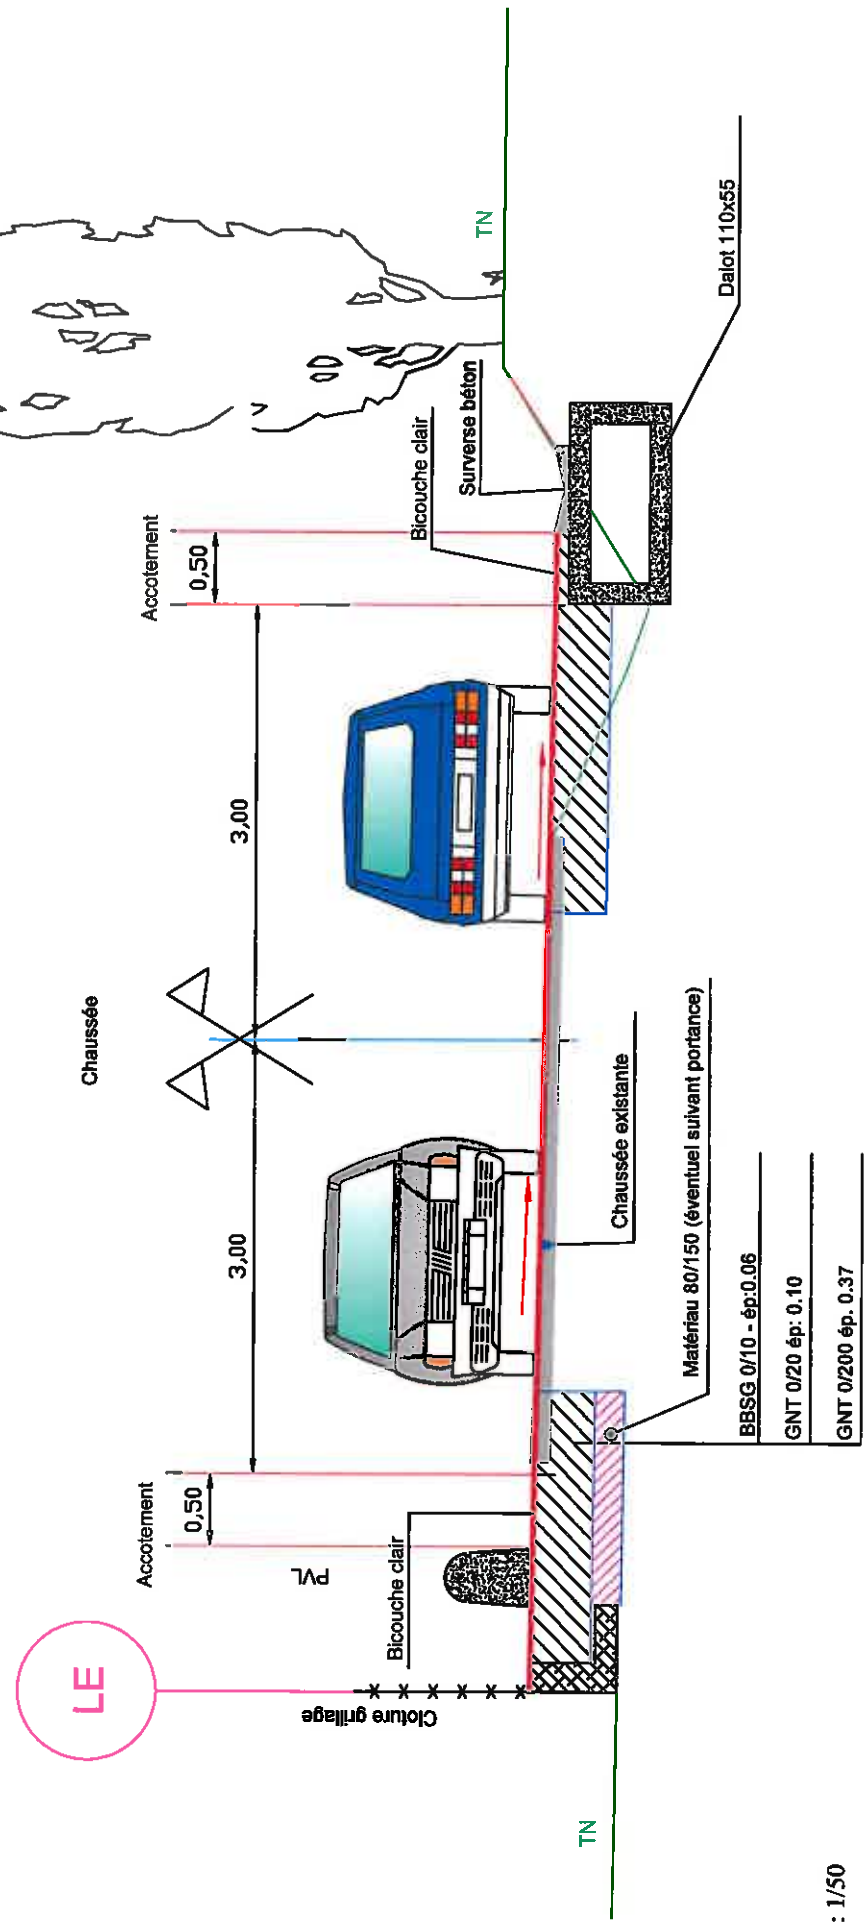

Echelle : 1/50


COUPE TYPE Chaussée

Profil type 4

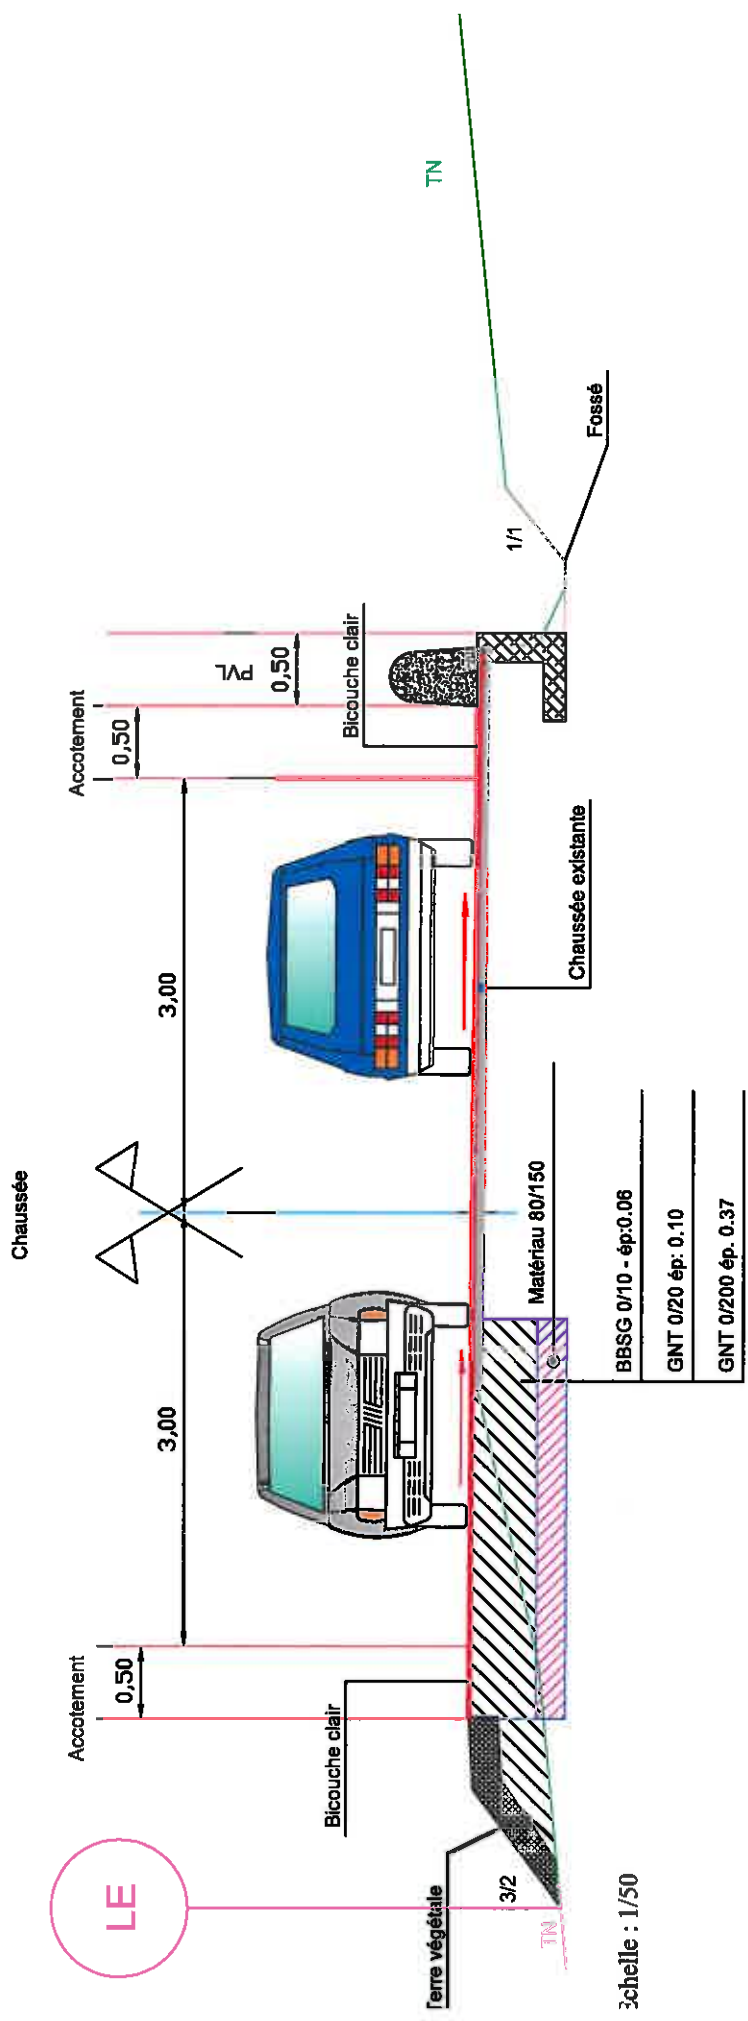


COUPE TYPE Chaussée

Profil type 5

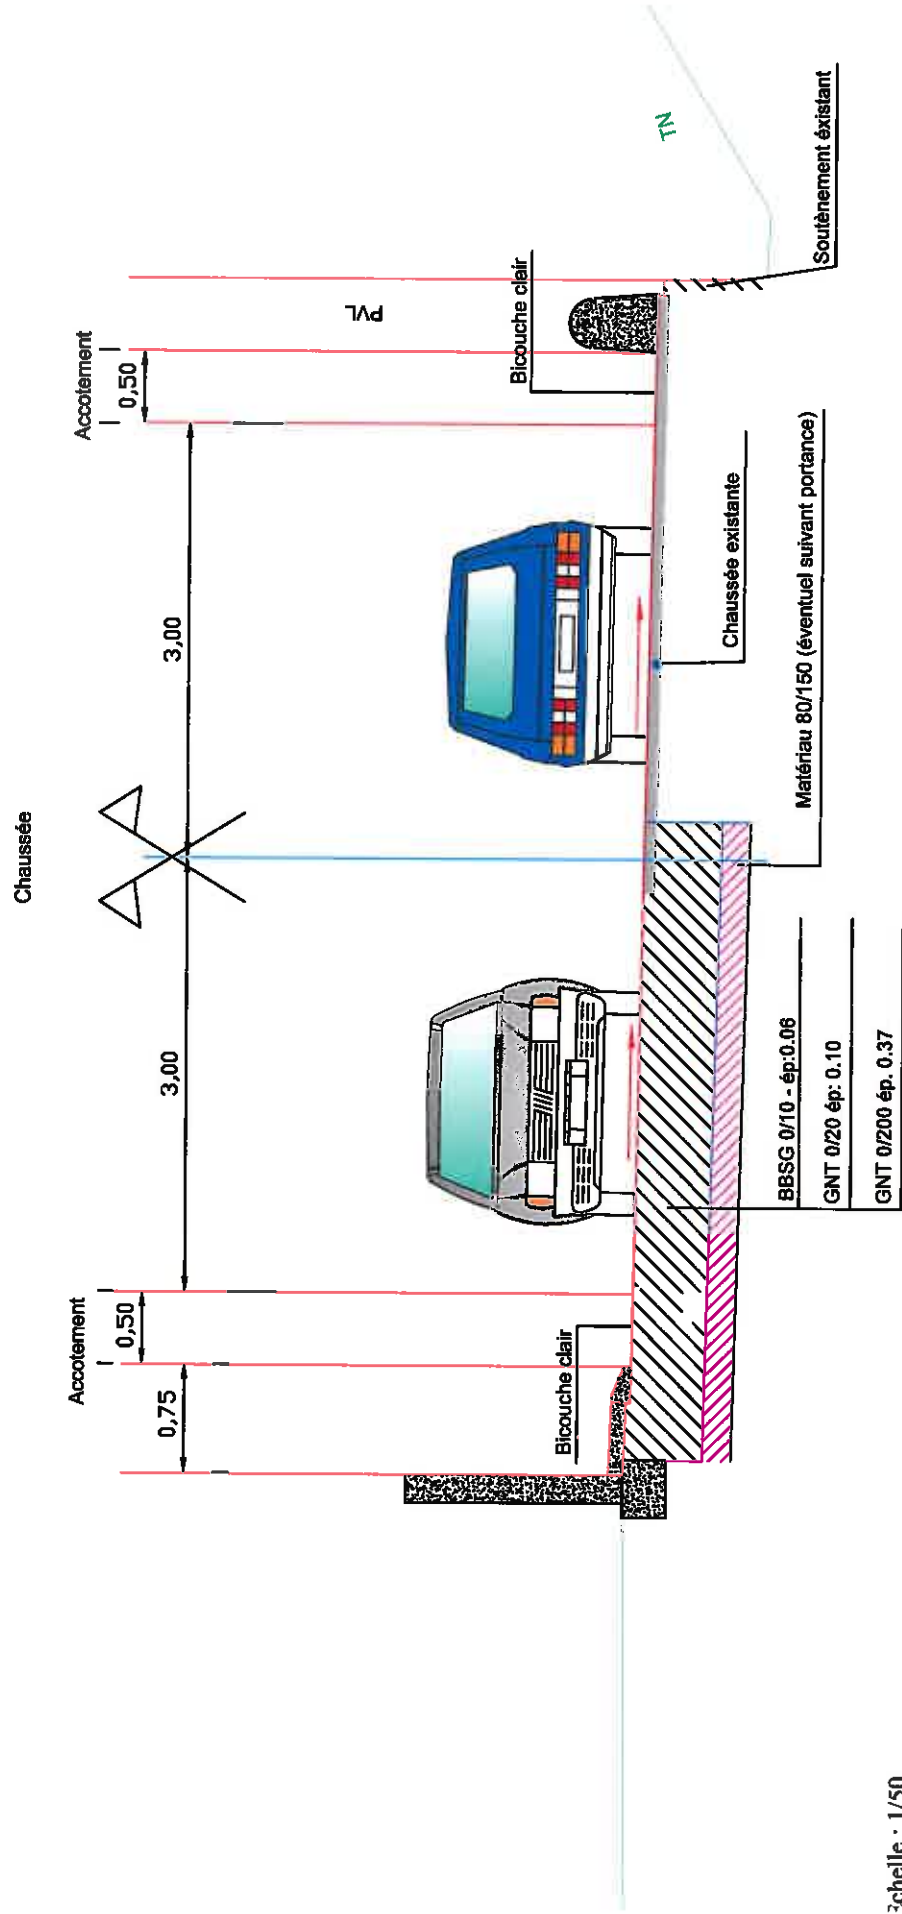

COUPE TYPE Chaussée

Profil type 1a

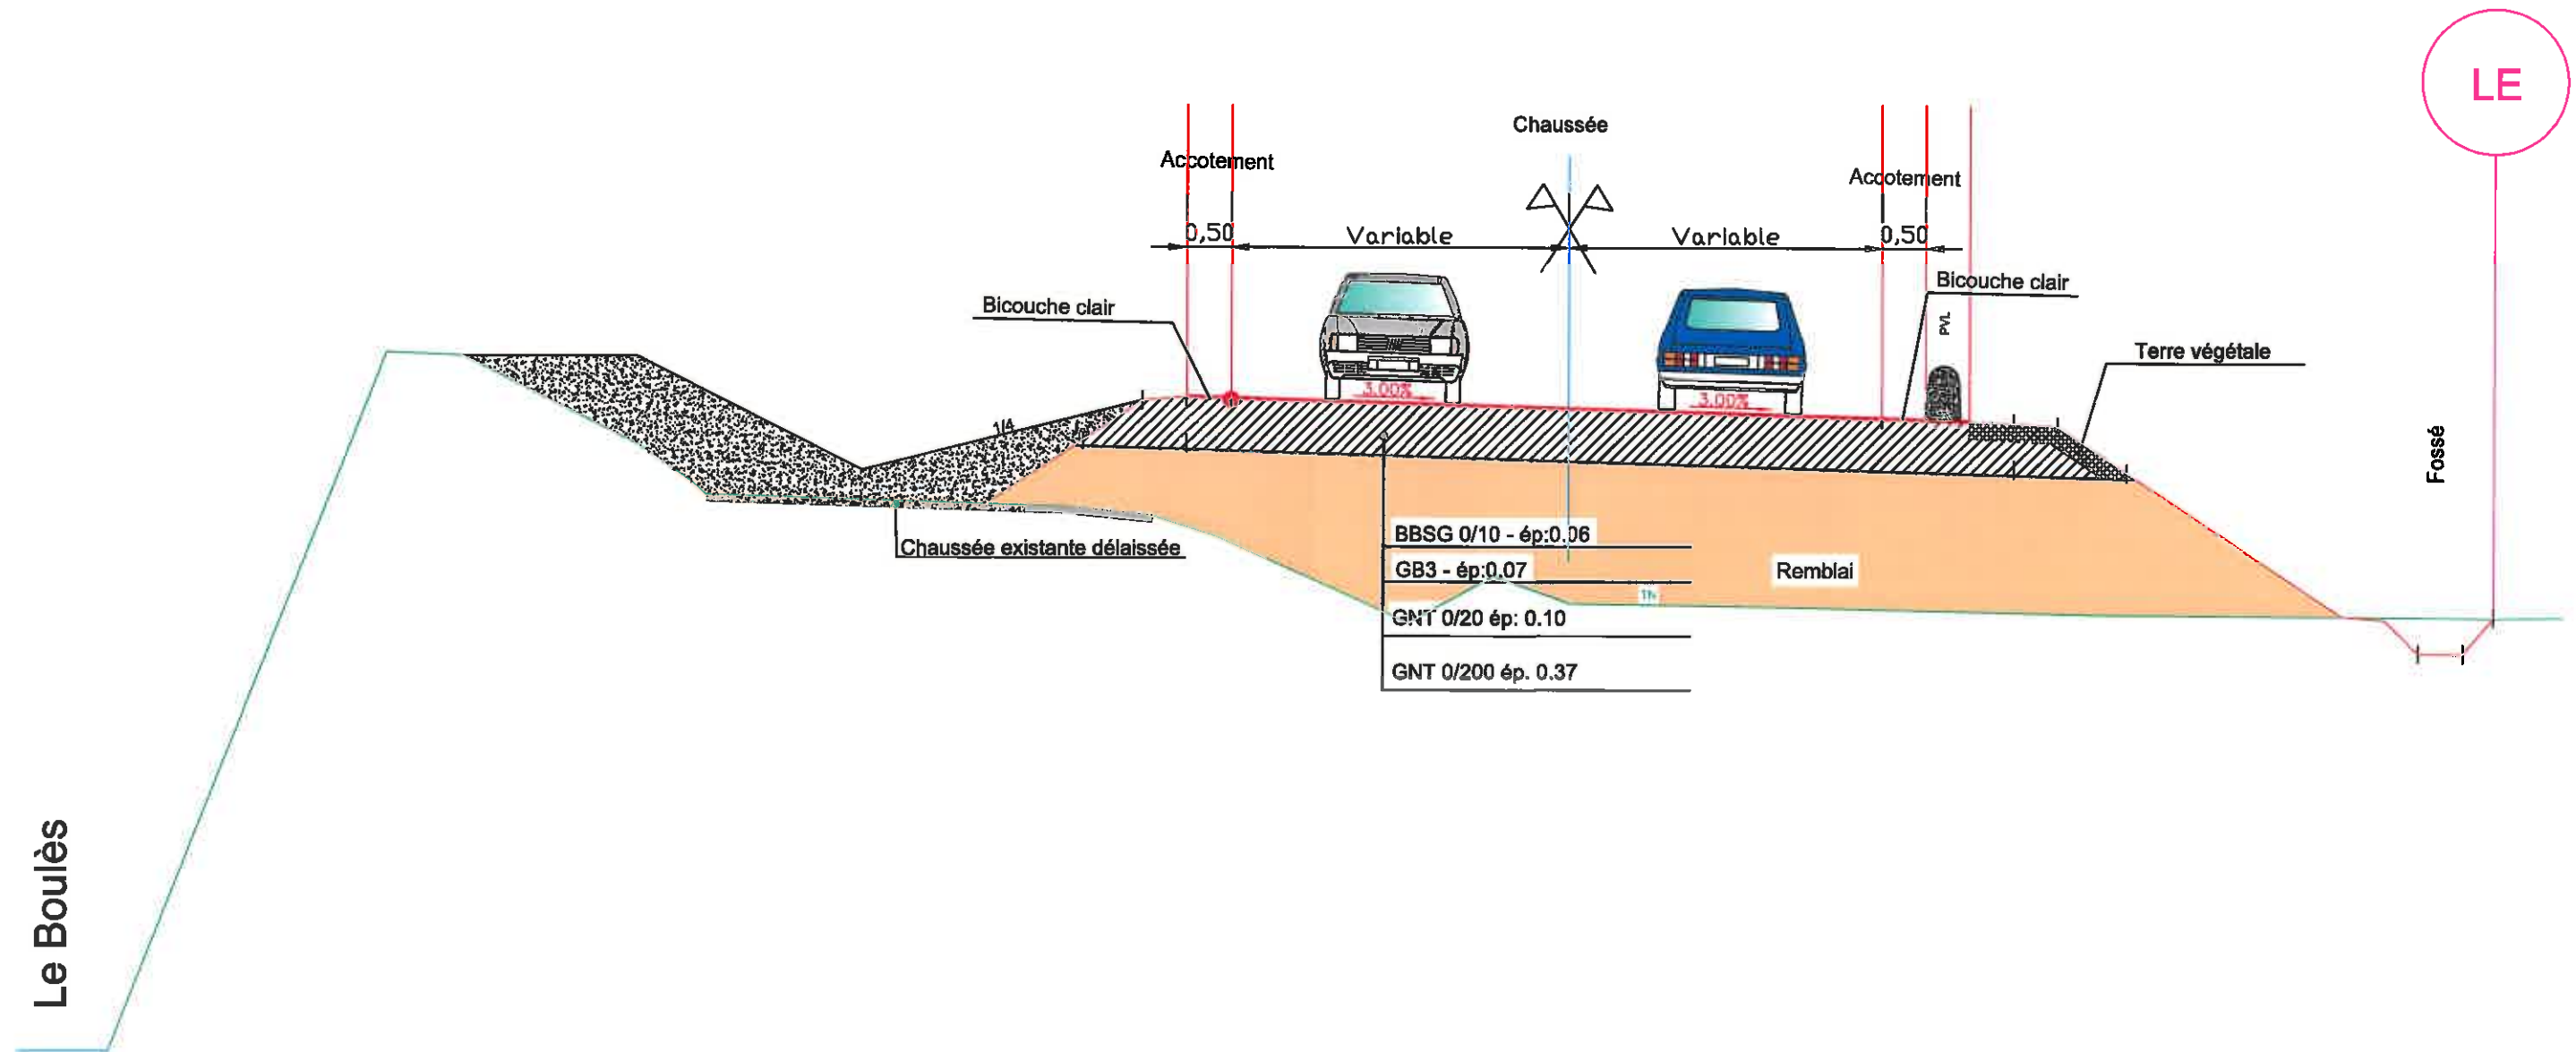

Le Boulès

