

ZONE N3
Parcelle N°982
Section AO
Impasse de Calvas
30 000 NIMES



1249 ROUTE DE LUNEL
34400 VILLETTE
T + 04 99 61 18 95

PERMIS DE CONSTRUIRE
CONSTRUCTION D'UNE MAISON INDIVIDUELLE

PLAN DE SITUATION

Adresse du Projet:
Impasse de Calvas
30 000 NIMES

Adresse du demandeur:
Merion BELIN
70,
30000 NIMES

PC 1

NOTA : Etudes esthétiques exclusivement destinées à l'obtention du Permis de Construire. Ce n'est pas un plan d'exécution ni un plan topographique.





Claude VAXELAIRE-GABANON
 Géomètre-Expert D.P.L.G.-Expert près la cour d'appel de Nîmes

Bureau Principal 101 rue Eoharvel 30900 NIMES Tél: 04 66 23 27 47 Fax: 04 66 23 96 62	Bureau Secondaire 28 Avenue de la Gare 30700 UZES Tél: 04 66 23 14 83 Fax: 04 66 23 35 75	PERMANENCE 30000 NIMES Tél: 04 66 23 27 47 Fax: 04 66 23 96 62
---	---	---

Site: www.geometre-vaxelaire.fr / Portable: 06 09 62 27 22

Département du Gard
 NIMES
 Impasse de Calvas
 Propriété: BELIN Marion


PLAN TOPOGRAPHIQUE

Cadastre : SECTION: AO PARCELLE: 982

Référence	Echelle	Dressé le	Observation
12397N	1/250°	05/12/2012	Repro Interdite
Coordonnées planimétriques	Système altimétrique	Méthode de rattachement	Modification
CC44	N.G.F._GPS	GPS	Aucune

LEGENDE:

- - - Application cadastrale
- ▨ Bâti existant
- ▬ Mur de soutènement
- ▬ Limite en instance d
- ▬ Mur en pierre
- ▬ Mur haut
- ▬ Mur bahut
- ▬ Talus
- ▬ Nouvelle limite de propriété
- Marque d'appartenance
- M.P OGE Marque de peinture, Borne OGE
- x x x x Clôture grillagée
- ▬ Bordure
- ▬ Ligne électrique
- ▬ Ligne Télécom

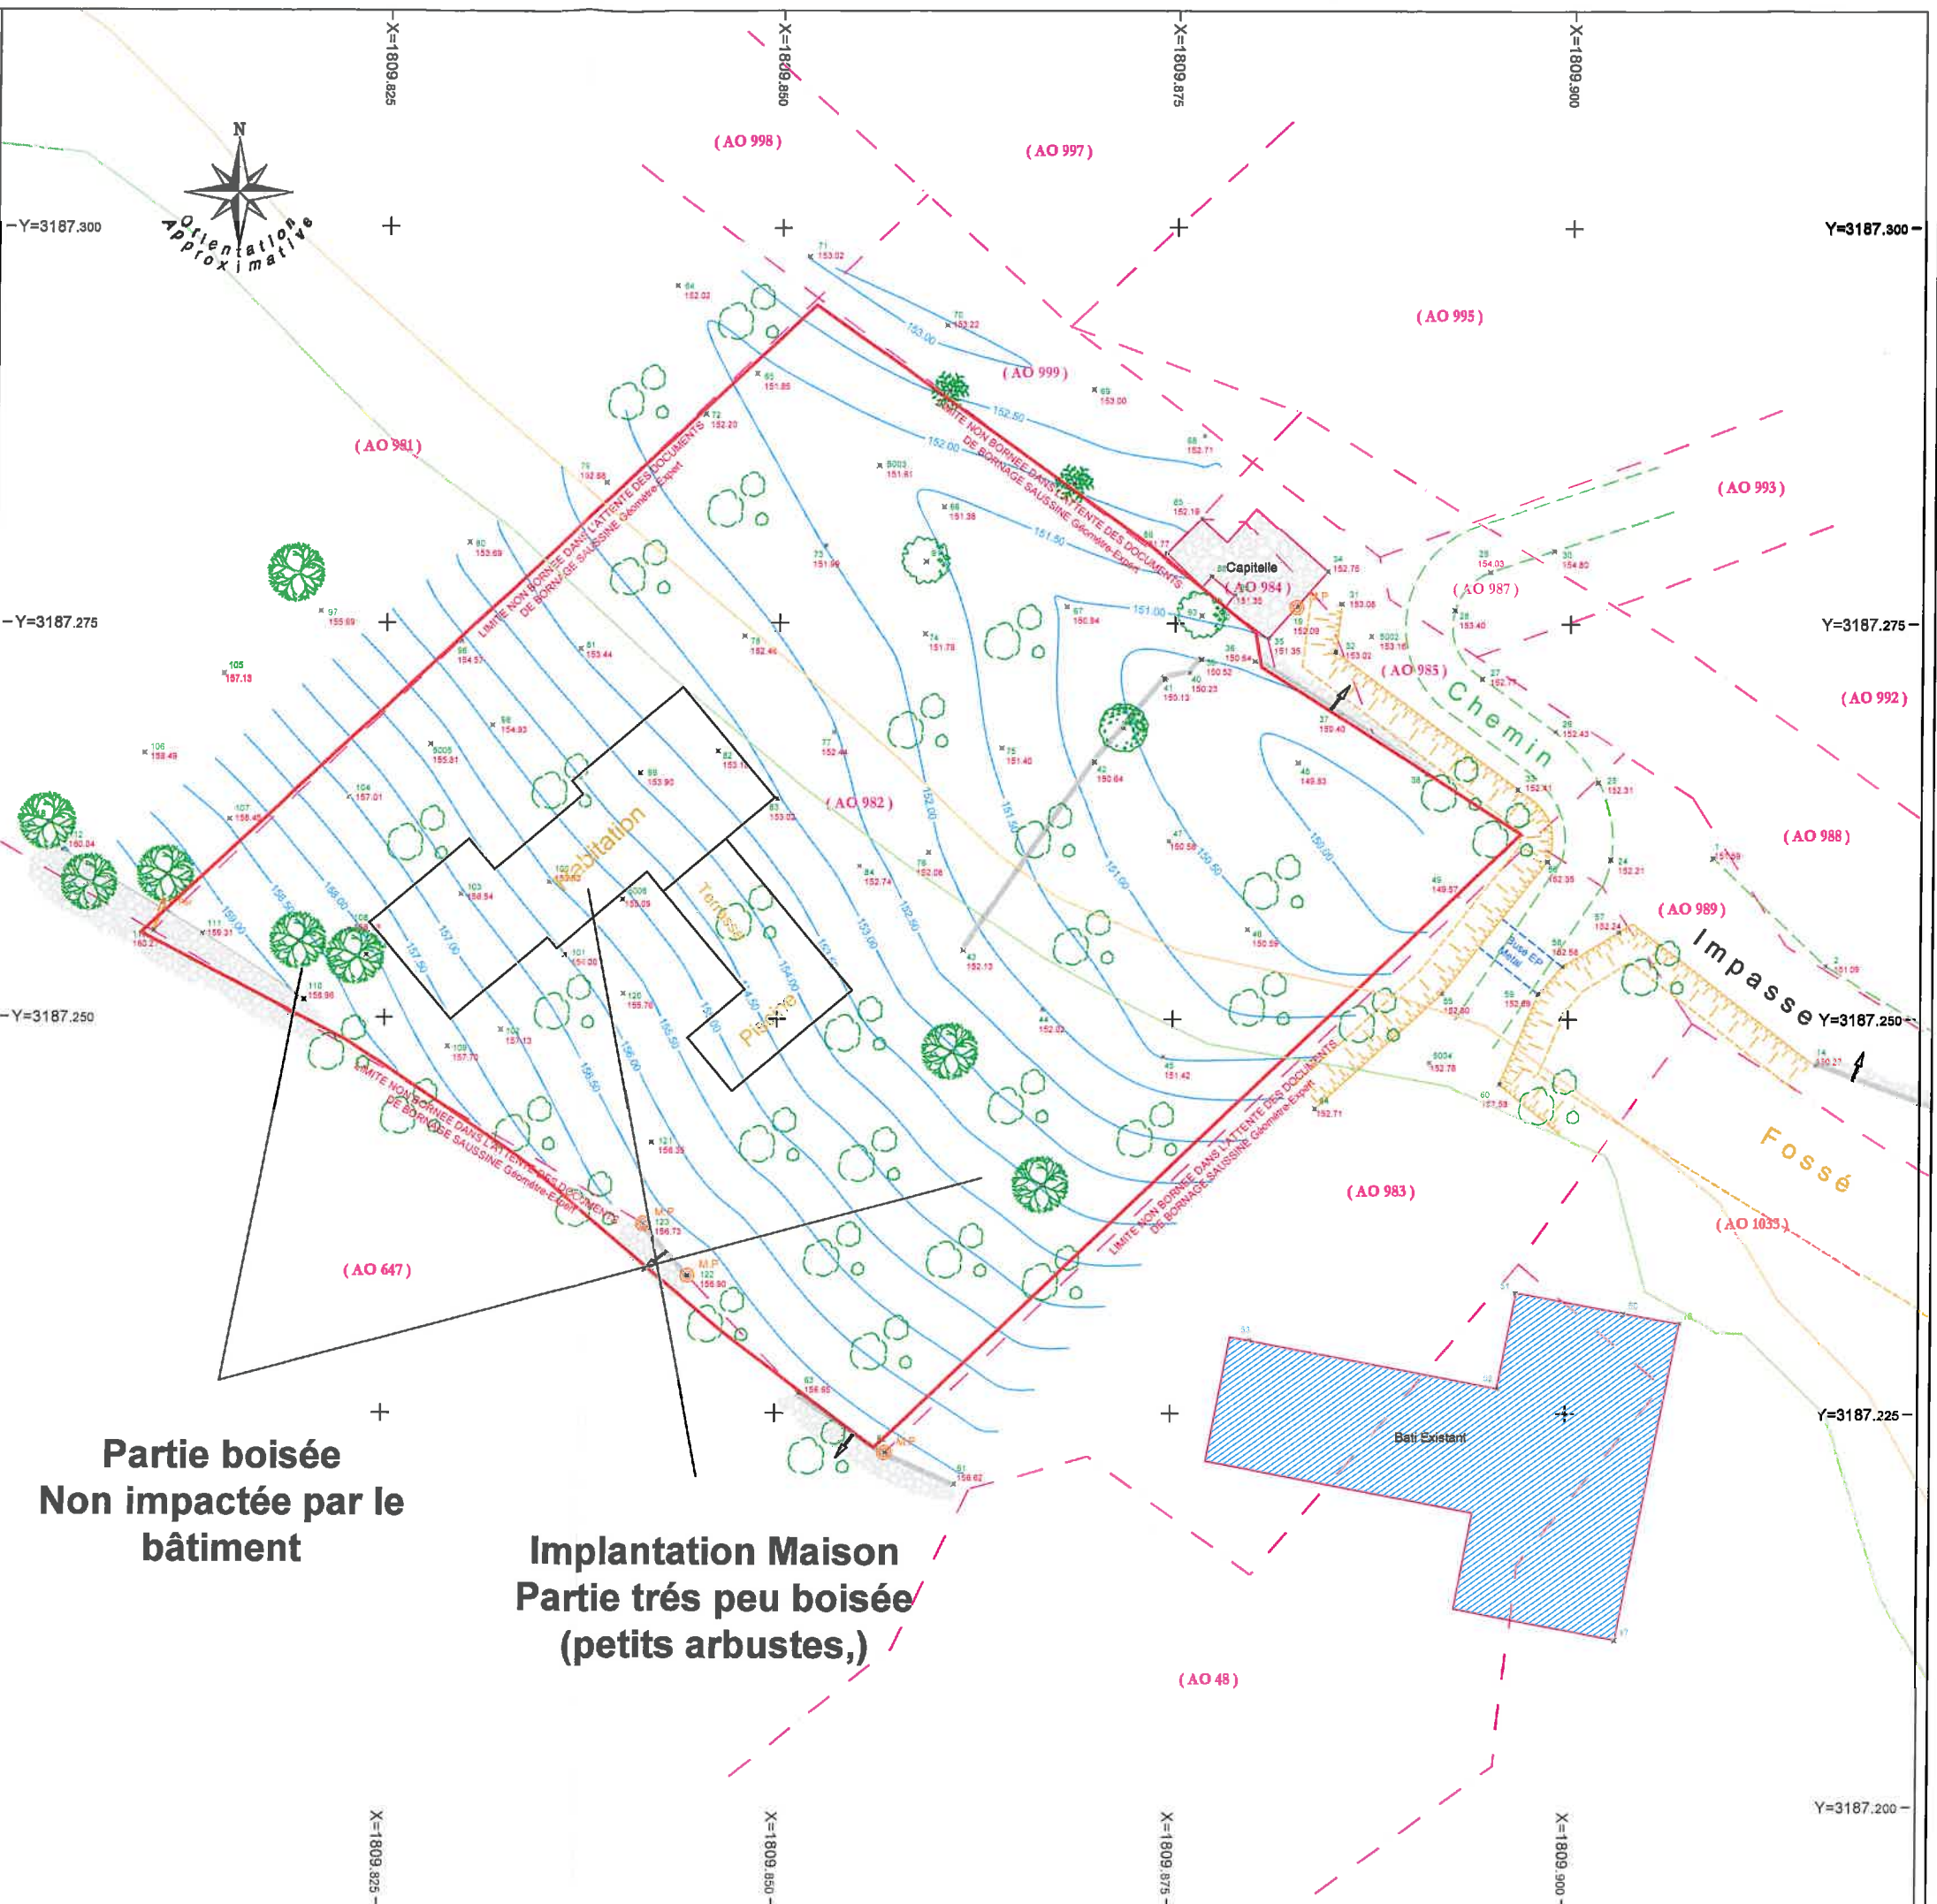

**Partie boisée
 Non impactée par le
 bâtiment**

**Implantation Maison
 Partie très peu boisée
 (petits arbustes,)**

Les limites parcelaires représentées sur les plans n'ont pas fait l'objet d'un bornage contradictoire

