


**DIRECTION GÉNÉRALE DES FINANCES PUBLIQUES**  
**EXTRAIT DU PLAN CADASTRAL INFORMATISÉ**

Le plan visuelisé sur cet extrait est daté  
 par le centre des modes (projet européen)  
 CENTRE DES MODES FONCIERS  
 11 AVENUE VERDIER B.P. 751 JARVIS  
 34522 BEZIERS CEDEX  
 Tél. 04 67 35 69 03 - Fax 04 67 35 69 06  
 cdt.beziers@dgf.finances.gouv.fr

Cet extrait de plan visuel est délivré par  
 cadastre.gouv.fr

Section n°  
 Feuille 000 H 02  
 Échelle d'origine : 1:2500  
 Échelle d'exposé : 1:1000  
 Date de pose : 17/09/2012  
 (base horaire de Paris)  
 Coordonnées en projection : RGF93CG10  
 ©2011 Ministère du budget, des comptes  
 publics et de la fonction publique et de la  
 réforme de l'État

Département  
**HERAULT**  
 Commune  
**FRAISSE SUR AODUT**

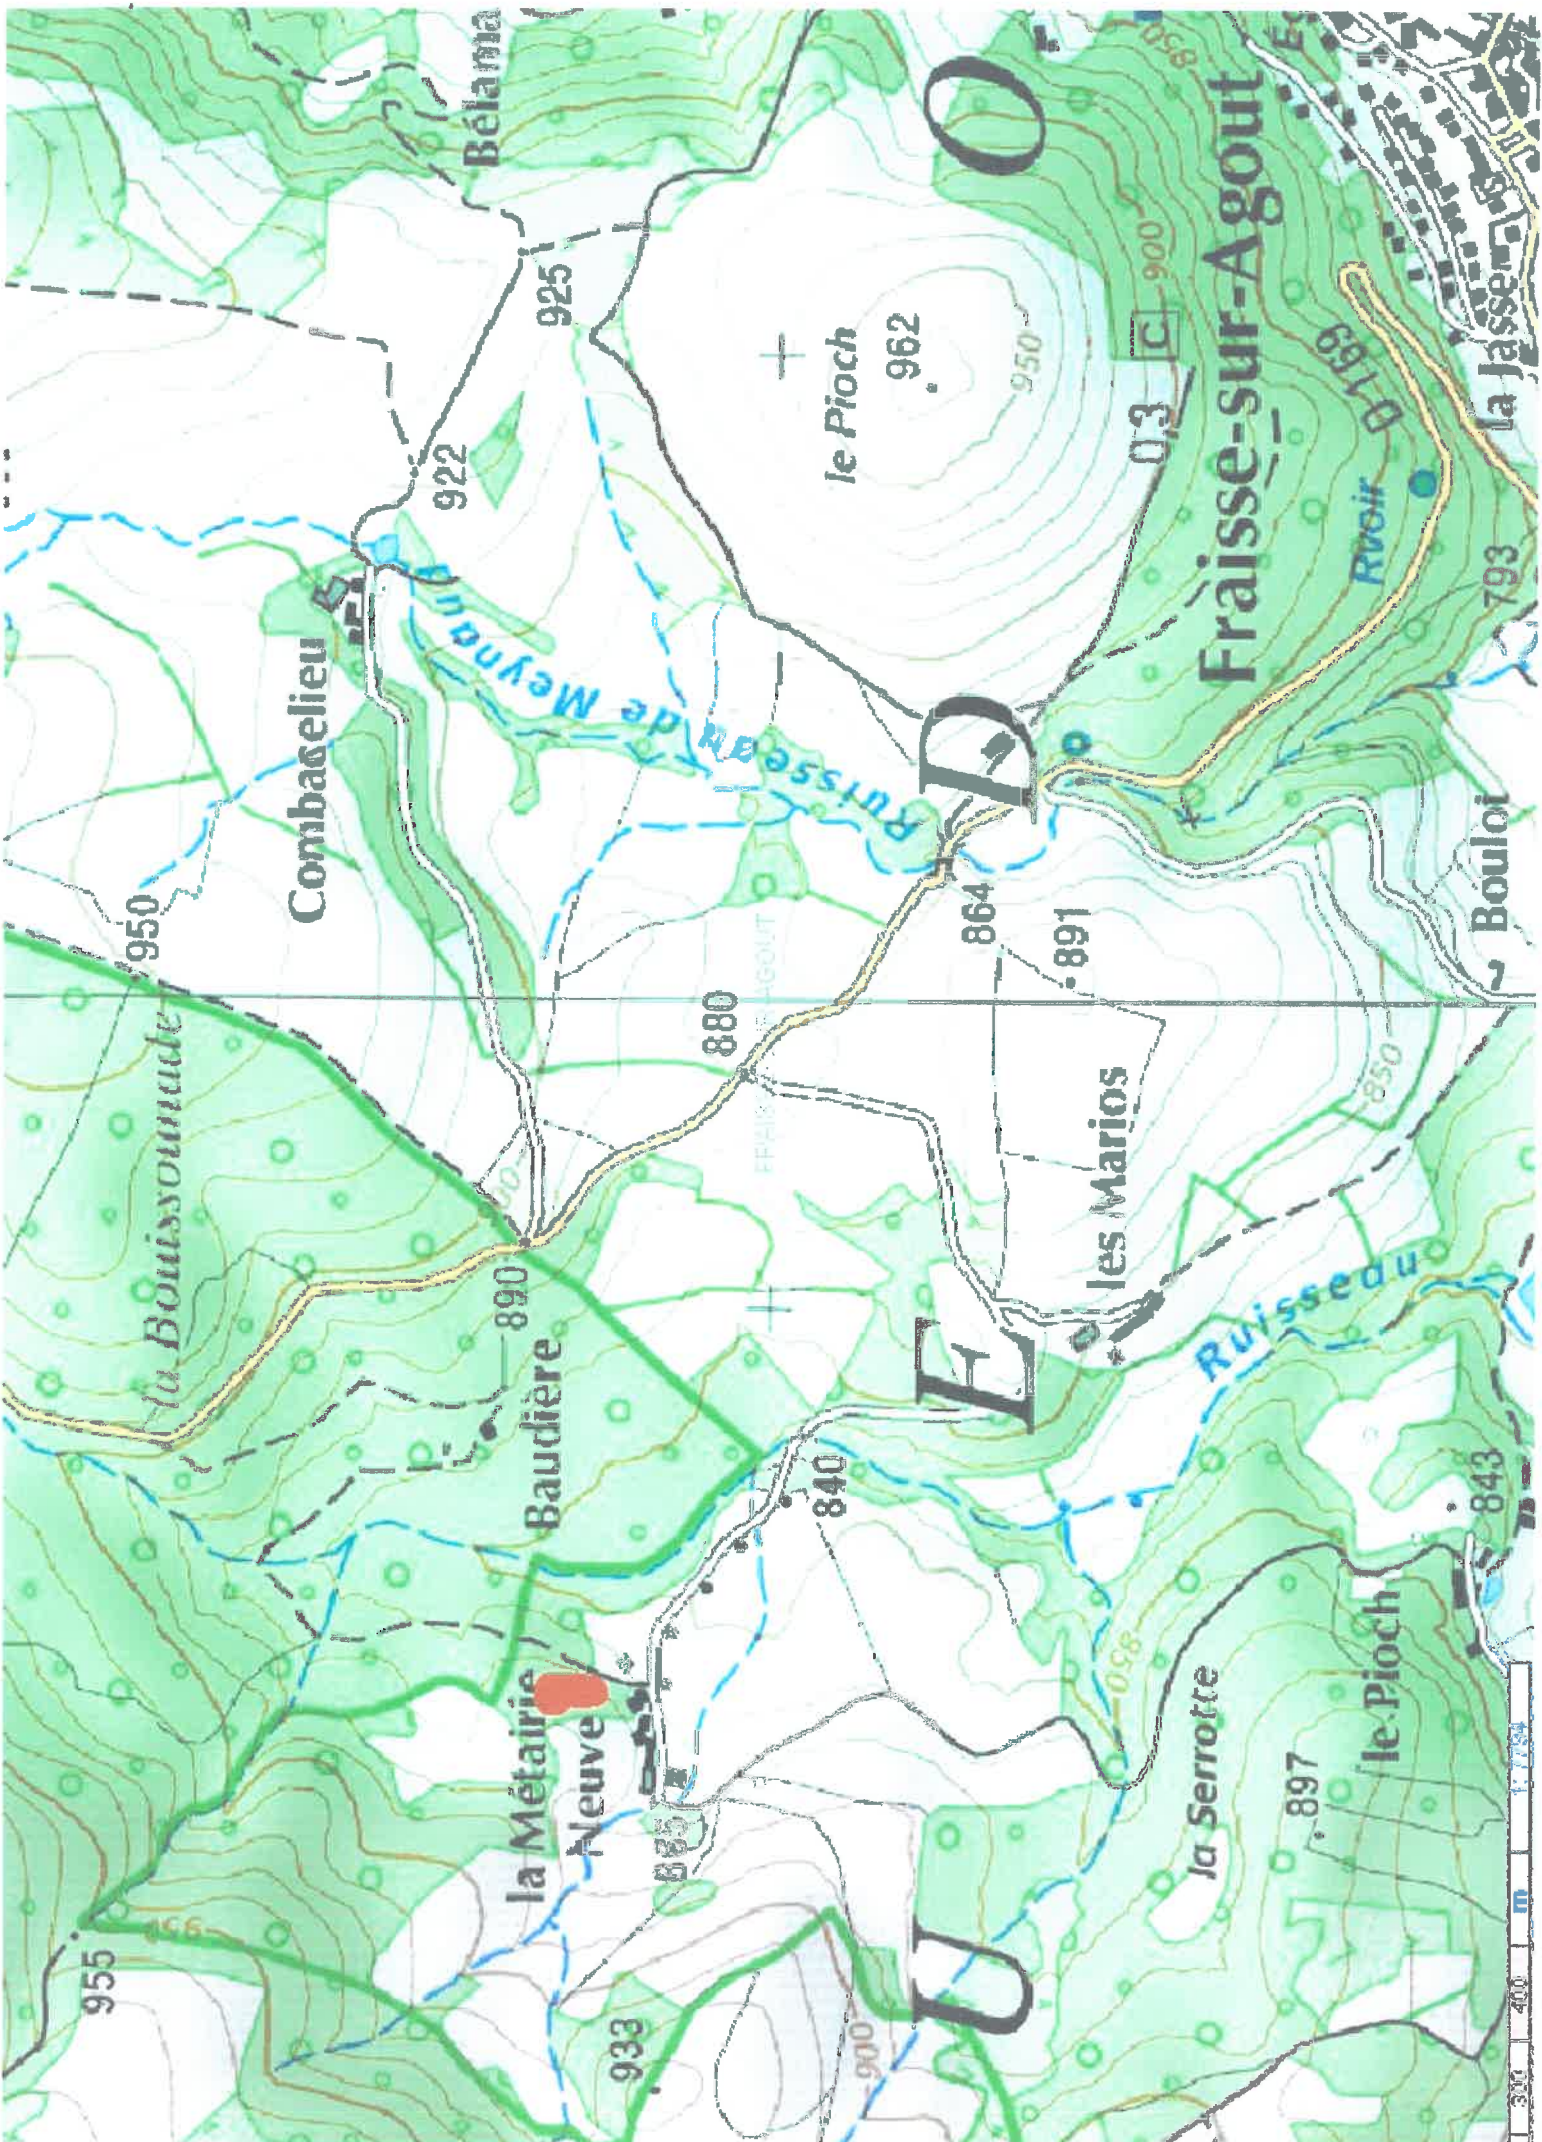

# Frâisse-sur-Agout

le Pioch 962

Combasselieu

la Bouissouade 950

Baudière 890

la Métairie Neuve 885

les Marios 891

la Serrotte 897

le Pioch 843

Boulois 793

la Jasse





