




FAÇADE NORD

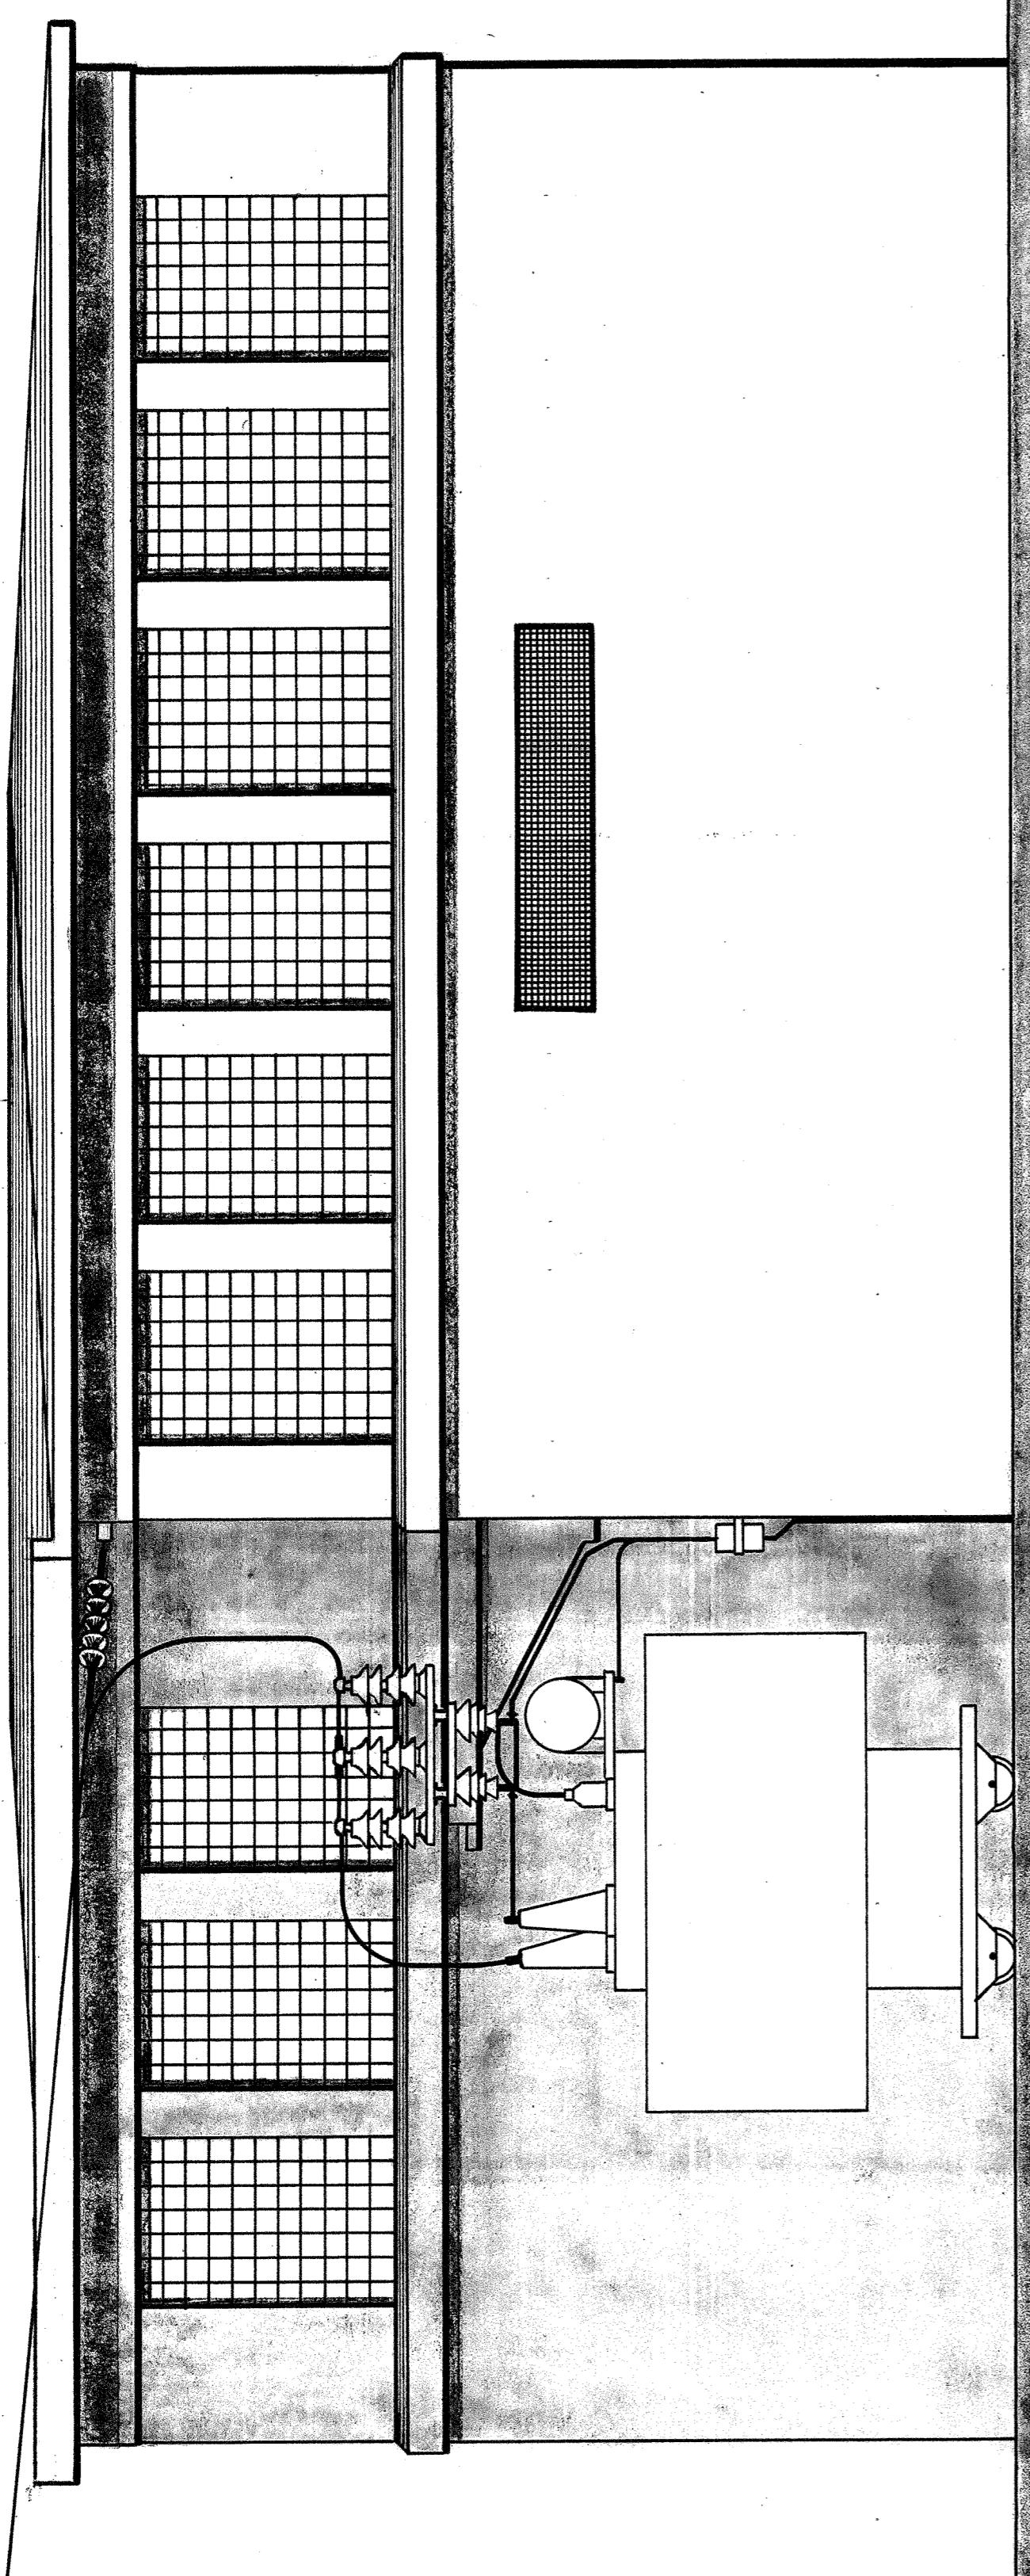



FAÇADE EST

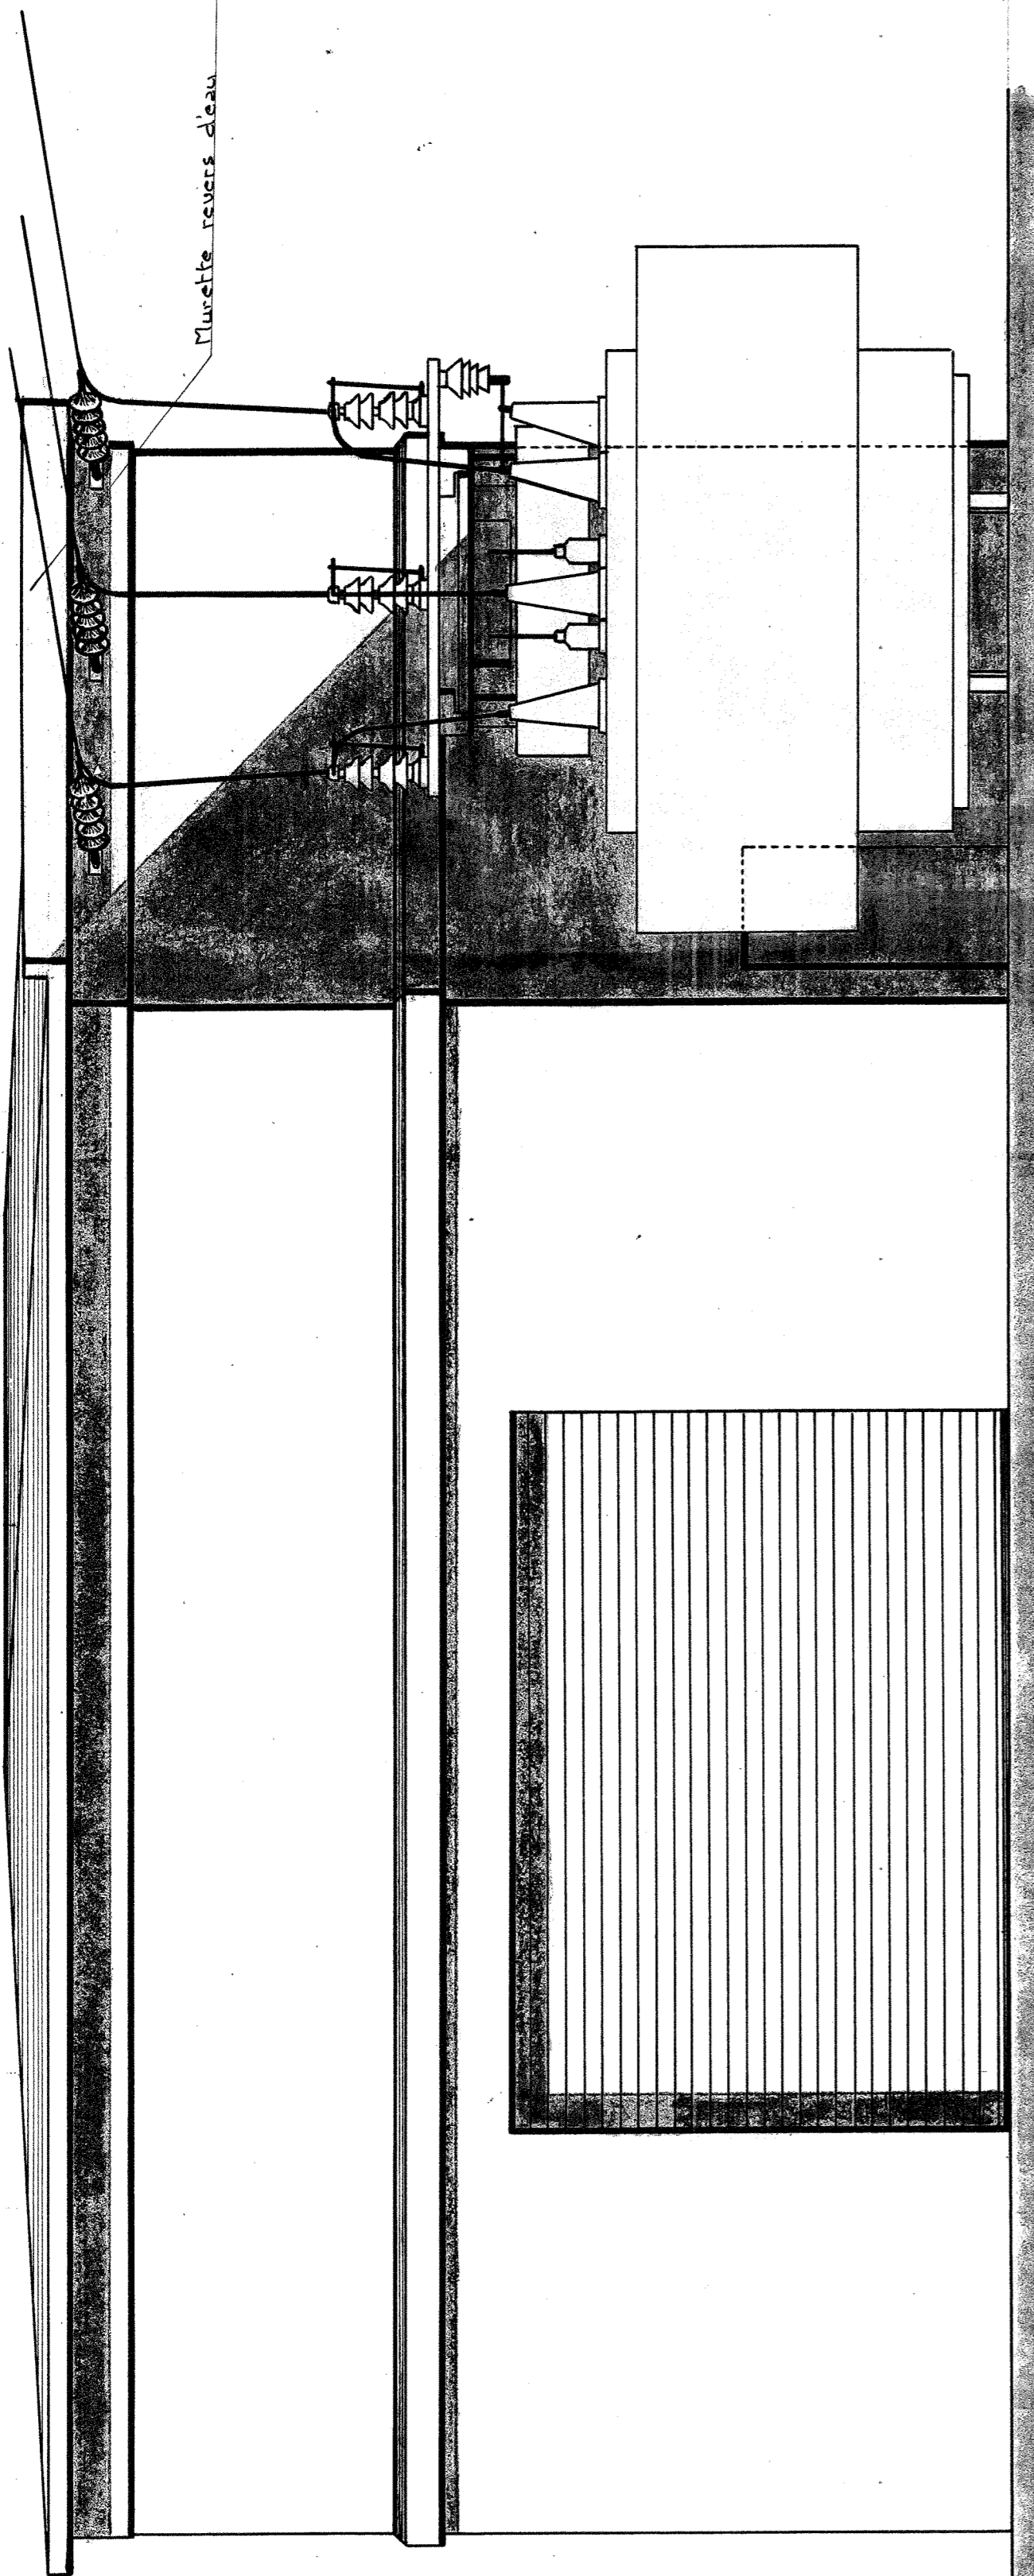

FAÇADE SUD

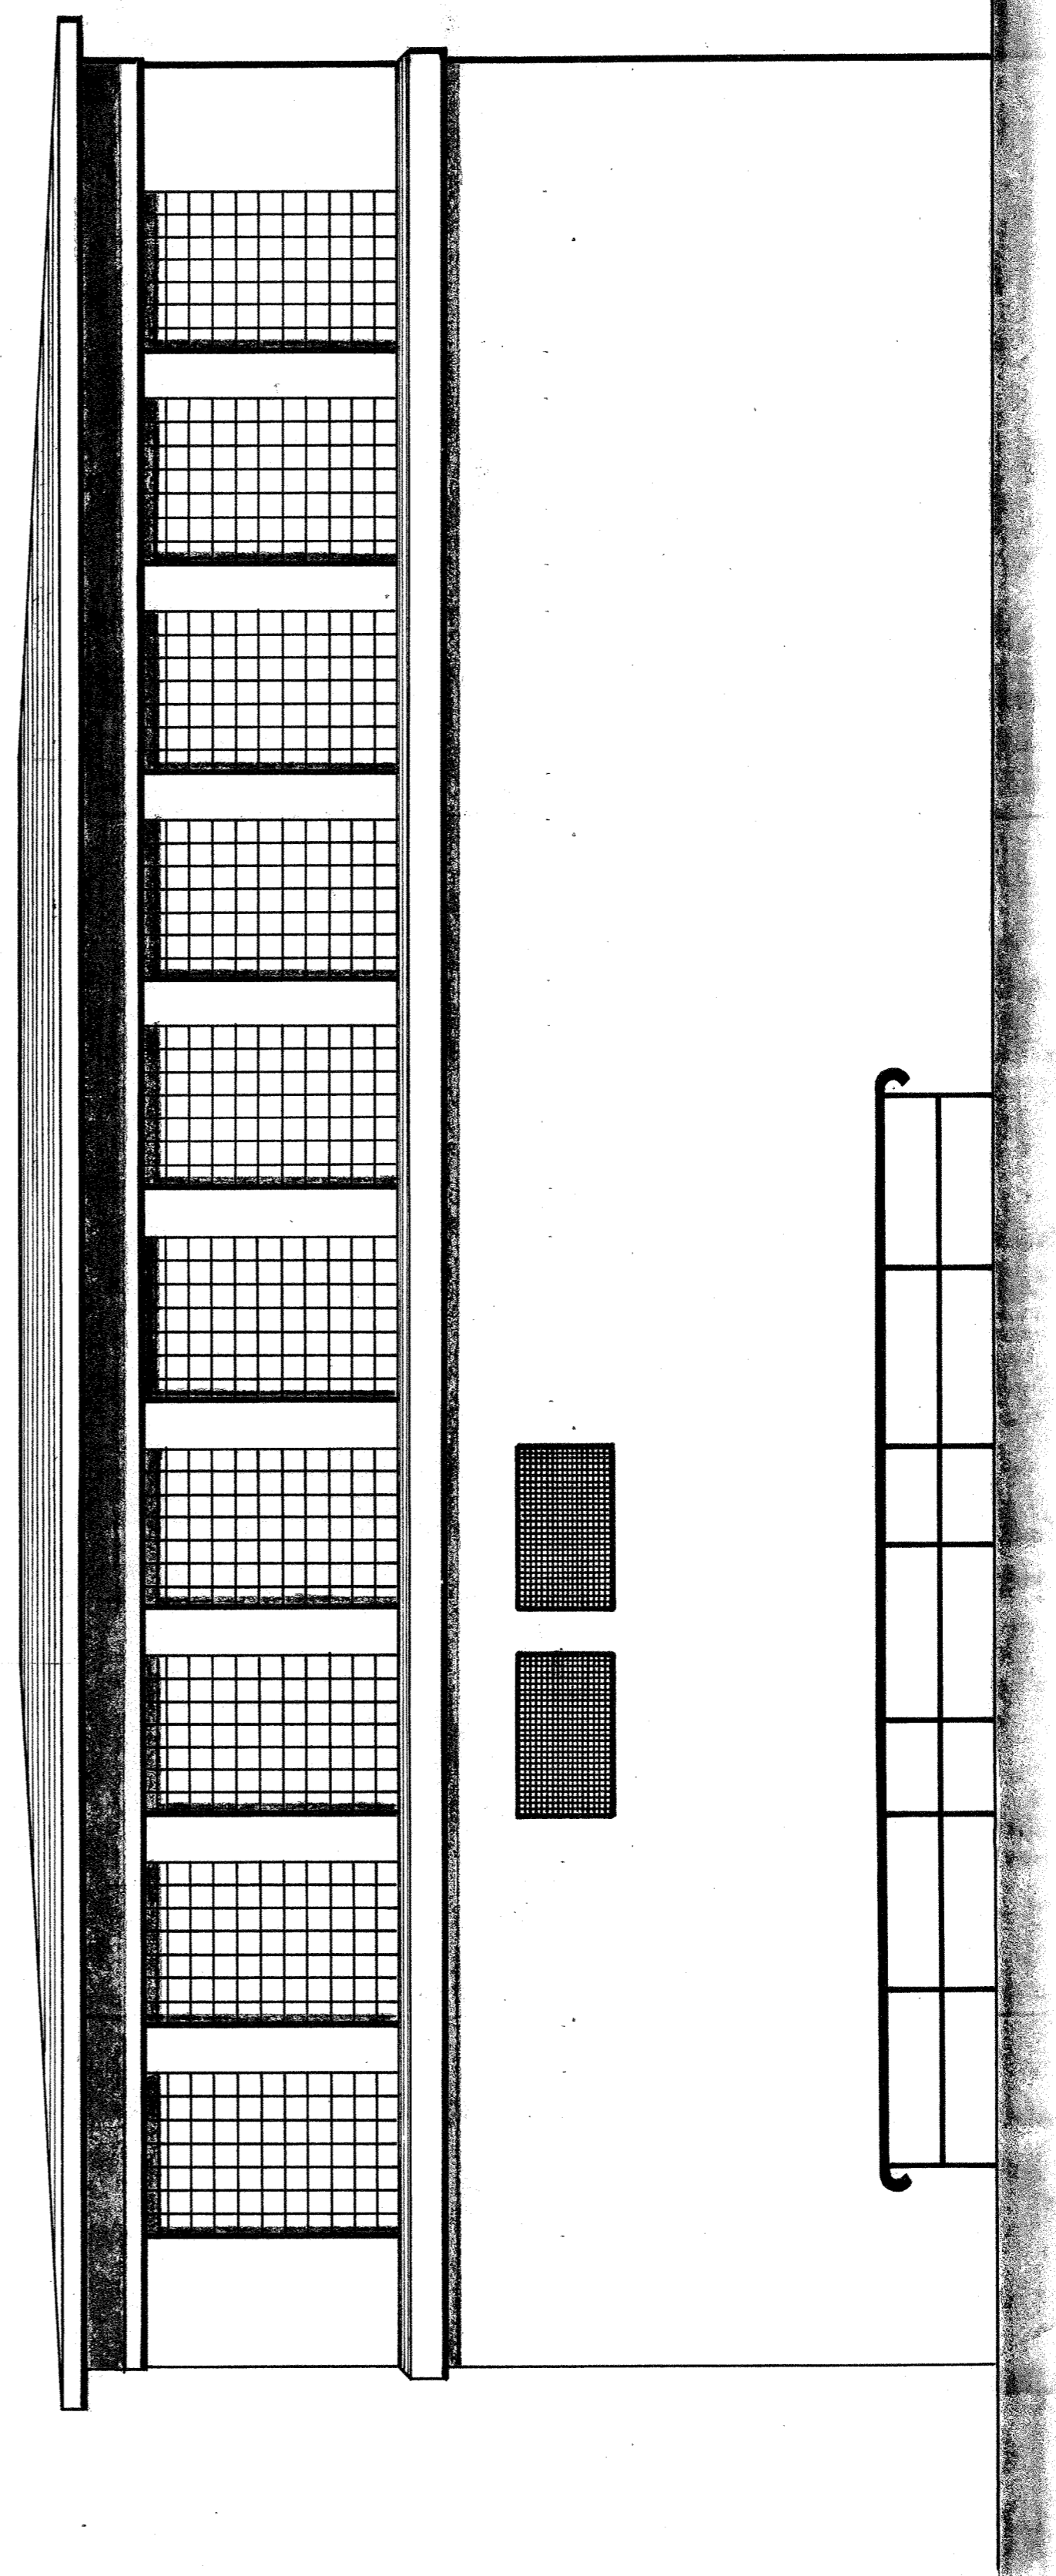

FAÇADE OUEST

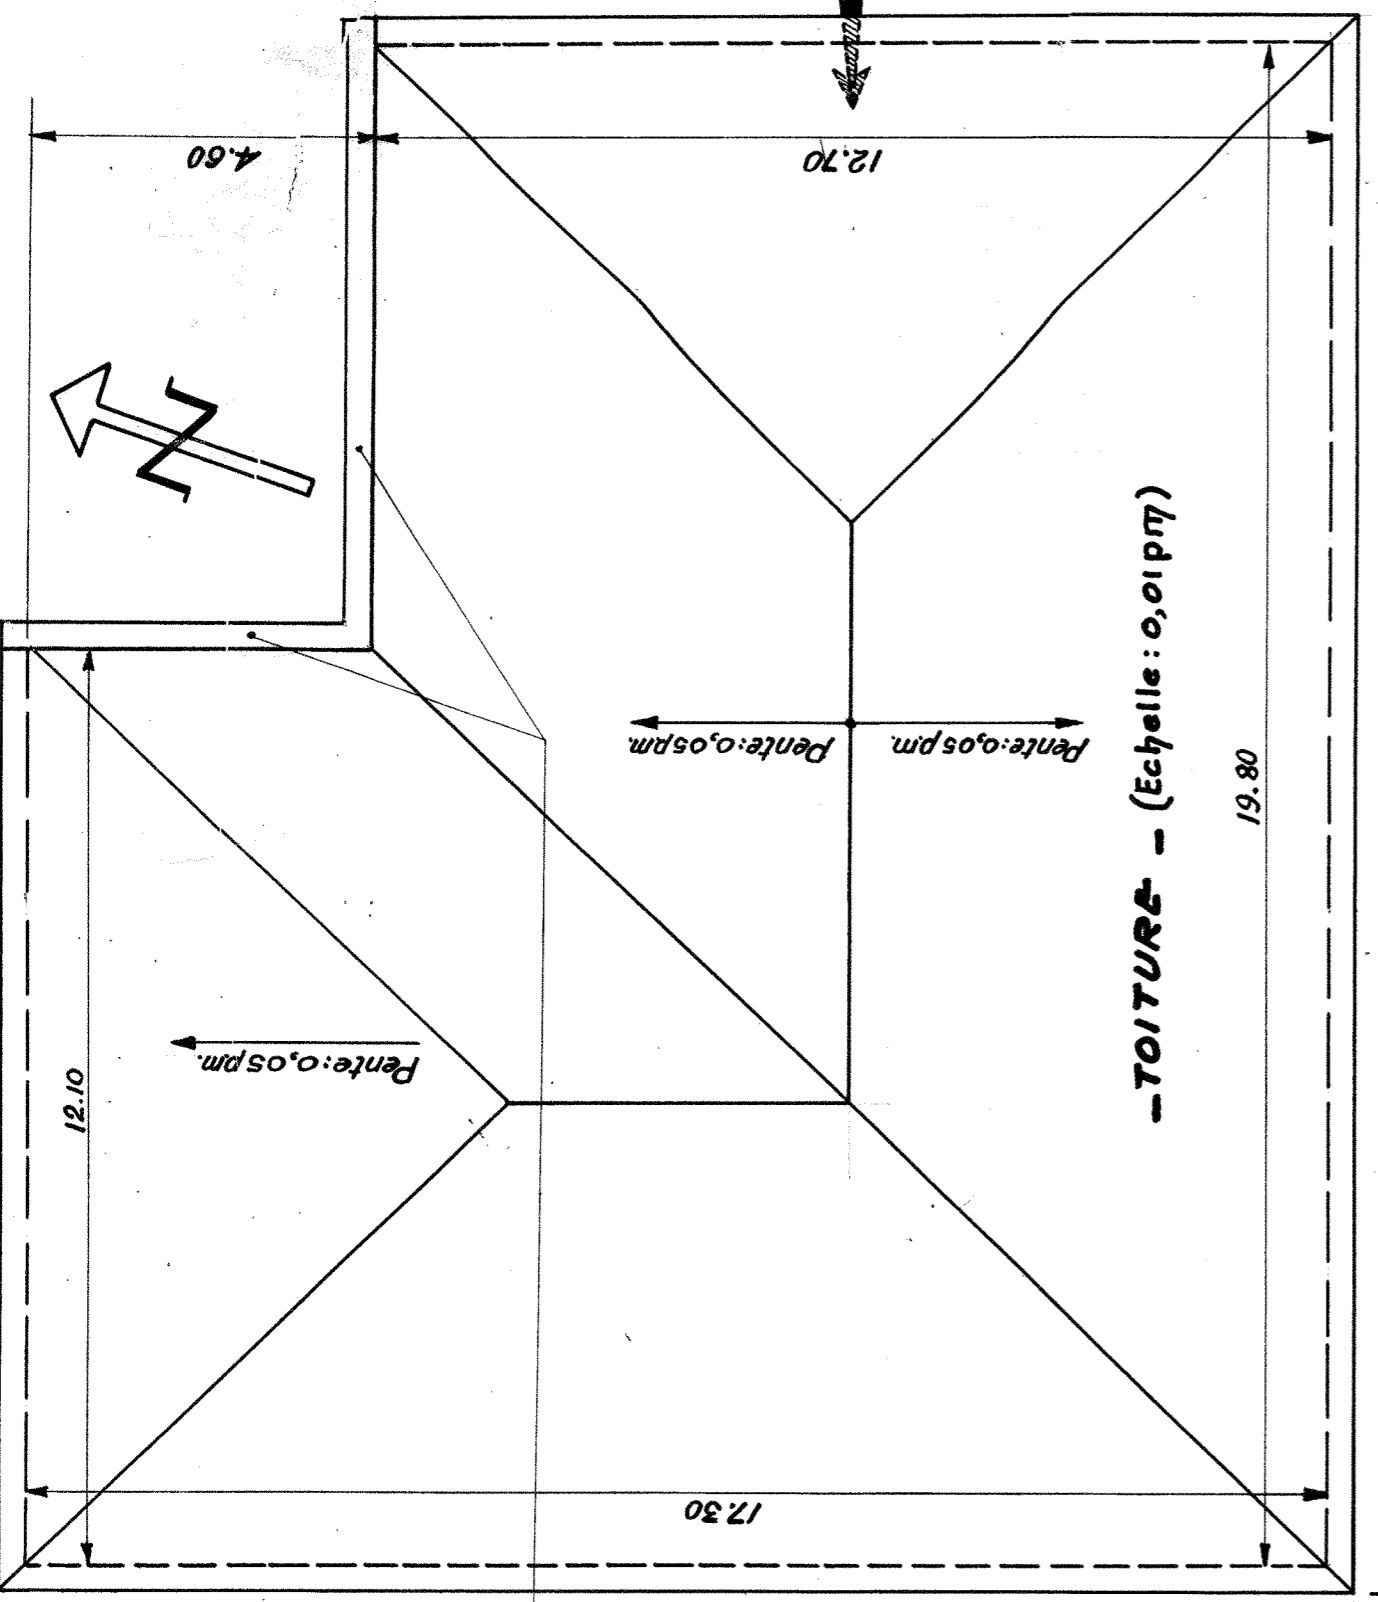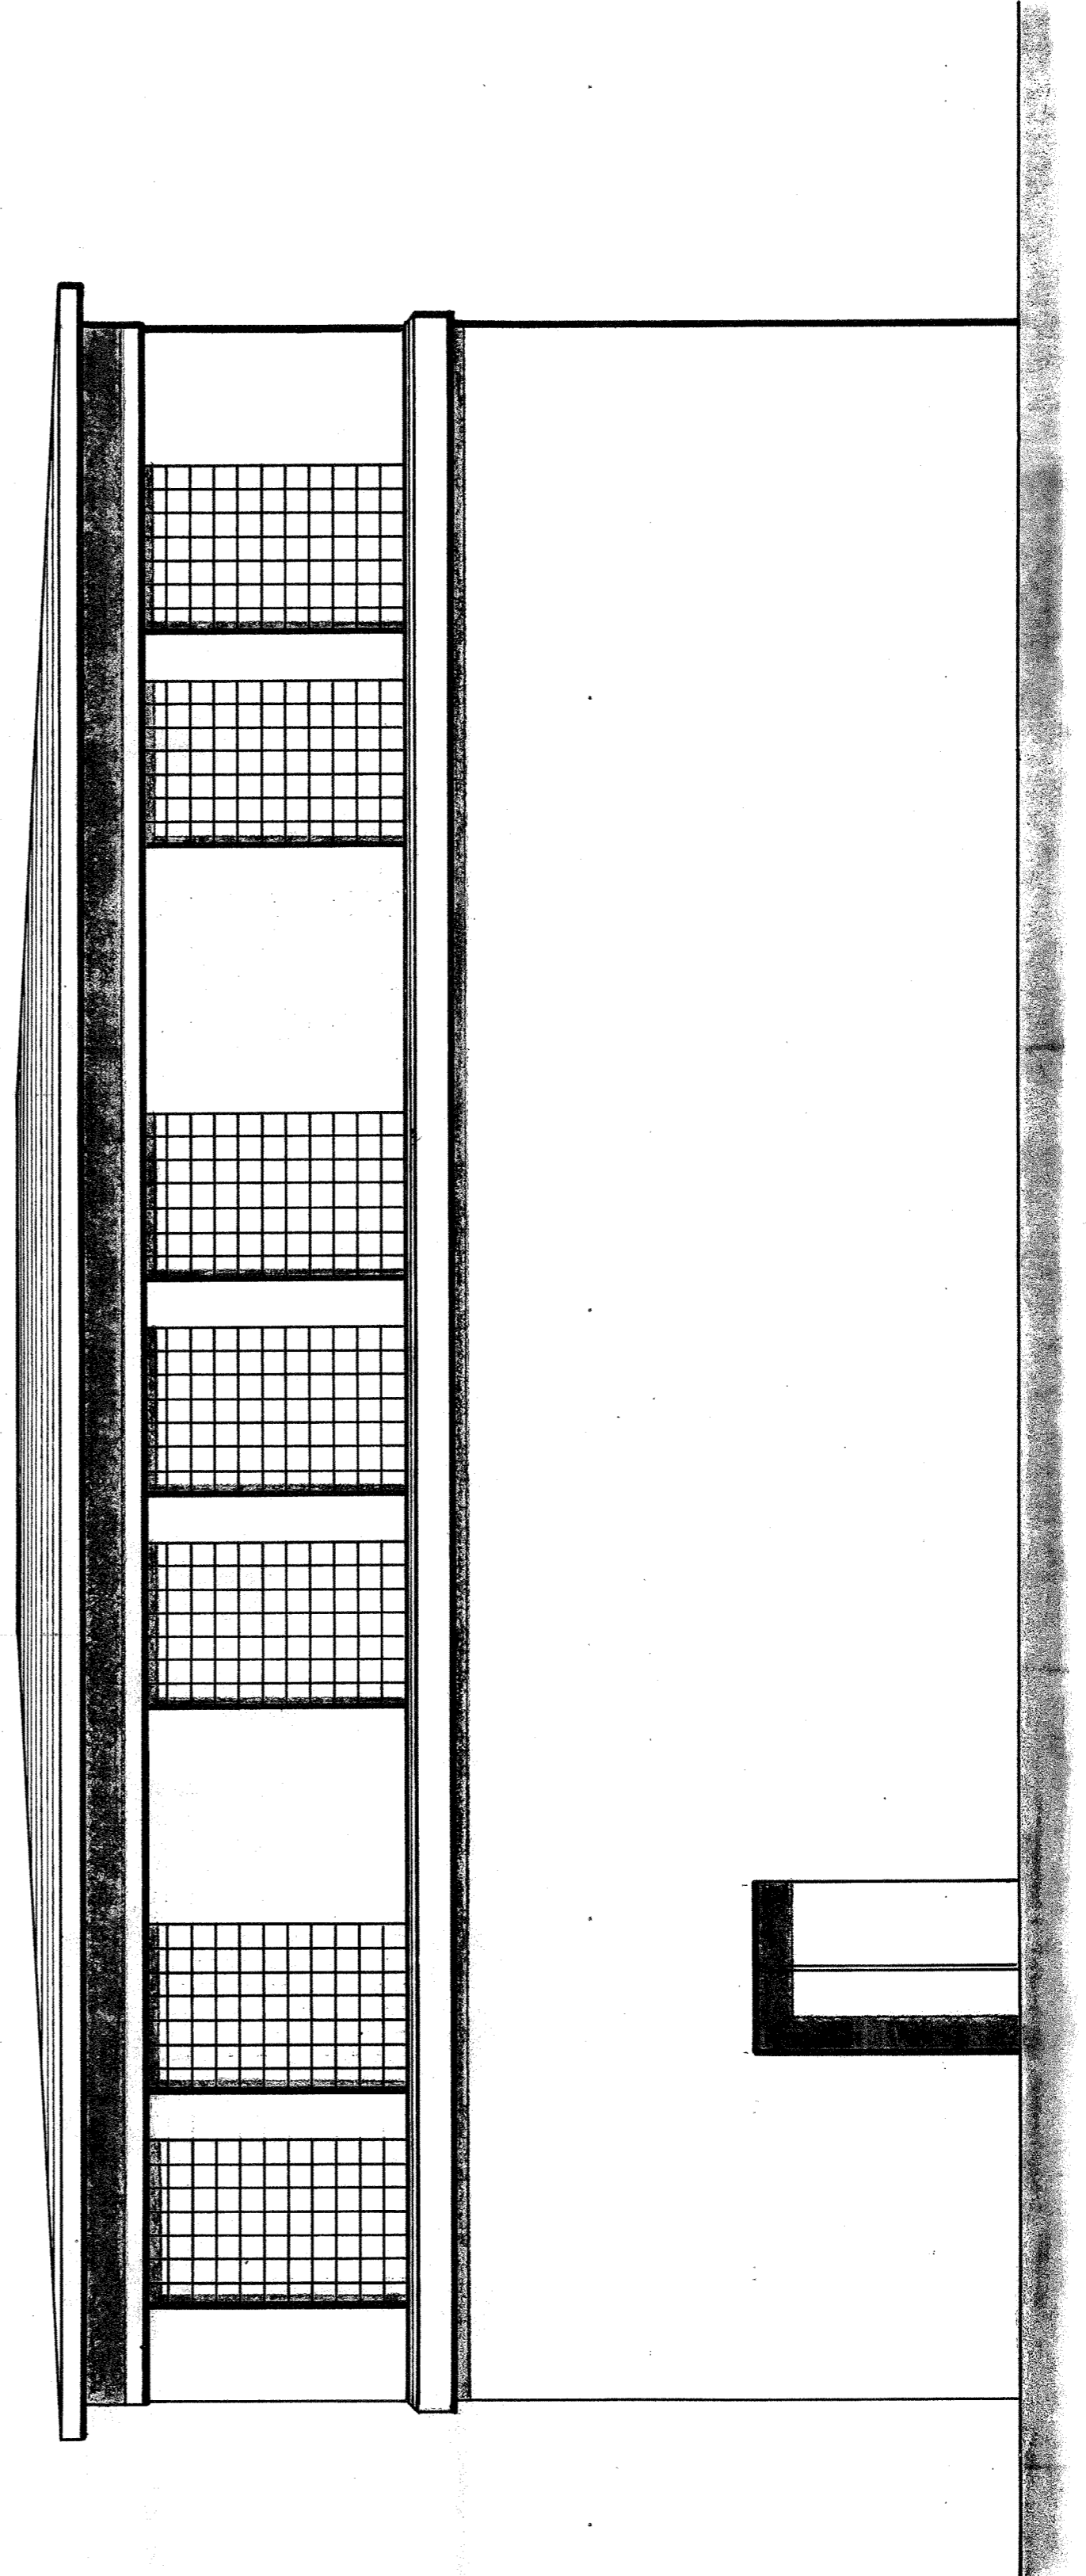

S.H.E.M.

Dessin N° U.P.A.-B.U. 3  
~~U.A.V.~~

USINE DU PLA DES AVEILLANS

BATIMENT D'USINE

Façades

Echelle : 0.02 p.m.

3. Ajuste murette revers d'eau sur toiture (sur abais voir U.P.A.B.U.3) 28.05.70  
 2. Le 3 Septembre 1953  
 1. Le 13 Juin 1953