


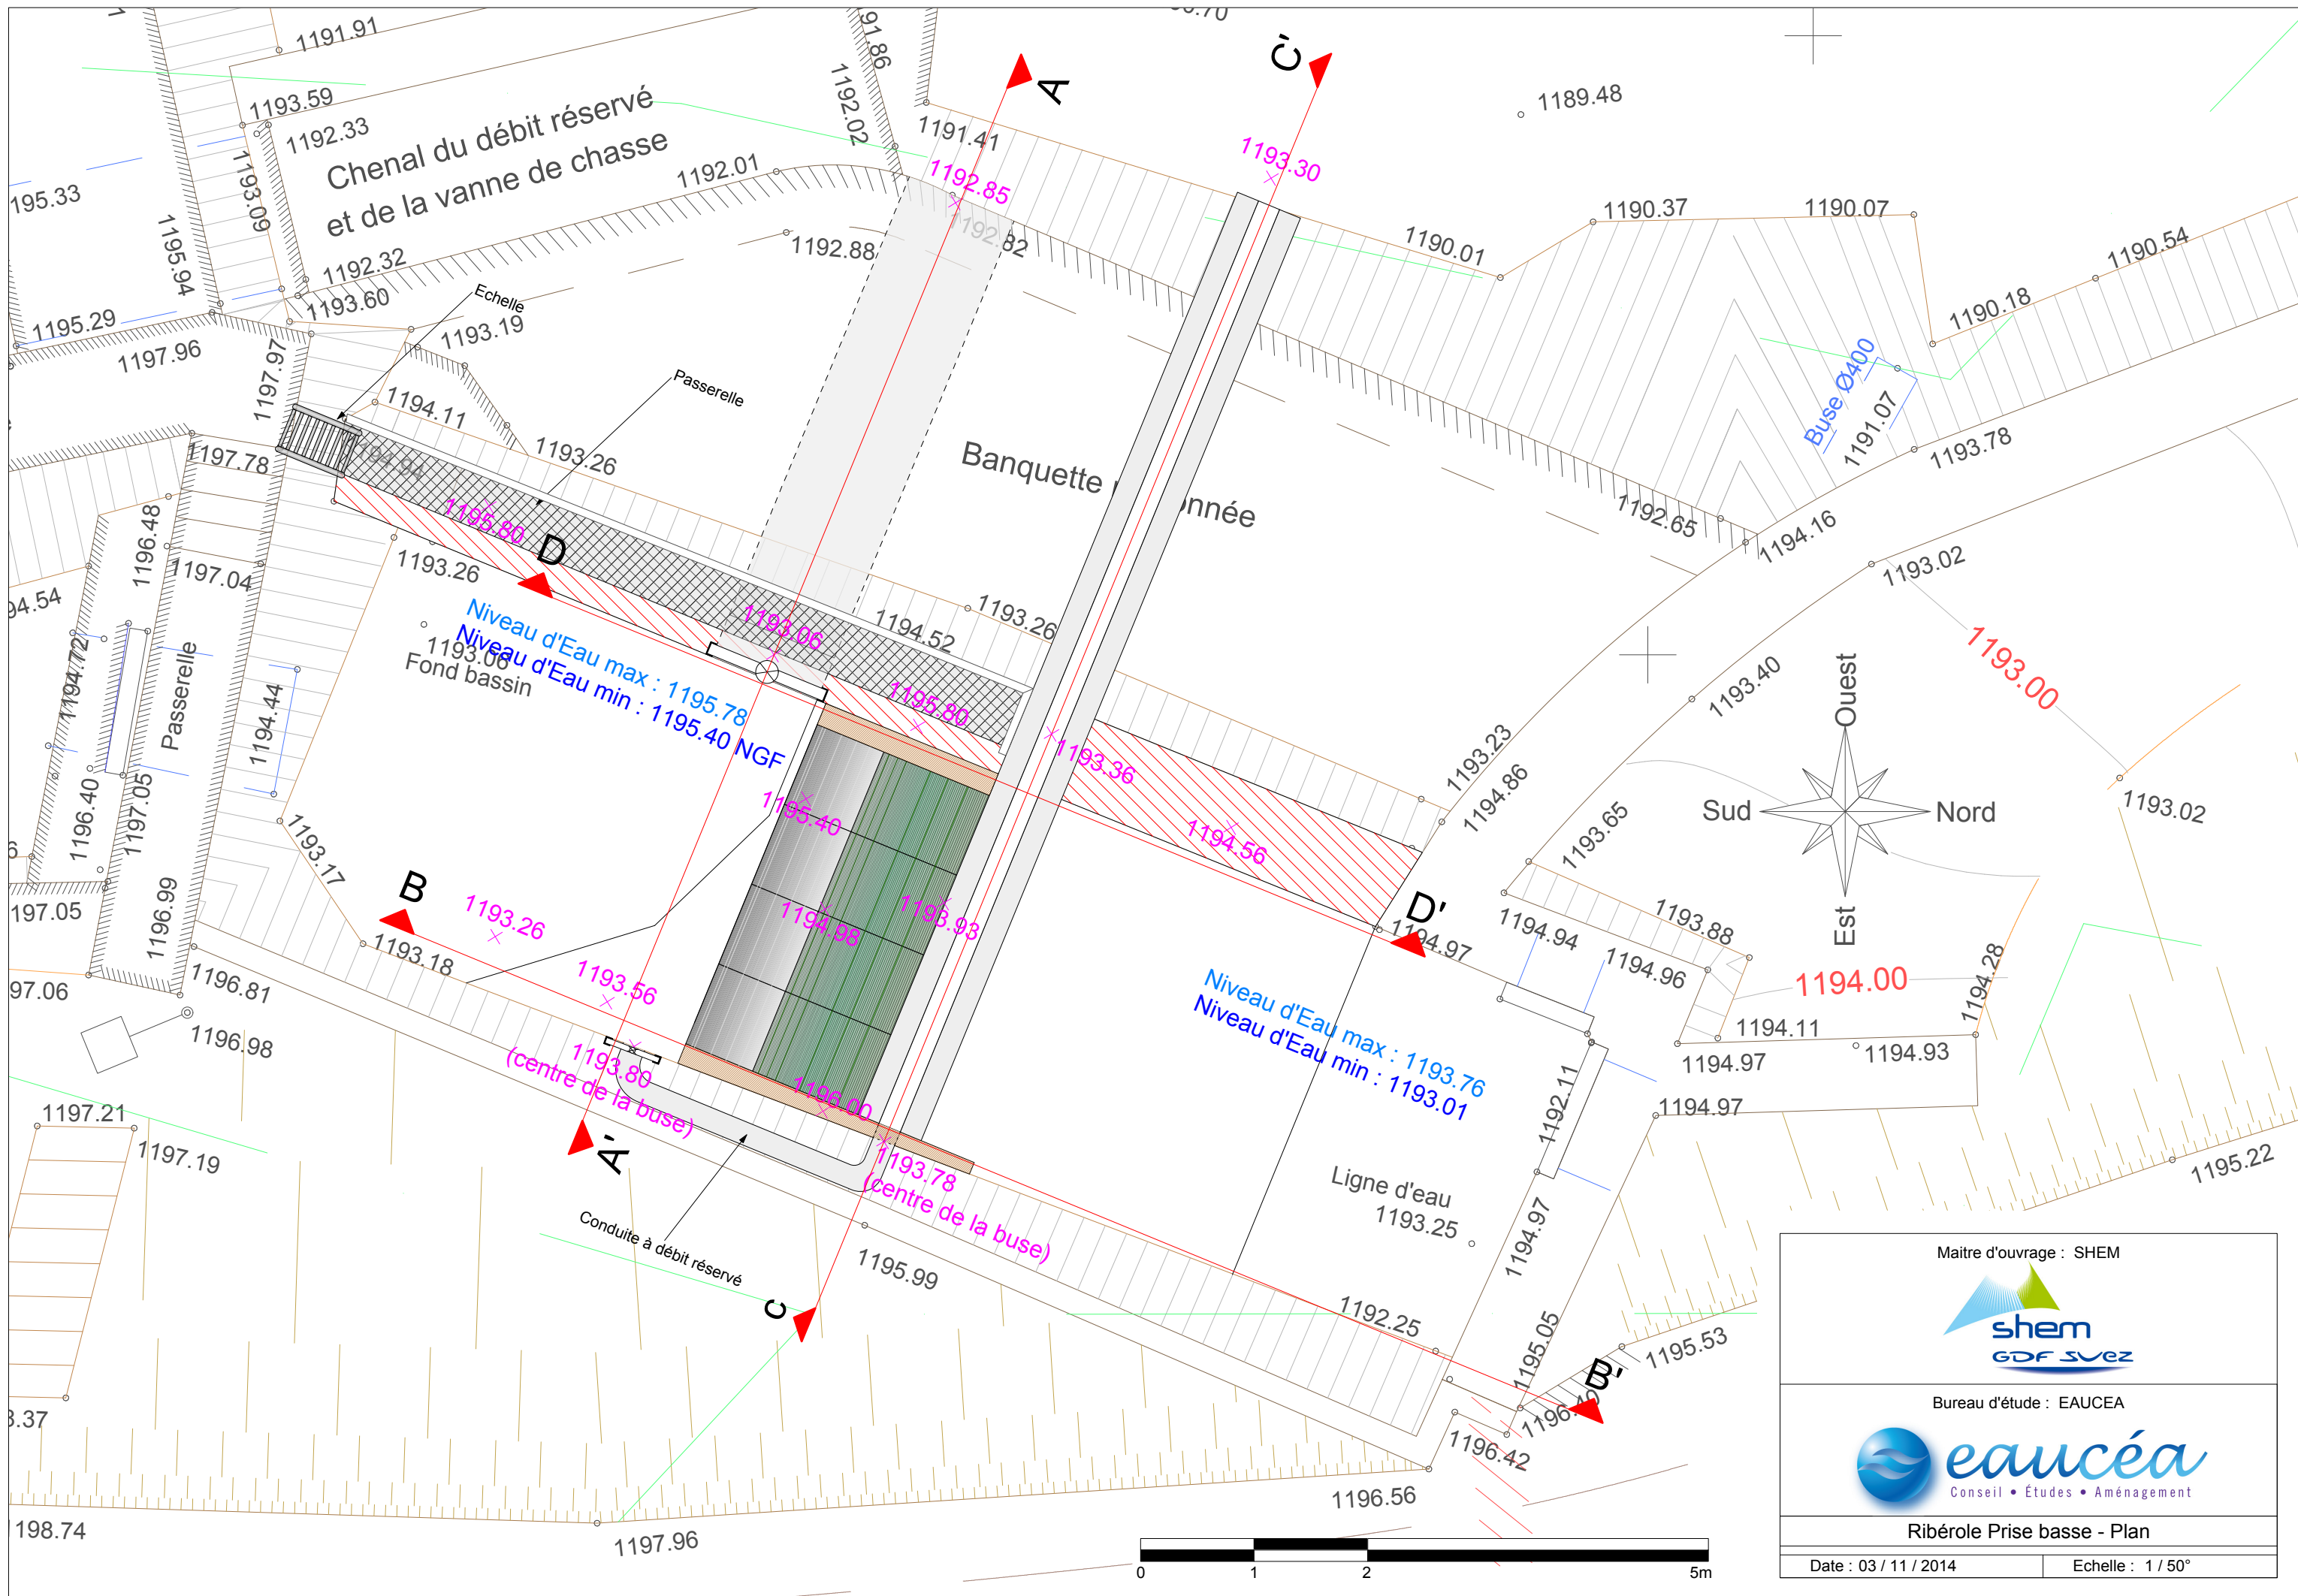

Maitre d'ouvrage : SHEM



Bureau d'étude : EAUCEA





Ribérole Prise basse - Plan

Date : 03 / 11 / 2014

Echelle : 1 / 50°

Coupe BB'

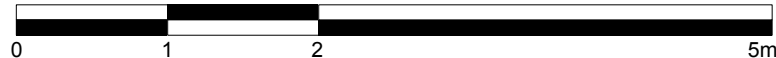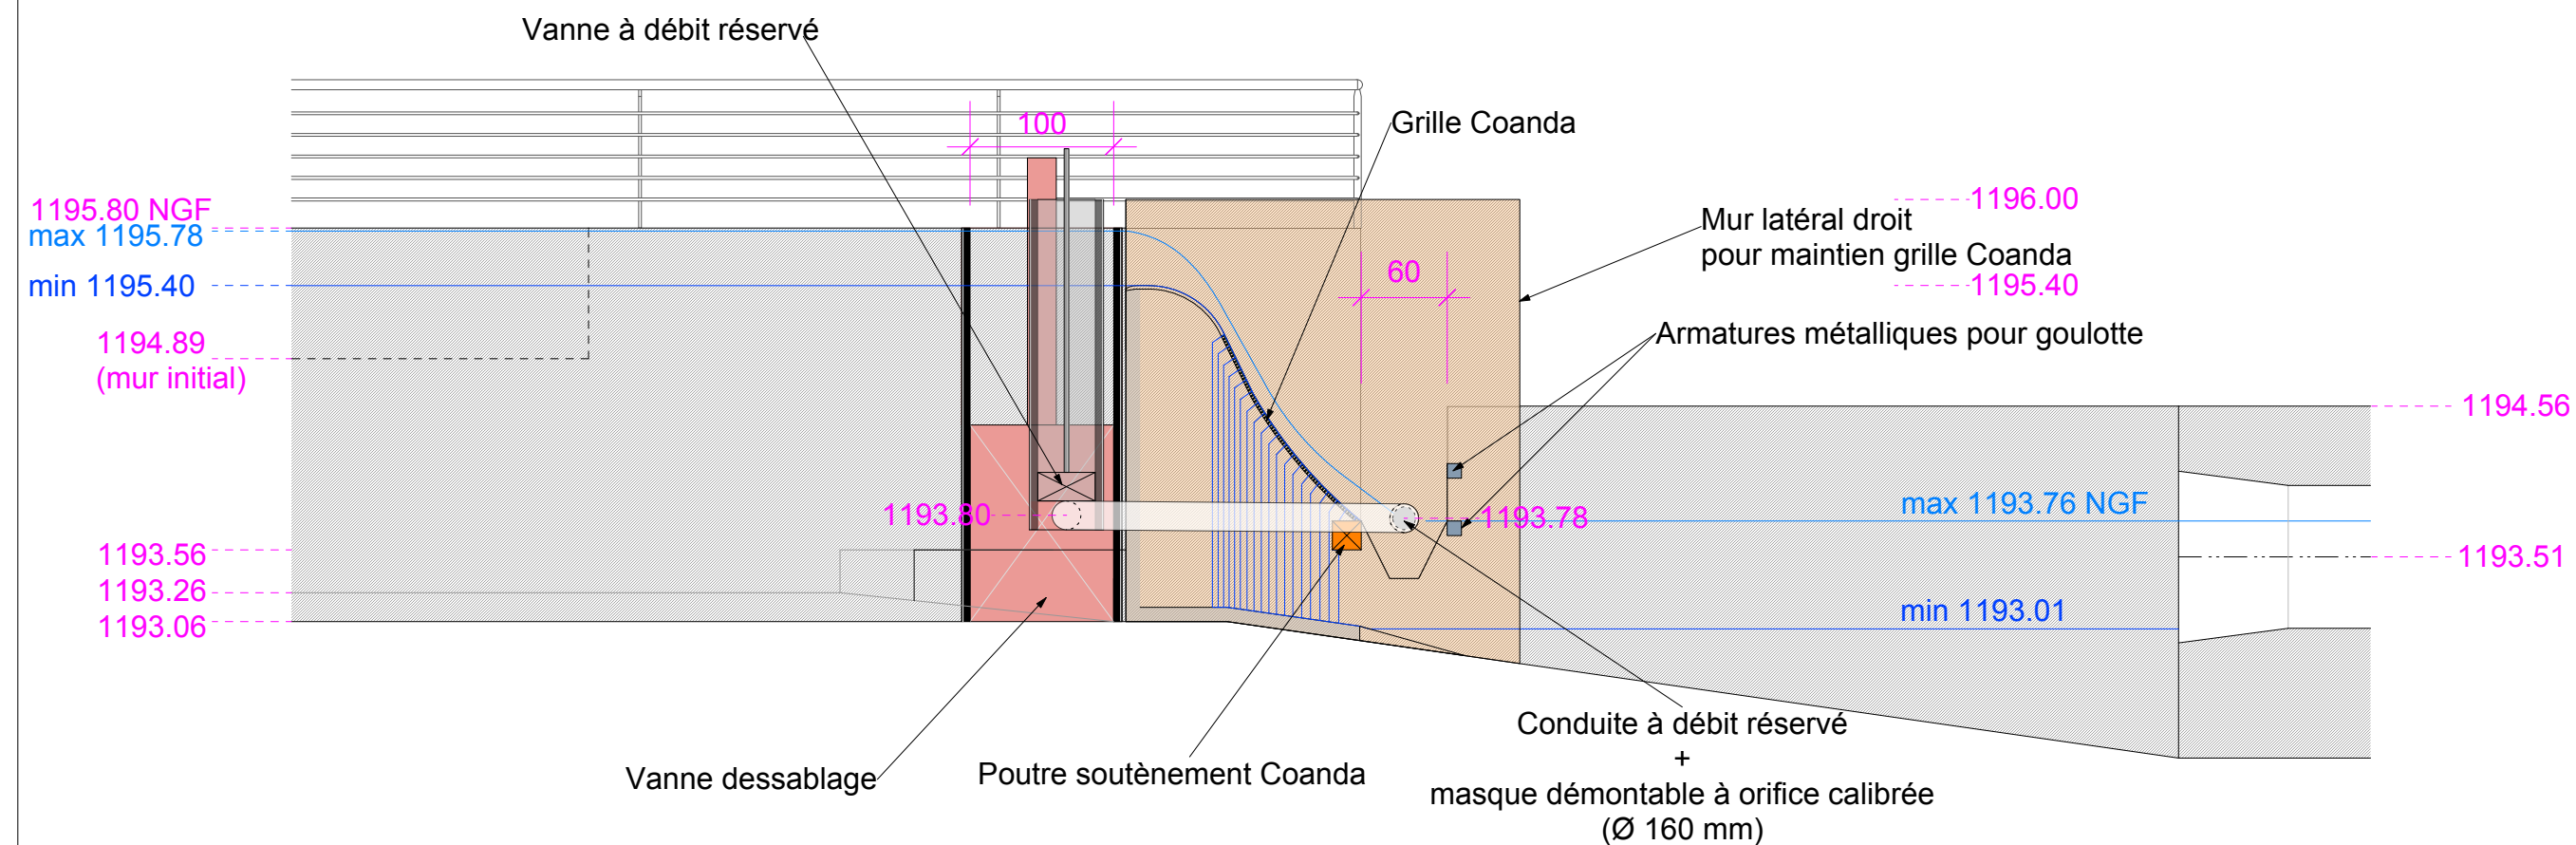

Maitre d'ouvrage : SHEM






Bureau d'étude : EAUCEA



Ribérole Prise basse - Coupes

Date : 03 / 11 / 2014

Echelle : 1 / 50°

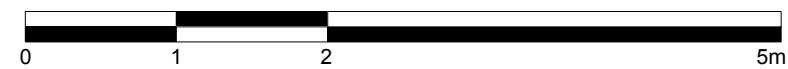 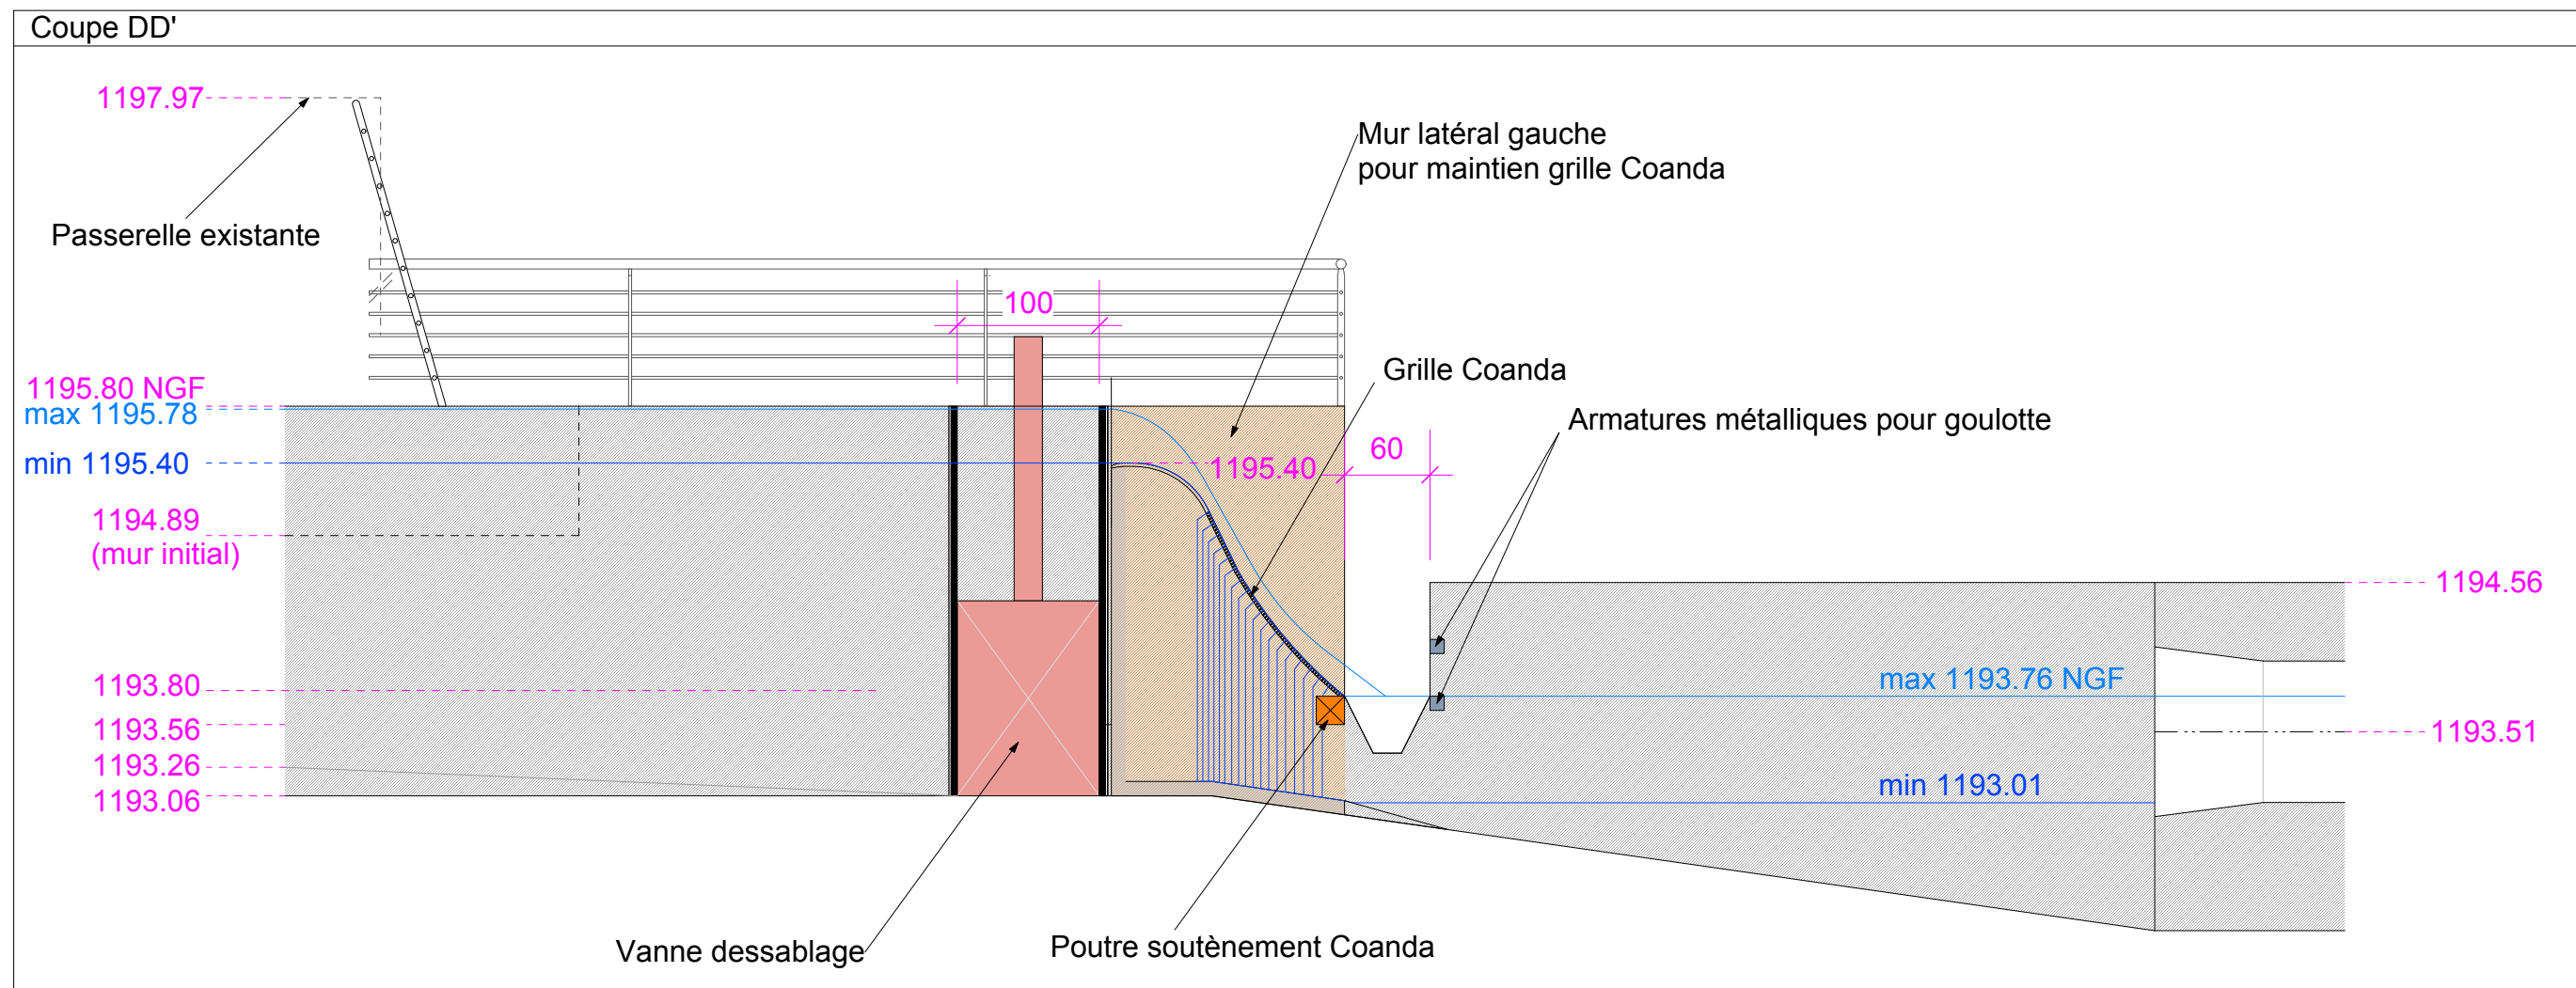

Maitre d'ouvrage : SHEM	
	
Bureau d'étude : EAUCEA	
	
Ribérole Prise basse - Coupes	
Date : 03 / 11 / 2014	Echelle : 1 / 50°