


Emprise de bâtiment

Dégrilleur JCFrance
(largeur : 200cm, inclinaison : 45°, entrefer 15 mm)

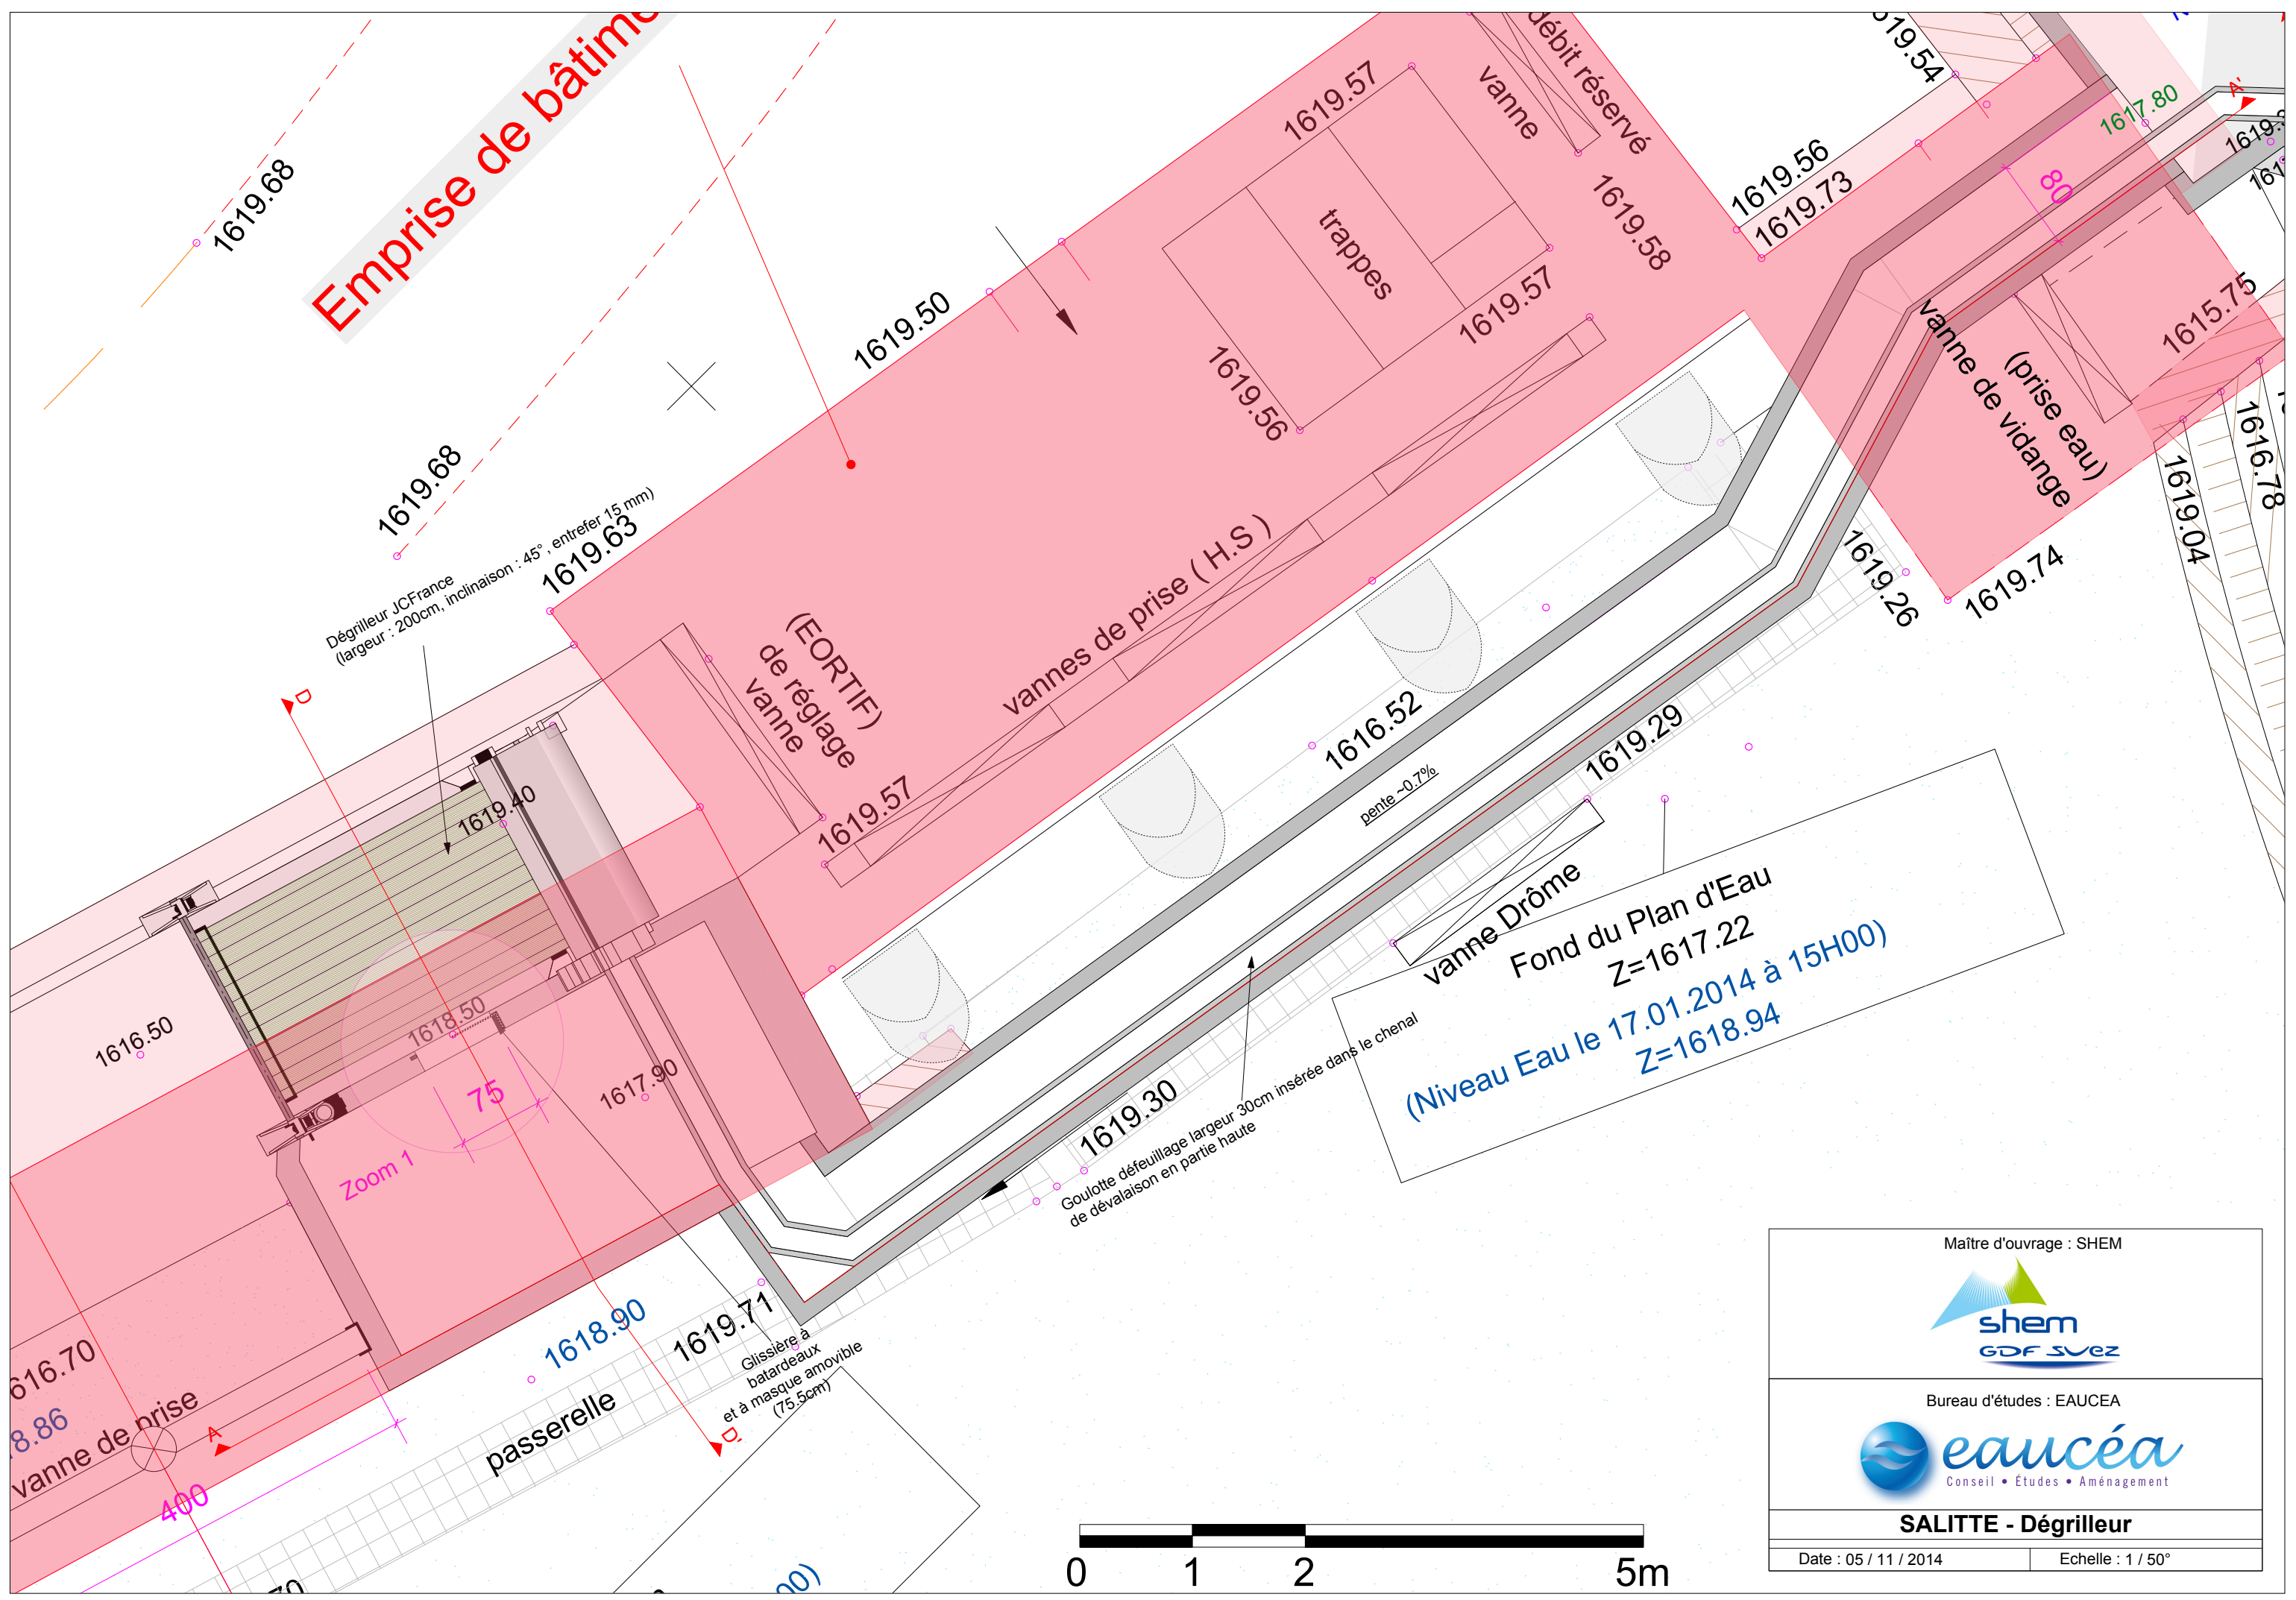

Maître d'ouvrage : SHEM




Bureau d'études : EAUCEA




SALITTE - Dégrilleur

Date : 05 / 11 / 2014


Echelle : 1 / 50°

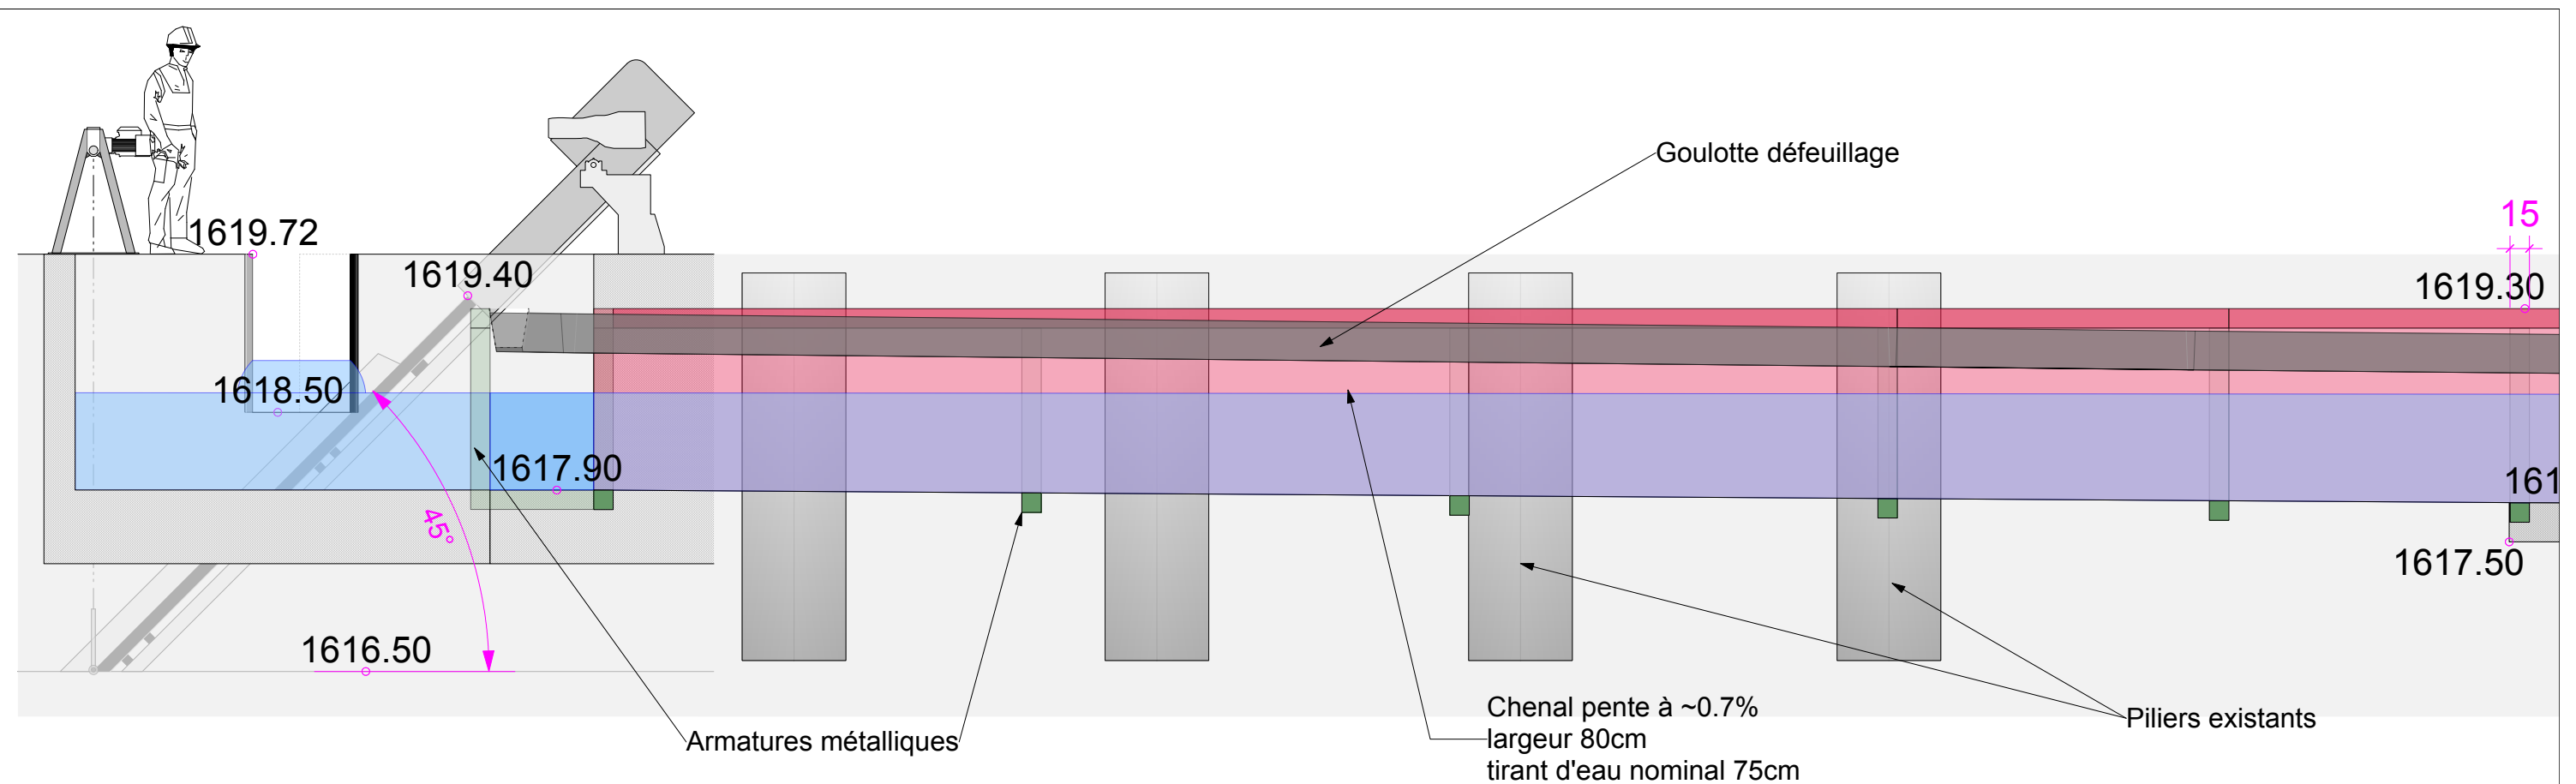

COUPE AA'

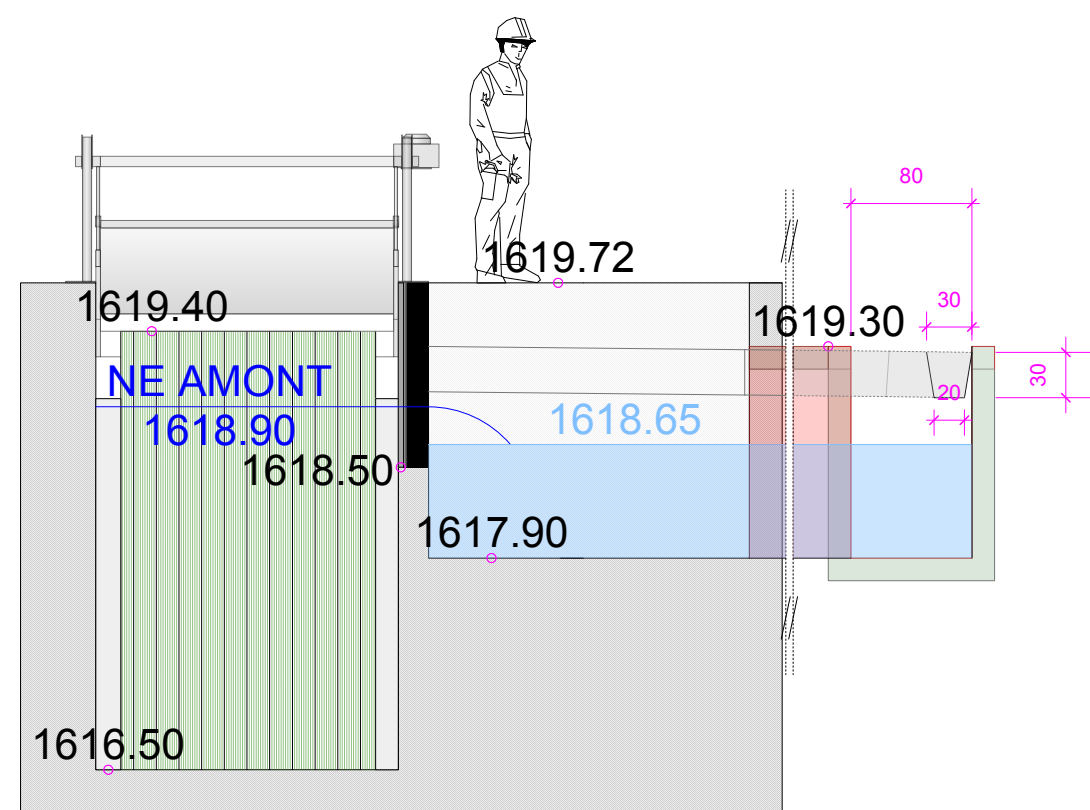

COUPE DD'

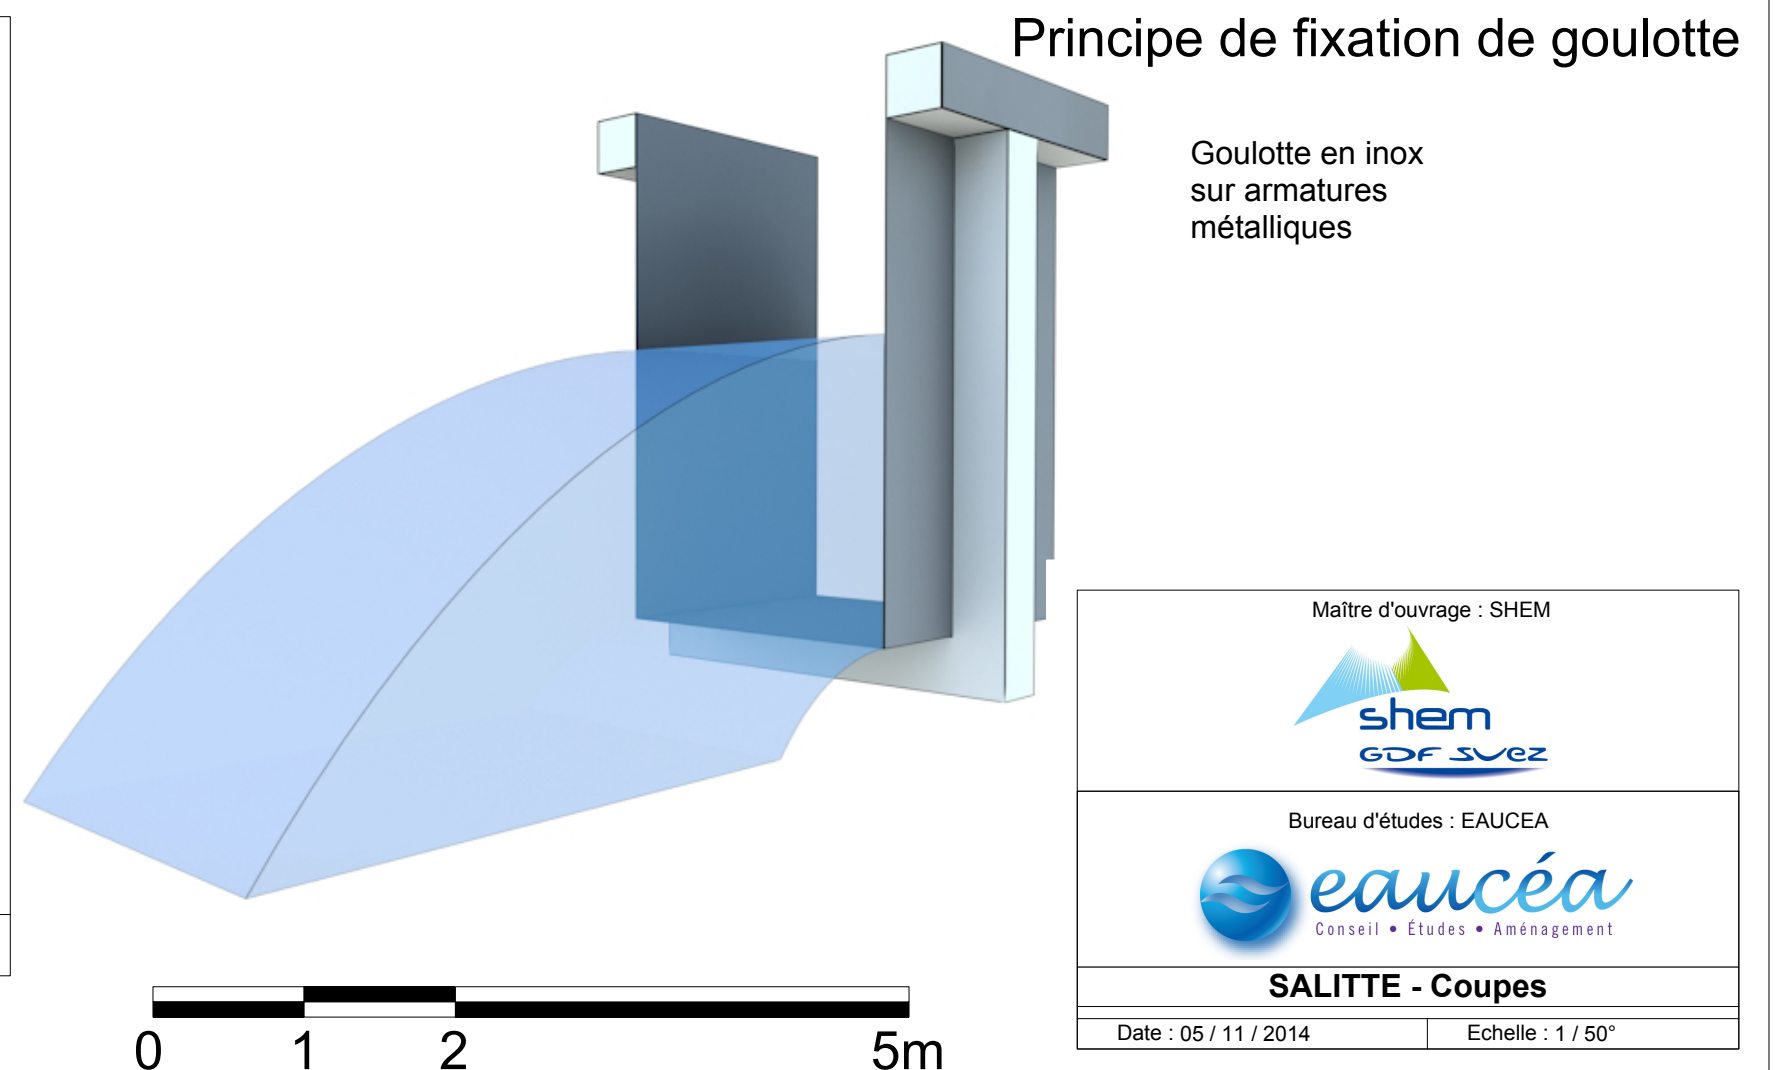

Goulotte en inox
sur armatures
métalliques

Maître d'ouvrage : SHEM




Bureau d'études : EAUCEA




SALITTE - Coupes

Date : 05 / 11 / 2014


Echelle : 1 / 50°

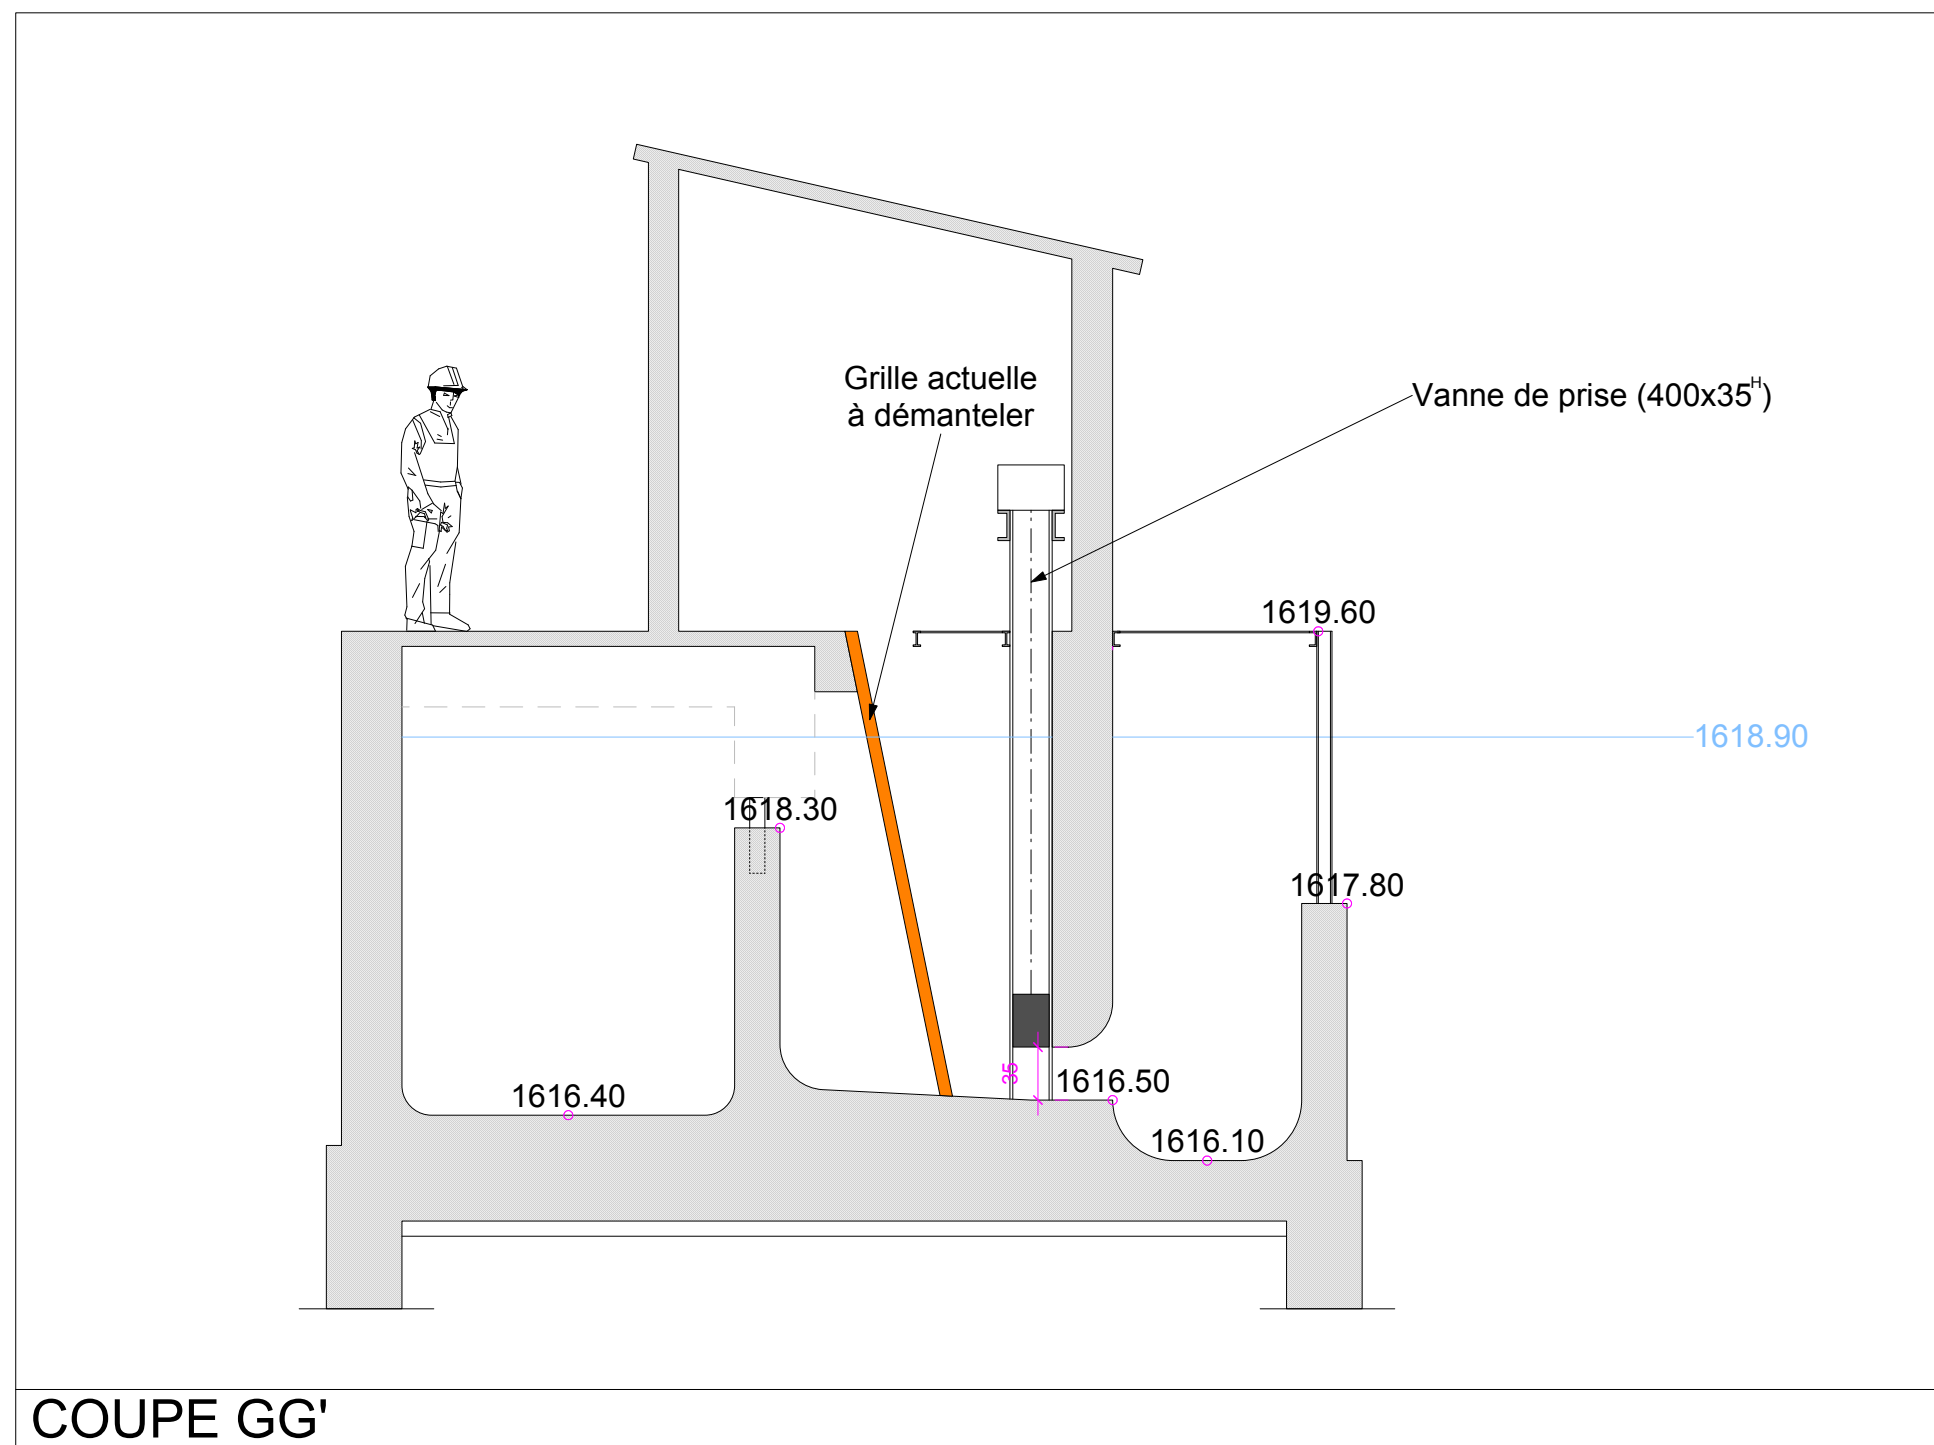


Maître d'ouvrage : SHEM	
	
Bureau d'études : EAUCEA	
	
SALITTE - Coupes	
Date : 05 / 11 / 2014	Echelle : 1 / 50°

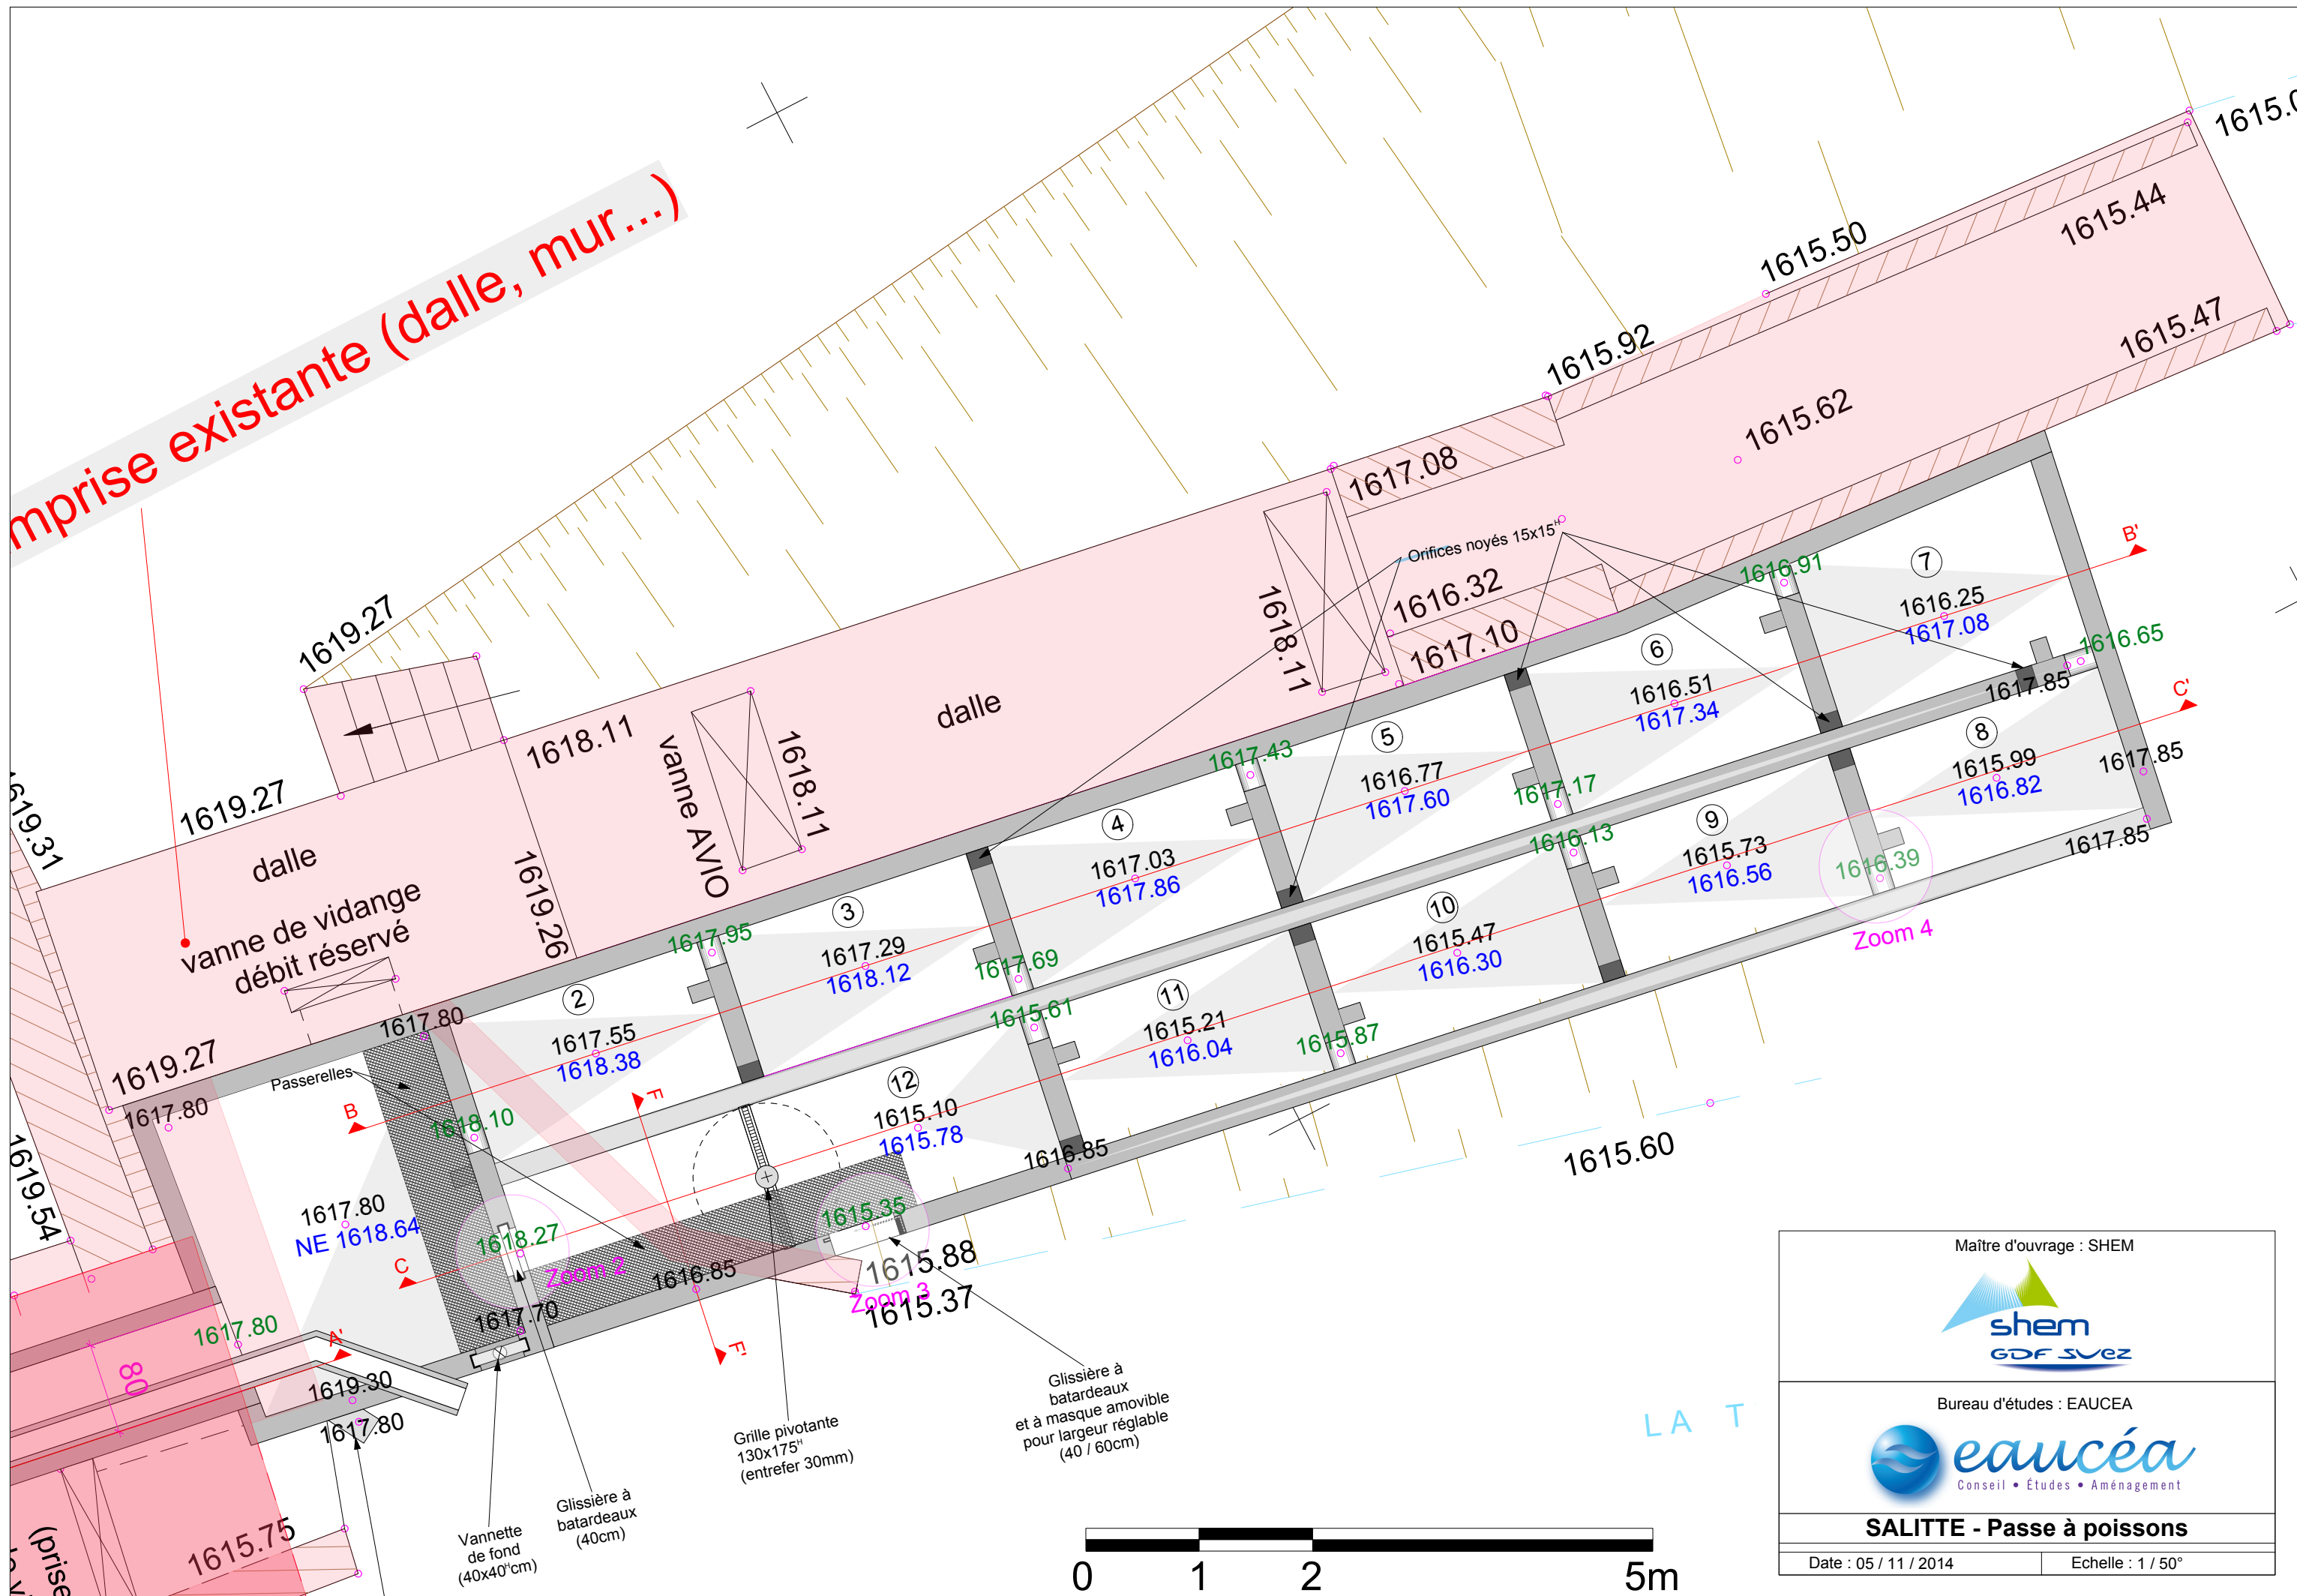

Maître d'ouvrage : SHEM	
	
Bureau d'études : EAUCEA	
	
SALITTE - Passe à poissons	
Date : 05 / 11 / 2014	Echelle : 1 / 50°

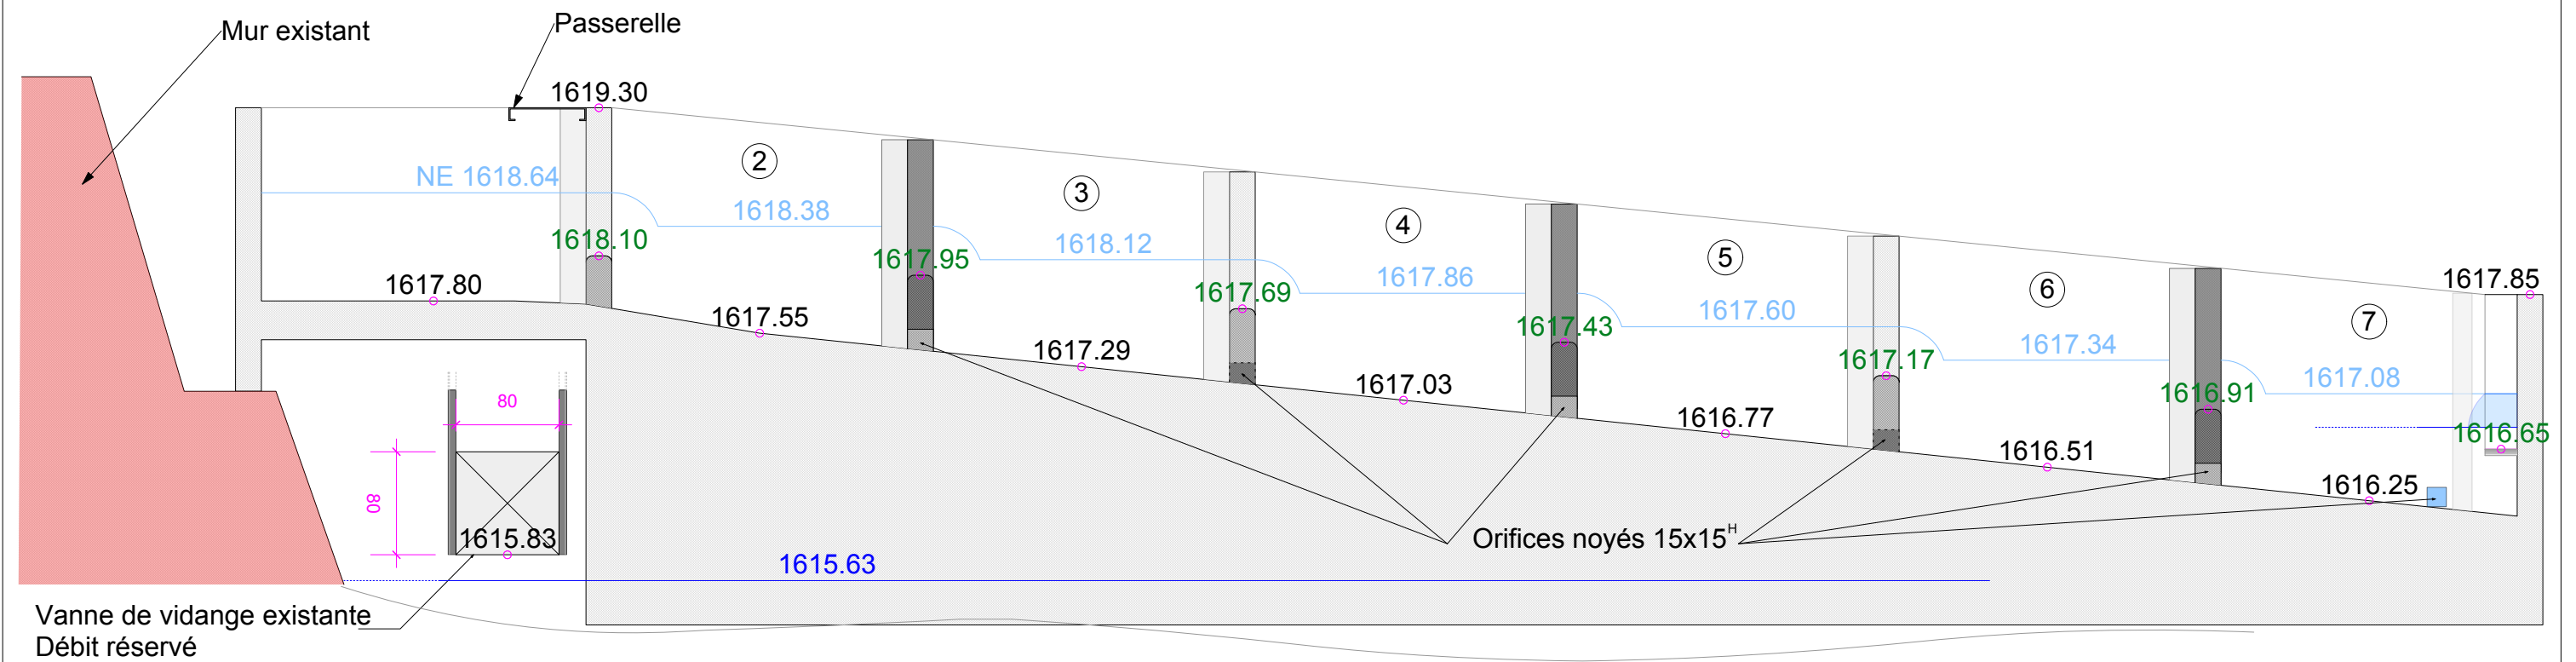

COUPE BB'

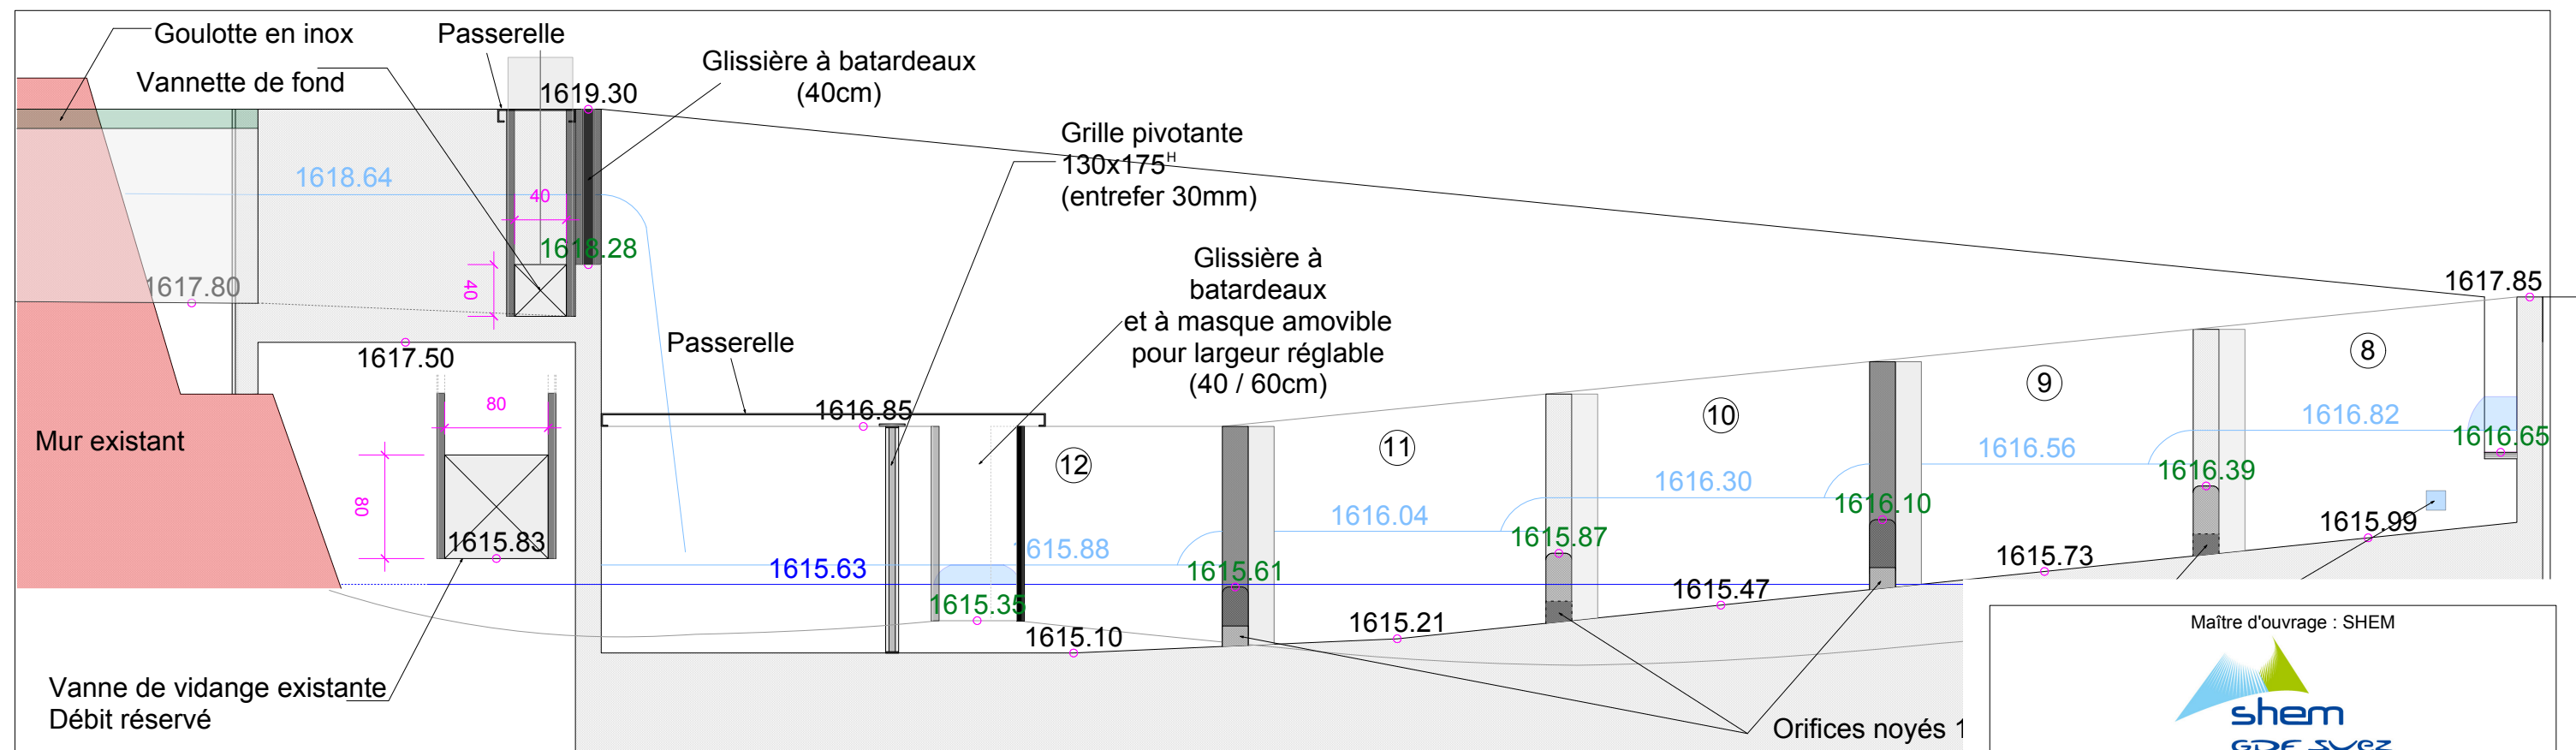

COUPE CC'



Maître d'ouvrage : SHEMA

shem
GDF SUEZ






Bureau d'études : EAUCEA

eaucéa
Conseil • Études • Aménagement


SALITTE - Coupes

Date : 05 / 11 / 2014


Echelle : 1 / 50°

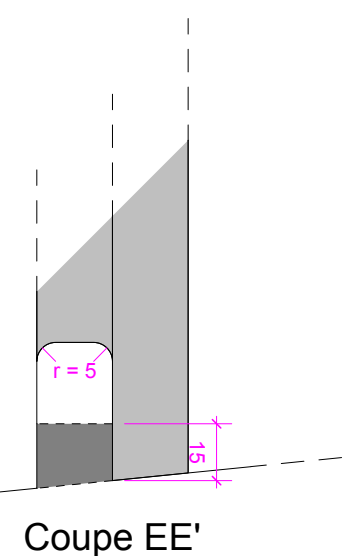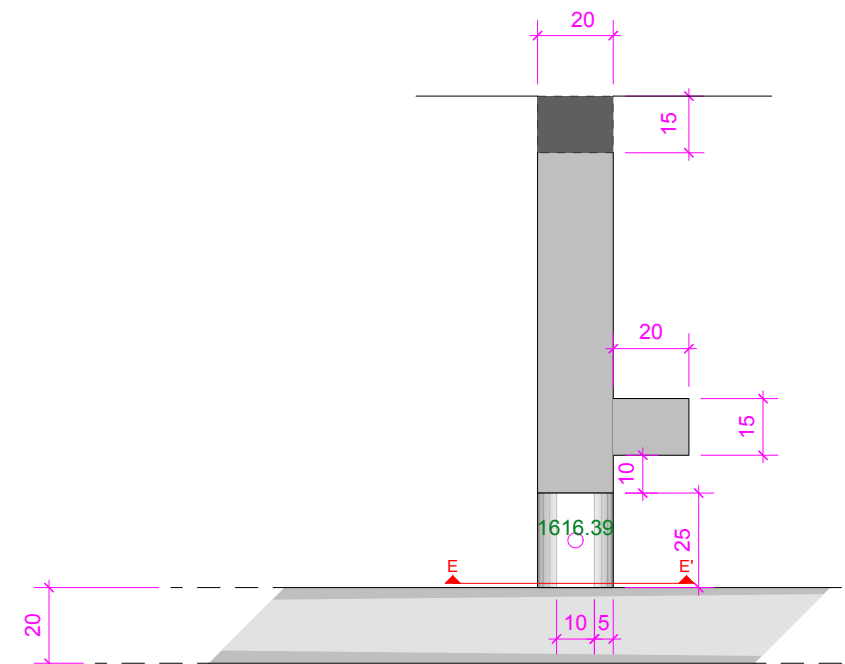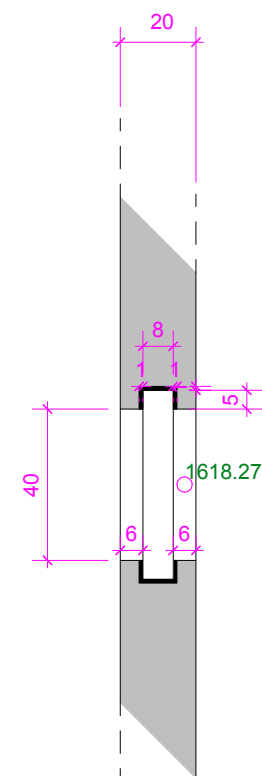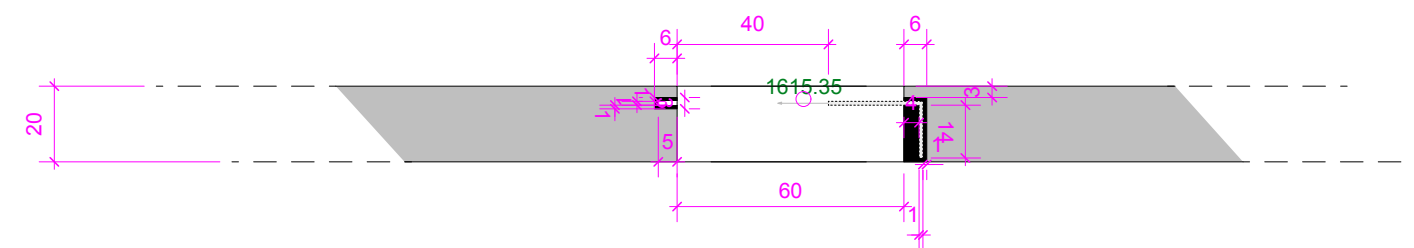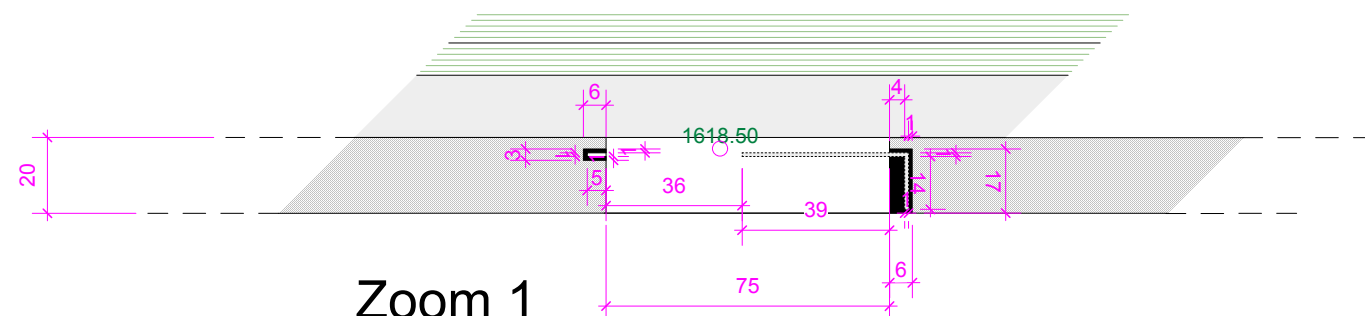

Principe d'échancrure entre 2 bassins

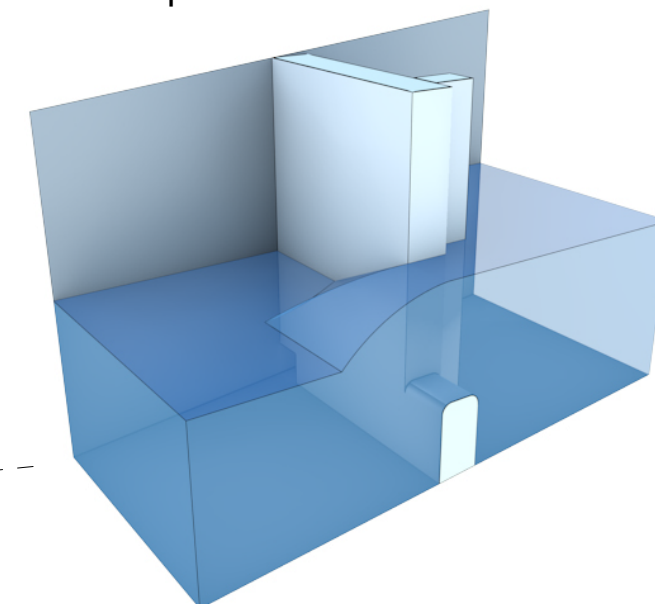

DETAILS (Ech. : 1 / 20°)

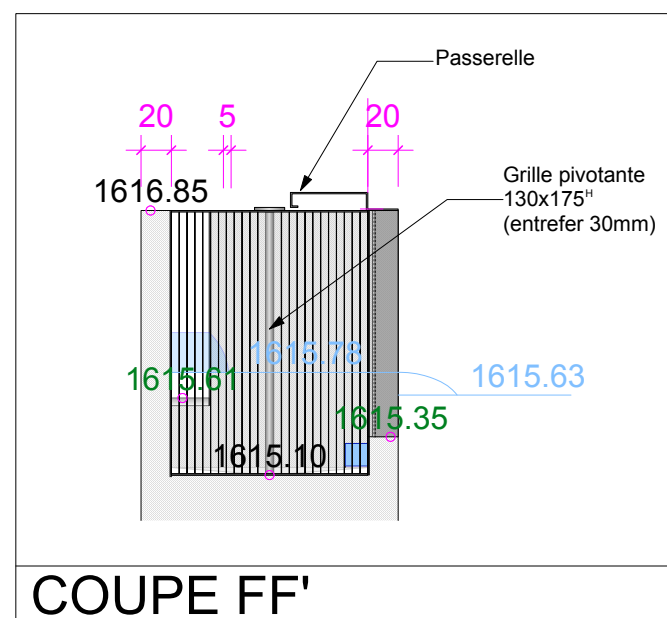

Maître d'ouvrage : SHEM



Bureau d'études : EAUCEA



SALITTE - Coupes & détails

Date : 05 / 11 / 2014

Echelle : 1 / 50°