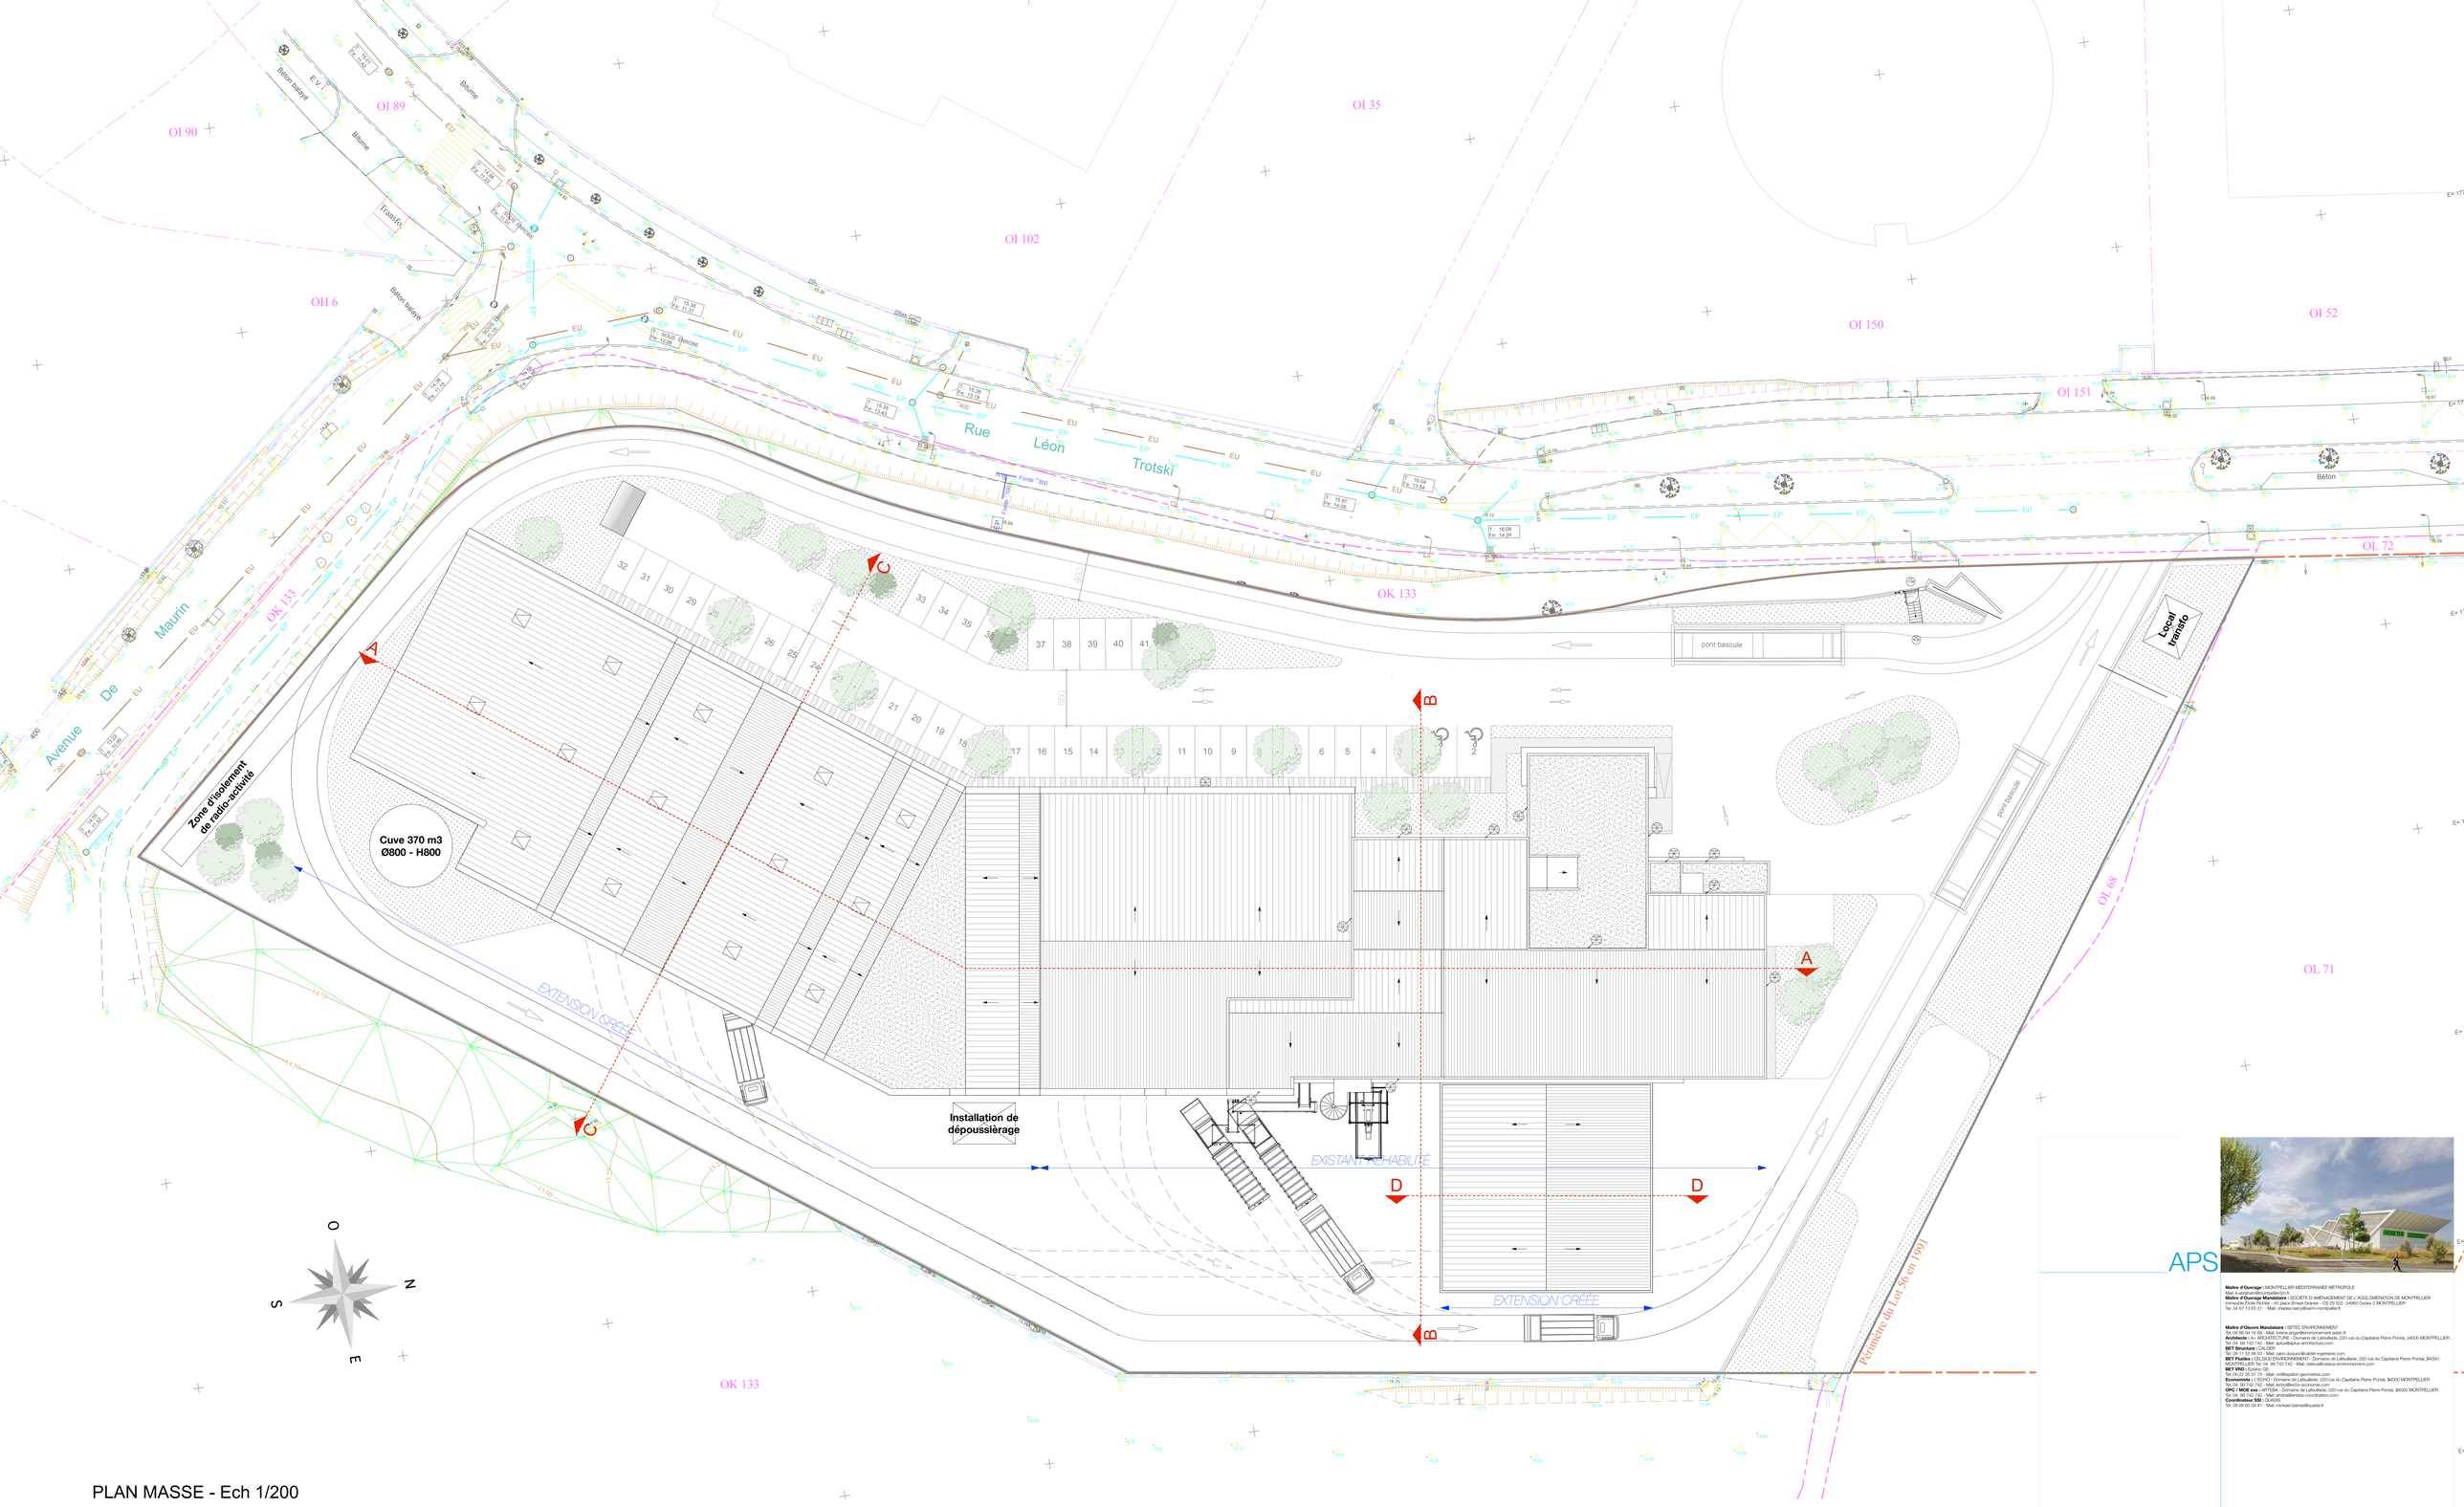

PLAN MASSE - Ech 1/200

APS

Maître d'Ouvrage : MONTPELLIER MEDITERRANEE METROPOLE
Mail: k.abraham@mmpdechs.fr
Maître d'Ouvrage Mandataire : SOCIETE D'AMENAGEMENT DE L'AGGLOMERATION DE MONTPELLIER
Immeuble Etoile Richter - 49 place Ernest Granier - CS 29 502 - 34960 Cedex 2 MONTPELLIER
Tel: 04 67 13 63 31 - Mail: charles.narcy@saem-montpellier.fr

Maître d'Oeuvre Mandataire : SETEC ENVIRONNEMENT
Tel: 06 99 94 16 68 - Mail: tonine.anger@environnement.setec.fr
Architecte : A+ ARCHITECTURE - Domaine de Lattes/Ardis, 220 rue du Capitaine Pierre Pontal, 34000 MONTPELLIER
Tel: 04 99 742 742 - Mail: aplus@aplus-architecture.com
BET Structure : ISTEM
Tel: 05 11 00 46 03 - Mail: yann.duquoc@cabinet-ingenieris.com
BET Fluides : CELSIUS ENVIRONNEMENT - Domaine de Lattes/Ardis, 220 rue du Capitaine Pierre Pontal, 34000 MONTPELLIER
Tel: 04 99 742 742 - Mail: celsius@celsius-environnement.com
BET VRD : GEOPHY SUD
Tel: 04 99 25 37 75 - Mail: vrd@equipe-geometres.com
Economiste : L'ECHO - Domaine de Lattes/Ardis, 220 rue du Capitaine Pierre Pontal, 34000 MONTPELLIER
Tel: 04 99 742 742 - Mail: lecho@lecho-economie.com
OPC : AMBIOPHTHERM - Domaine de Lattes/Ardis, 220 rue du Capitaine Pierre Pontal, 34000 MONTPELLIER
Tel: 04 99 742 742 - Mail: ambiophtherme-coordination.com
Coordinateur SSI : QUASS
Tel: 06 99 63 59 41 - Mail: michael.bernard@quass.fr

NO.	DATE	MODIFICATIONS	AUTEUR	CONTRÔLE
			MG	Ph C

PLAN DE MASSE - Ech 1/200

CENTRE DE TRI DE DECHETS DEMETER
Zac garosud, 2549 Avenue de Maurin - MONTPELLIER

20 fév 2017

1988-APS