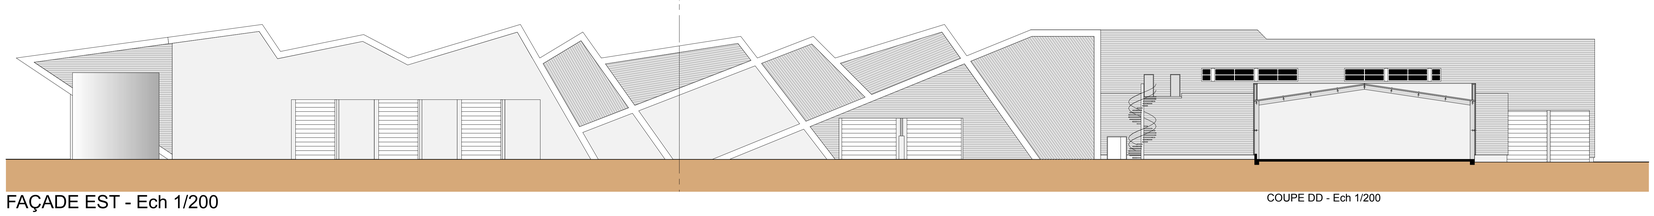

FAÇADE EST - Ech 1/200

COUPE DD - Ech 1/200

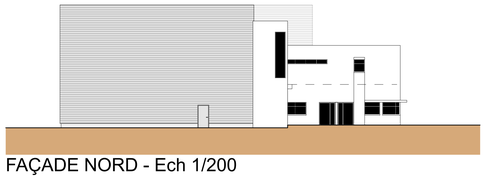

FAÇADE NORD - Ech 1/200

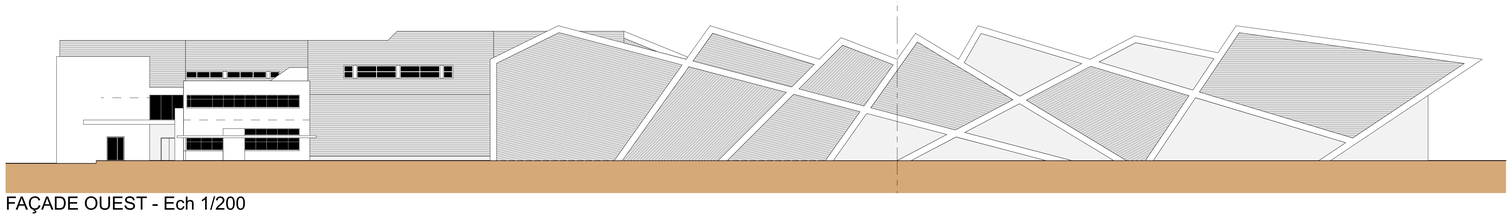

FAÇADE OUEST - Ech 1/200

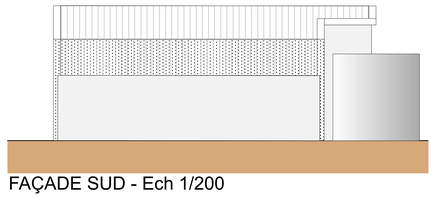

FAÇADE SUD - Ech 1/200

COUPE AA - Ech 1/200

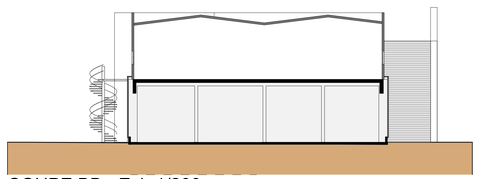

COUPE BB - Ech 1/200

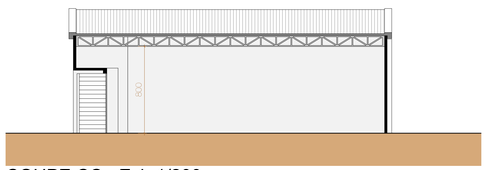

COUPE CC - Ech 1/200

APS

Maître d'Ouvrage : MONTPELLIER MEDITERRANEE METROPOLE
Tél. 04 67 13 60 00 - Mail : contact@ampm.fr
Maître d'Ouvrage Mandataire : SOCIETE D AMENAGEMENT DE L AGGLOMERATION DE MONTPELLIER
Immeuble Ekofé Richter - 40 place Ernest Granier - CS 29 502 -34960 Cedex 2 MONTPELLIER
Tél. 04 67 13 63 31 - Mail: charles.narcy@aam-montpellier.fr

Maître d'Ouvrage Mandataire : SETEC ENVIRONNEMENT
Tél. 05 61 36 38 00 - Mail: alexandre.cargouet@environnement.setec.fr
Architecte : A+ ARCHITECTURE - Domaine de Lafoulladis, 220 rue du Capitaine Pierre Portal, 34000 MONTPELLIER
Tél. 04 99 742 742 - Mail: aplus@aplus-architecture.com
BET Structure : CALDER
Tél. 04 99 62 63 - Mail: yann.coquot@calder-ingenierie.com
BET Fluides : ALTEREA ENVIRONNEMENT - Domaine de Lafoulladis, 220 rue du Capitaine Pierre Portal, 34000 MONTPELLIER Tél. 04 99 742 742 - Mail: celsus@altelaux-environnement.com
BET VRD : Epsilon OE
Tél. 04 99 62 63 - Mail: vrd@epsilon-geometres.com
Economiste : LTECHO - Domaine de Lafoulladis, 220 rue du Capitaine Pierre Portal, 34000 MONTPELLIER
Tél. 04 99 742 742 - Mail: techo@techo-economie.com
OPC / MOE exe : ARTEBA - Domaine de Lafoulladis, 220 rue du Capitaine Pierre Portal, 34000 MONTPELLIER
Tél. 04 99 742 742 - Mail: artebat@arteba-coordination.com
Coordinateur SSI : DUASS
Tél. 06 09 63 59 41 - Mail: michael.balmat@uass.fr

NO.	DATE	MODIFICATIONS	AUTEUR	CONTRÔLE
			MG	PH-C

COUPES & FAÇADES - Ech 1/200

CENTRE DE TRI DE DECHETS DEMETER
Zac garosud, 2549 Avenue de Maurin - MONTPELLIER

20 fév 2017

1988-APS