


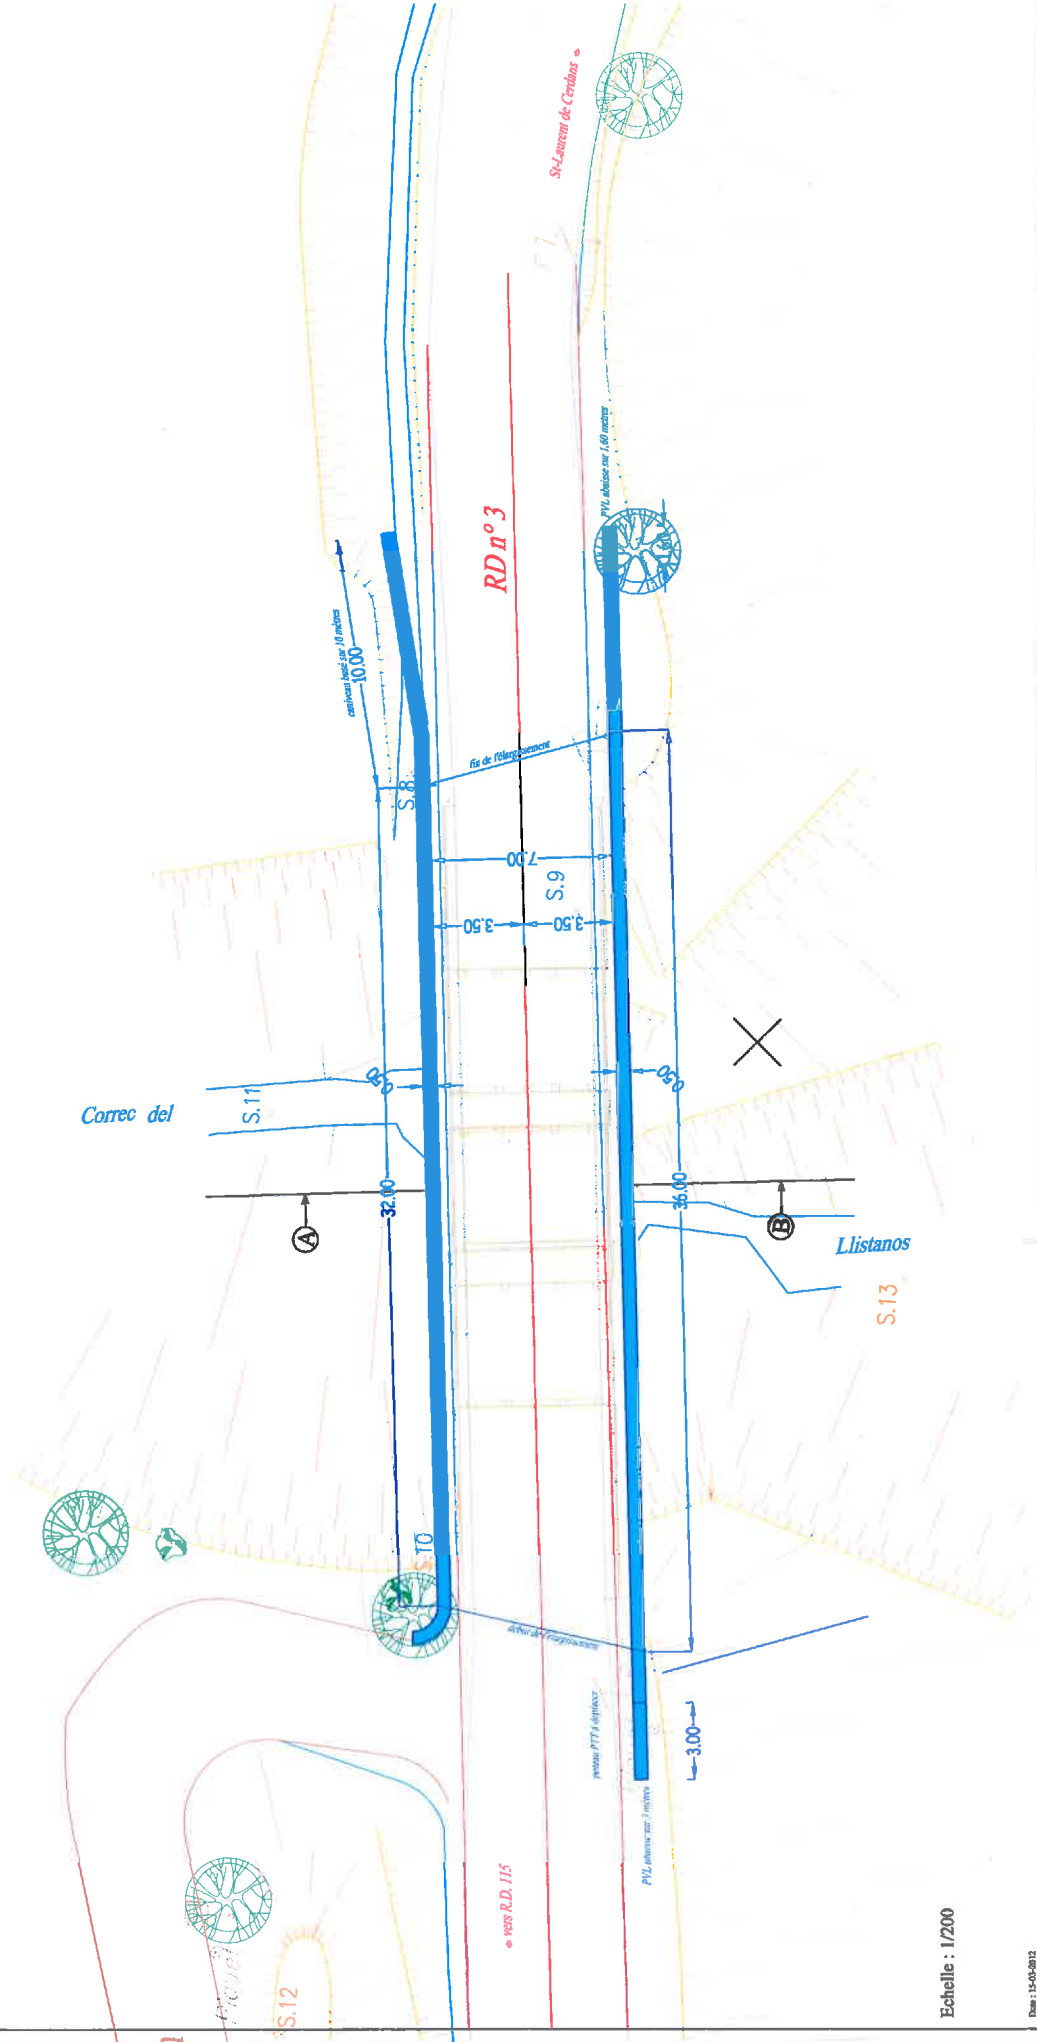

RD 3 - Pont sur le Llistanos


Plan général des travaux



Echelle : 1/200

RD 3 - Pont sur le Llistanos

Coupe transversale AB

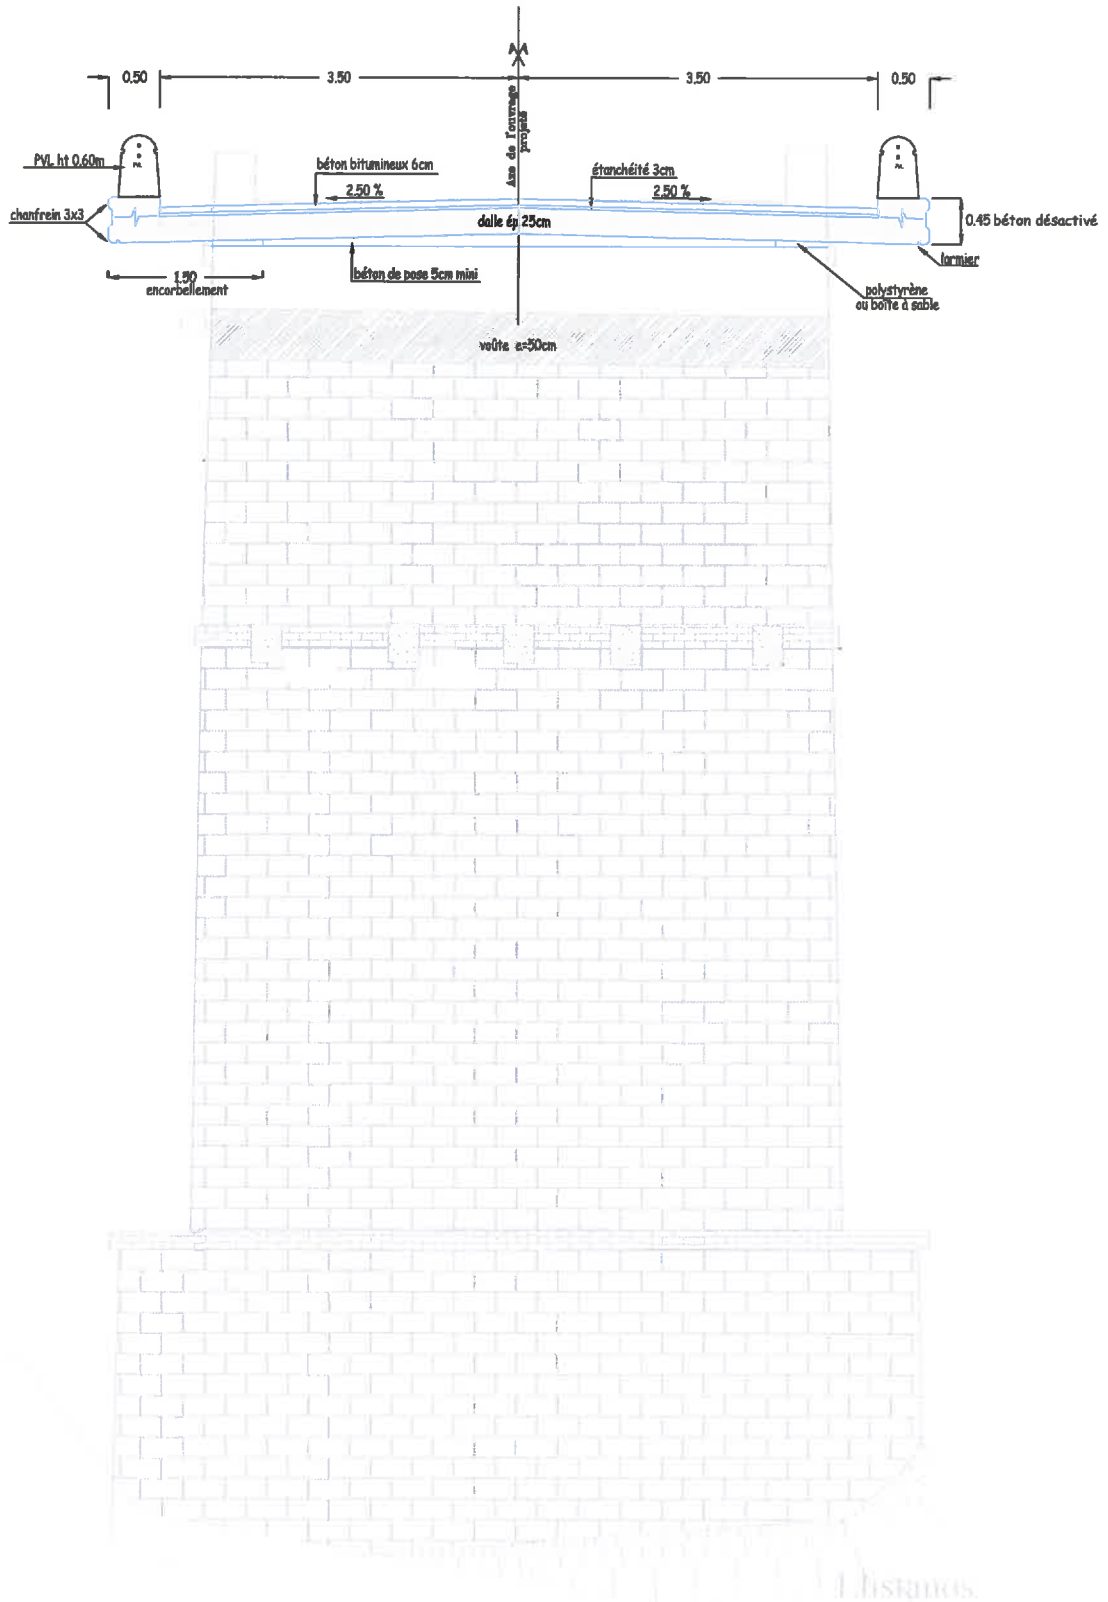

Echelle : 1/50