


SCHEMA DU PROJET D'AMENAGEMENT DU PARKING PARC GEORGES BESSE II

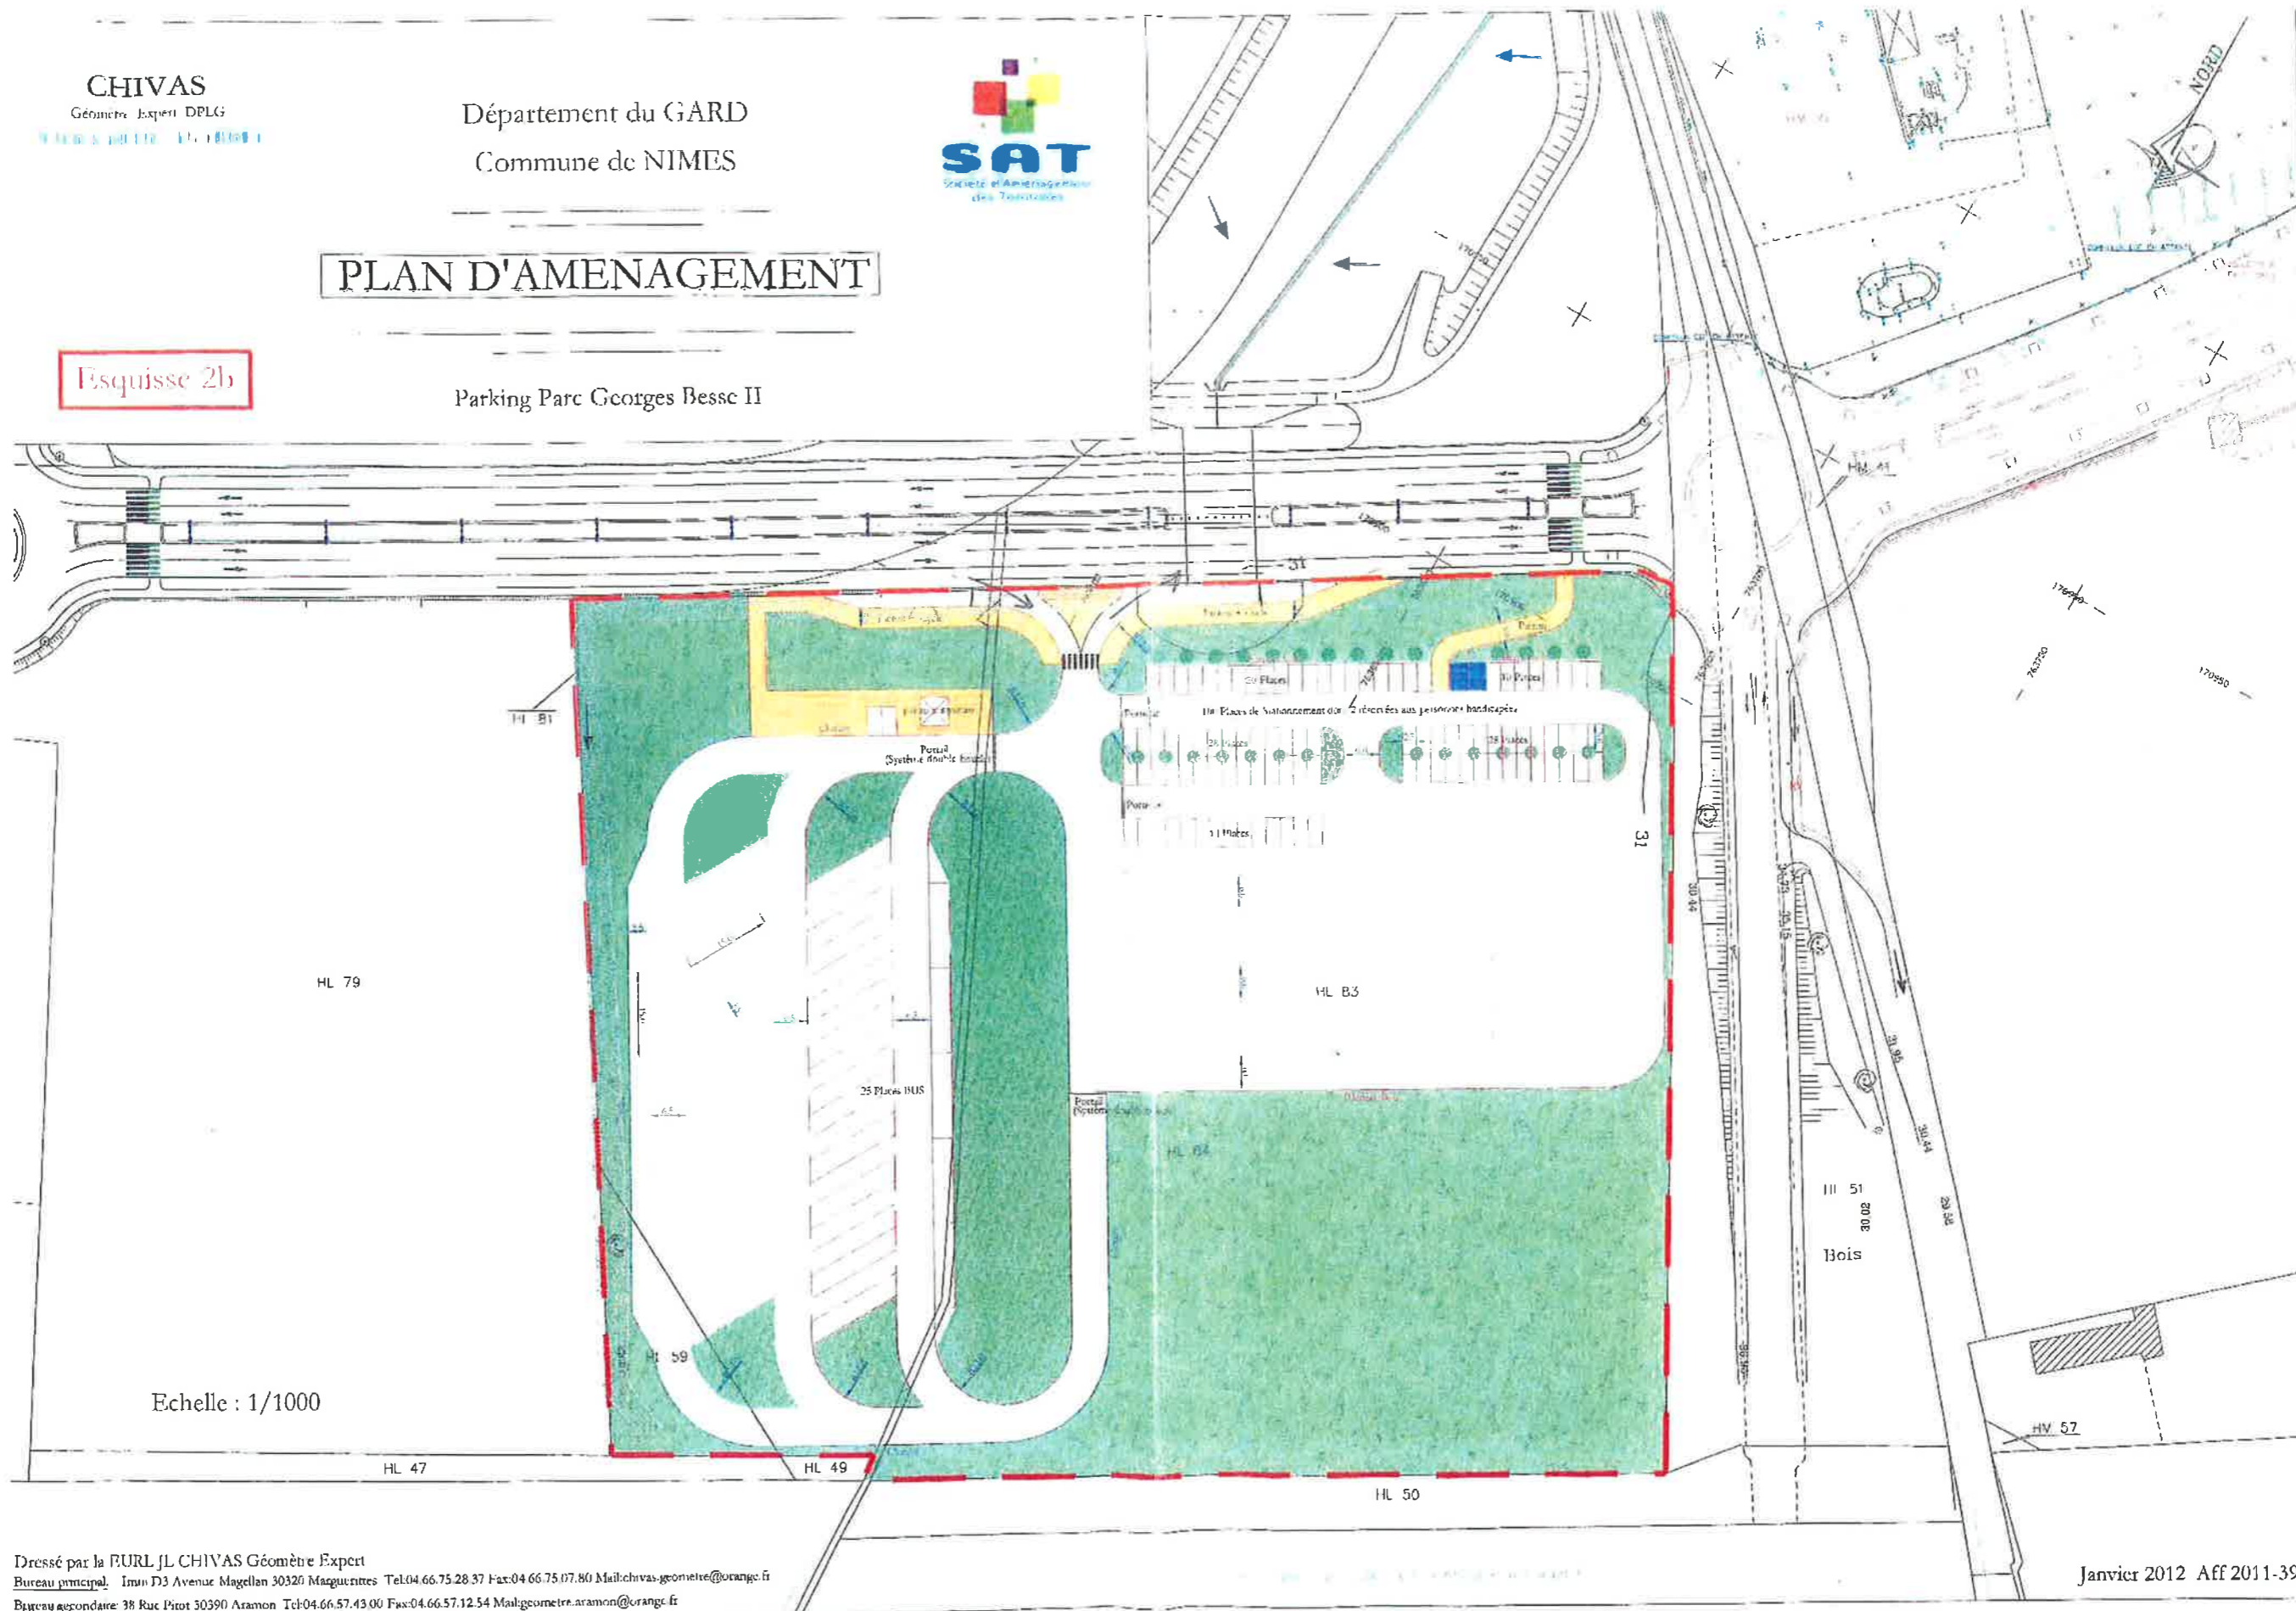

Dressé par la BURL JL CHIVAS Géomètre Expert
 Bureau principal, Im 103 Avenue Magellan 30320 Magagnettes Tel:04.66.75.28.37 Fax:04.66.75.07.80 Mail:chivas.geometre@orange.fr
 Bureau secondaire, 38 Rue Pitot 30390 Aramon Tel:04.66.57.43.00 Fax:04.66.57.12.54 Mail:geometre.aramon@orange.fr

Janvier 2012 Aff 2011-39f