

COMMUNE DE NIMES

Villeverte

Propriété ALLIER Emmanuel

BV 557 contenance 54a 72ca

BV 549 contenance 01a 45ca


BV 548 contenance 04a 46ca

PA01

PLAN DE SITUATION



Extrait de carte IGN
Echelle 1/50000

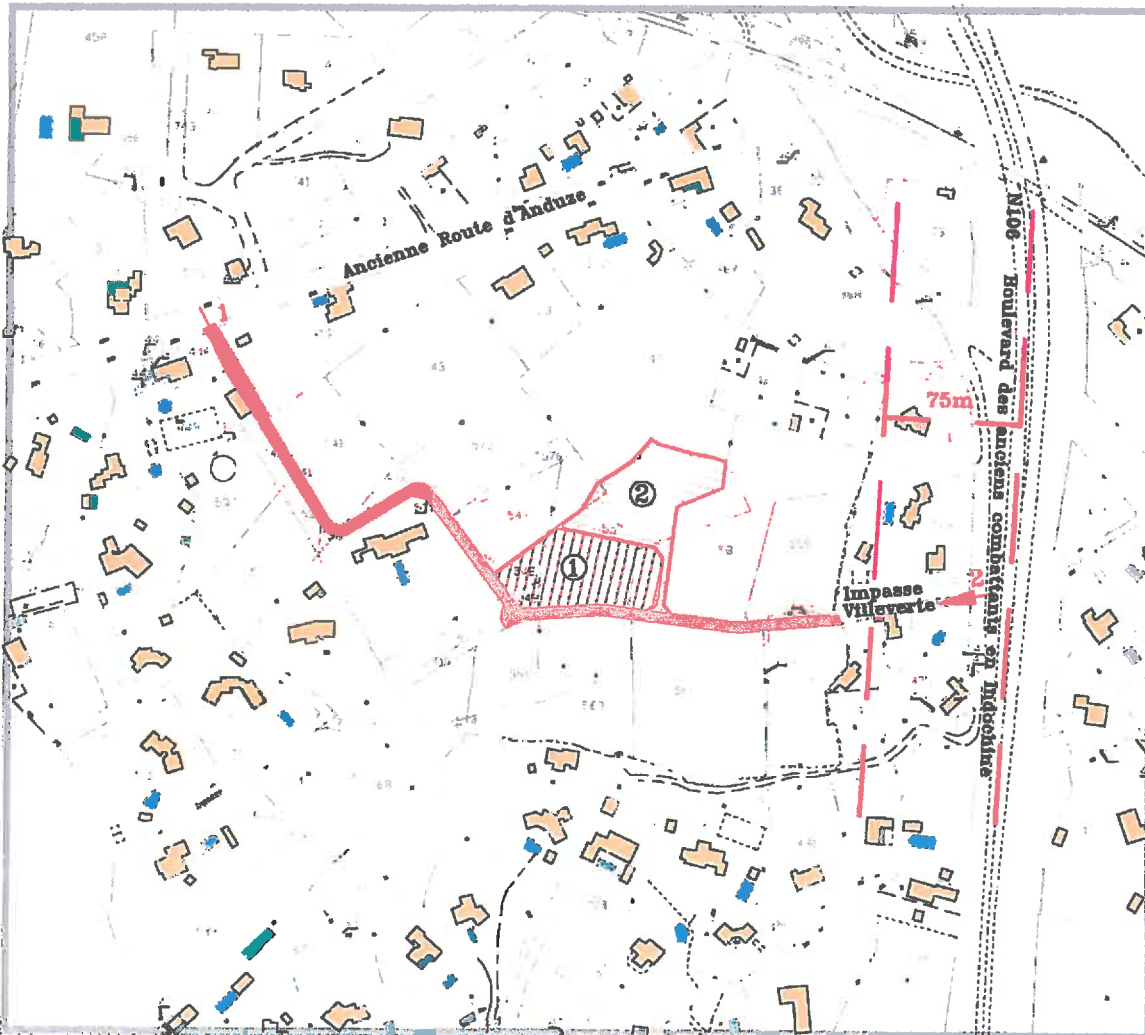

 Chemin existant

 Accès

 Lot 1 à bâtir

 Lot 2 à bâtir

Extrait du plan cadastral

Echelle 1/4000

Dossier 2010-068

30 Juillet 2012

\\SRVINCENS\Public (D)\Travail\OTravail2\ODossiers\2010\2010-068 ALLIER\PA\PA.dwg



VINCENS
VINCENS Dominique

Géomètre-Expert D.P.L.G.
94 chemin de la Préfecture
30900 NIMES
Tel: 04-66-23-27-06
Fax: 04-66-62-33-30
ga.vincens@orange.fr

PA04


PLAN DE COMPOSITION D'ENSEMBLE

Application cadastrale à valeur indicative ne déterminant pas les limites juridiquement

Bornage réalisé par le cabinet VINCENS Dossier 91-068

Légende

- Parking privatif
- Zone constructible
- Enveloppe de l'opération

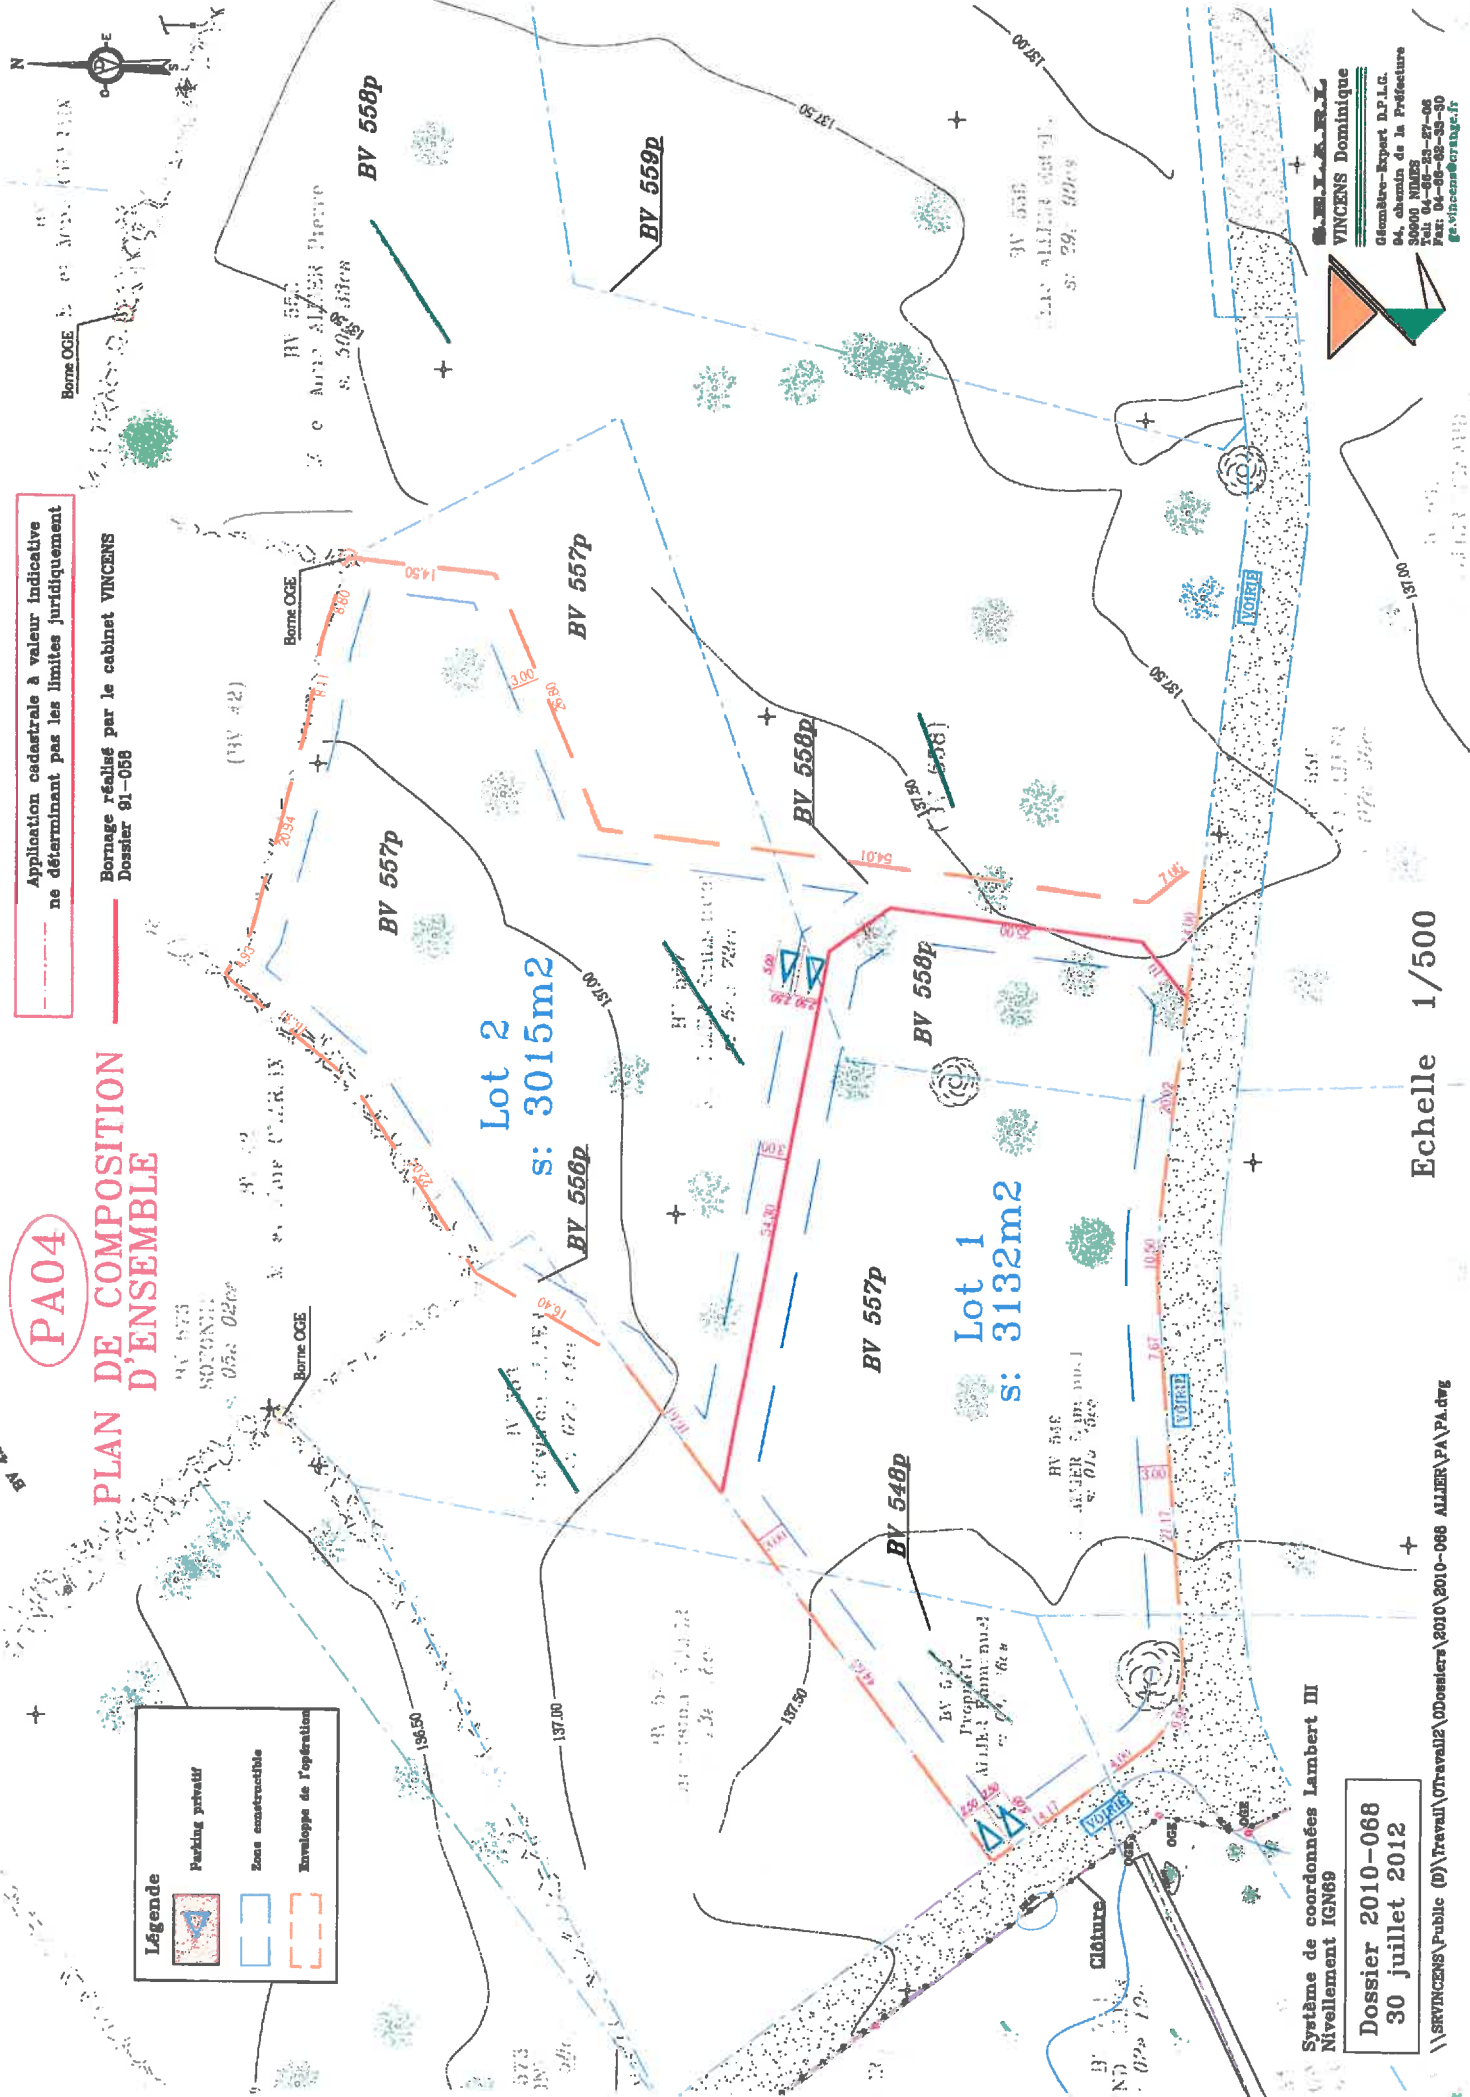

Système de coordonnées Lambert III Nivellement IGN69

Dossier 2010-068
30 juillet 2012

\\SERVINCENS\Public (D)\Travail\UTRavail\DDossiers\2010\2010-068 ALLIER\PA\PA.dwg

VINCENS Dominique
 Géomètre-Expert D.P.L.G.
 94, chemin de la Préfecture
 93000 NOISY
 Tél: 01-46-83-57-06
 Fax: 01-46-86-85-90
 g.vincens@orange.fr

Echelle 1/500

PHOTO NON REDRESSEE
BD parcellaire de l'IGN

Enveloppe de l'opération



PA07

Environnement lointain



Système de coordonnées Lambert III
Nivellement IGN69

Dossier 2010-068
30 juillet 2012

\\SRVINCENS\Public (D)\Travail\Otravail\2\0Dossiers\2010\2010-068 ALLIER\PA\PA.Gwg

Echelle 1/1500



S.E.L.A.R.L.
VINCENS Dominique

Compteur-Expert D.P.L.G.
84, Avenue de la Préfecture
Tél: 04-68-83-87-08
Fax: 04-68-83-83-30
ge.vincens@orange.fr