

DIRECTION GÉNÉRALE DES FINANCES PUBLIQUES

EXTRAIT DU PLAN CADASTRAL

Département :
HERAULT

Commune :
MONTPELLIER

Section : KO
Feuille : 000 KO 01

Échelle d'origine : 1/1000
Échelle d'édition : 1/1000

Date d'édition : 13/07/2017
(fuseau horaire de Paris)


Coordonnées en projection : RGF93CC43
©2016 Ministère de l'Économie et des Finances

Le plan visualisé sur cet extrait est géré par le
centre des impôts foncier suivant :
MONTPELLIER
Centre administratif CHAPTAL 34953
34953 MONTPELLIER Cedex 02
tél. -fax




Cet extrait de plan vous est délivré par :

cadastre.gouv.fr

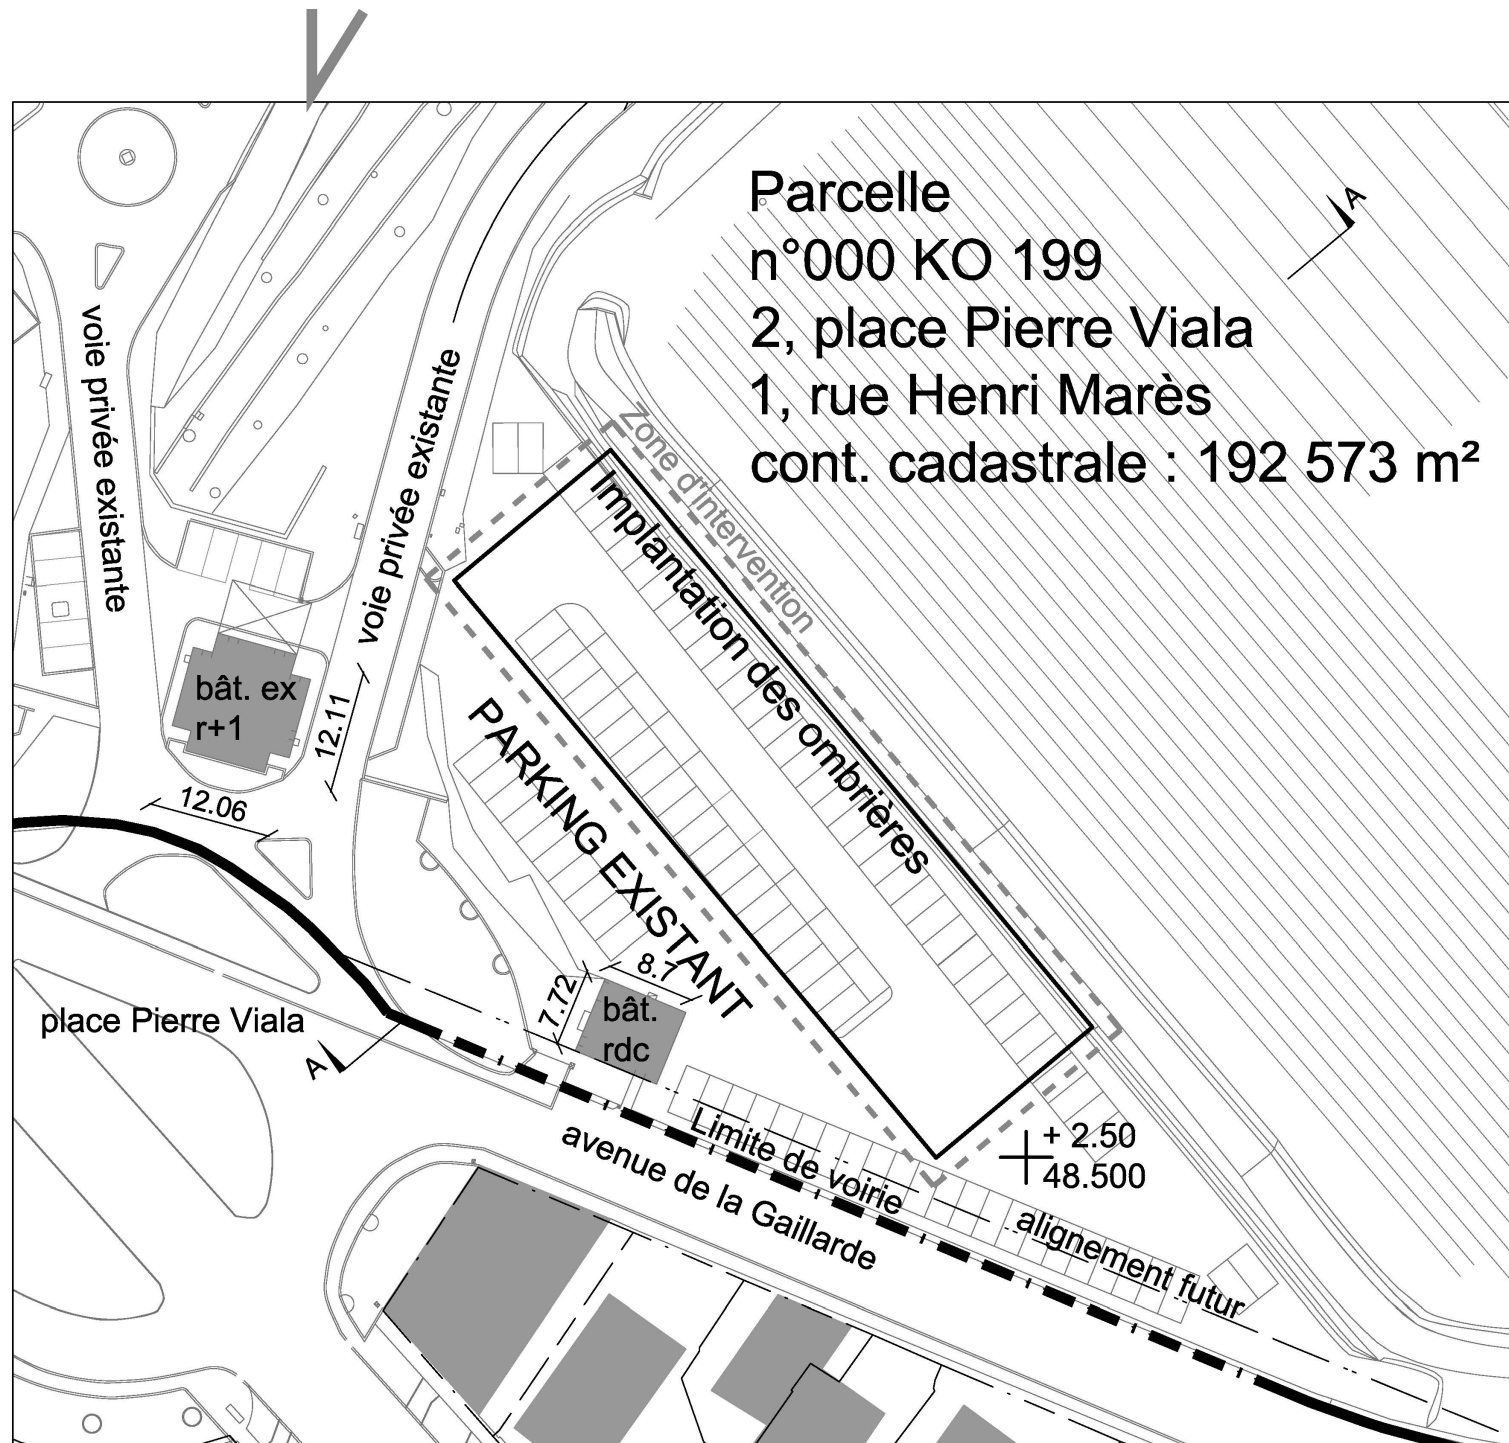



Légende

-  Arbre existant
-  arbre à planter
-  Arbuste abattu

phase:
PC

Demande de permis de construire

titre:
 Plan de masse zones d'interventions

revision	date	description

phase: **PC** n°:

date: **Juillet 2017**

éch: **1/2000 et 1/1000**

PC2.2

PC2.2.2 Plan de masse TERRAIN 1 - 1/1000



PROJET
AUVENTS SOLAIRES
 INSTALLATION DE AUVENTS SOLAIRES
 2, Place Pierre Viala
 34000 Montpellier

Maitre d'Ouvrage
ENGIE
 17 rue du Pont de Lattes
 34078 Montpellier

Maitre d'œuvre
IDESUN
 B10 Minerve
 40 av Gardians
 34 160 Castries

Architecte
fair scop d'architecture
 22 rue des Tallandiers - 75011 Paris
 T : 01 72 60 80 48
 E : fabrique@fair.archi
 Bureau de contrôle

fair fabrique
 d'architecture
 innovantes et
 responsables
 scop art d'architecture à capital variable
 22 rue des Tallandiers | Paris 11^e an
 E : fabrique@fair.archi
 W : www.fair.archi

rcc paris siret : 814 742 771 00011
 lva : fr 15 814 742 771
 n° ordre : les architectes 517717

Légende

- Arbre existant
- ⊗ arbre à planter
- ⊠ Arbuste abattu

phase:
PC



Demande de permis de construire

titre:
**Plan de masse zoom sur ombrières
 TERRAIN 1**

revision	date	description

phase: PC	n°:
date: Juillet 2017	PC2.3
éch: 1/500	

CES PLANS SONT A TITRE INDICATIF ET NE CONSTITUENT PAS DES PLANS D'EXECUTION
 LES COTES ET MISES EN OEUVRE EXISTANTS SONT A VERIFIER PAR LES ENTREPRISES.

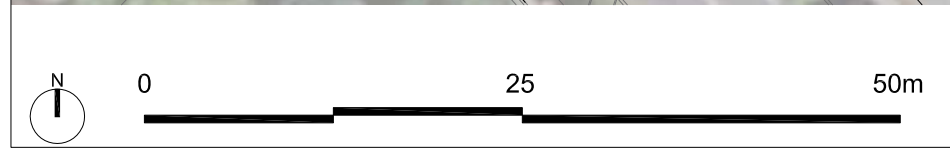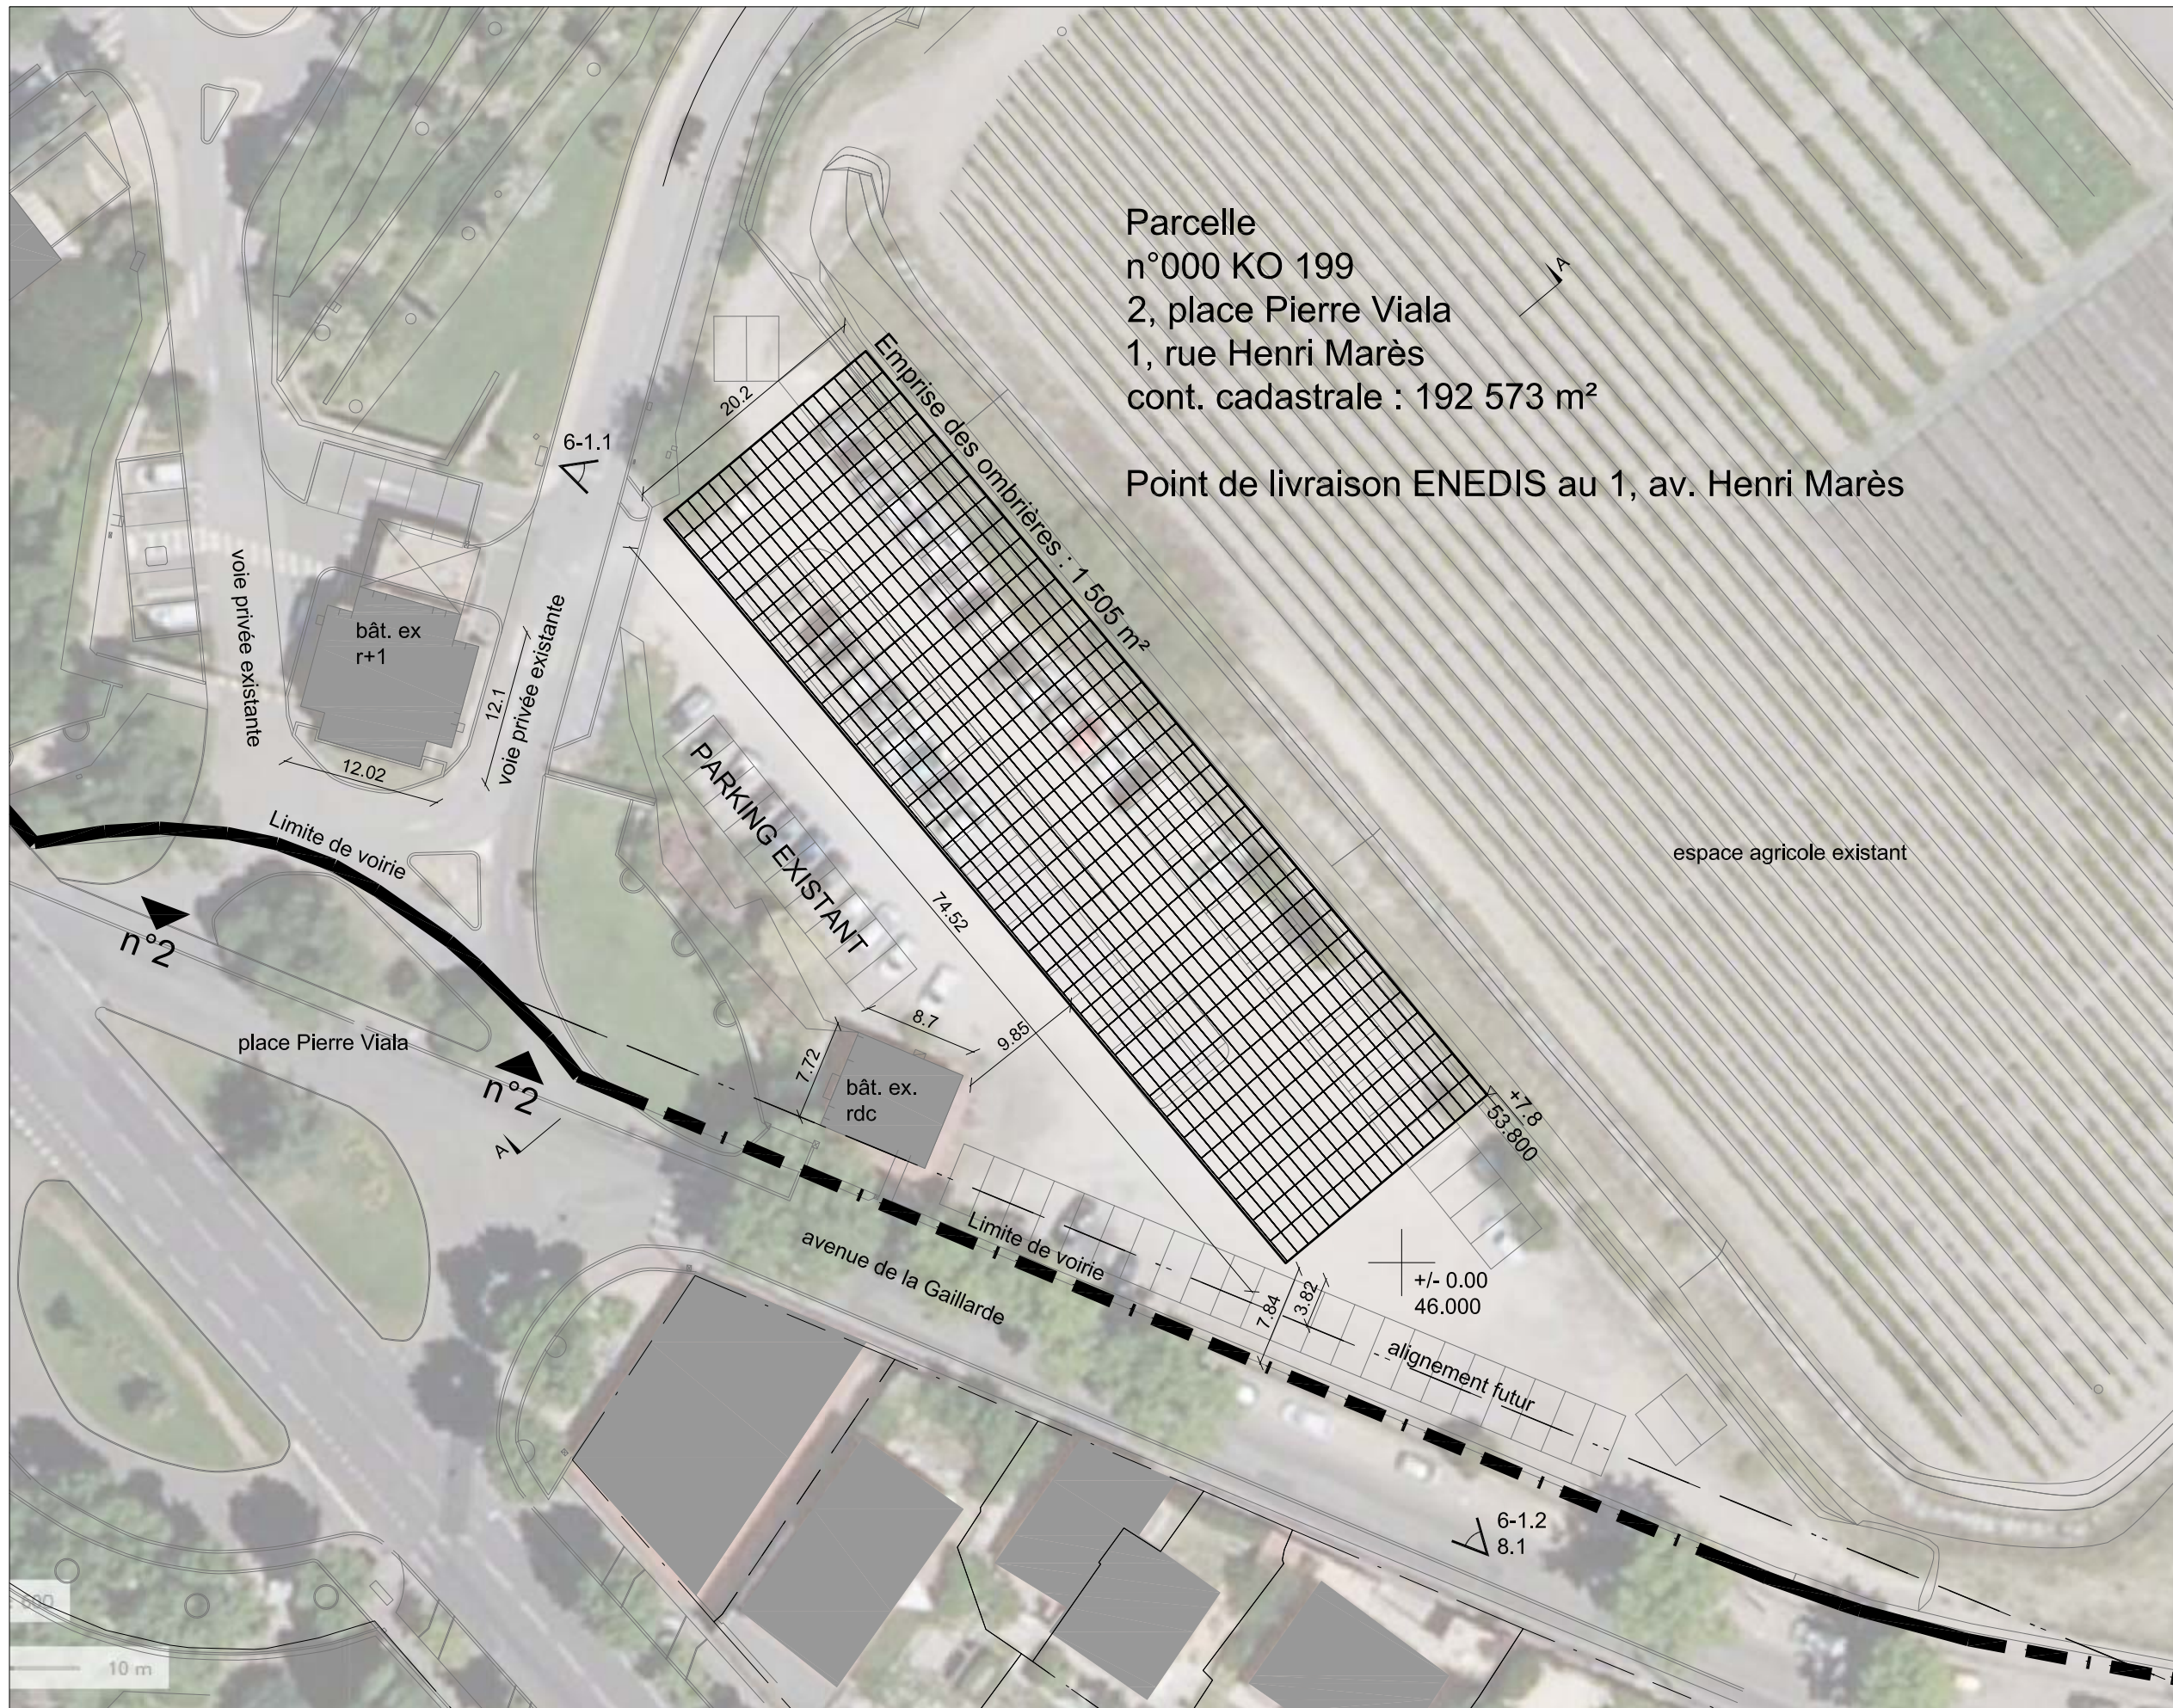

Maitre d'Ouvrage
ENGIE
 17 rue du Pont de Lattes
 34078 Montpellier

Maitre d'Oeuvre
IDESUN
 B10 Minerve
 40 av Gardians
 34 160 Castries

Architecte
fair scop d'architecture
 22 rue des Tallandiers - 75011 Paris
 T: 01 72 60 80 48
 E: fabrique@fair.archi
 Bureau de contrôle

fair fabrique
 d'architecture
 innovantes et
 responsables

scop art d'architecture à capital variable
 22 rue des tallandiers | paris 11^e an
 E: fabrique@fair.archi
 W: www.fair.archi

rcs paris siret : 814 742 771 00011
 lva : fr 15 814 742 771
 n° ordre : des architectes 517717


phase:
PC Demande de permis de construire

titre:
COUPES AA DU TERRAIN 1


revision	date	description

phase: PC	n°:
date: Juillet 2017	PC3-1
éch: 1/1000 et 1/500	


CES PLANS SONT A TITRE INDICATIF ET NE CONSTITUENT PAS DES PLANS D'EXECUTION
 LES COTES ET MISES EN OEUVRE EXISTANTS SONT A VERIFIER PAR LES ENTREPRISES.

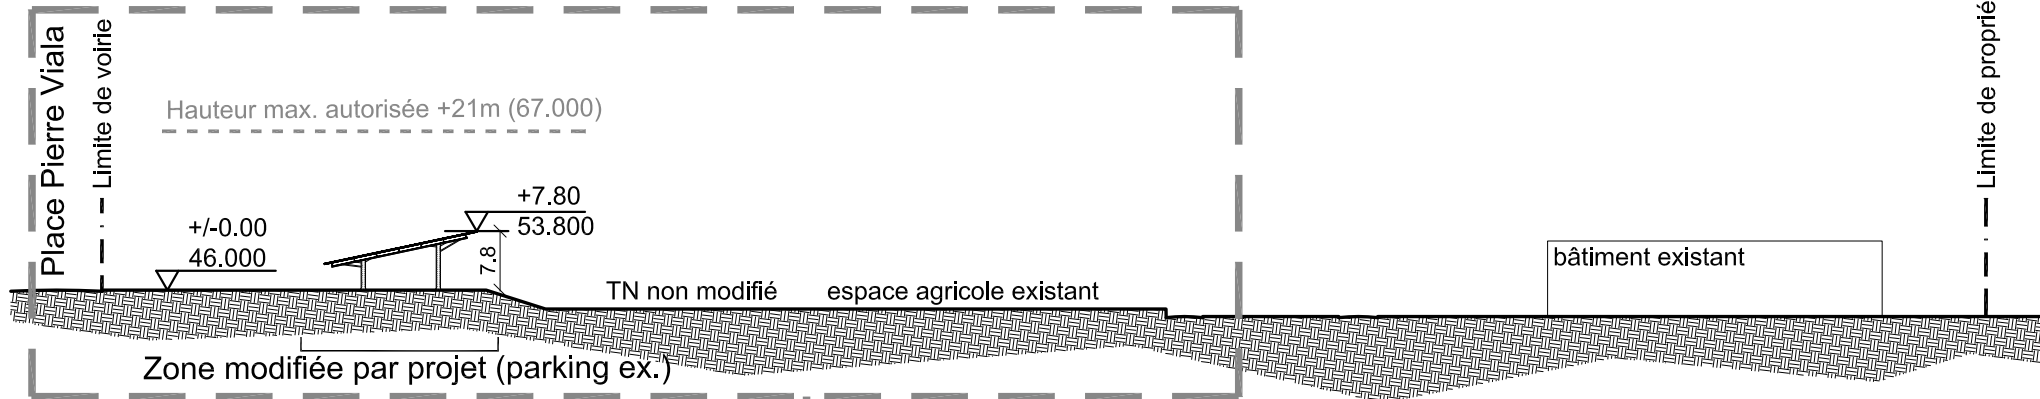

PC3-1.1 COUPE SUR LE TERRAIN 1 - 1/1000

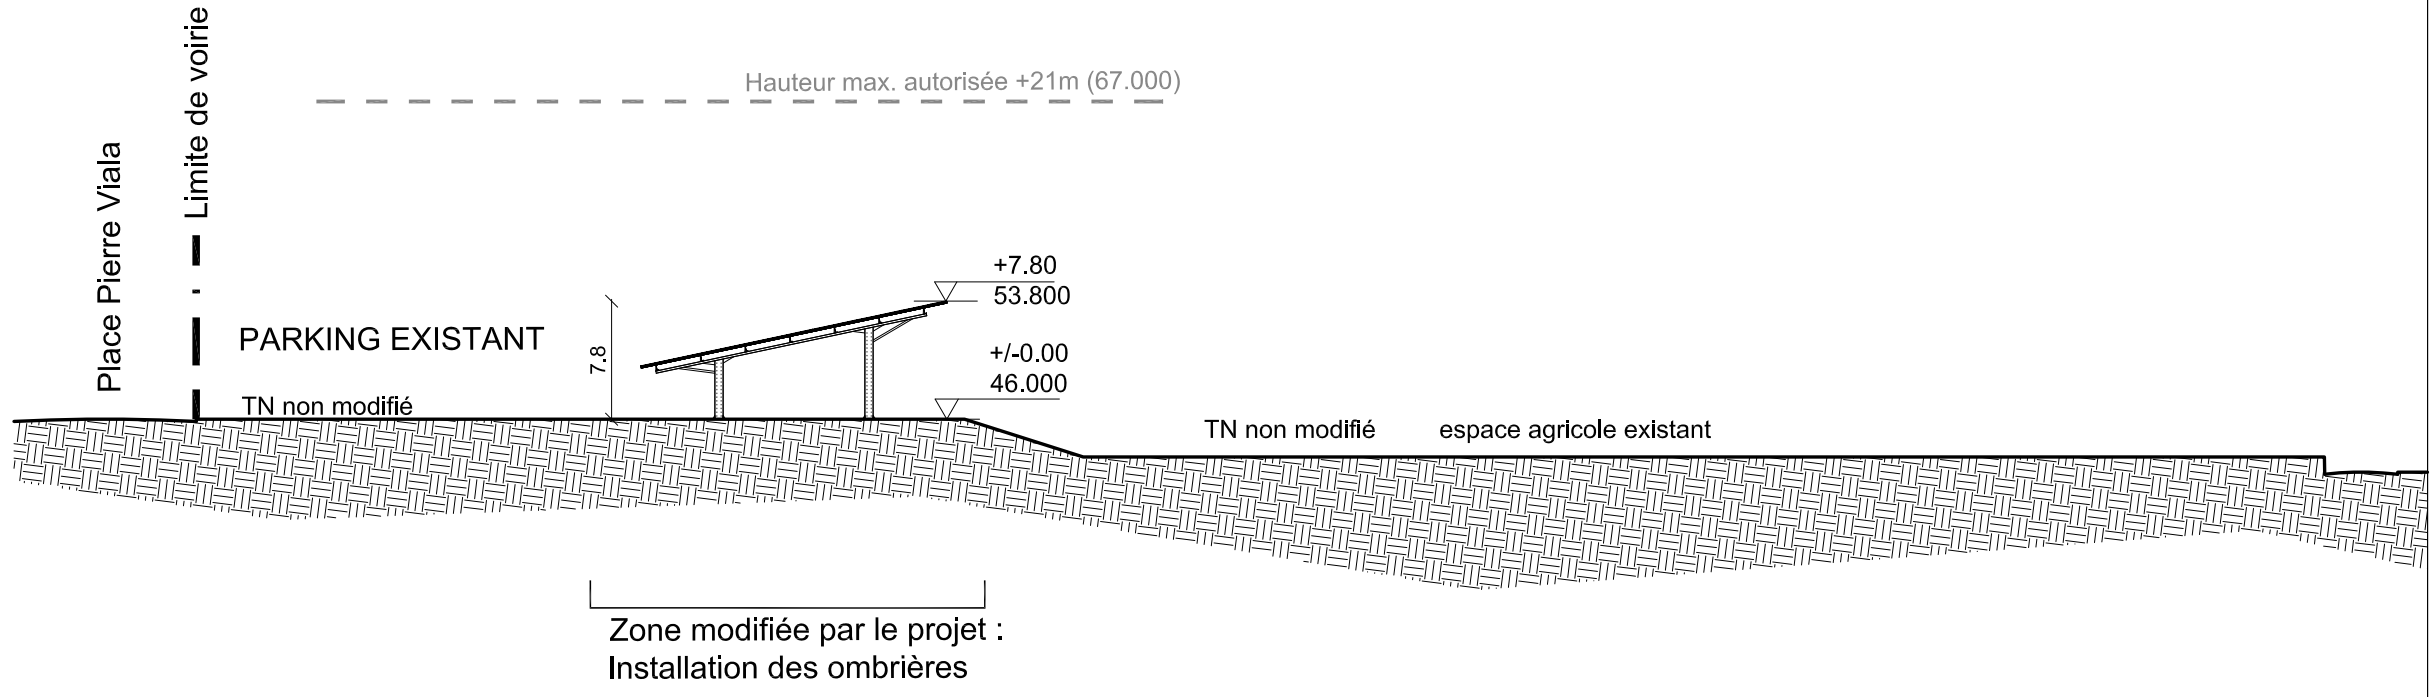

PC3-1.2 COUPE SUR LE TERRAIN 1 - ZOOM SUR ZONE MODIFIEE PAR LE PROJET - 1/500

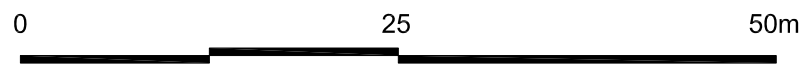

PROJET
AUVENTS SOLAIRES
INSTALLATION DE AUVENTS SOLAIRES
2, Place Pierre Viála
34000 Montpellier

Maitre d'Ouvrage
ENGIE
17 rue du Pont de Lattes
34078 Montpellier

Maitre d'Oeuvre
IDESUN
B10 Minerve
40 av Gardians
34 160 Castries


Architecte
fair scop d'architecture
22 rue des Tallandiers - 75011 Paris
T: 01 72 60 80 48
E: fair@fair.archi
Bureau de contrôle

fair fabrique
d'architecture
innovantes et
responsables

scop art d'architecture à capital variable
22 rue des tallandiers | paris 11^e an
E: fair@fair.archi
W: www.fair.archi

rcs paris siret : 814 742 771 00011
lva : fr 15 814 742 771
n° ordre des architectes 517717



PARKING EXISTANT

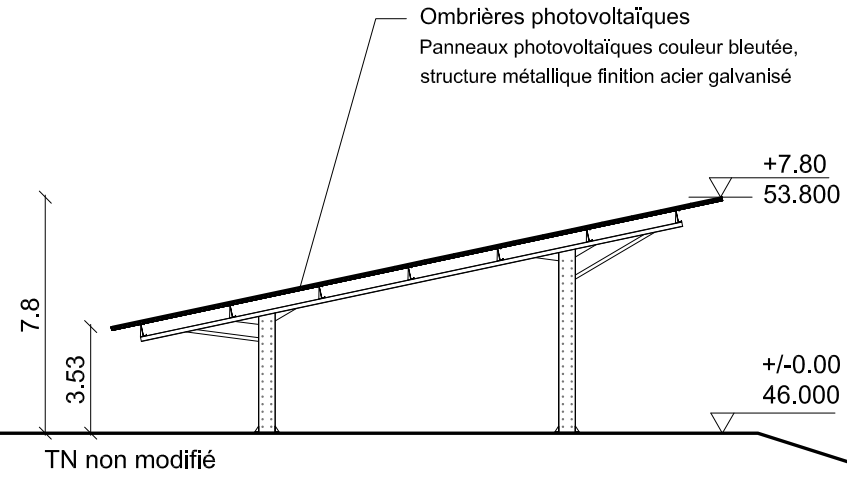

espace agricole existant

TN non modifié


PC5.1.1 Elévation ouest du projet

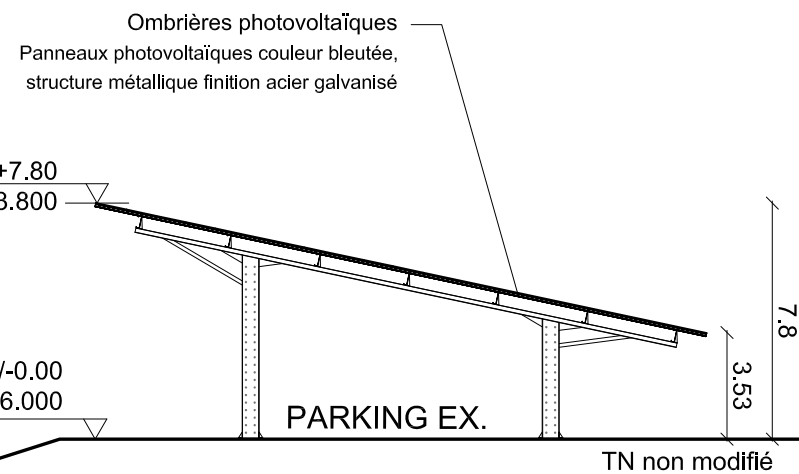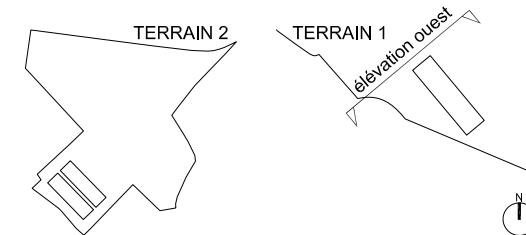

espace agricole existant

TN non modifié

PC5.1.2 Elévation est du projet

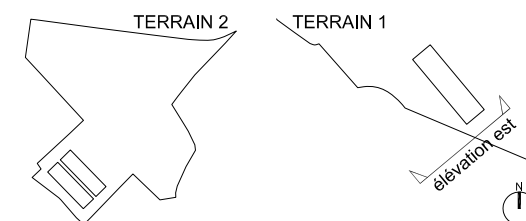

0 5 15 25m

phase:
PC

Demande de permis de construire

titre:
**Elévations est et ouest du projet
TERRAIN 1**

revision	date	description

phase: PC	n°:
date: Juillet 2017	
éch: 1/250	PC5.1

CES PLANS SONT A TITRE INDICATIF ET NE CONSTITUENT PAS DES PLANS D'EXECUTION
LES COTES ET MISES EN OEUVRE EXISTANTS SONT A VERIFIER PAR LES ENTREPRISES.

PROJET
AUVENTS SOLAIRES
INSTALLATION DE AUVENTS SOLAIRES
2, Place Pierre Viala
34000 Montpellier

Maître d'Ouvrage
ENGIE
17 rue du Pont de Lattes
34078 Montpellier

Maître d'Oeuvre
IDESUN
B10 Minerve
40 av Gardians
34 160 Castries

Architecte
fair scop d'architecture
22 rue des Tallandiers - 75011 Paris
T: 01 72 60 80 48
E: fair@fair.archi
Bureau de contrôle

fair fabrique
d'architecture
innovantes et
responsables

scop art d'architecture à capital variable
22 rue des Tallandiers | Paris 11^e an
E: fair@fair.archi
W: www.fair.archi

rcs paris siret : 814 742 771 00011
Iva : fr 15 814 742 771
n° ordre : les architectes 517717

phase:
PC Demande de permis de construire


titre:
**Plan de toiture du projet
TERRAIN 1**

revision	date	description

phase:	PC	n°:
date:	Juillet 2017	
éch:	1/250	
		PC5.5

CES PLANS SONT A TITRE INDICATIF ET NE CONSTITUENT PAS DES PLANS D'EXECUTION
LES COTES ET MISES EN OEUVRE EXISTANTS SONT A VERIFIER PAR LES ENTREPRISES.

Espace agricole existant

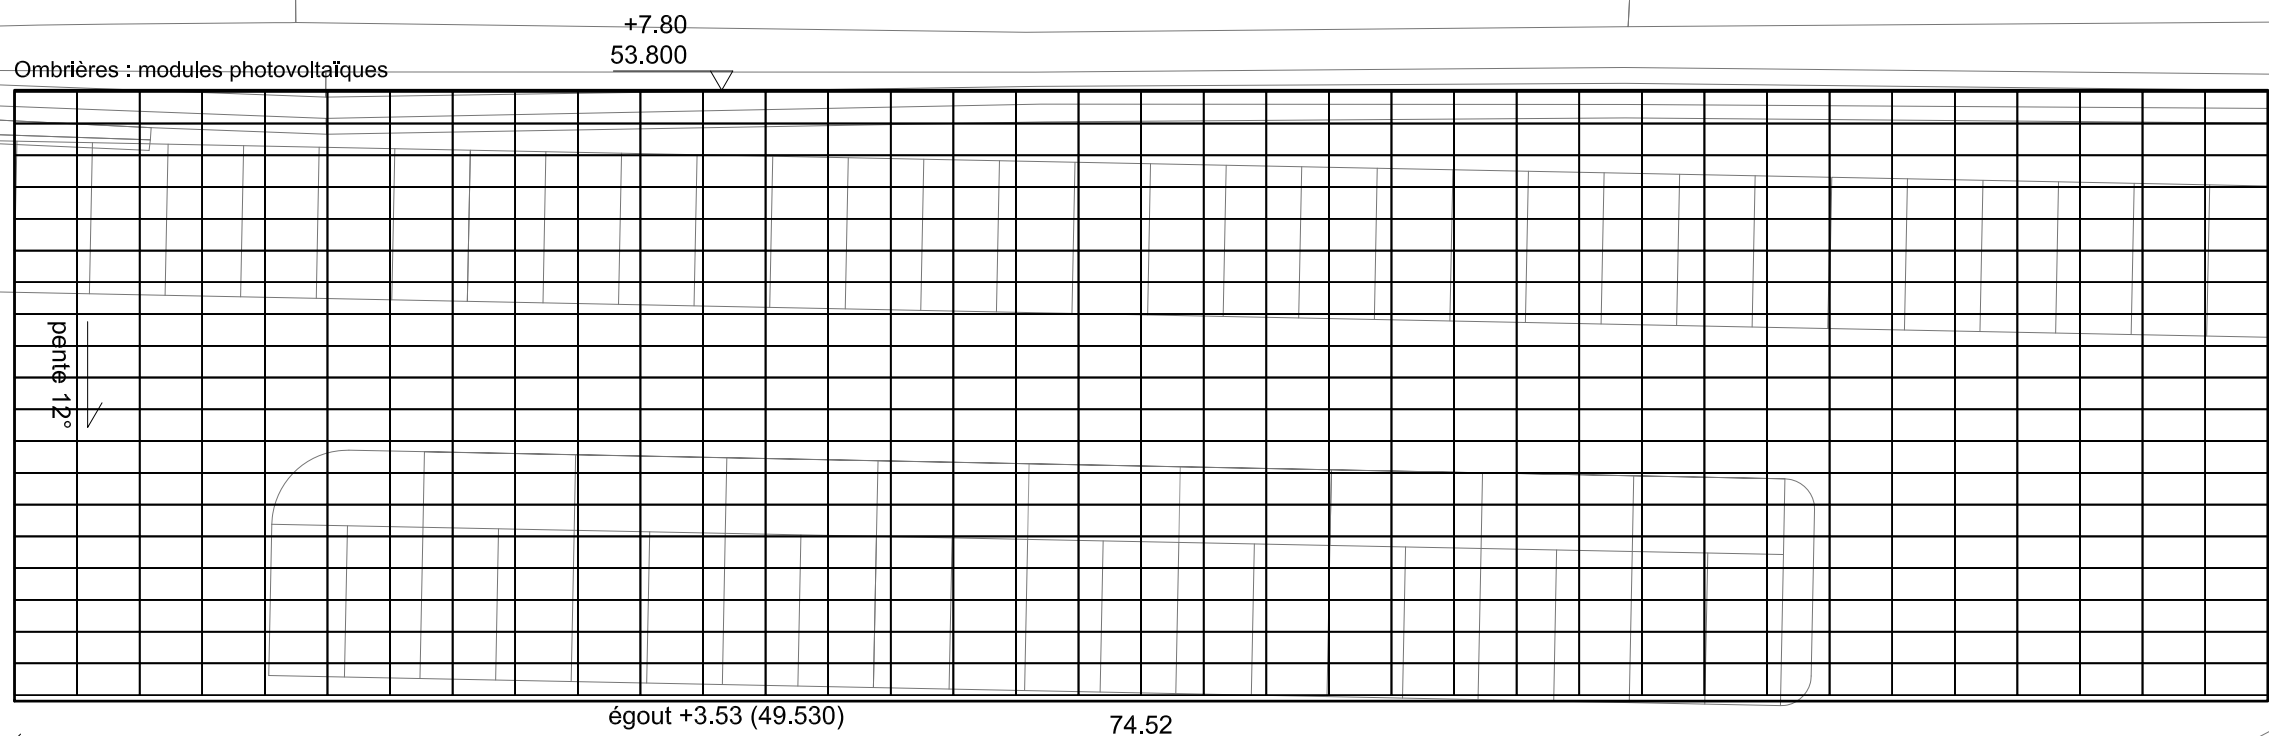

Maitre d'Ouvrage
ENGIE
 17 rue du Pont de Lattes
 34078 Montpellier


Maitre d'oeuvre
IDESUN
 B10 Minerve
 40 av Gardians
 34 190 Castries

Architecte
fair scop d'architecture
 22 rue des Tailandiers - 75011 Paris
 T: 01 72 80 80 48
 E: fabrique@fair.archi


fair fabrique
 d'architecture
 innovantes et
 responsables

scop art d'architecture à capital variable
 22 rue des tailandiers | paris 11^e an
 E: fabrique@fair.archi
 W: www.fair.archi

rcs paris siret : 814 742 771 00011
 lva: fr 15 814 742 771
 n° ordre des architectes 517717

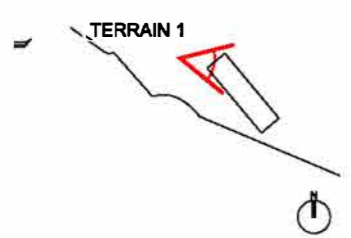

PC6-1.1 Insertion du projet depuis l'entrée du site

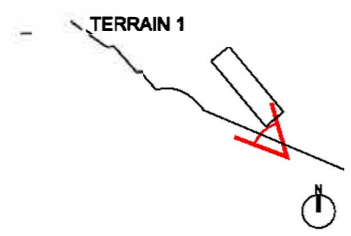

PC6-1.2 Insertion du projet depuis la rue de la Gaillarde vers la Place Pierre Viala

phase:
PC Demande de permis de construire

titre:
**Insertion du projet dans
 son environnement TERRAIN 1**

revision	date	description

phase: PC	PC6.1
date: Juillet 2017	
éch: -	

CES PLANS SONT A TITRE INDICATIF ET NE CONSTITUENT PAS DES PLANS D'EXECUTION
 LES COTES ET MISES EN OEUVRE EXISTANTS SONT A VERIFIER PAR LES ENTREPRISES.

PROJET
AUVENTS SOLAIRES
INSTALLATION DE AUVENTS SOLAIRES
2, Place Pierre Viala
34000 Montpellier

Maître d'Ouvrage
ENGIE
17 rue du Pont de Lattes
34078 Montpellier

Maître d'Œuvre
IDESUN
B10 Minerve
40 av Gardians
34 160 Castries

Architecte
fair scop d'architecture
22 rue des Tailandiers - 75011 Paris
T : 01 72 60 80 48
E : fabrique@fair.archi
Bureau de contrôle

fair fabrique
d'architecture
innovantes et
responsables

scop art d'architecture à capital variable
22 rue des Tailandiers | Paris 11^e arr
E : fabrique@fair.archi
W : www.fair.archi

rcs paris siret : 814 742 771 00011
lva : fr 15 814 742 771
n° ordre des architectes : 517717

phase:
PC

Demande de permis de construire

titre:
Environnement proche

revision	date	description

phase:	PC	n°:	
date:	Juillet 2017		
éch:	-		

PC7

CES PLANS SONT A TITRE INDICATIF ET NE CONSTITUENT PAS DES PLANS D'EXECUTION
LES COTES ET MISES EN ŒUVRE EXISTANTS SONT A VERIFIER PAR LES ENTREPRISES.



PC7.1 Photographie du site existant depuis l'entrée du TERRAIN 1

PROJET
AUVENTS SOLAIRES
INSTALLATION DE AUVENTS SOLAIRES
2, Place Pierre Viala
34000 Montpellier

Maitre d'ouvrage
ENGIE
17 rue du Pont de Lattes
34078 Montpellier

Maitre d'Ouvrre
IDESUN
B10 Minerve
40 av Gardiens
34 160 Castries


Architecte
fair scop d'architecture
22 rue des Tallandiers - 75011 Paris
T : 01 72 80 80 48
E : fair.scop@fair.archi

fabrique
d'architecture
innovantes et
responsables


Bureau de contrôle

scop art d'architecture à capital variable
22 rue des tallandiers | paris 11^e an
E : fair.scop@fair.archi
W : www.fair.archi

r.c.s paris siret : 814 742 771 00011
l.v.a. : fr 15 814 742 771
n° ordre des architectes : 517717

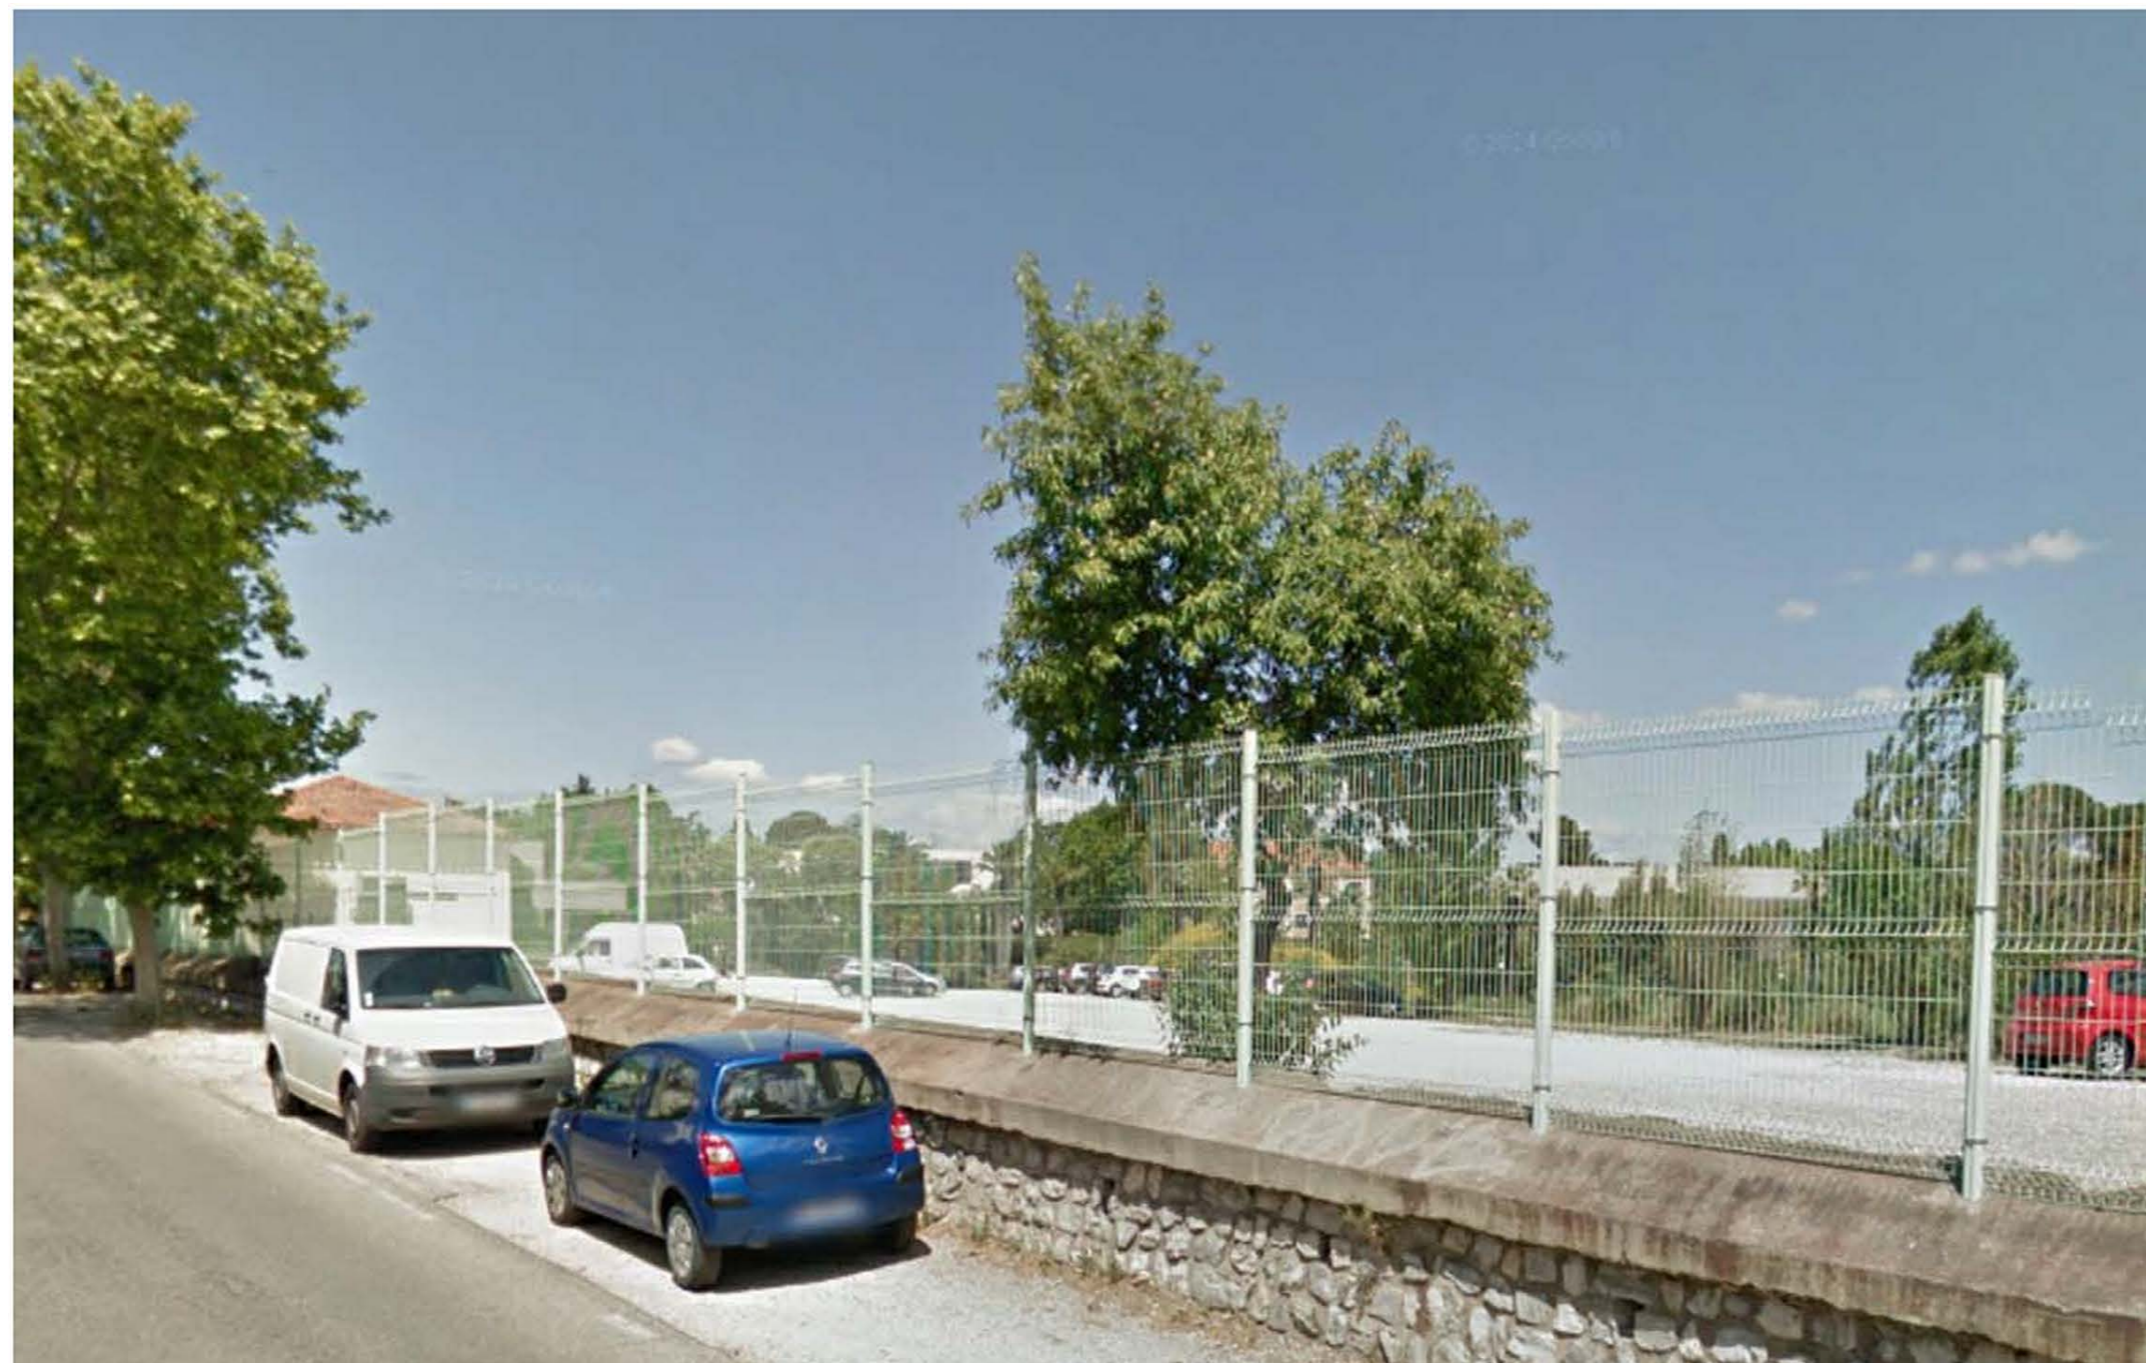

PC8.1 Photographie du paysage lointain existant de la rue de la Gaillarde vers la Place Pierre Viala

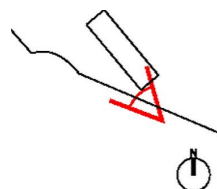

phase:
PC

Demande de permis de construire

titre:
Paysage lointain

revision	date	description
----------	------	-------------

phase:
PC

n°:

date:
Juillet 2017

éch:
-

PC8

CES PLANS SONT A TITRE INDICATIF ET NE CONSTITUENT PAS DES PLANS D'EXECUTION
LES COTES ET MISES EN OEUVRE EXISTANTS SONT A VERIFIER PAR LES ENTREPRISES.