

Département :
GARD

Commune :
NIMES

DIRECTION GÉNÉRALE DES FINANCES PUBLIQUES

EXTRAIT DU PLAN CADASTRAL INFORMATISÉ

Le plan visualisé sur cet extrait est géré
par le centre des impôts foncier suivant :
NIMES 1
67 Rue Salomon Reinach 30032
30032 NIMES Cedex 1
tél. 04.66.87.60.82 -fax 04.66.87.87.11
cdf.nimes1@dgfip.finances.gouv.fr

Section : AO
Feuille : 000 AO 01


Échelle d'origine : 1/2000
Échelle d'édition : 1/2000


Date d'édition : 03/01/2013
(fuseau horaire de Paris)

Coordonnées en projection : RGF93CC44
©2012 Ministère de l'Économie et des
Finances

Cet extrait de plan vous est délivré par :


cadastre.gouv.fr

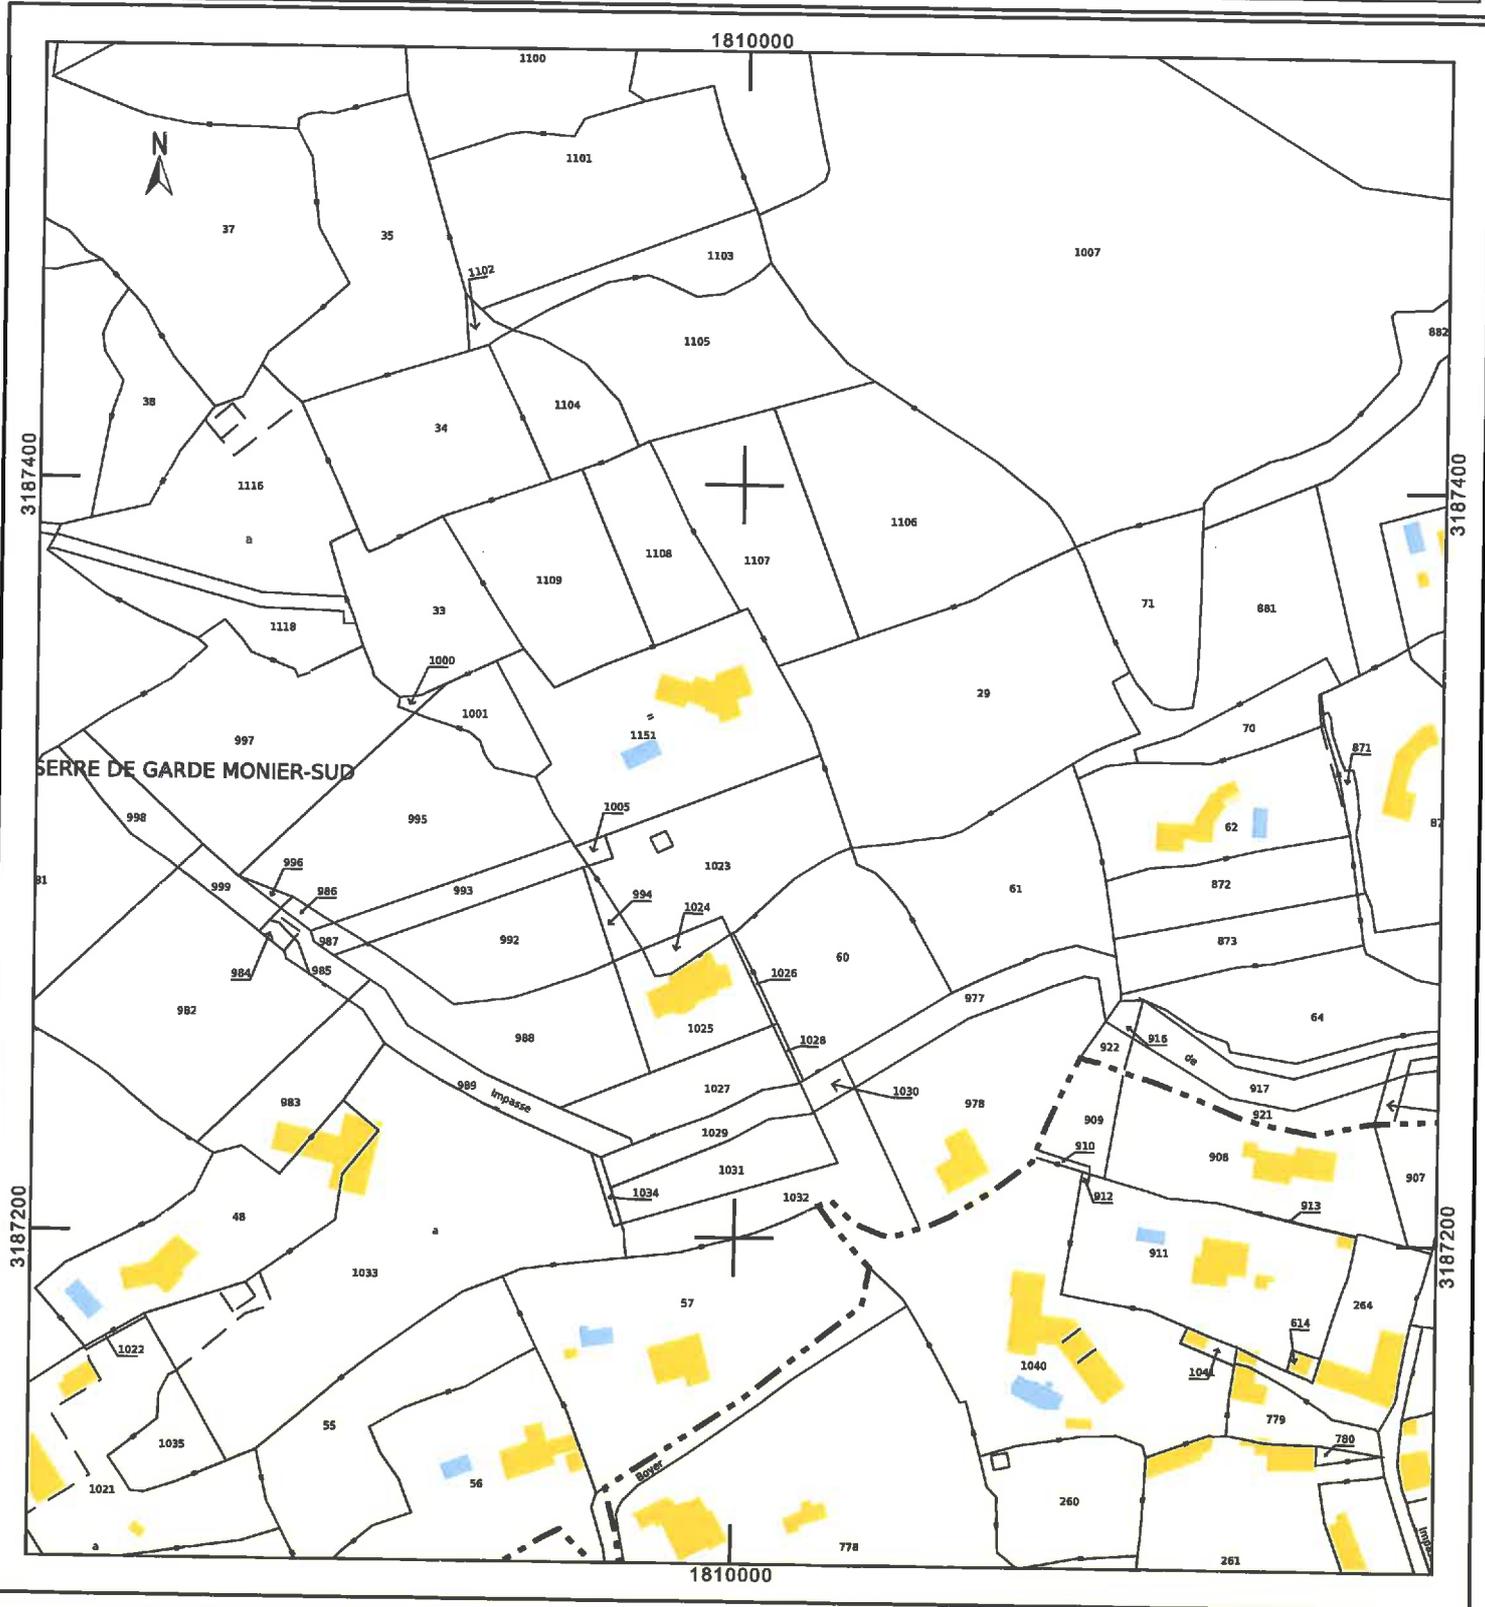

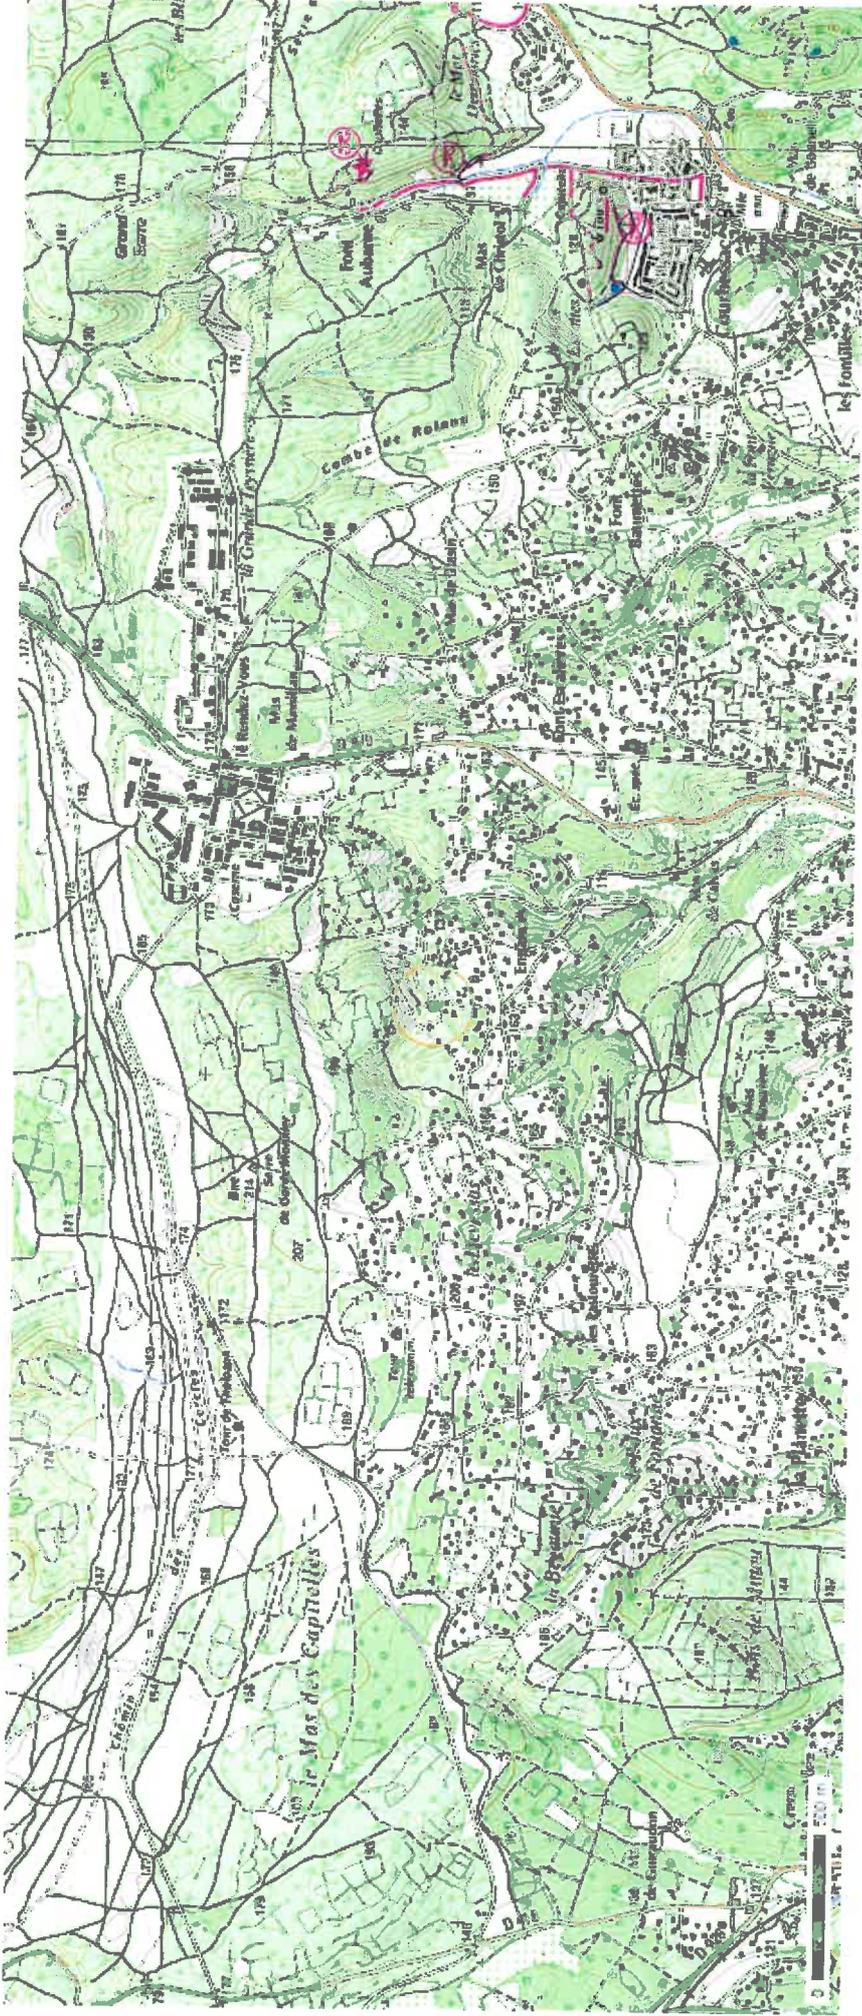





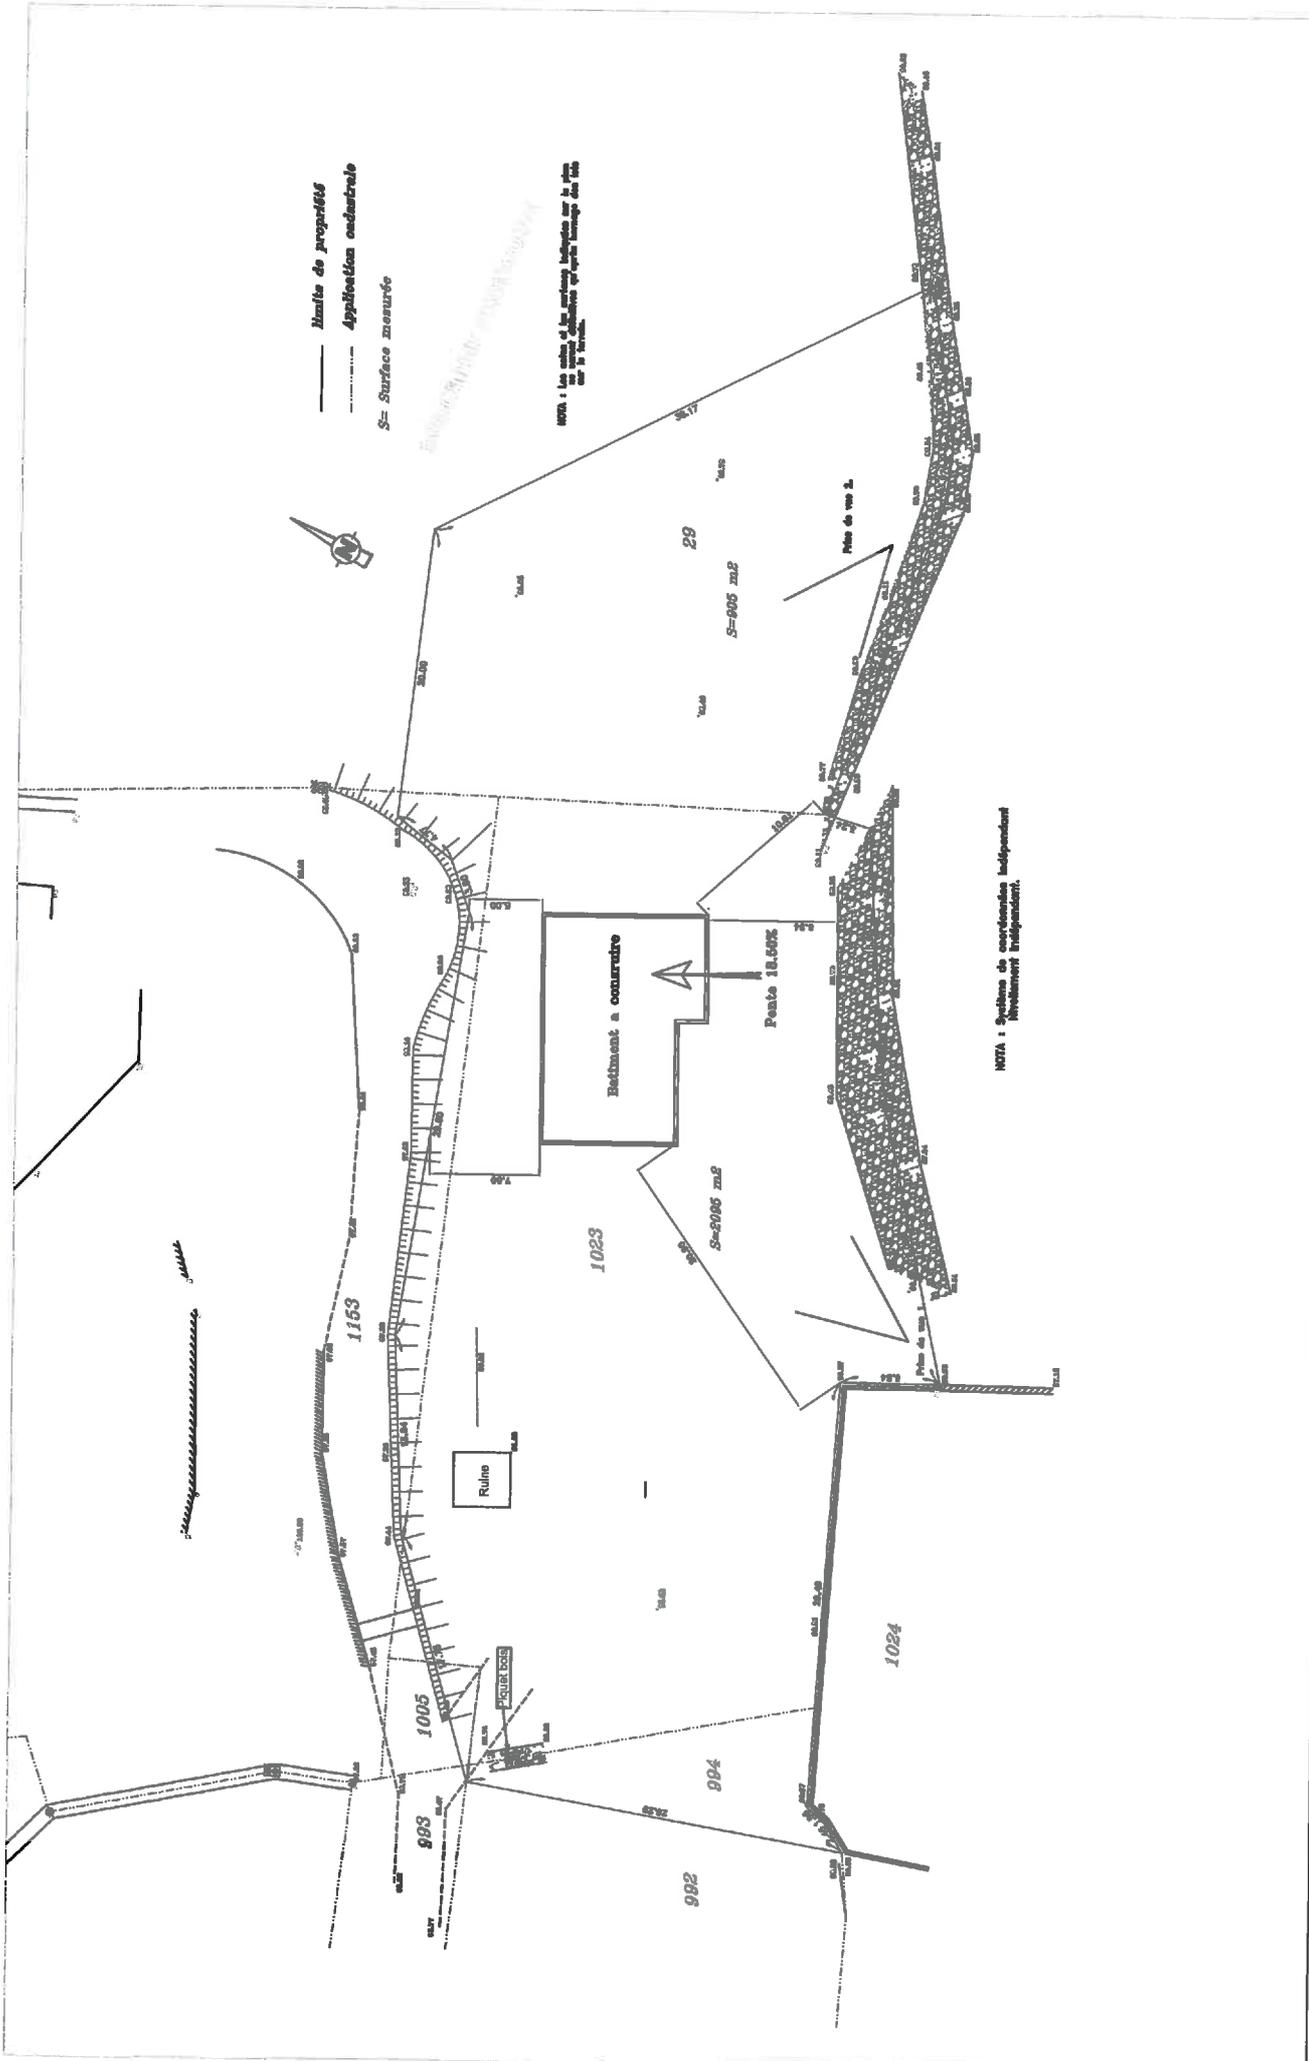

Plan du projet

DEMANDEURS :
Julien GARCIA et marjorie BUZIERE

Date: Mars 2013

Echelle:1/500