

Plan de situation  
RD181 à Conqueyrac

**Légende**

**roules départementales**

**NIVEAU**

1

2

3, 4

Sources : IGN

0 0,5 1 Kilomètres

**limites de communes**

Tracé T.G.V


Tracé T.G.V différencié

Autres Voies

Vole déposées

Vole désaffectée

Ligne touristique

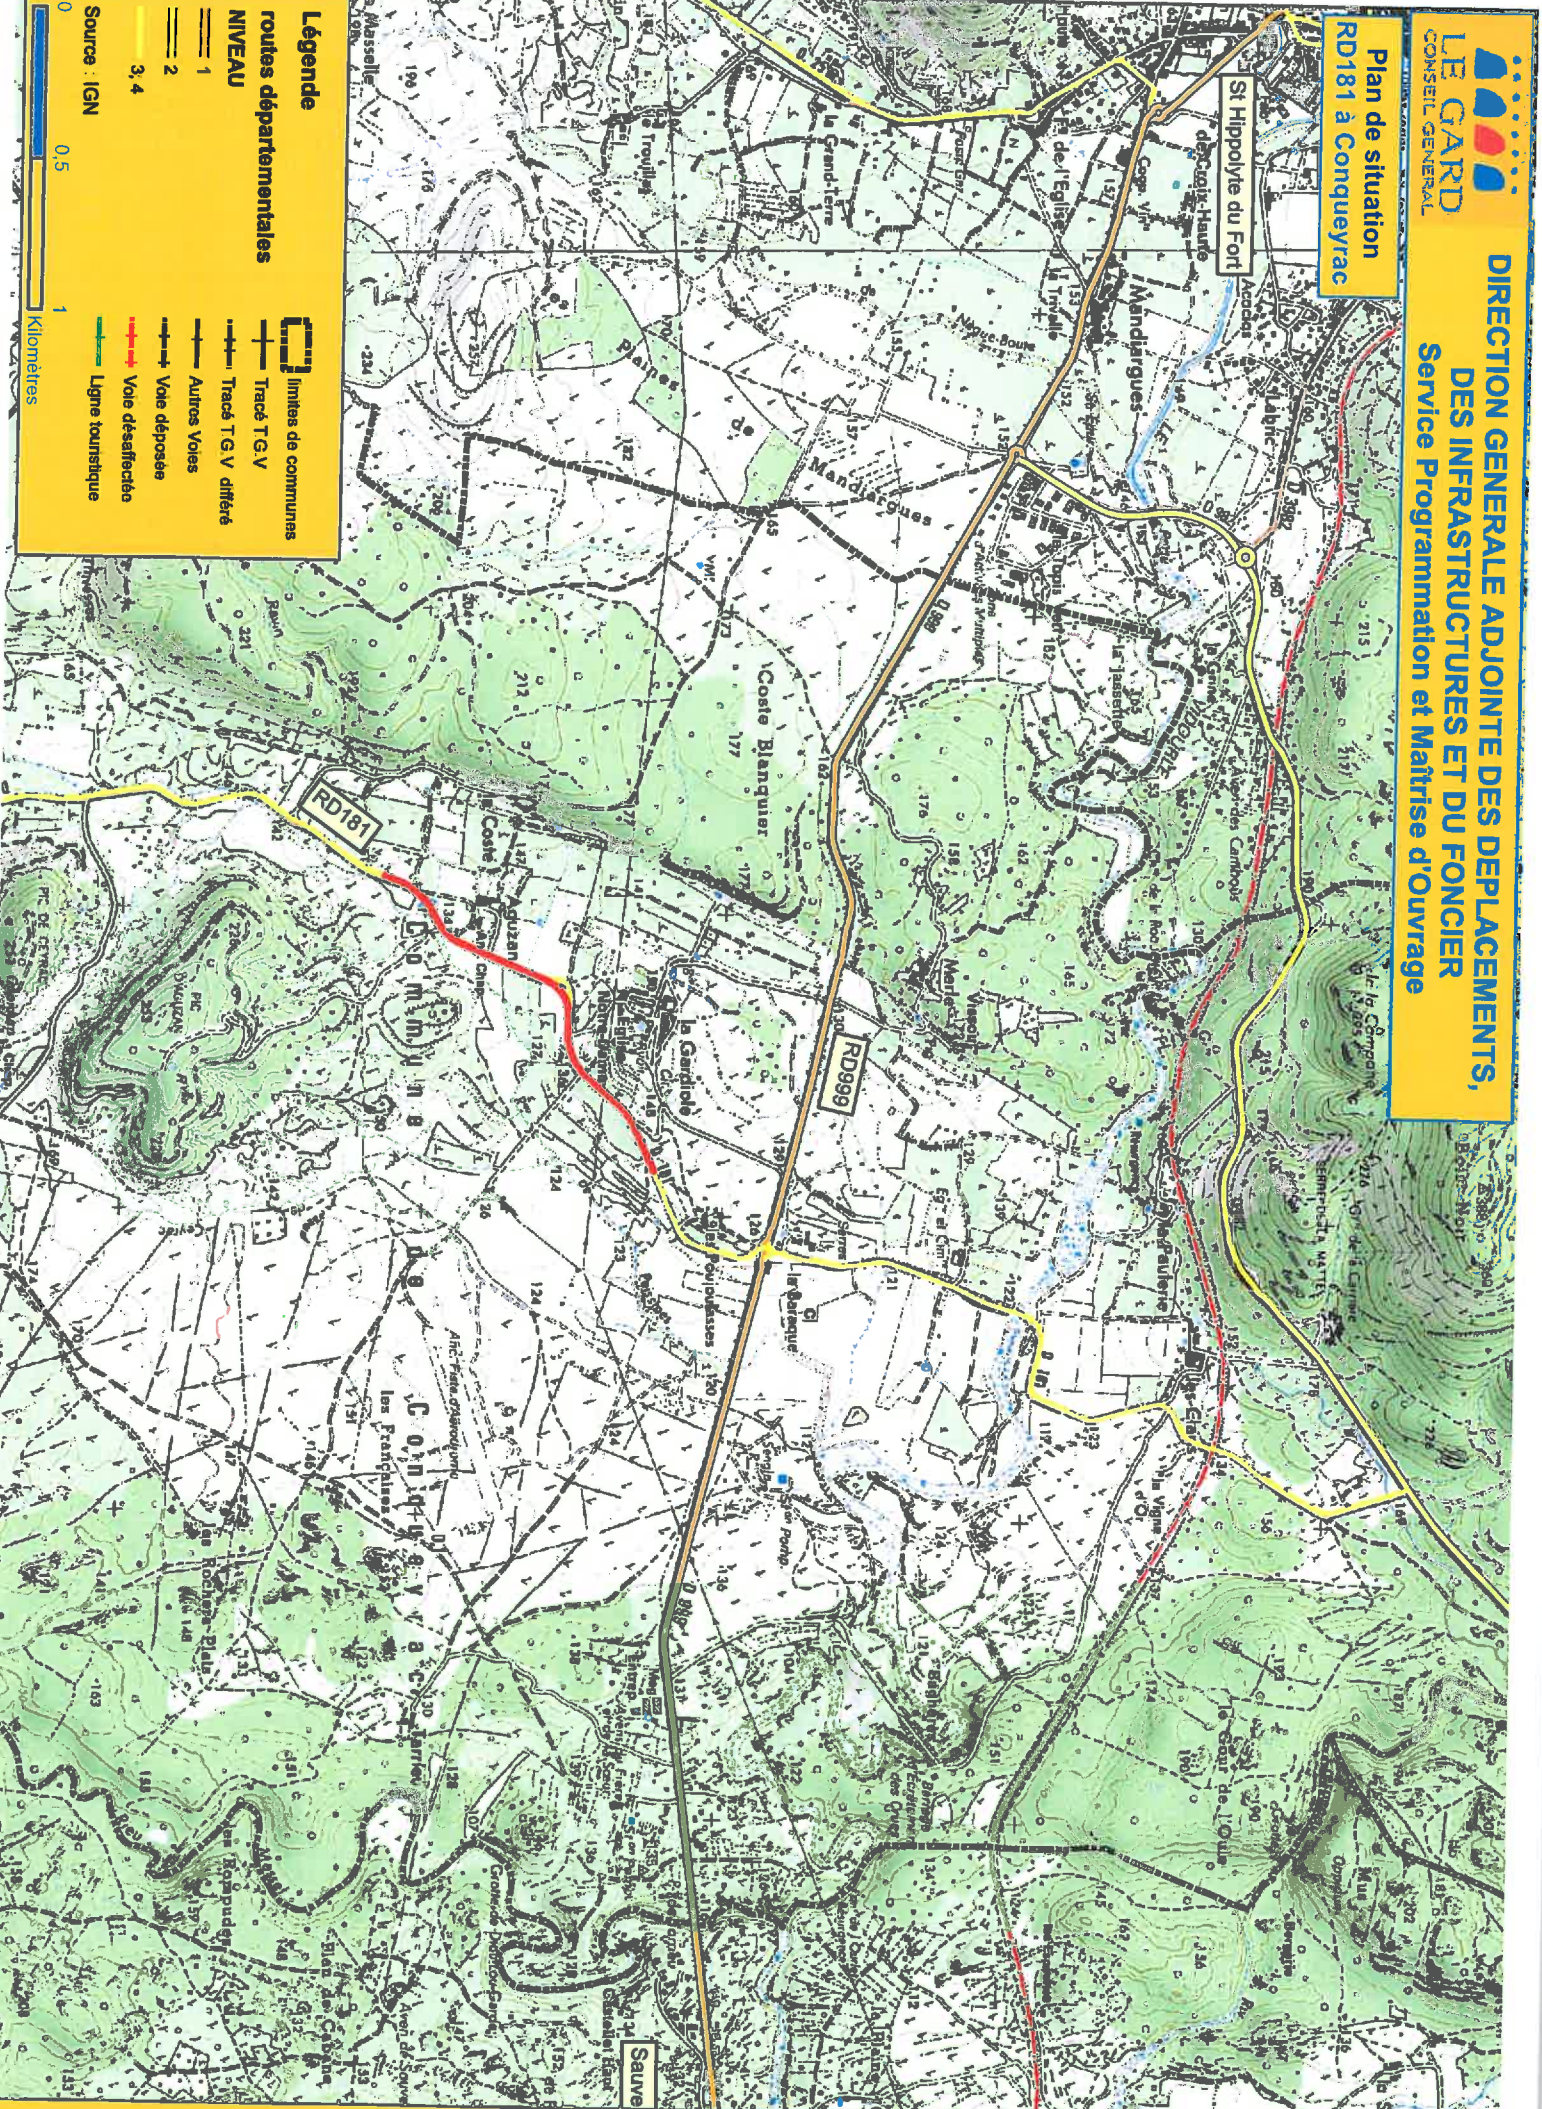

# MARCHES PUBLICS DE TRAVAUX

**CONSEIL GENERAL DU GARD**  
 Direction Générale Adjointe déplacements  
 Infrastructures et Foncier  
 Unité Territoriale du Vigan  
 Chemin haut des châtaigniers  
 30120 Le Vigan




**CANTON DE ST HIPPOLYTE DU FORT -  
 COMMUNE DE CONQUEYRAC  
 RD 181 - PR11+200 A PR12+600  
 AMELIORATION DU TRACE 2ème PHASE**

Conseil Général du Gard

## PROJET PHASE 2

**G-PHASAGE DU PROJET - Ech : 1/25000**

N°	Dates	Contenu - Modification	Observations
1	12 Avril 2012	plan modifié suivant retour du 26 mars 2012	

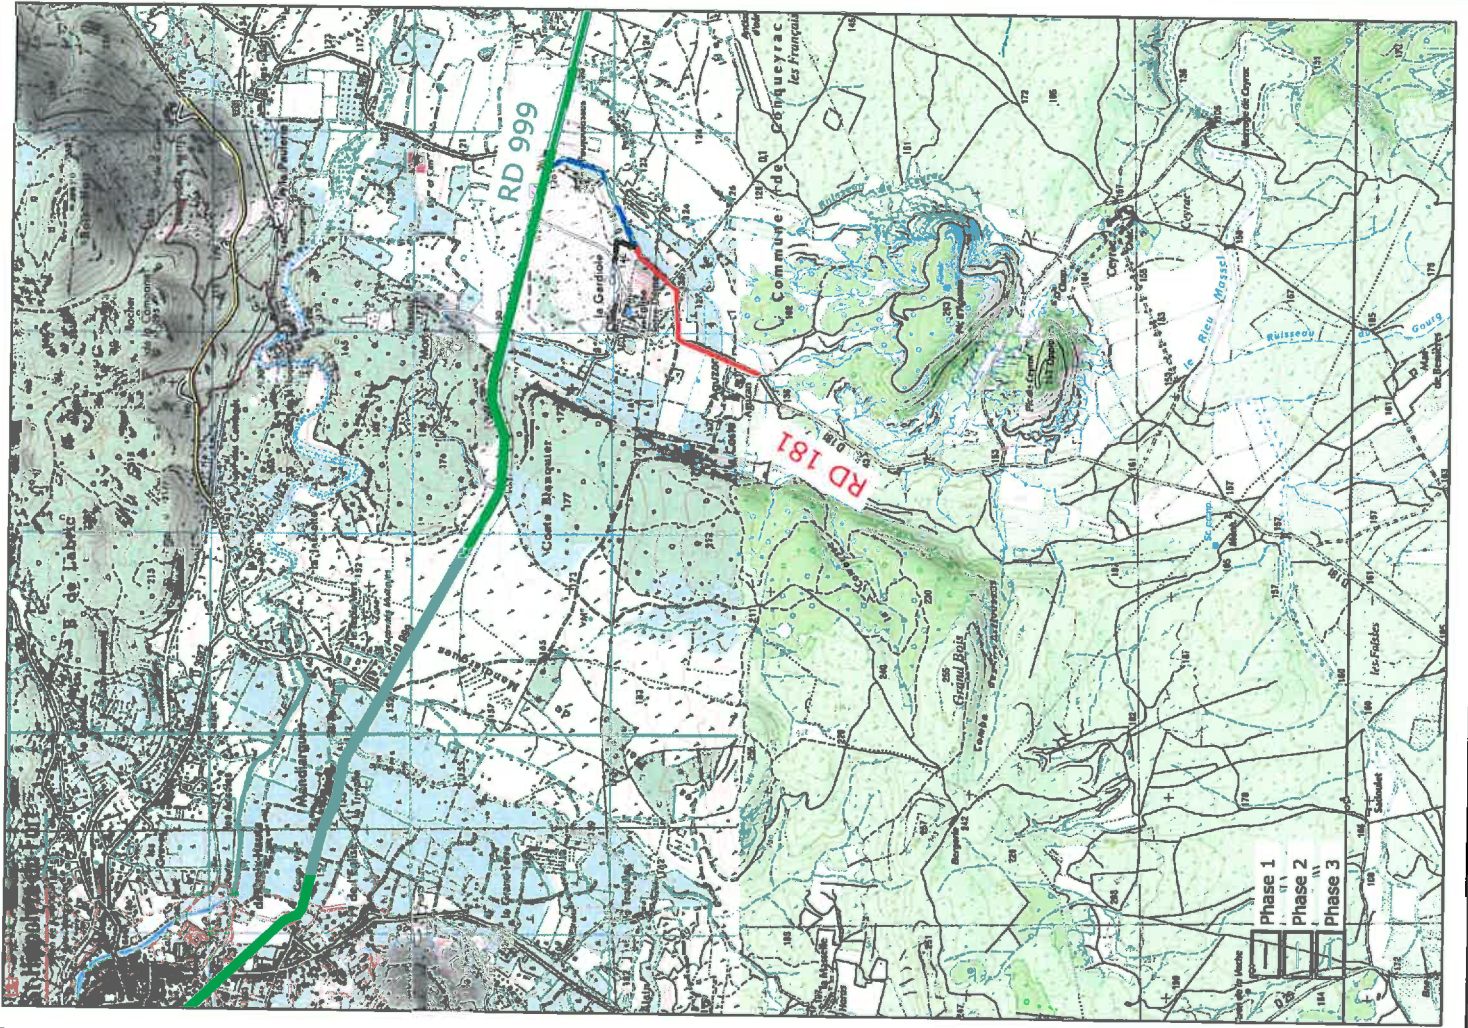



St Hippolyte du Fort

RD 99

RD 181

Fin du projet  
PR = 12 60  
X = 729 860.48  
Y = 183 770.48



CANTON DE ST HIPPOLYTE DU FORT -  
COMMUNE DE CONQUEYRAC  
RD181 - PR 11+200 à PR 12+600  
MELIORATION DU TRACÉ 2ème PHASE

Conseil Général du Gard

PROJET PHASE 2

TYPE LARGEUR REDUITE - Ech : 1/50

