



Longitude : 4° 22' 51.0" E  
Latitude : 43° 51' 21.2" N

MAITRE D'OUVRAGE  
M. Da Silva  
20, chemin du cimetière - 30 210 Semhac  
06 67 20 19 70

MARS 2013

/////// CONSTRUCTION D'UNE MAISON  
Impasse des Huppés 30 000 NÎMES

**PLAN DE SITUATION** 1/25 000°

Nota : les documents en état ne peuvent faire l'office de plans d'exécution

PHOTO PRISE EN 2012




MAITRE D'OUVRAGE  
M. Da Silva  
20, chemin du cimetière - 30 210 Semhac  
06 67 20 19 70

MARS 2013

/////// CONSTRUCTION D'UNE MAISON  
Impasse des Huppés 30 000 NÎMES

**VUE LOINTAINE**

Nota : les documents en état ne peuvent faire l'office de plans d'exécution

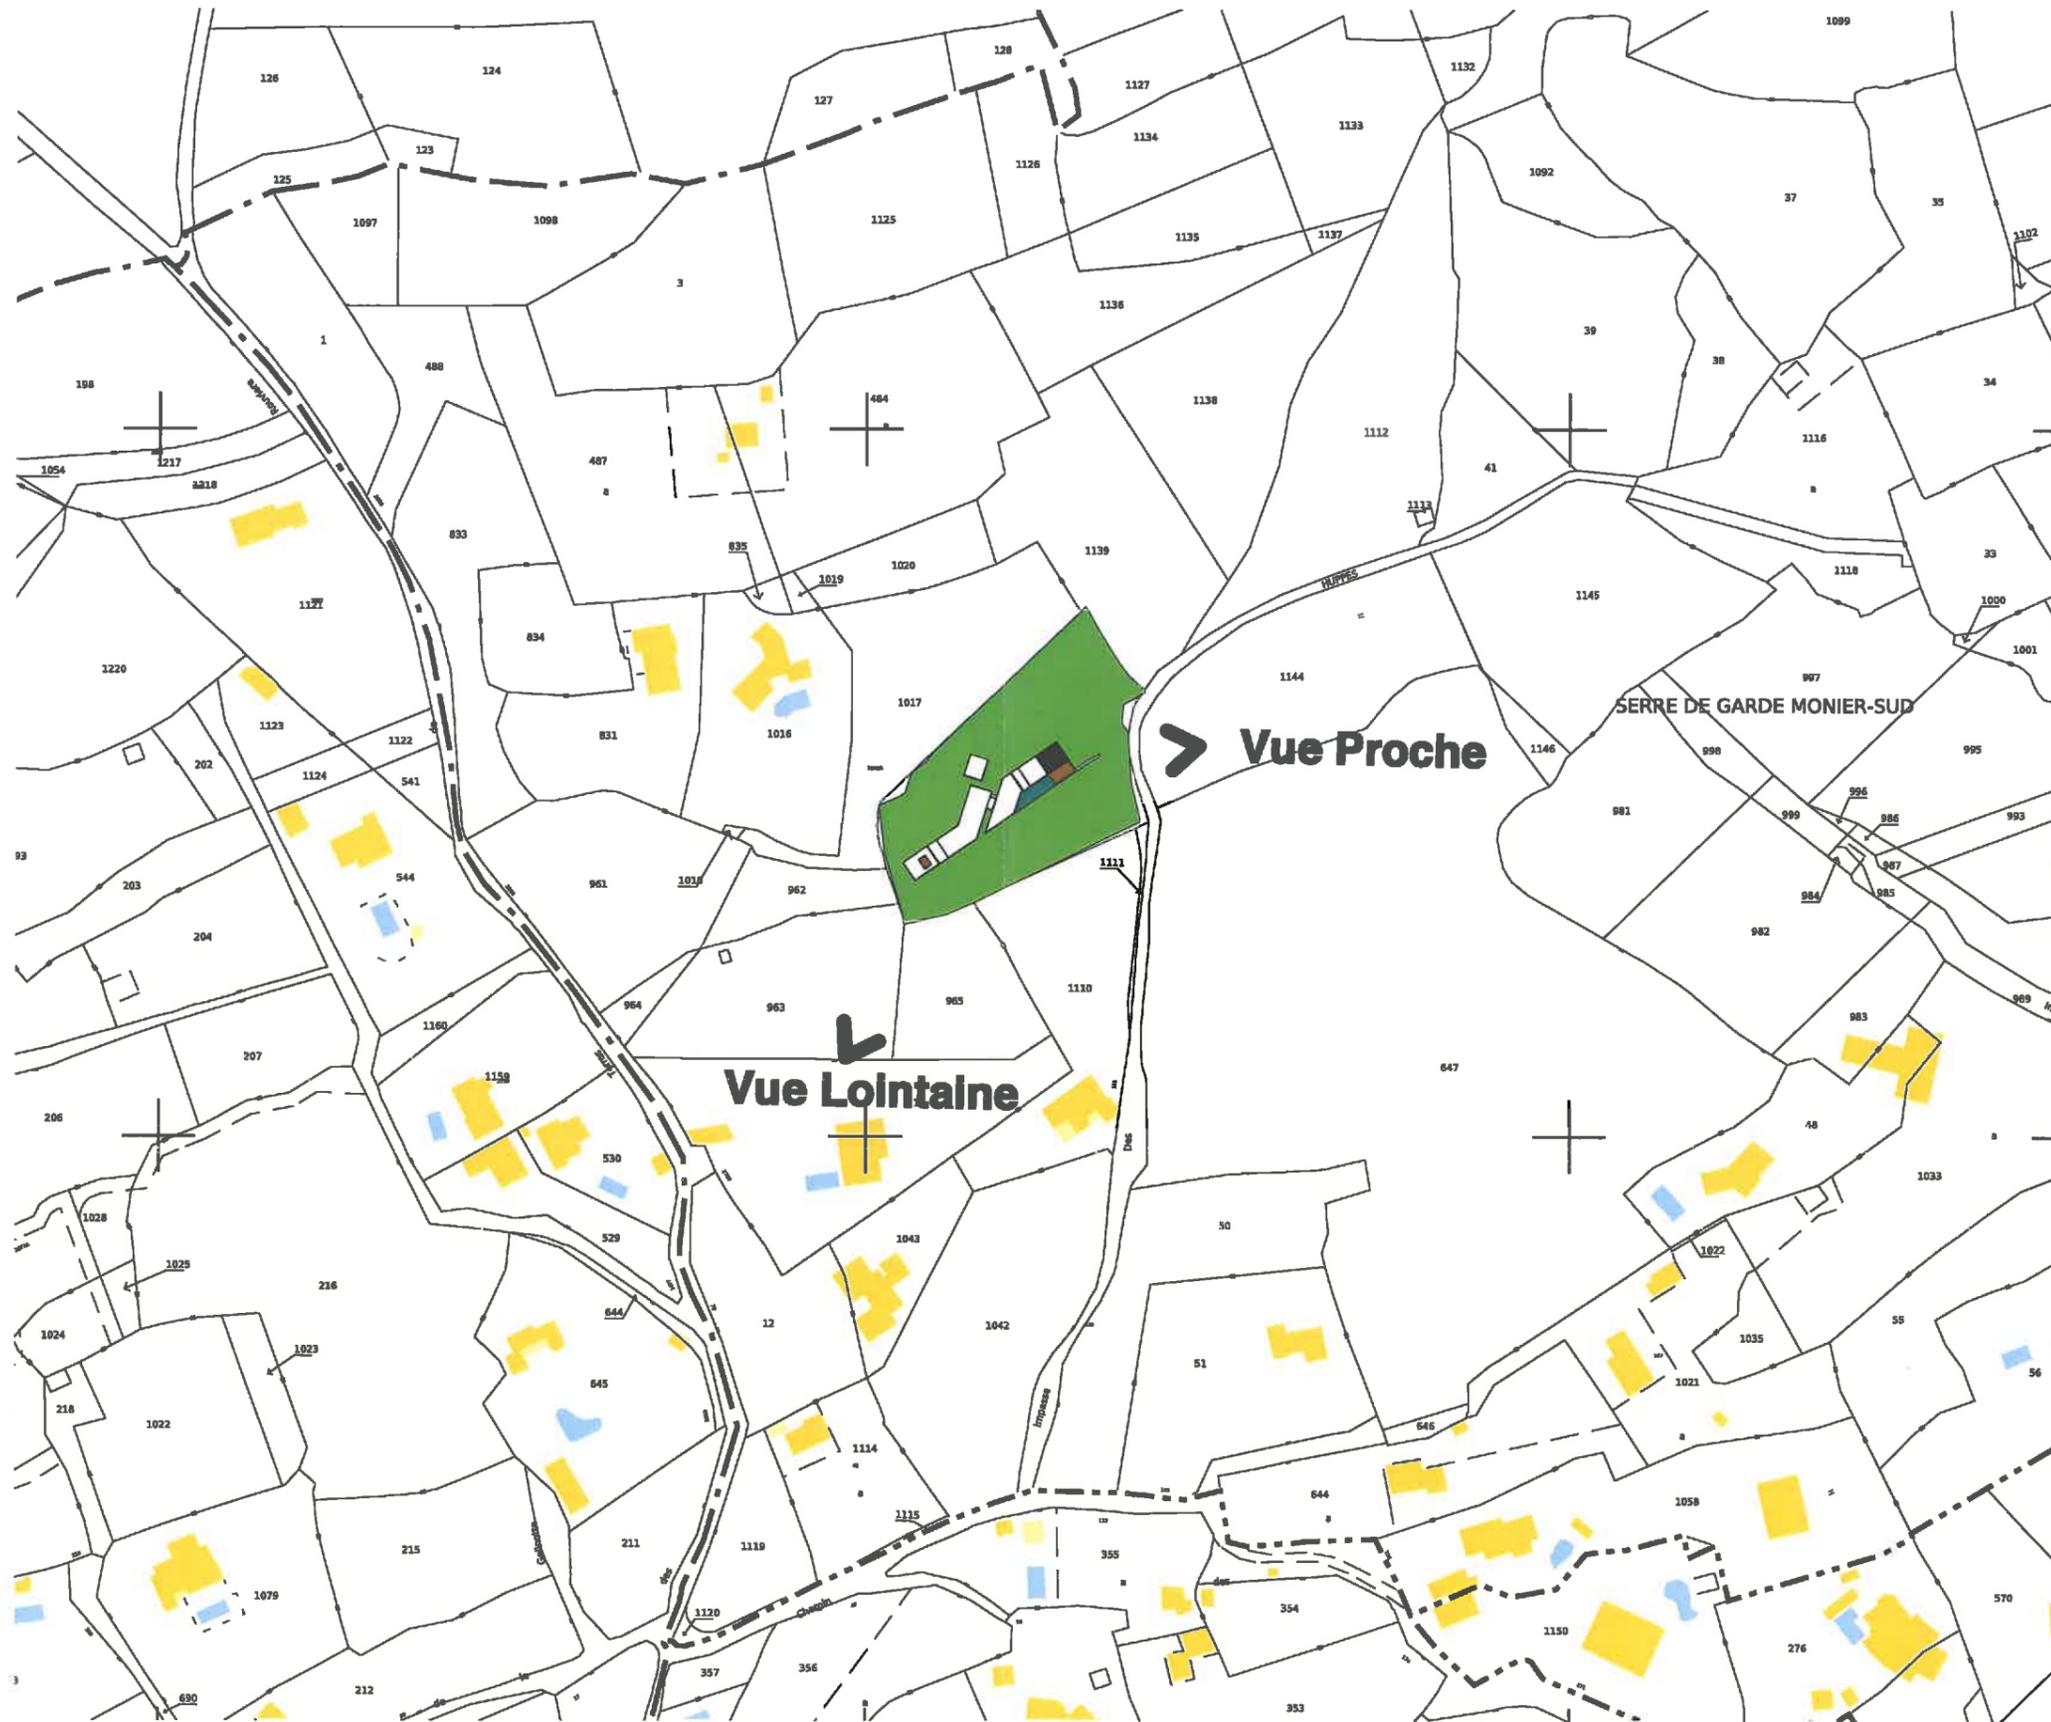

MATRE D'OUVRAGE  
 M. Da Silva  
 20, chemin du cimetière - 30 210 Serhac  
 06 67 20 19 70

MARS 2013

//// CONSTRUCTION D'UNE MAISON  
 Impasse des Huppés 30 000 NÎMES

**Plan des abords du projet**

Nota : les documents en état ne peuvent faire l'office de plans d'exécution



PHOTO PRISE EN 2012





MAITRE D'OUVRAGE  
M. Da Silva  
20, chemin du cimetière - 30 210 Sernhac  
06 67 20 19 70

MARS 2013

////////// CONSTRUCTION D'UNE MAISON  
Impasse des Huppés 30 000 NÎMES

VUE PROCHE (depuis la rue)

Nota : les documents en état ne peuvent faire l'office de plans d'exécution

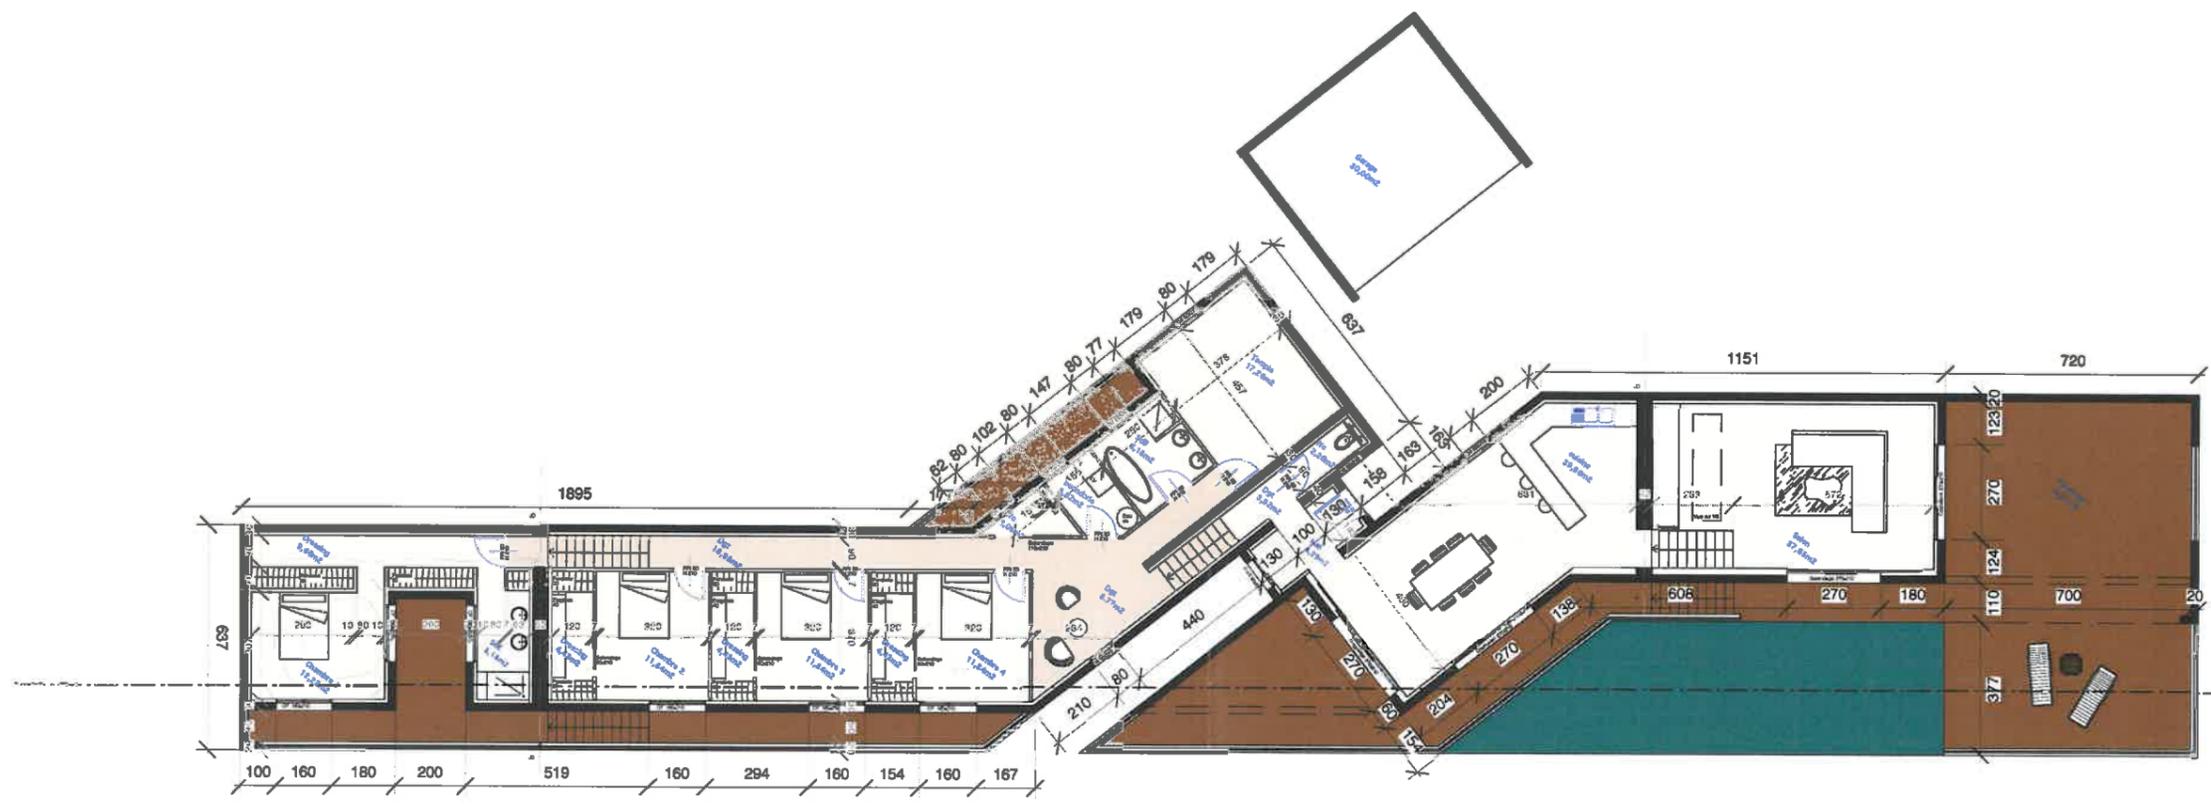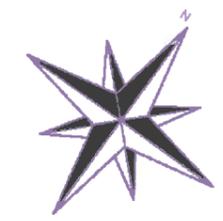

MATRE D'OUVRAGE  
M. Da Silva  
20, chemin du cimetière - 30 210 Sernhac  
06 67 20 19 70

MARS 2013

/////// CONSTRUCTION D'UNE MAISON  
Impasse des Huppés 30 000 NÎMES

**PLAN GENERAL** 1/200°

Nota : les documents en état ne peuvent faire l'office de plans d'exécution