

Echelle en X : 1/500

Echelle en Y : 1/200

Département de l'AUDE
Commune de ALZONNE

Création de la zone d'activité du CAYROL

MAITRE D'OUVRAGE CARCASSONNE AGGLO 11 rue de la Courbe 11 890 CARCASSONNE Cedex 9 Tél : 04 68 10 56 00 Fax : 04 68 47 81 60 	MAITRE D'OEUVRE OTCE Infra 4 bis, Chemin de Bénech 31 470 FONSORÈS Tél : 05 62 14 01 15 Fax : 05 62 14 49 37 e-mail : otceinfra@otce.fr
--	---


PHASE
AVP

3 / 3
Echelle 1 / 250


CADRE OPTIONNEL : situation, commentaires...
Les hypothèses de recensement doivent être validées par les concessionnaires lors de l'instruction des permis.

SUIVI DES MODIFICATIONS			
Indice	Date	Description	Véhicule par
a	02/08/2017	Plan Initial	PP


COUPE AA'

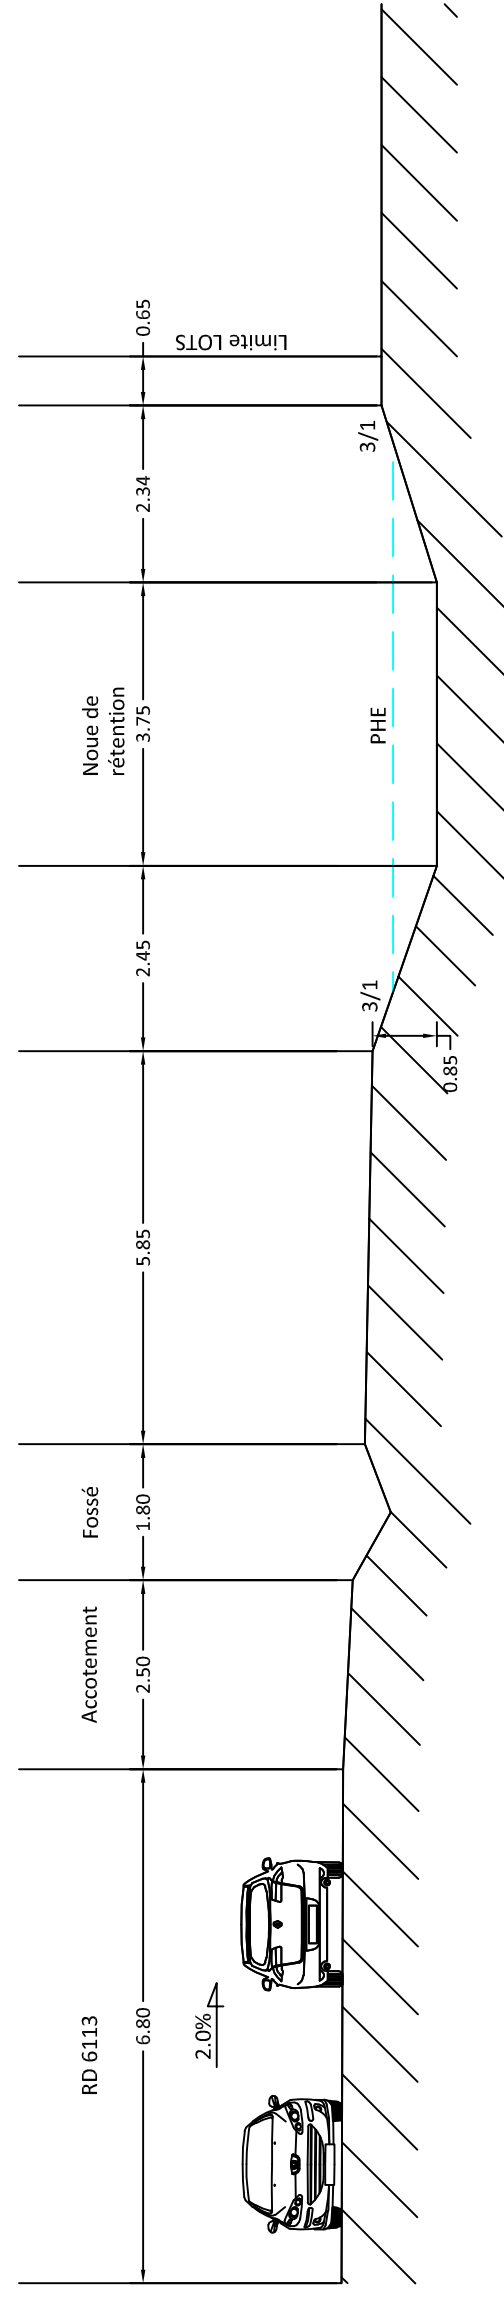

COUPE BB'

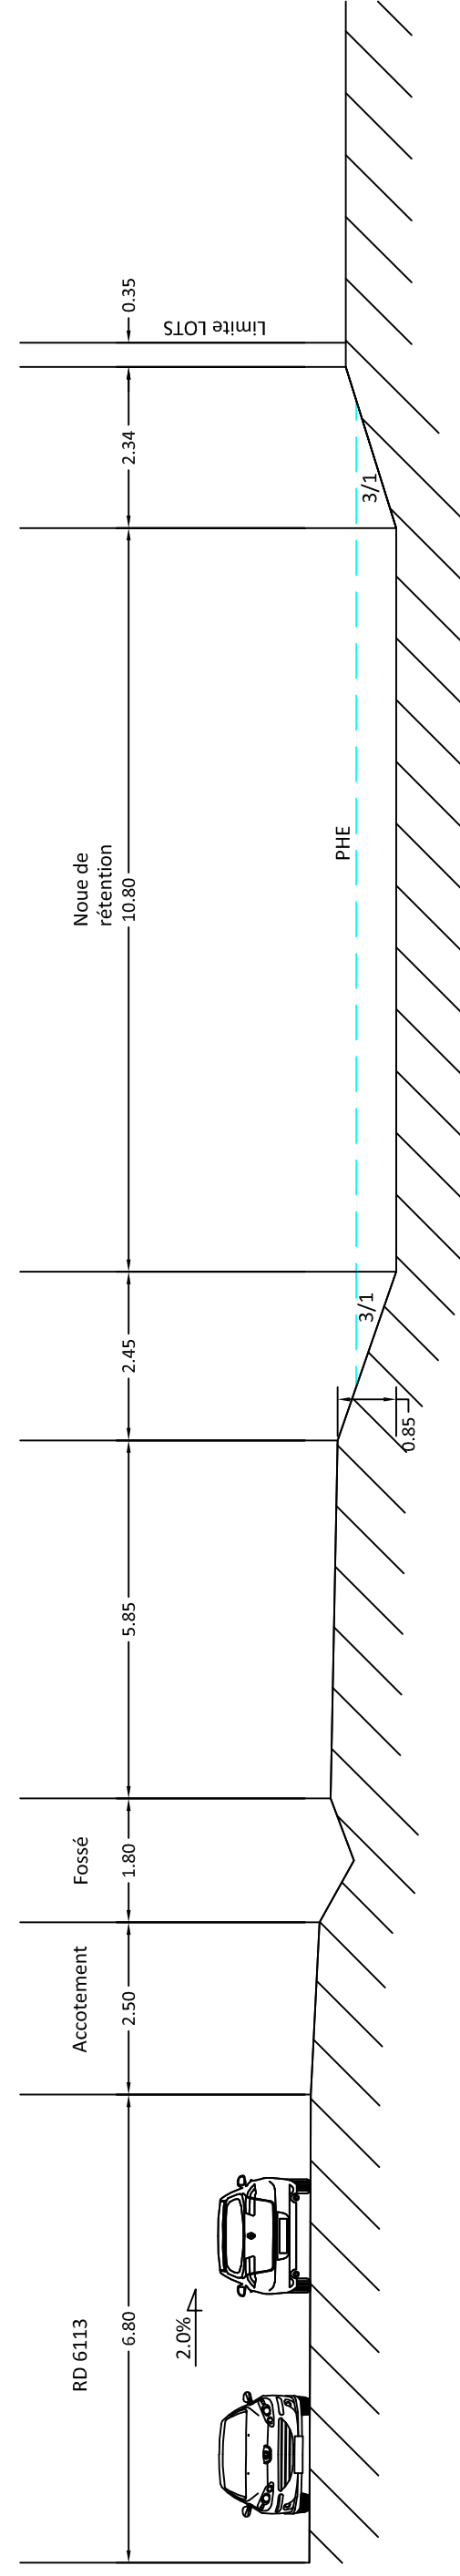

COUPE CC'

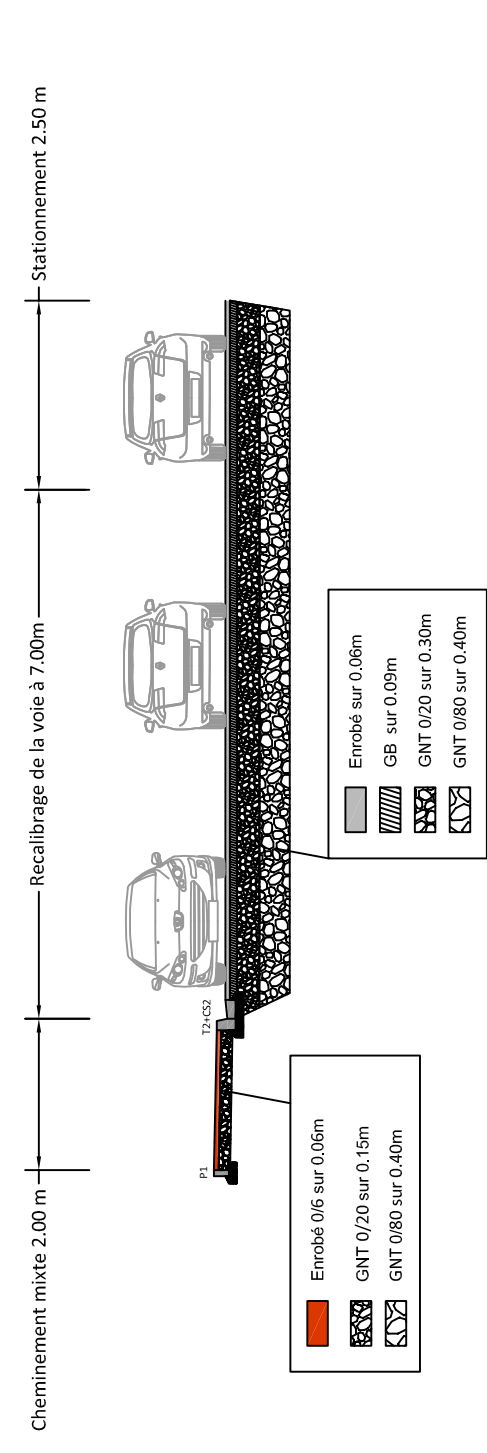

COUPE DD'

