




PLAN DE MASSE

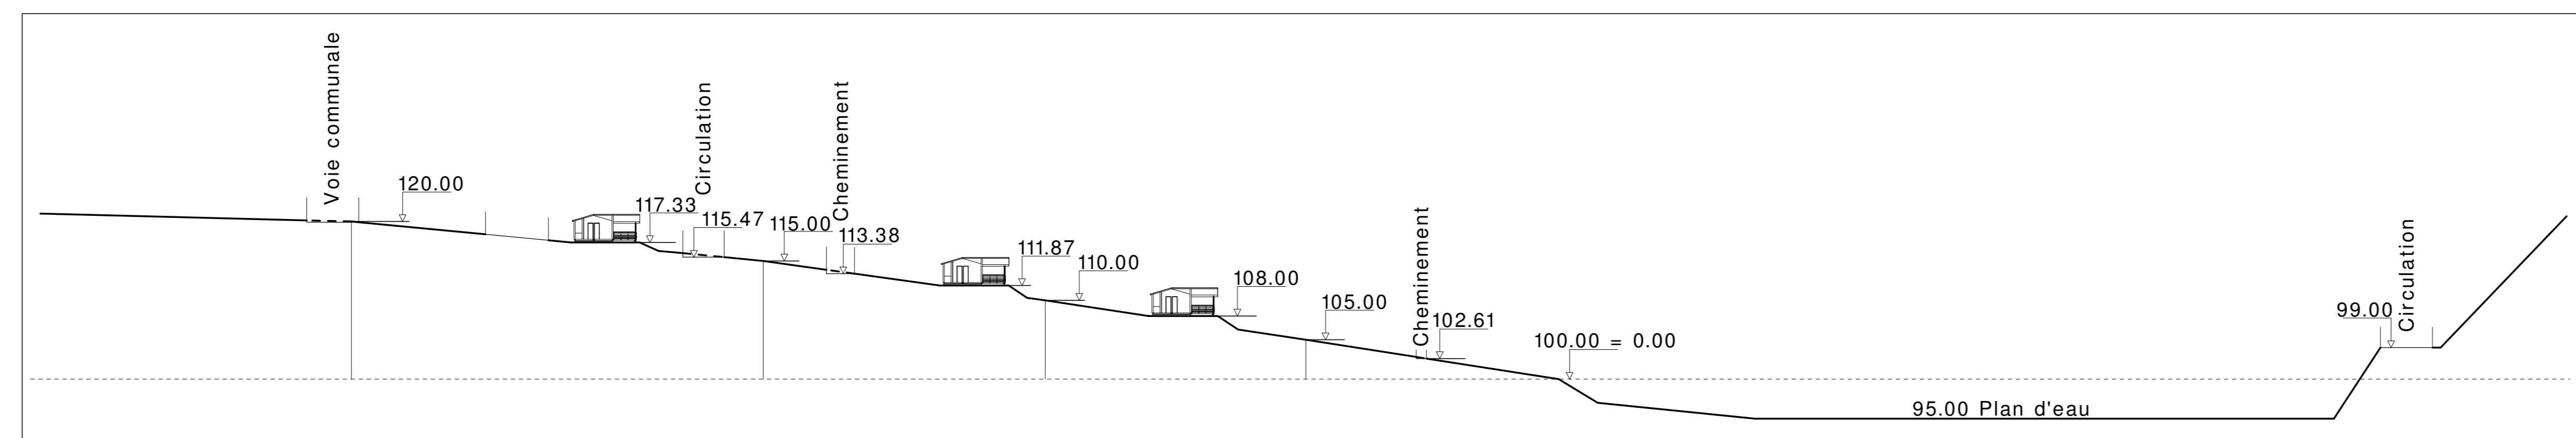

PROFIL DU TERRAIN

ENTREPRISES		MAITRE D'OUVRAGE	
VILLAGE DE VACANCES DES DEUX LACS			
"LE BOURDIL" 11230 CHALABRE			
PARC RESIDENTIEL DE LOISIRS 36 HLL BOIS		PLANCHE PA 4	DOSSIER 1261 DRESSE LE 27/01/2016
Hameau Le Bourdil 11230 CHALABRE		CONCEPTEUR michel clanet architecte dplg 19740 5 av du 8 mai 09 600 Iaroque d'olmes tel 05.61.01.12.90 mo 06.85.66.08.29 clanetarchitecture@free.fr	
PLAN DE COMPOSITION D'ENSEMBLE DU PROJET			
STADE: APS - APD		Ech. : 1/500	
MODIFIE LE 27/01/2016	DESIGNATION Dossier Permis de Construire		
BUREAUX D'ETUDES			