


Surface de plancher : 336 m²

SURFACES UTILES

Sas entrée	7,00 m ²
Salle restaurant	186,20 m ²
Sanitaires clients	10,20 m ²
Office	42,70 m ²
Laverie	11,70 m ²
Réserve boissons	5,15 m ²
CF-	5,15 m ²
CF+	6,95 m ²
Réserve	7,20 m ²
Local technique	4,60 m ²
Bureau	4,60 m ²
Vest/san. personnel	13,45 m ²
<u>Circulation</u>	<u>15,40 m²</u>
Total	320 30 m²

Emprise au sol : 357 m²

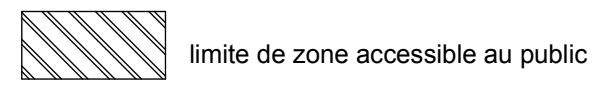

PLAN - restaurant "Pizza Del Arte"
Echelle : 1/100ème