


### COUPE TRANSVERSALE TYPE

Echelle : 1 / 75°

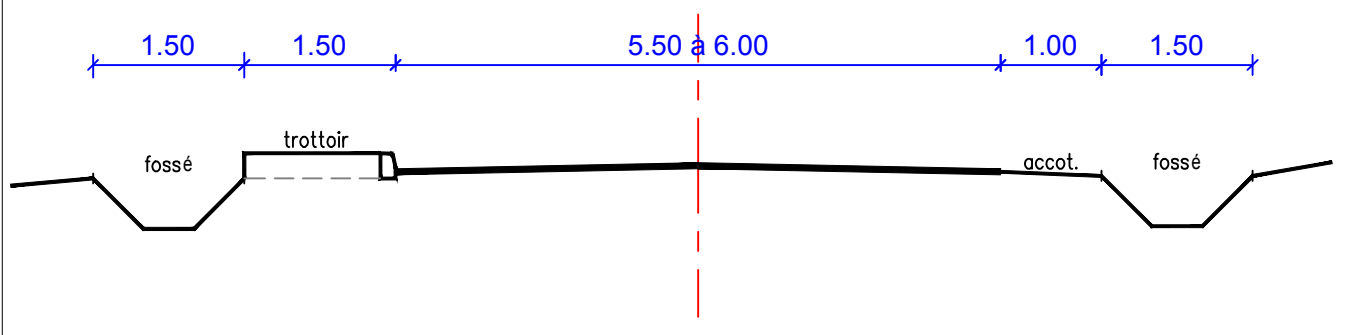

Département de l'AUDE		
Identifiant VC11301 01	Emplacement Travaux : Commune de PUICHERIC	Date: Mars 2017
Document : Schéma futur accès Caserne des pompiers		Echelle : 1 / 1 000° (imp A3)