

# IMPLANTATION GRANDE ROUE 40m BAS DES ALLEES PAUL RIQUET

Plan projet

Département de la Voirie BET-VRD

VILLE DE BÉZIEIRS

Dessiné par : J. VIGUIER

Vérifié par : B. TALNEAU


Approuvé par : B. HANSEN

Date : 18 / 10 / 16

Echelle : 1/400

14 places de stationnement existantes dont 1 place PSH  
24 places de stationnement projetées dont 1 place PSH

— Etat des lieux  
- - - Emprise des travaux

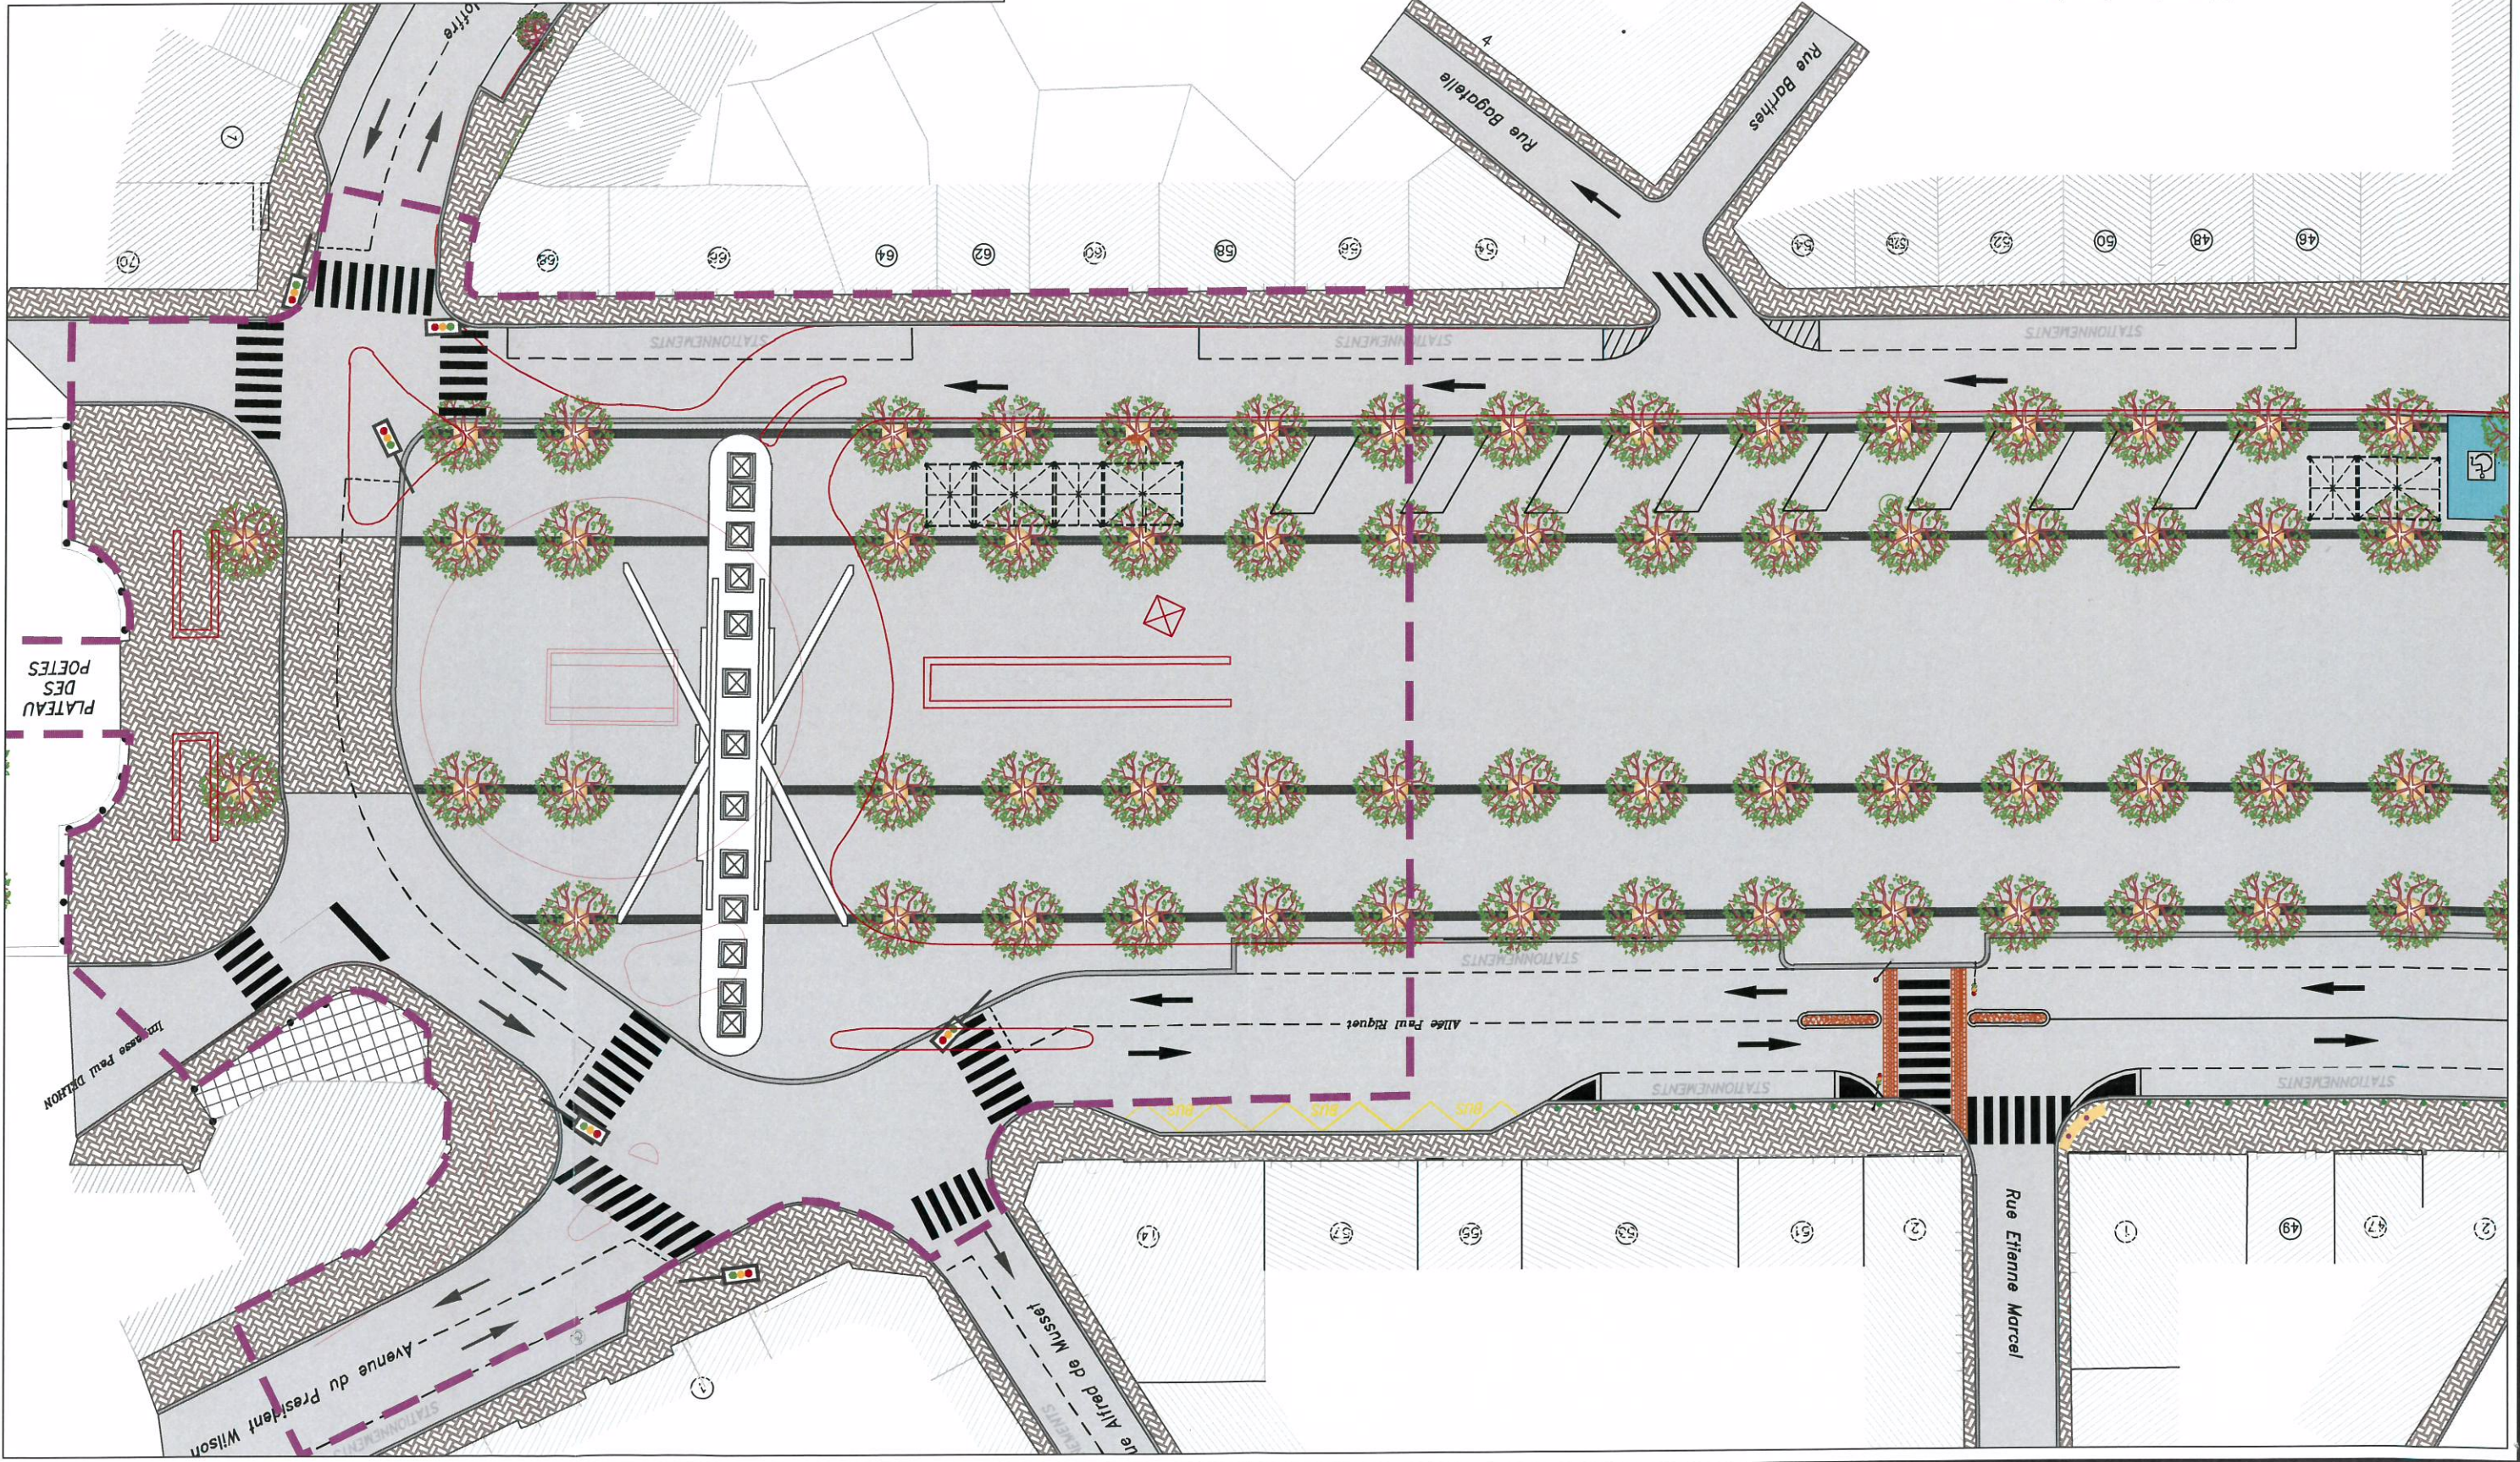

PLATEAU  
DES  
POETES

Immeuble Paul Riquet

Avenue du Président Wilson

de Alfred de Musset

Allée Paul Riquet

Rue Etienne Morcel

Rue Bogotelle

Rue Barthes