



116.68 117.27 117.31 117.53 117.94 118.19 118.19
 116.78 117.31 117.46 117.50 117.66 117.92 118.66
 117.77 117.80 117.86 118.07 118.66
 117.43 117.48 118.09 118.68



Sevitudes de passage et de réseaux existantes pour les deux lots



Servitude de réseaux et de passage au profit du lot 2 et des services de secours



Servitude de passage au profit du lot 1 et des services de secours



Servitude de passage pour les véhicules de secours

Passage interdit aux autres véhicules

Limite des lots

L'assainissement sera individuel pour les deux lots créés.

Le poteau incendie est à 390 m du terrain le plus éloigné.


Zone de dépôt d'une citerne 120m3 minimum de
 defense incendie et son aire d'aspiration.

Raccordement aux réseaux existants AEP, FT et EDF.

D 603

Les réseaux seront réalisés en sous-terrain sur toute la longueur.

D 625

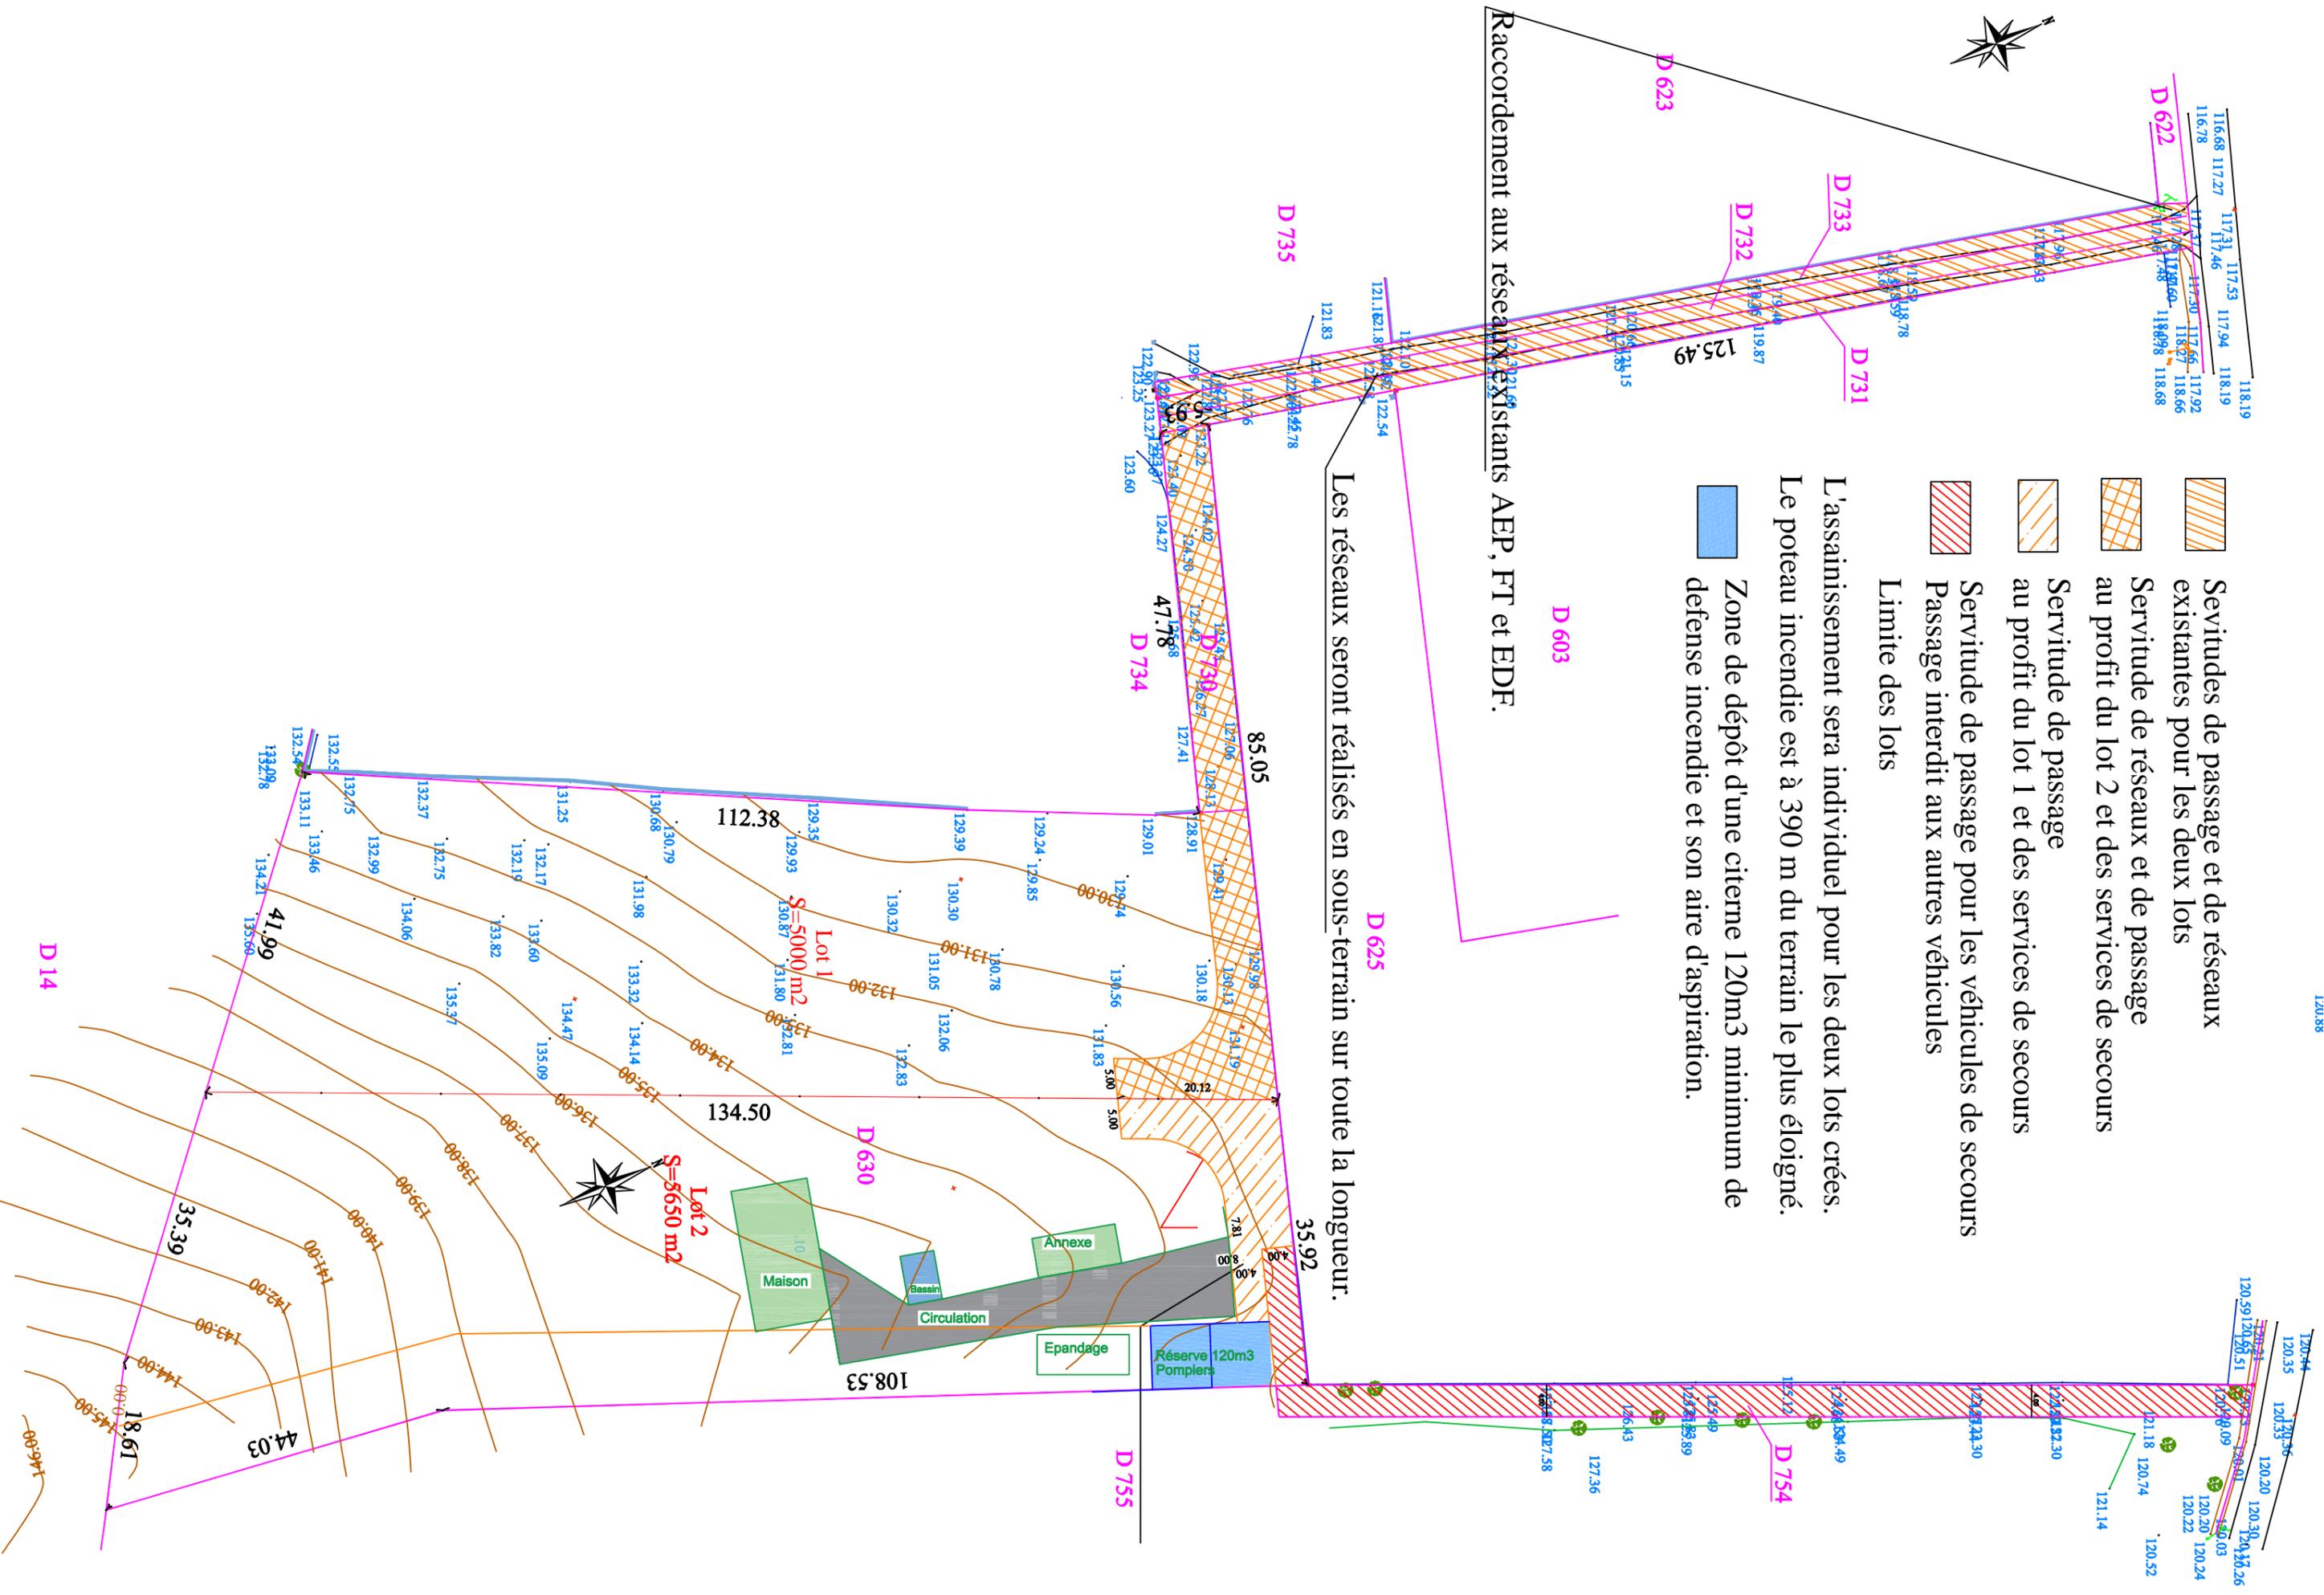

120.74 120.35 120.20 120.30 120.32 120.26
 120.59 120.65 120.73 120.81 120.91 120.03 120.03
 120.78 120.09 120.20 120.24 120.22
 120.35 120.74 120.52
 120.83 120.30 121.14
 121.18 120.74
 120.43 120.49
 120.89 120.89
 127.36 127.58



D 14

132.54 132.55 132.75 132.99 134.06 135.37 136.00 137.00 138.00 139.00 140.00 141.00 142.00 143.00 144.00 145.00 145.80 18.61 44.03 35.39

123.25 123.27 123.87 124.27 127.41 128.91 129.01 129.74 129.85 129.93 130.06 130.32 130.78 131.05 131.19 131.83 132.06 132.83 133.32 134.14 134.47 135.09 135.37 136.00 137.00 138.00 139.00 140.00 141.00 142.00 143.00 144.00 145.00 145.80 18.61 44.03 35.39