



# Autoroute Castres-Toulouse

Réunion de concertation

Hameau d'Esclauzolles

Adaptation de tracé

6 juillet 2015





# Réunion Esclauzolles

- 1) Présentation des variantes de tracé**
- 2) Les mesures paysagères et l'insertion dans le cadre de vie**

**1.**

**Les variantes de tracé au droit du  
hameau**



Vue en plan - Planche 10  
Rétablissement RD35 et rétablissement Montfort

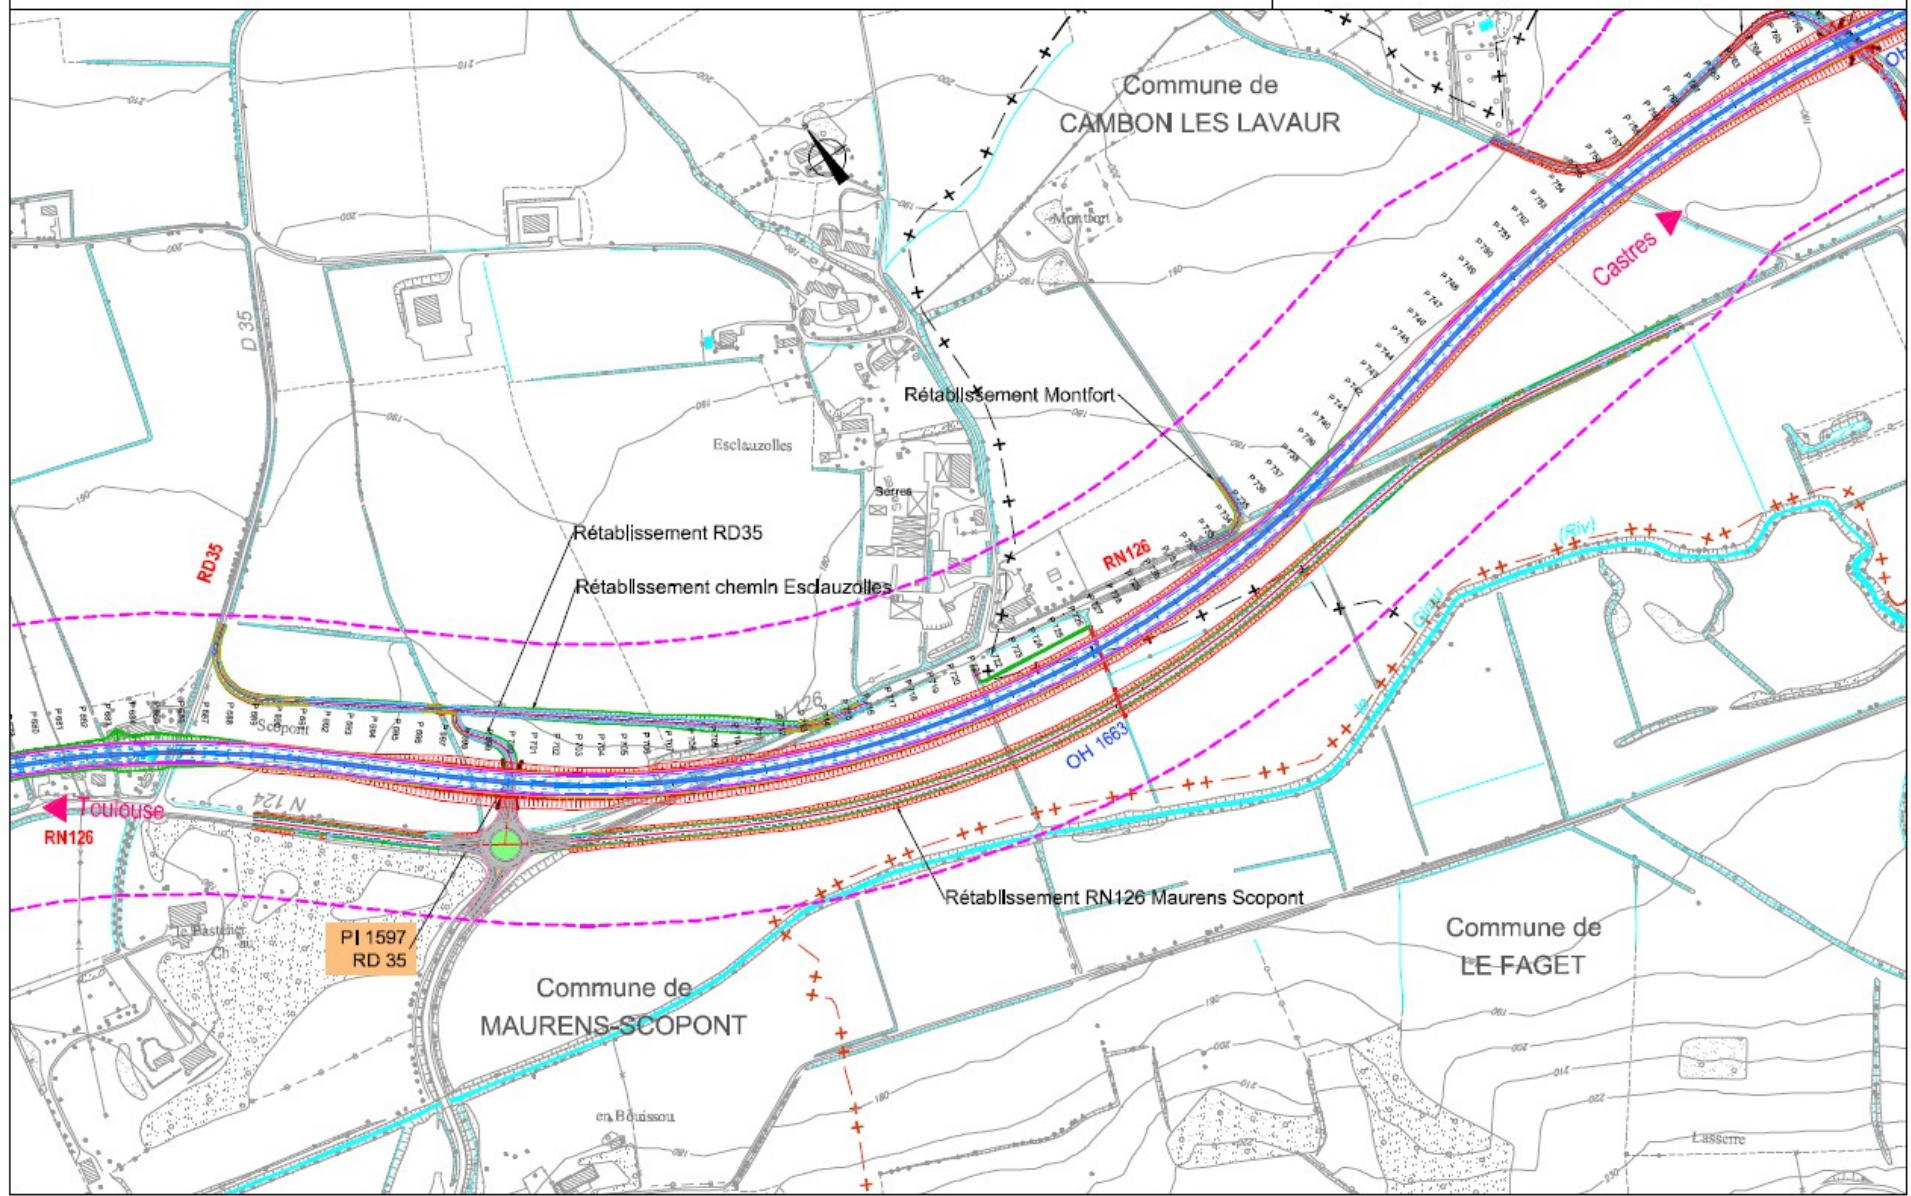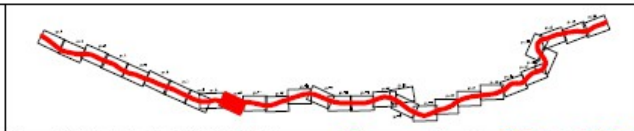





Vue en plan - Planche 10 - R ctification virage  
R tablissement RD35 et r tablissement Montfort

## VARIANTE ESCLAUZOLLES

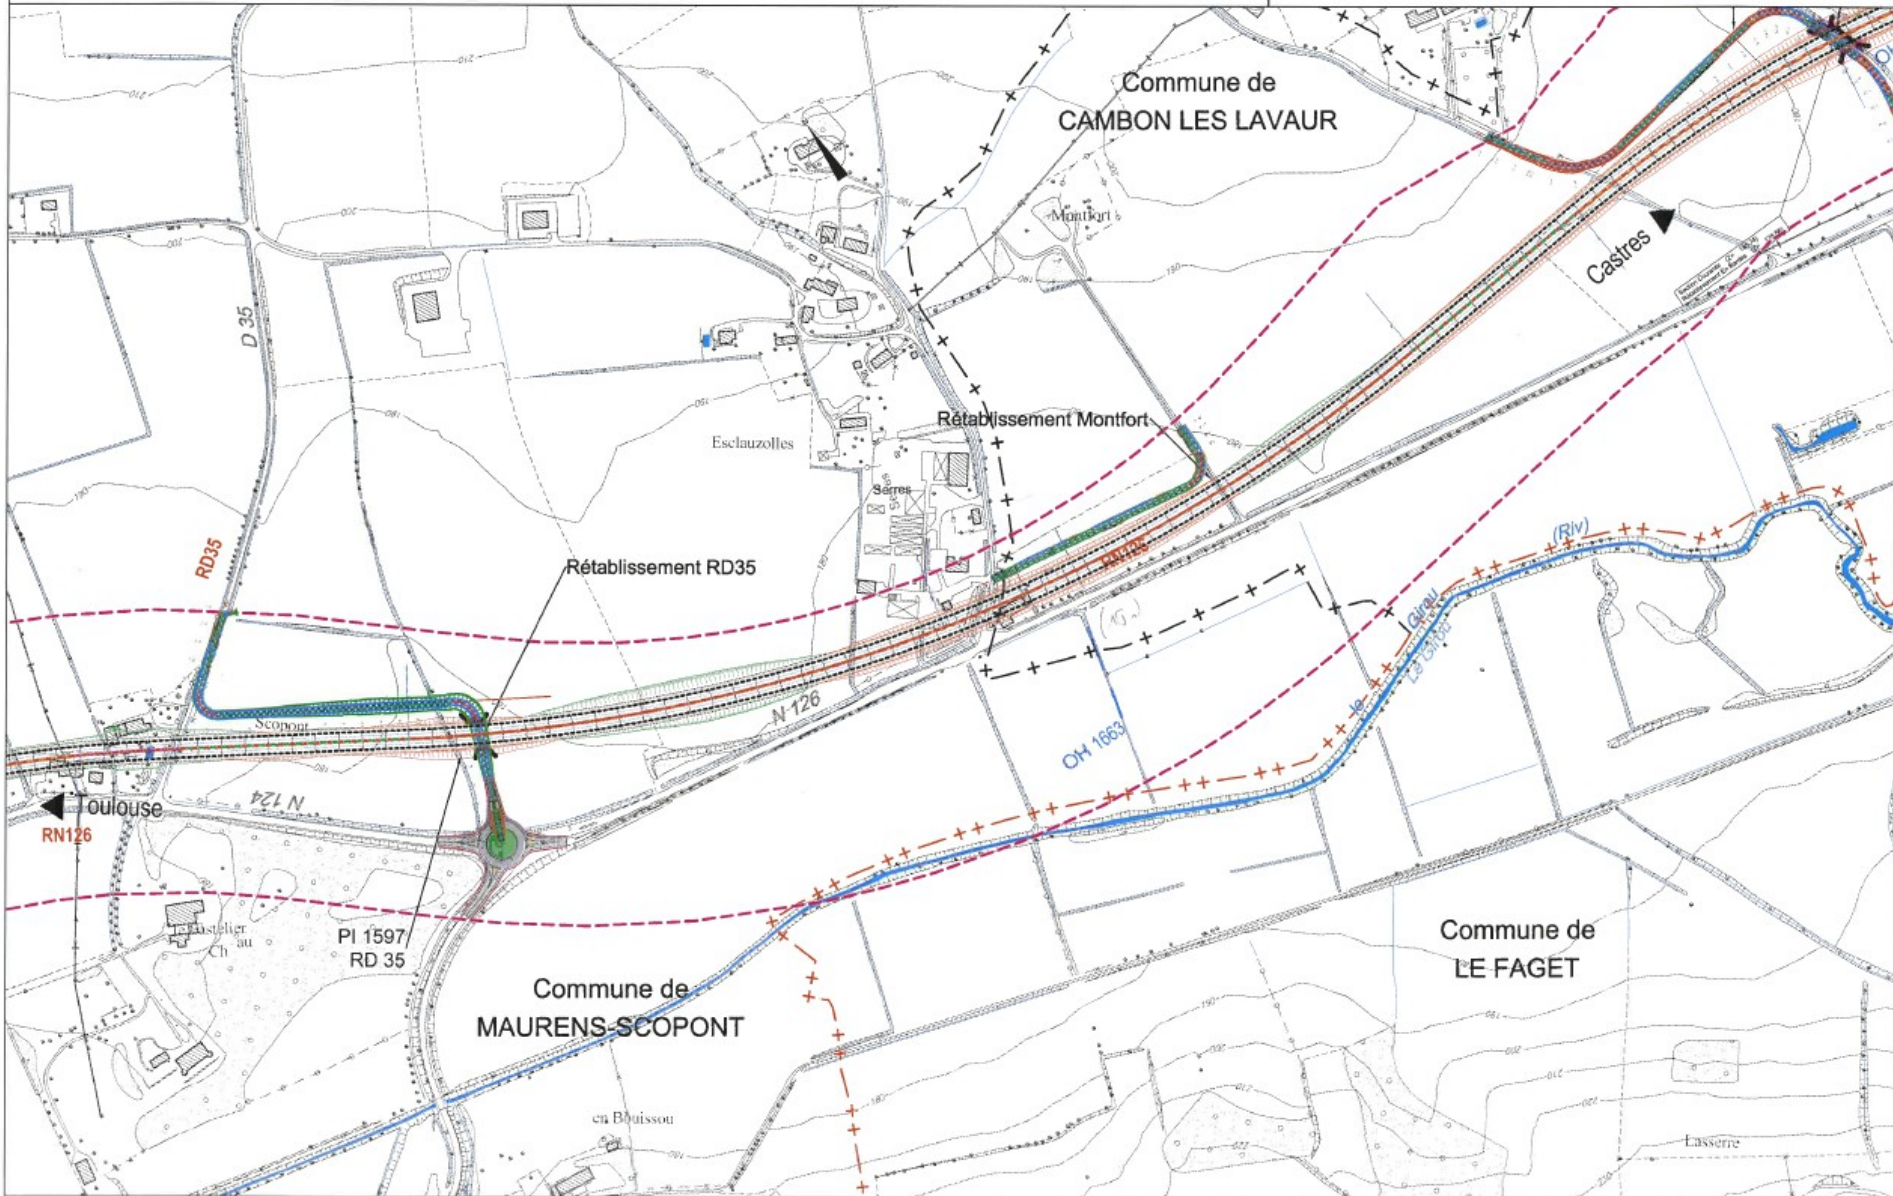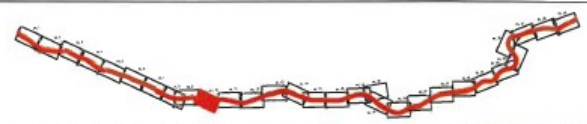

# En amont : pas de modifications



Vue en plan - Planche 9  
Rétablissement En Gache

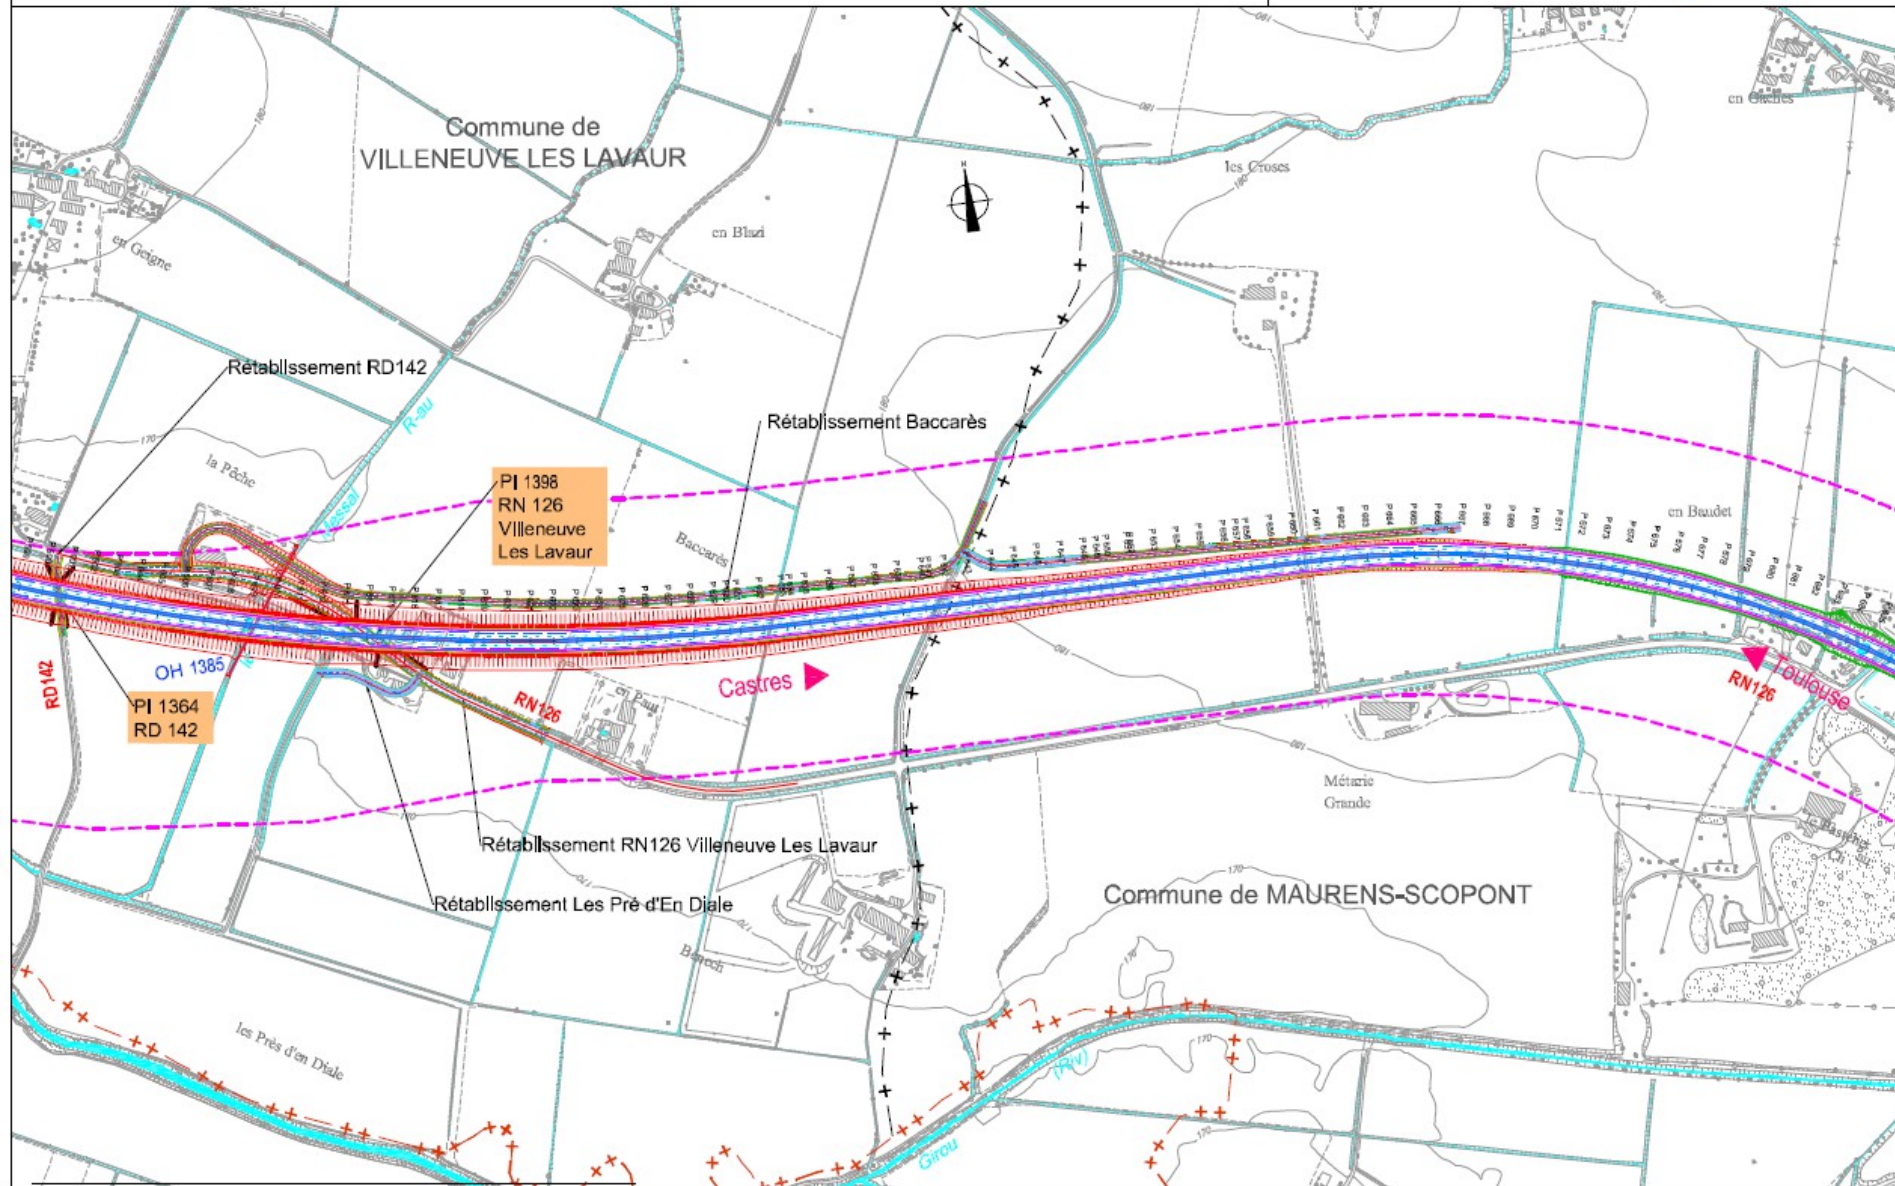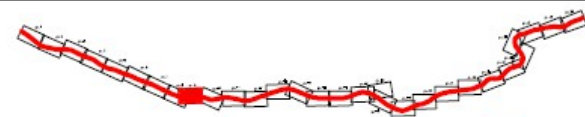



# En aval : pas de modifications

Vue en plan - Planche 11  
Rétablissement En Bardes et rétablissement RD48

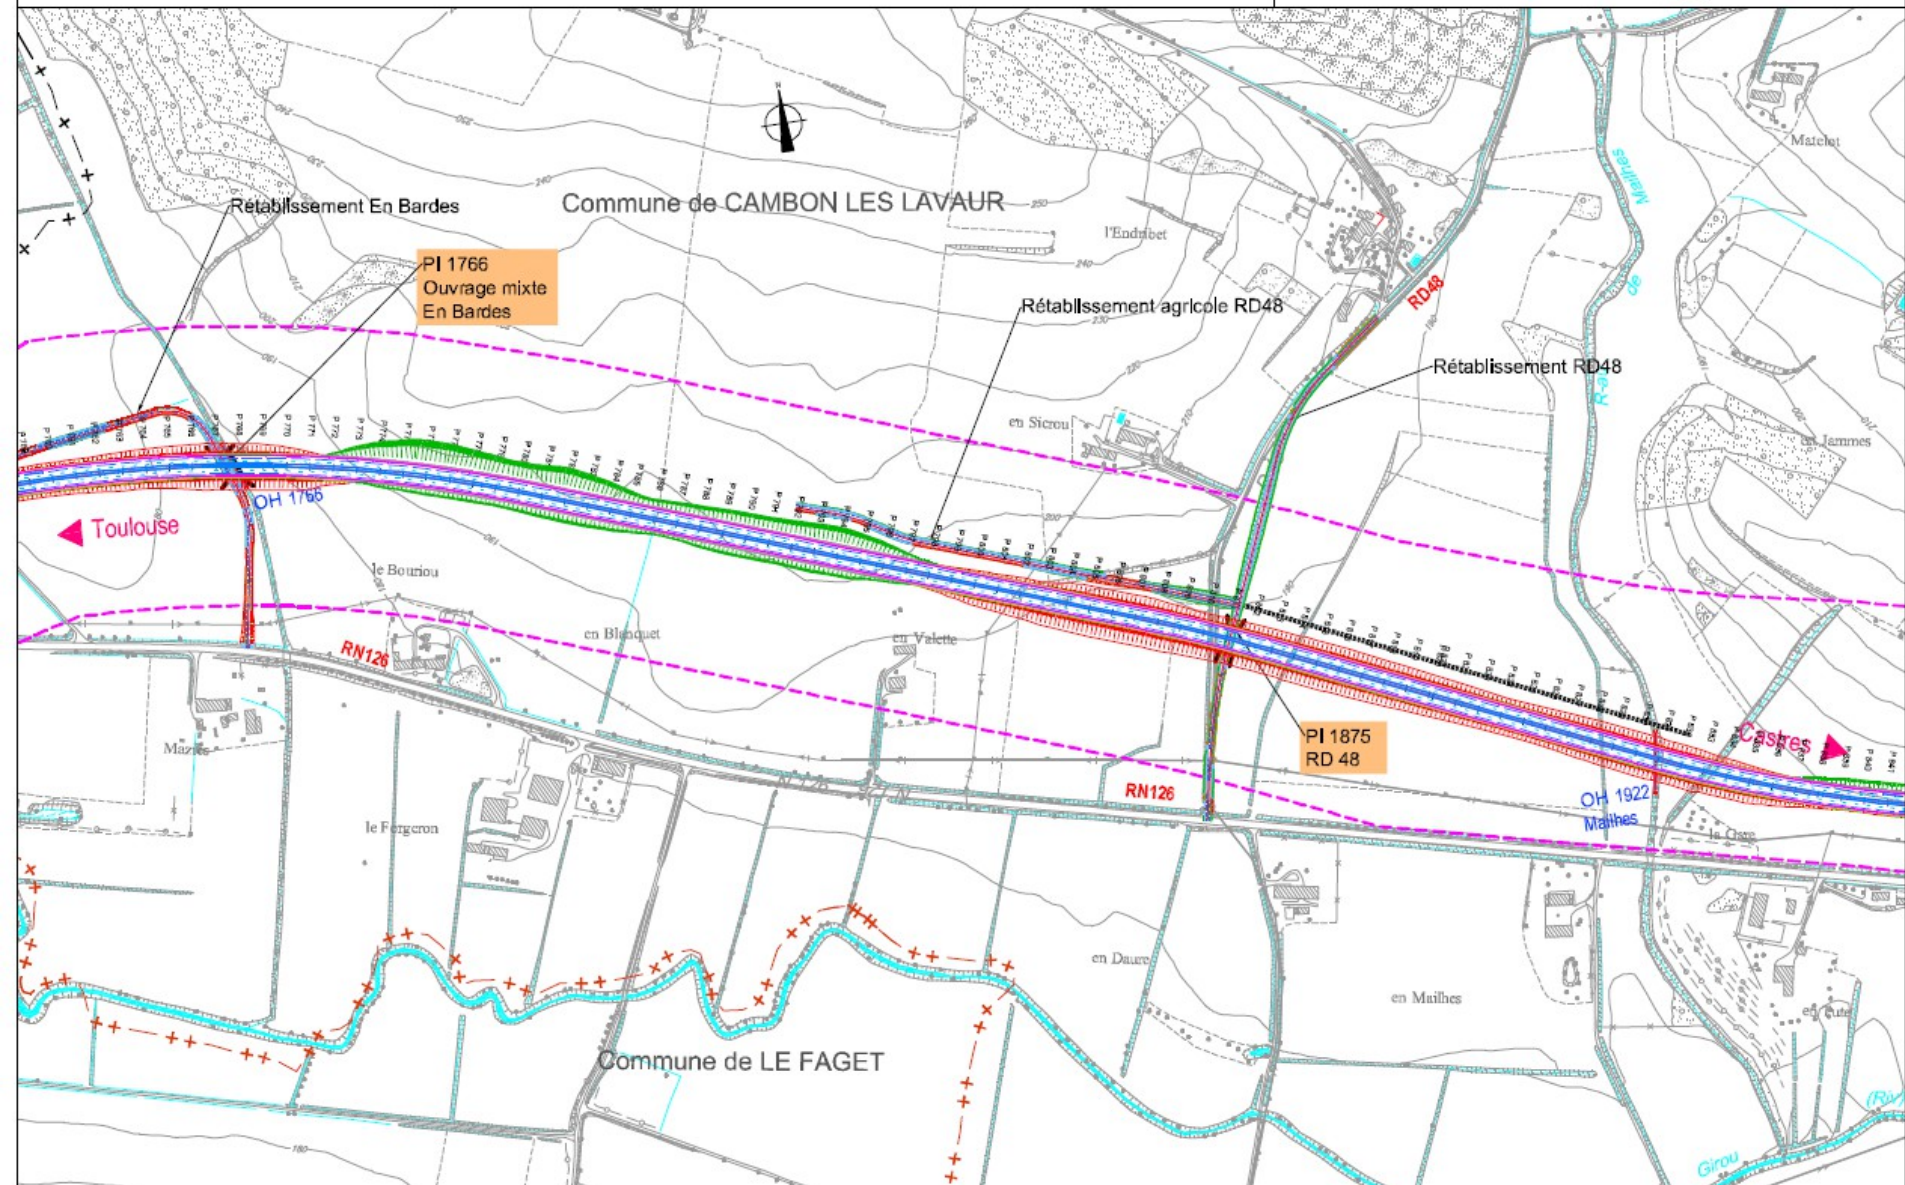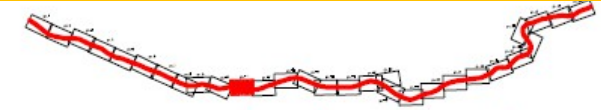

## Les Principes de rétablissement


- **Rétablissement des RN et RD franchies à leur emplacement ou à proximité immédiate (contraintes de site, maintien de la circulation pendant les travaux)**
- **Rétablissement des VC et chemins isolés franchis, ou regroupement de plusieurs VC sur un point de franchissement quand ils sont proches**
- **Création de voies latérales à l'autoroute pour desservir des parcelles isolées (en lien avec CA)**



## **2- L'insertion paysagère**



# Unités paysagères et enjeux spécifiques

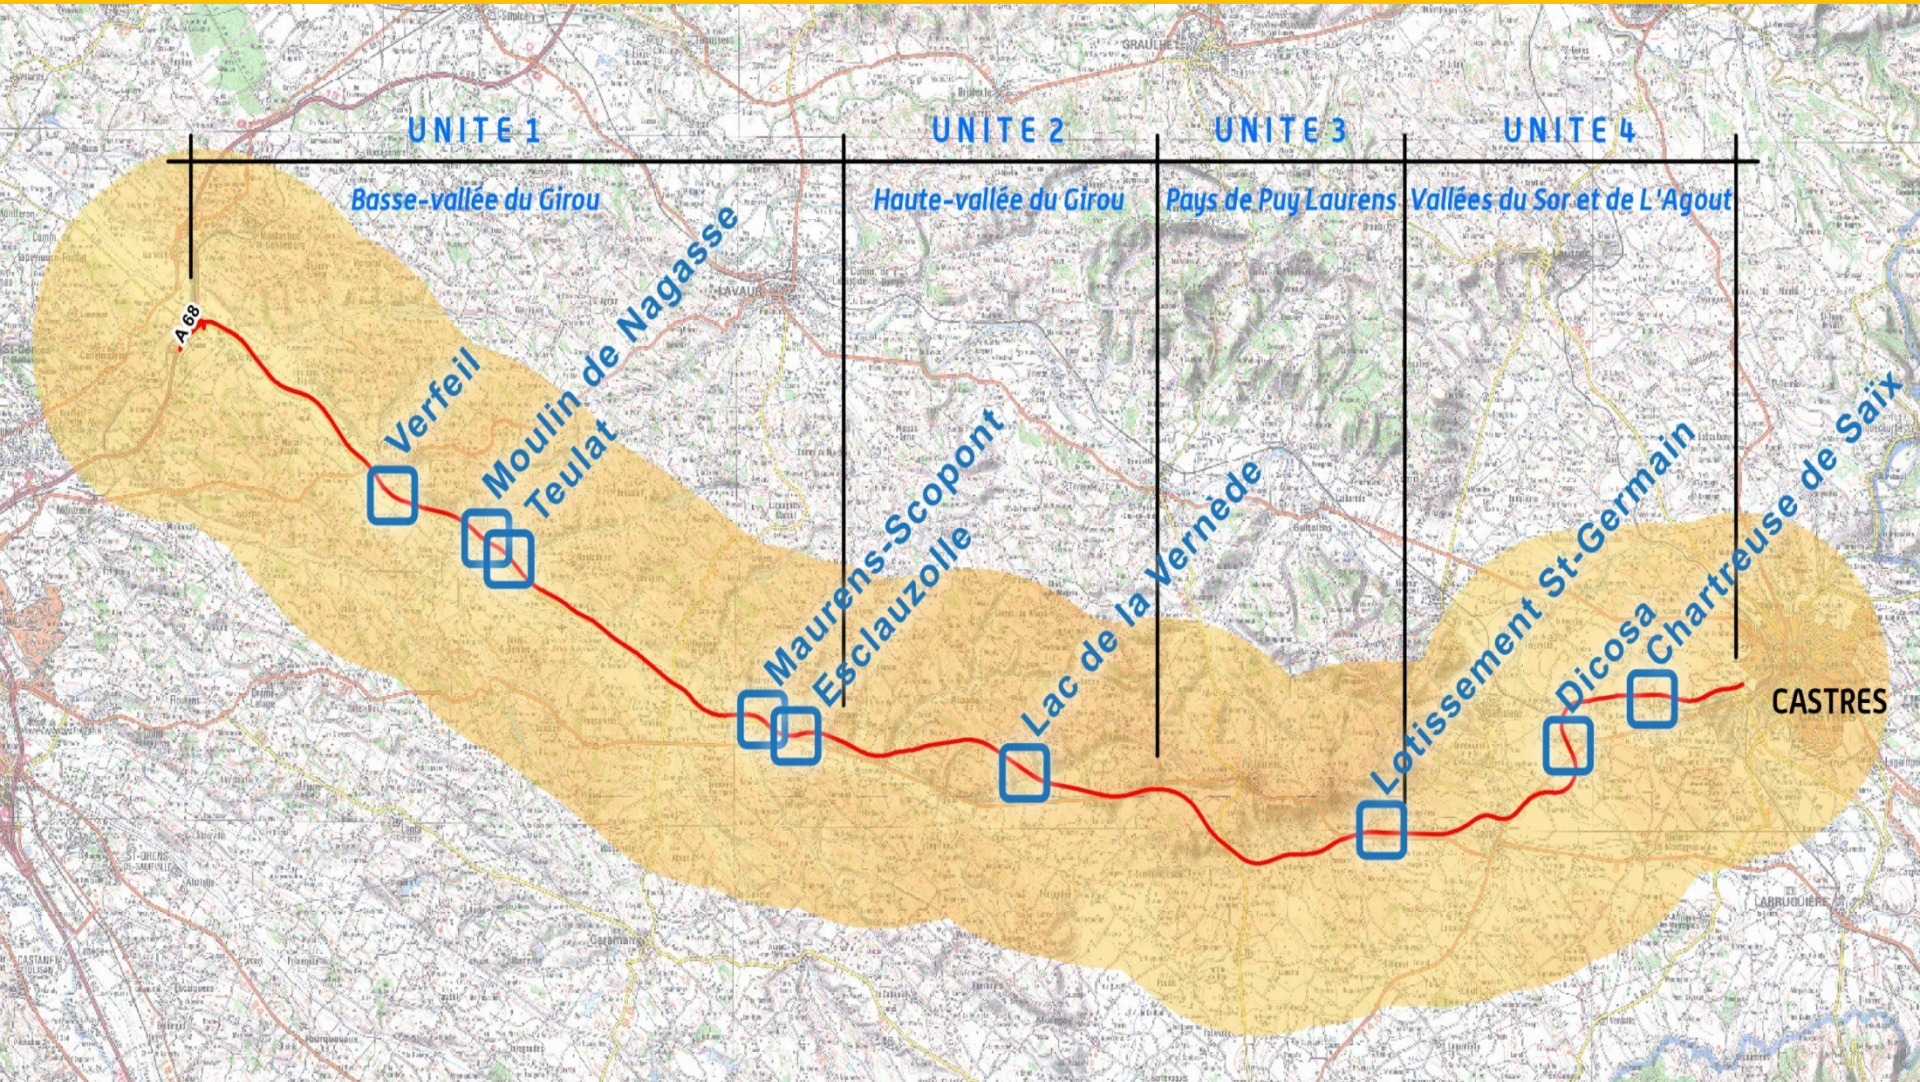



## Mesures paysagères générales

- *Rétablissement ou renforcement des continuités paysagères*
- *Atténuation de l'impact des terrassements*
- *Mise en valeur des délaissés*
- *Création d'écrans visuels*
- *Mesures destinées à la découverte et à la mise en valeur du territoire*
  
- *Mesures acoustiques*

*=>protections pour assurer le non dépassement des seuils*


*réglementaires: en fonction de l'étude acoustique (en cours)*

- *Protections à la source (merlon, mur anti-bruit)*
- *Protections de façade*



# Esclauzolles : Impacts paysagers et agricoles de la solution initiale


## Mesures paysagères spécifiques

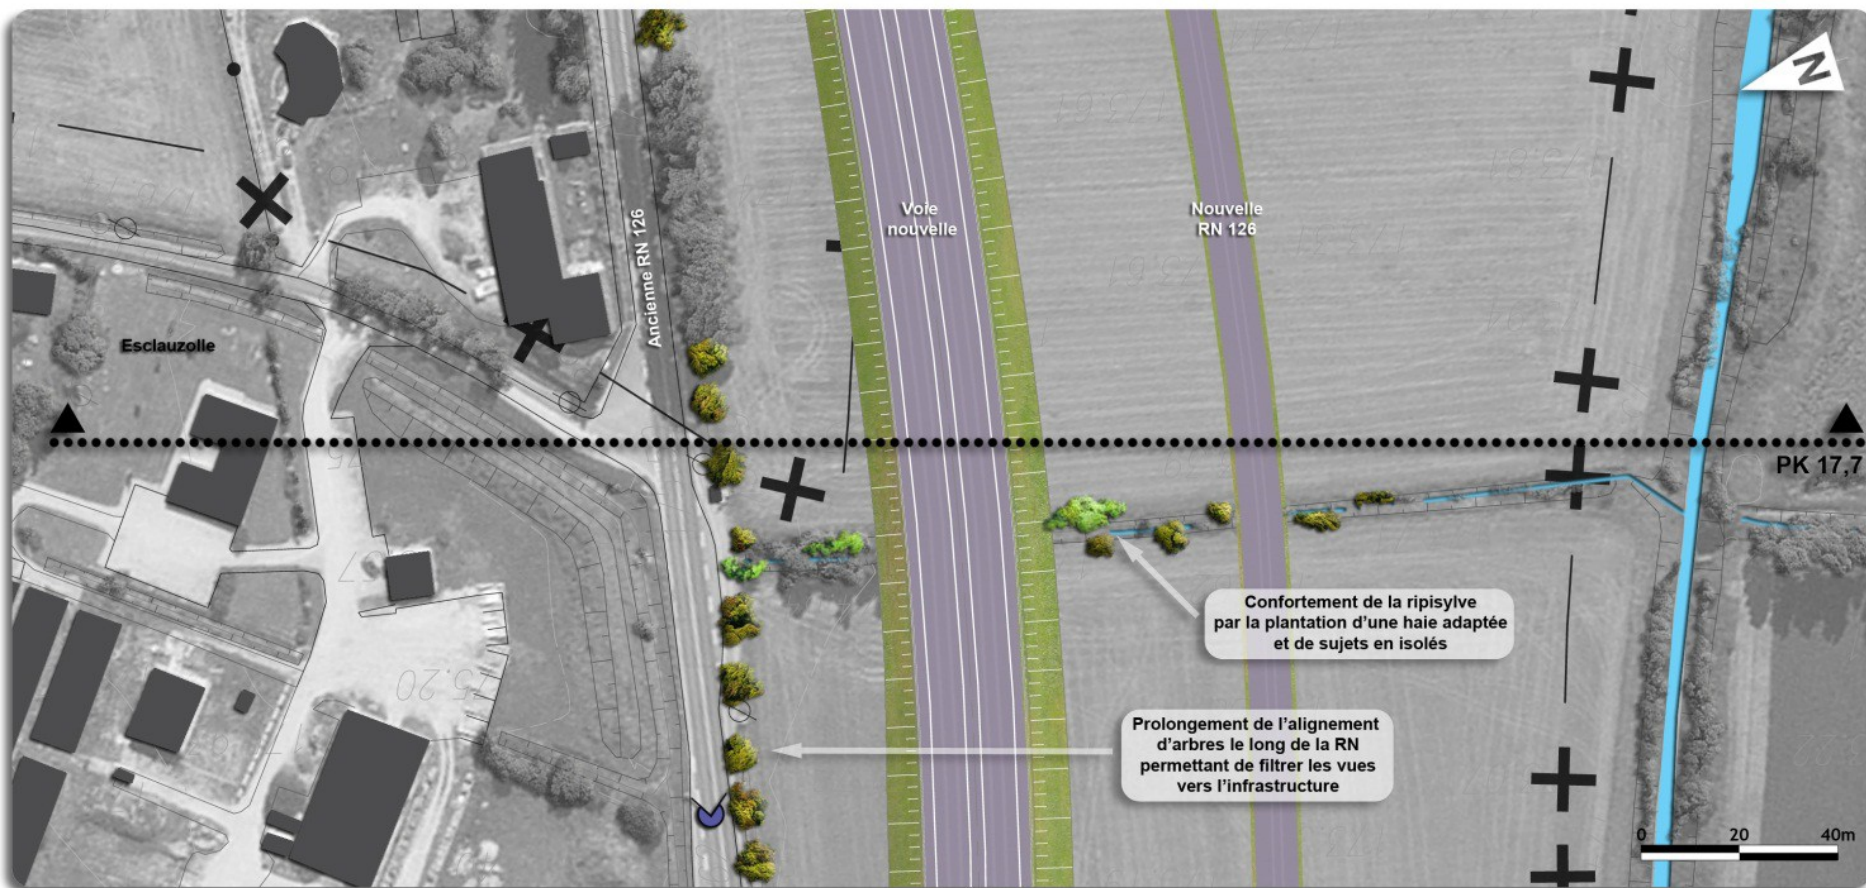


Plan masse présentant les mesures paysagères sur le secteur d'Esclauzolles

# Esclauzolle : Impacts paysagers et agricoles de la solution initiale

## Mesures paysagères spécifiques

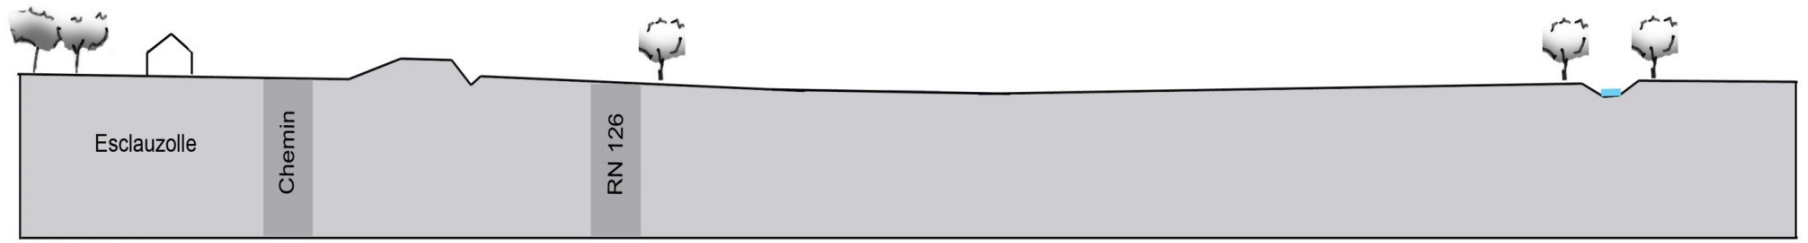

PK 17.7 - Existant

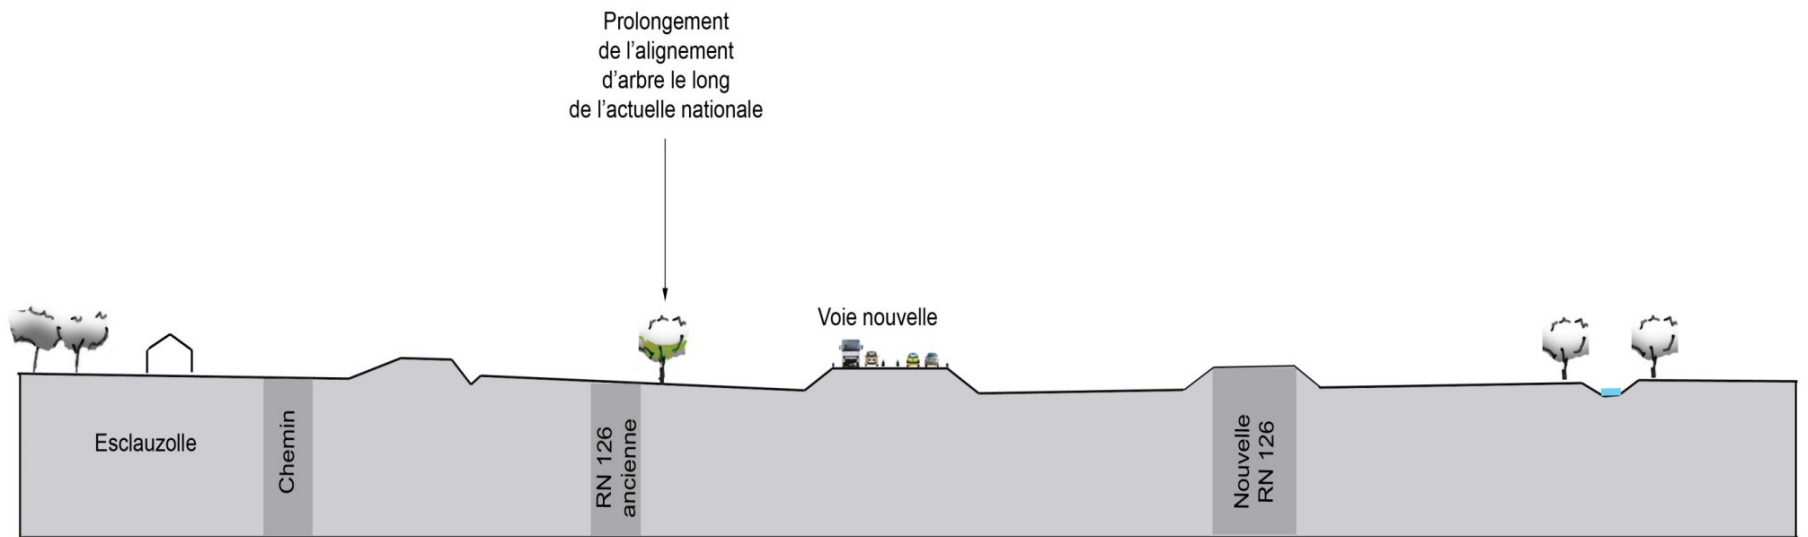

PK 17.7 - Projet

