

ANNEXE 2



RD 3- Elargissement de deux ponts en maçonneries
Pont sur le Correc del Llistanos et Pont sur la Ribera de la Dou
Plan de situation

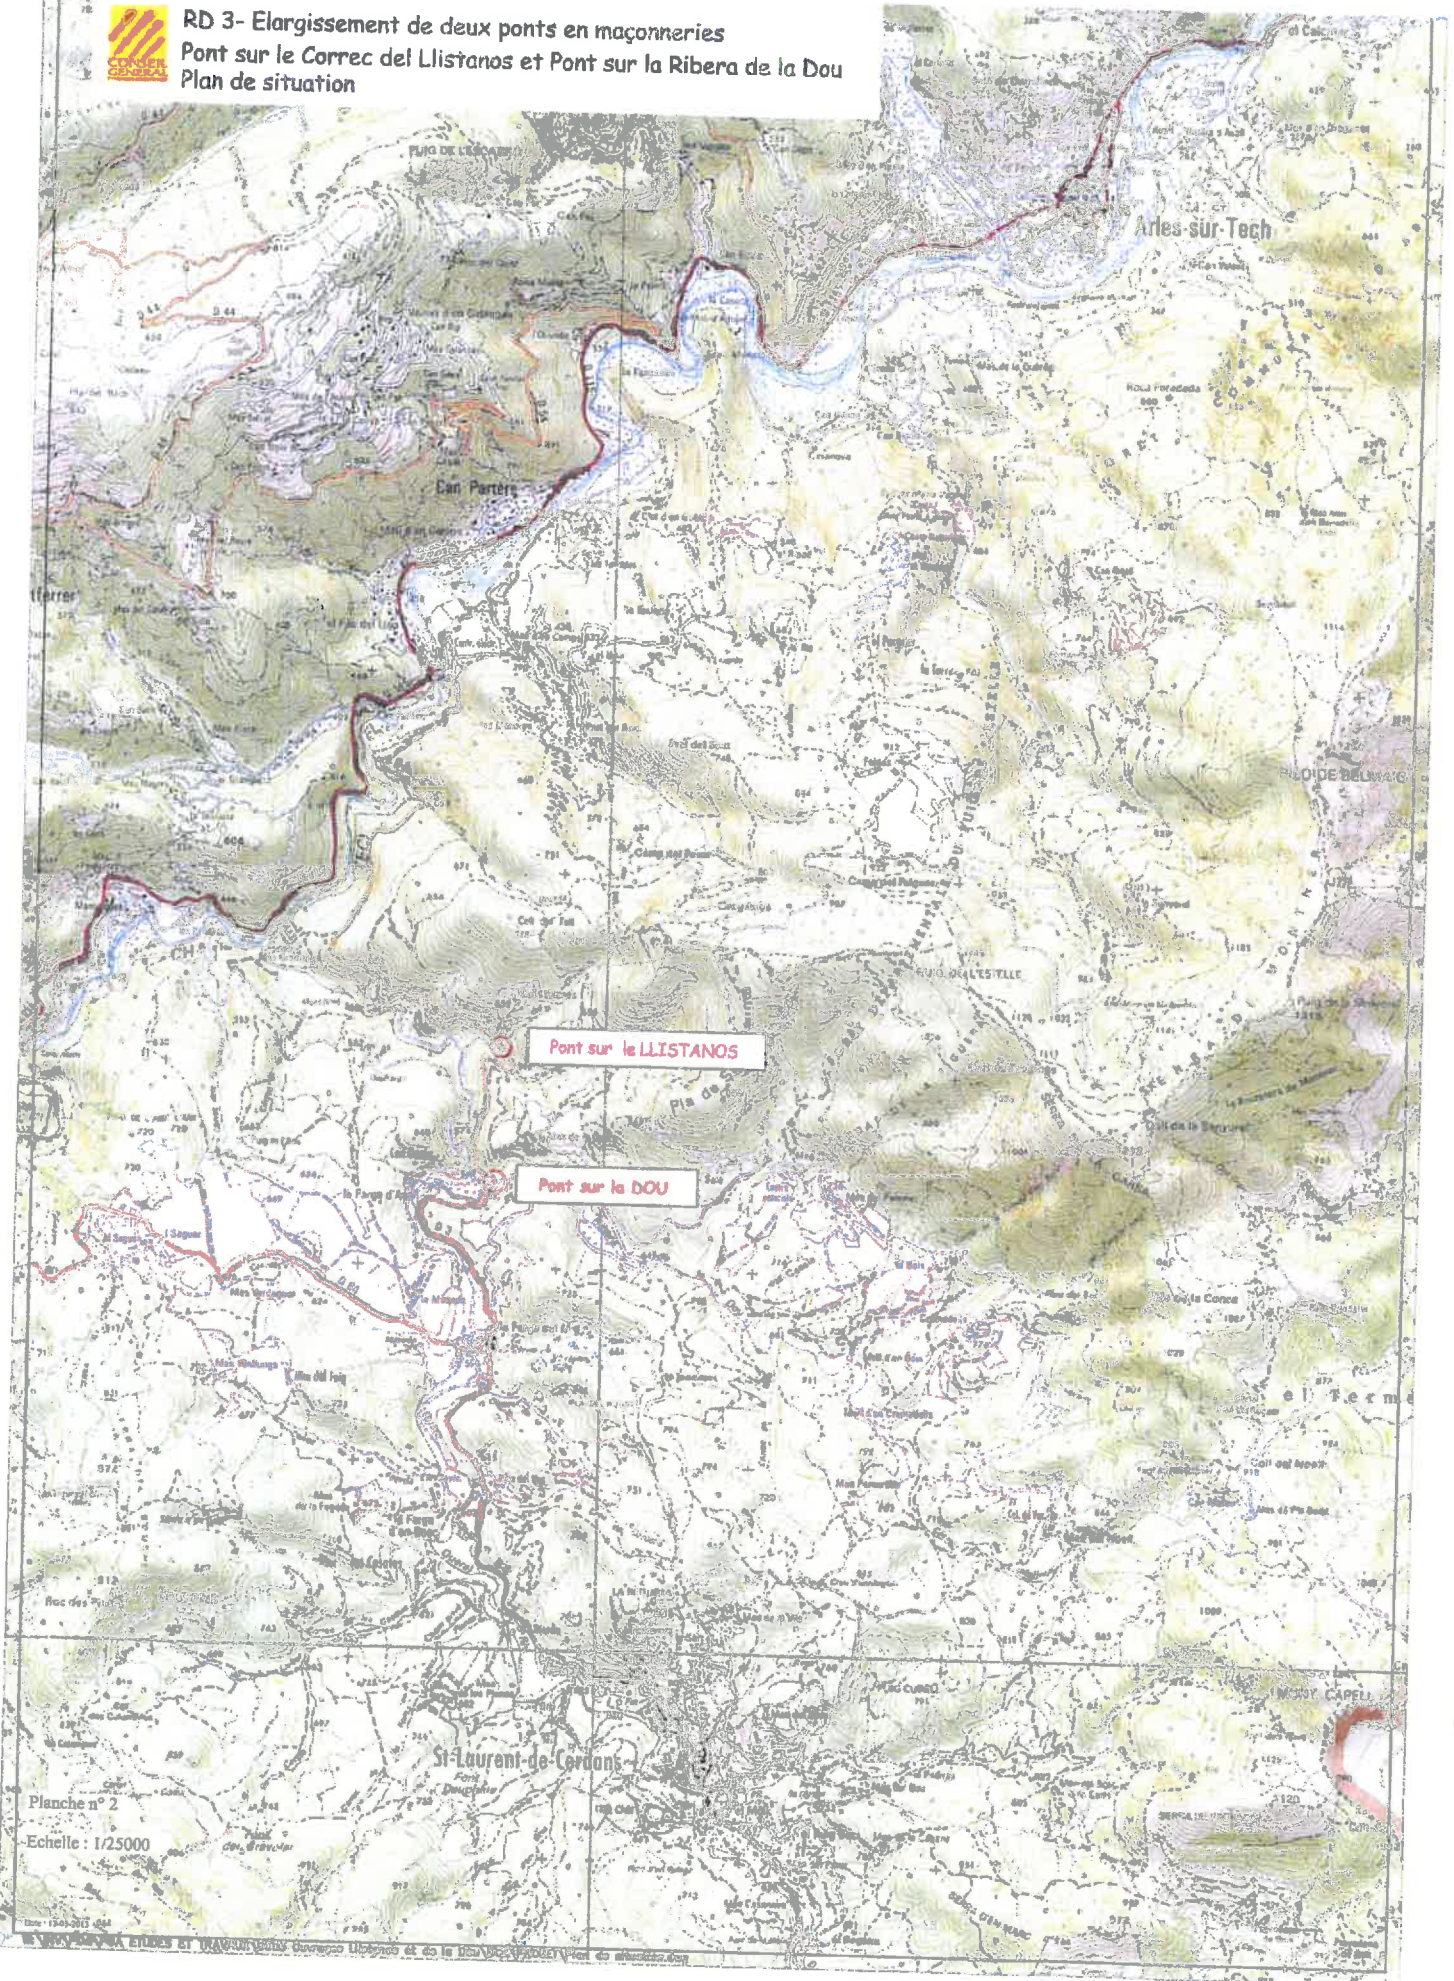


Planche n° 2
Echelle : 1/25000