

ENTREPRISE

MAITRE D'OUVRAGE :

**VILLAGE DE VACANCES DES
DEUX LACS**
« LE BOURDIL » 11230 CHALABRE

PARC RESIDENTIEL DE LOISIRS
36 HLL BOIS

PLANCHE :

PA1

DOSSIER :

1261

DRESSE LE :

27/01/2016

Hameau le Bourdil
11230 CHALABRE

CONCEPTEUR

m C l a n e t
Architecte d.p.l.g. N°740

5 Av. du 8 mai
09600 Laroque-d'Olmes

Tél : 05.61.01.12.90
Tél : 06.85.66.08.29


Clanetarchitecture@free.fr

**PLAN
SITUATION**

BUREAU D'ETUDE :

STADE : APS - APD

MODIFIE LE :	DESIGNATION
27/01/2016	Permis de Construire

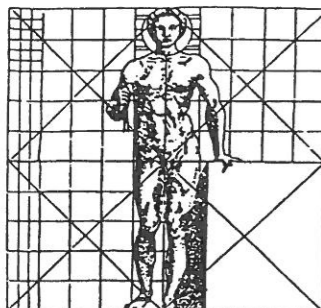


TELIER D'ARCHITECTURE

Architecte D.P.L.G.- Urbaniste - Coordonnateur S.P.S - Diagnostiqueur amiante,
DPE, plomb, électricité, termites, ERNT, carrez, boutin ...- Expertises immobilières-
Expertises accessibilité handicapés.

Ordre des architectes n°740 - Tél : 05.61.01.12.90 - Fax : 05.61.01.58.06 - Mob : 06.85.66.08.29

micHEL clanet - 5 av du 8 mai - 09600 laroque d'olmes

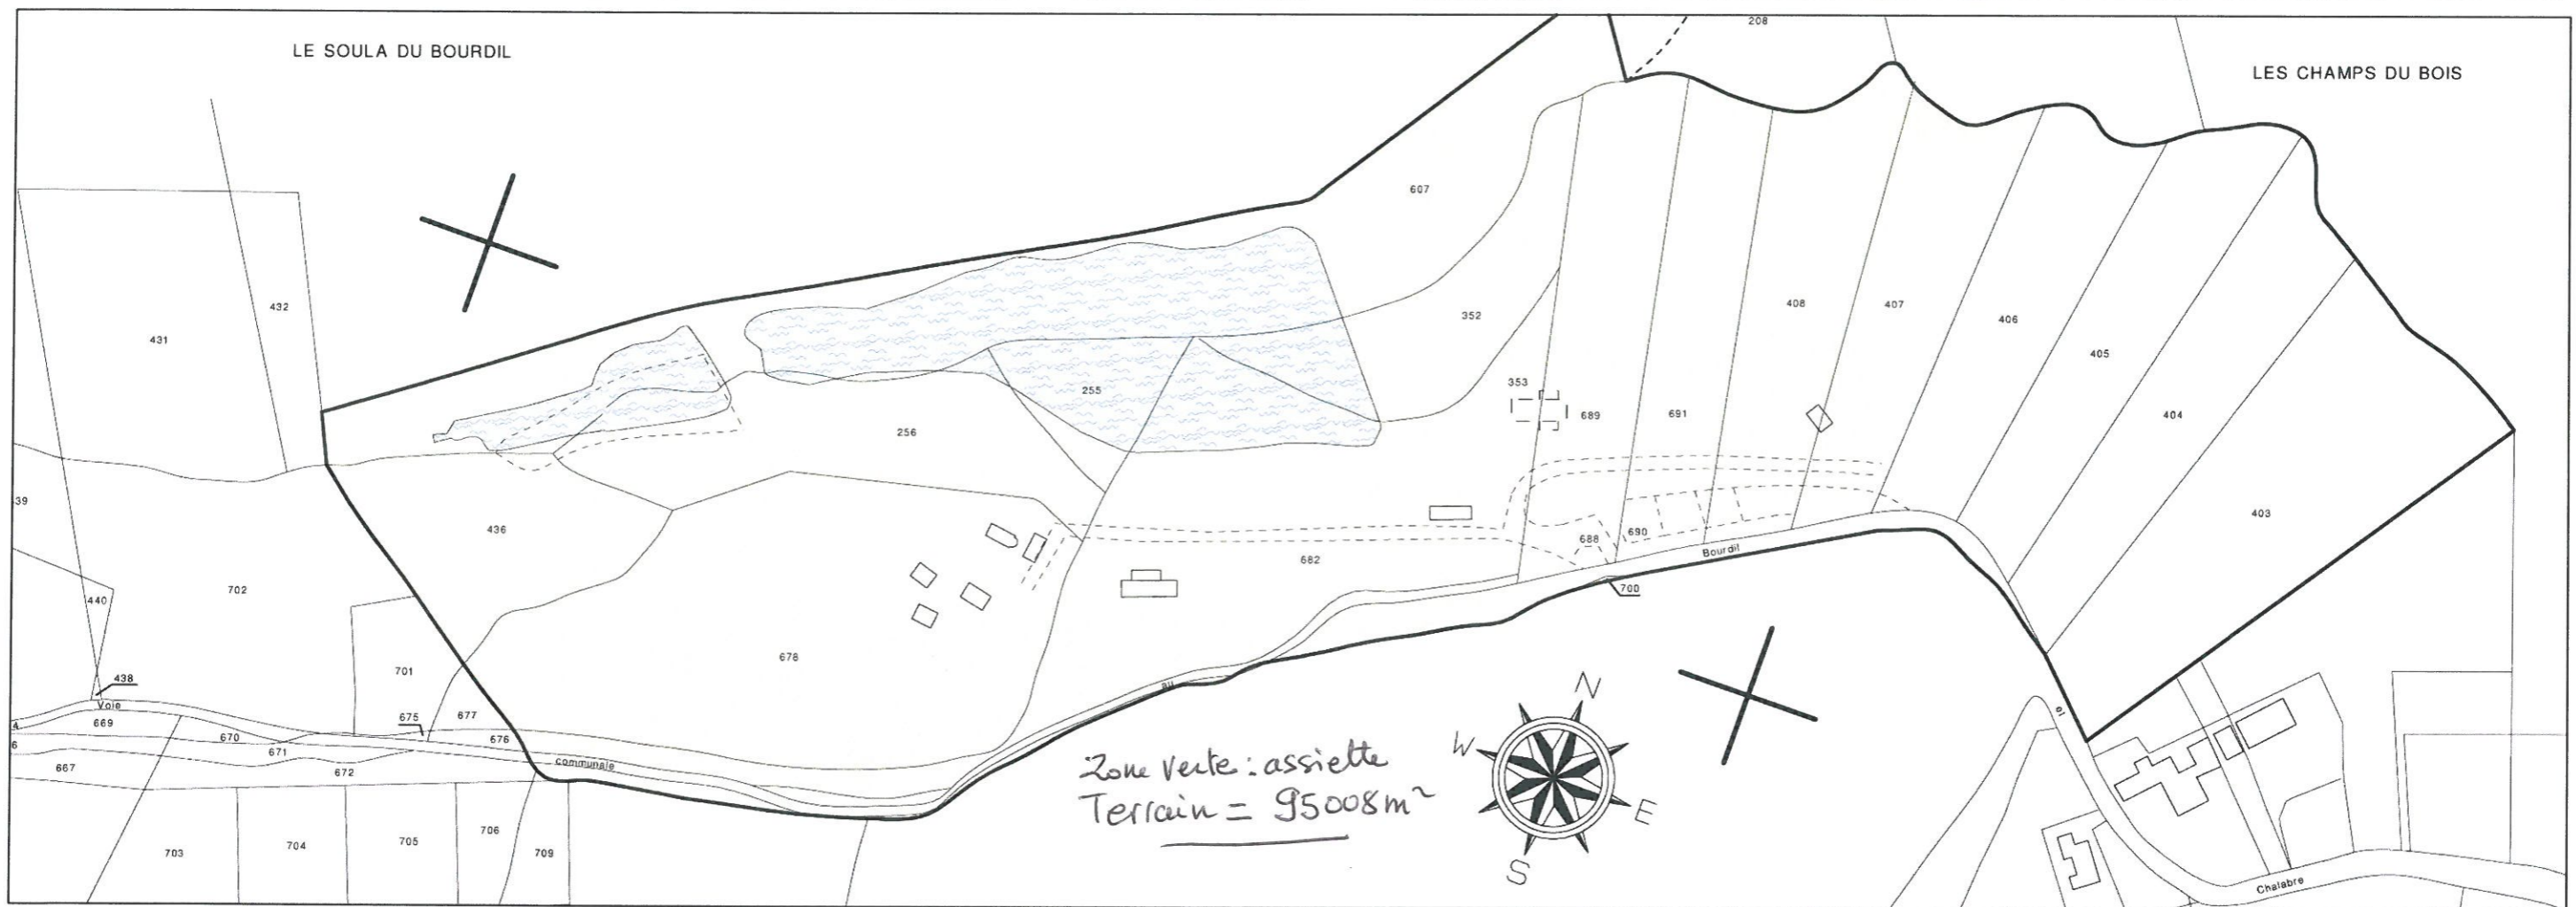

PLAN DE SITUATION

PLAN PARCELLAIRE Echelle 1/2500 Section : B

