
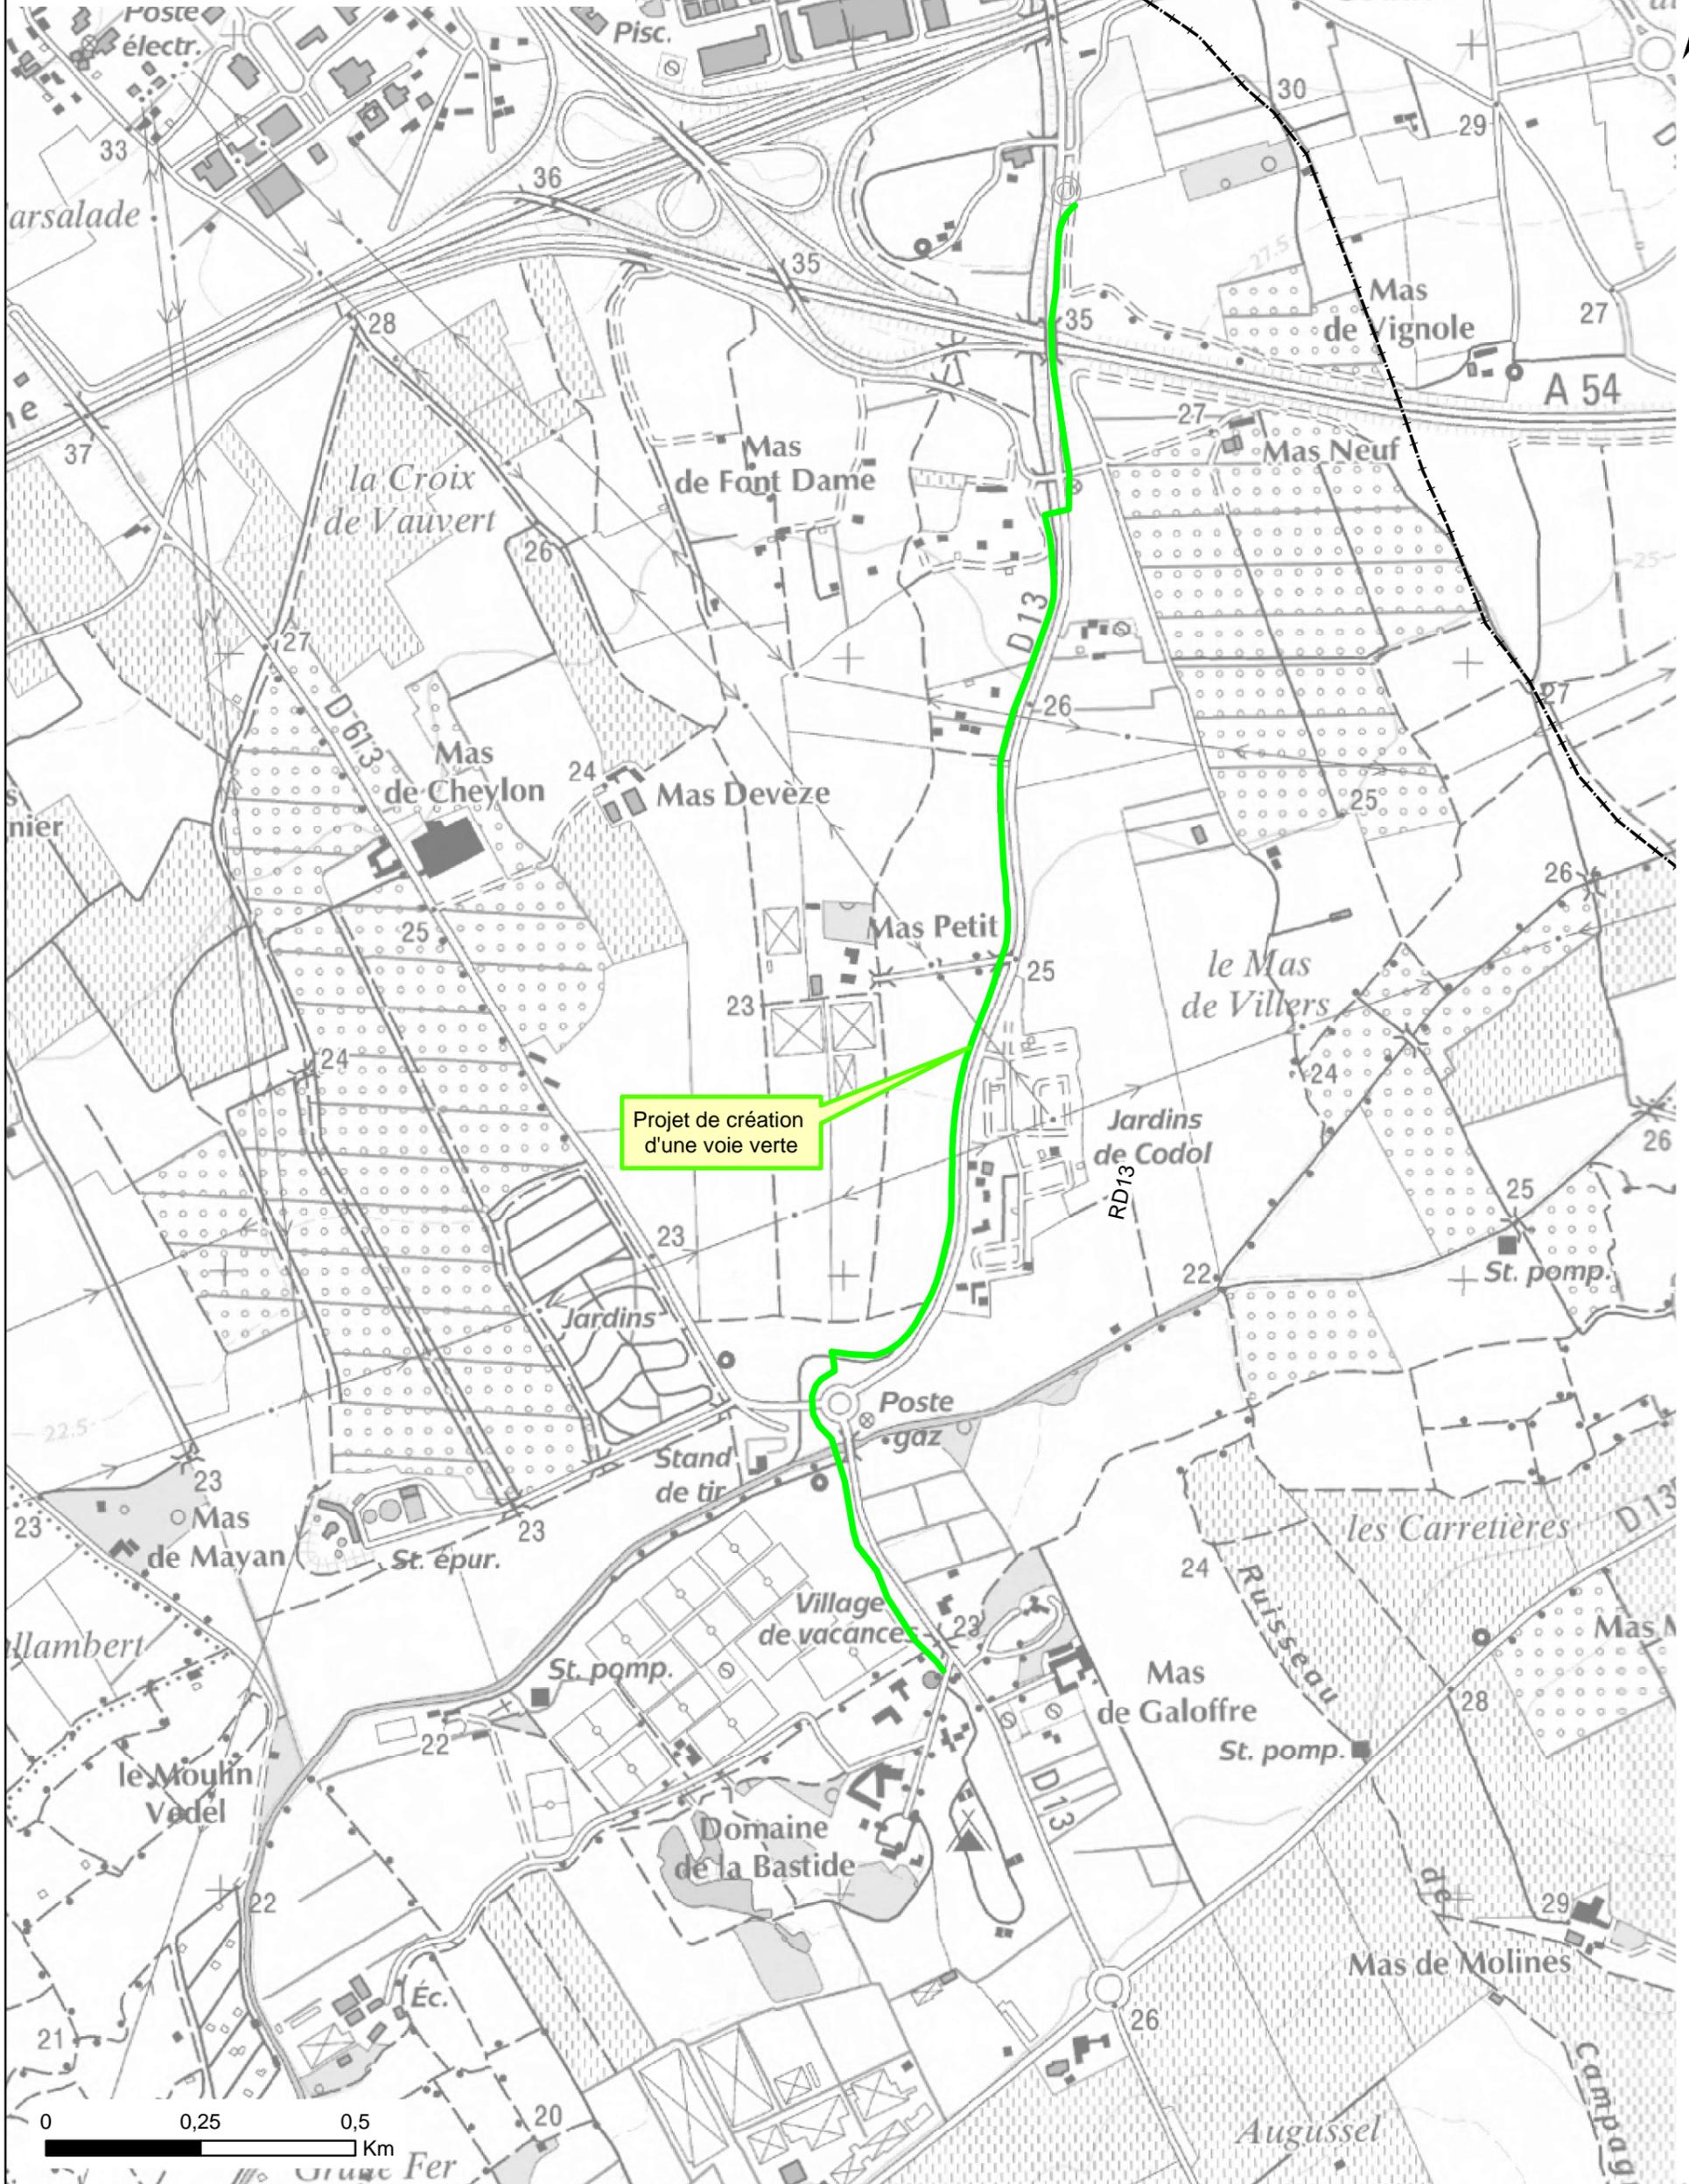


## Plan de situation Aménagement d'une voie verte entre l'avenue Claude Baillet et le domaine de la Bastide à Nîmes (2.5km)

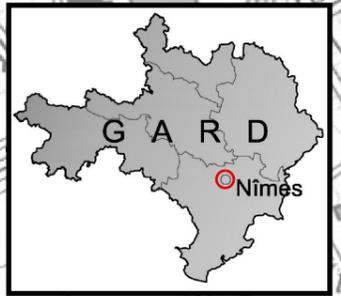

Projet de création  
d'une voie verte

PROJETS\RD13\CapCostieres-à-RD135\Plans\PS + VV.mxd

S.P.M.C. - MOA2 / 30.04.2013 / I. Lépieux / ADF IGN ©N°9312