




# Projet de création d'un complexe sportif

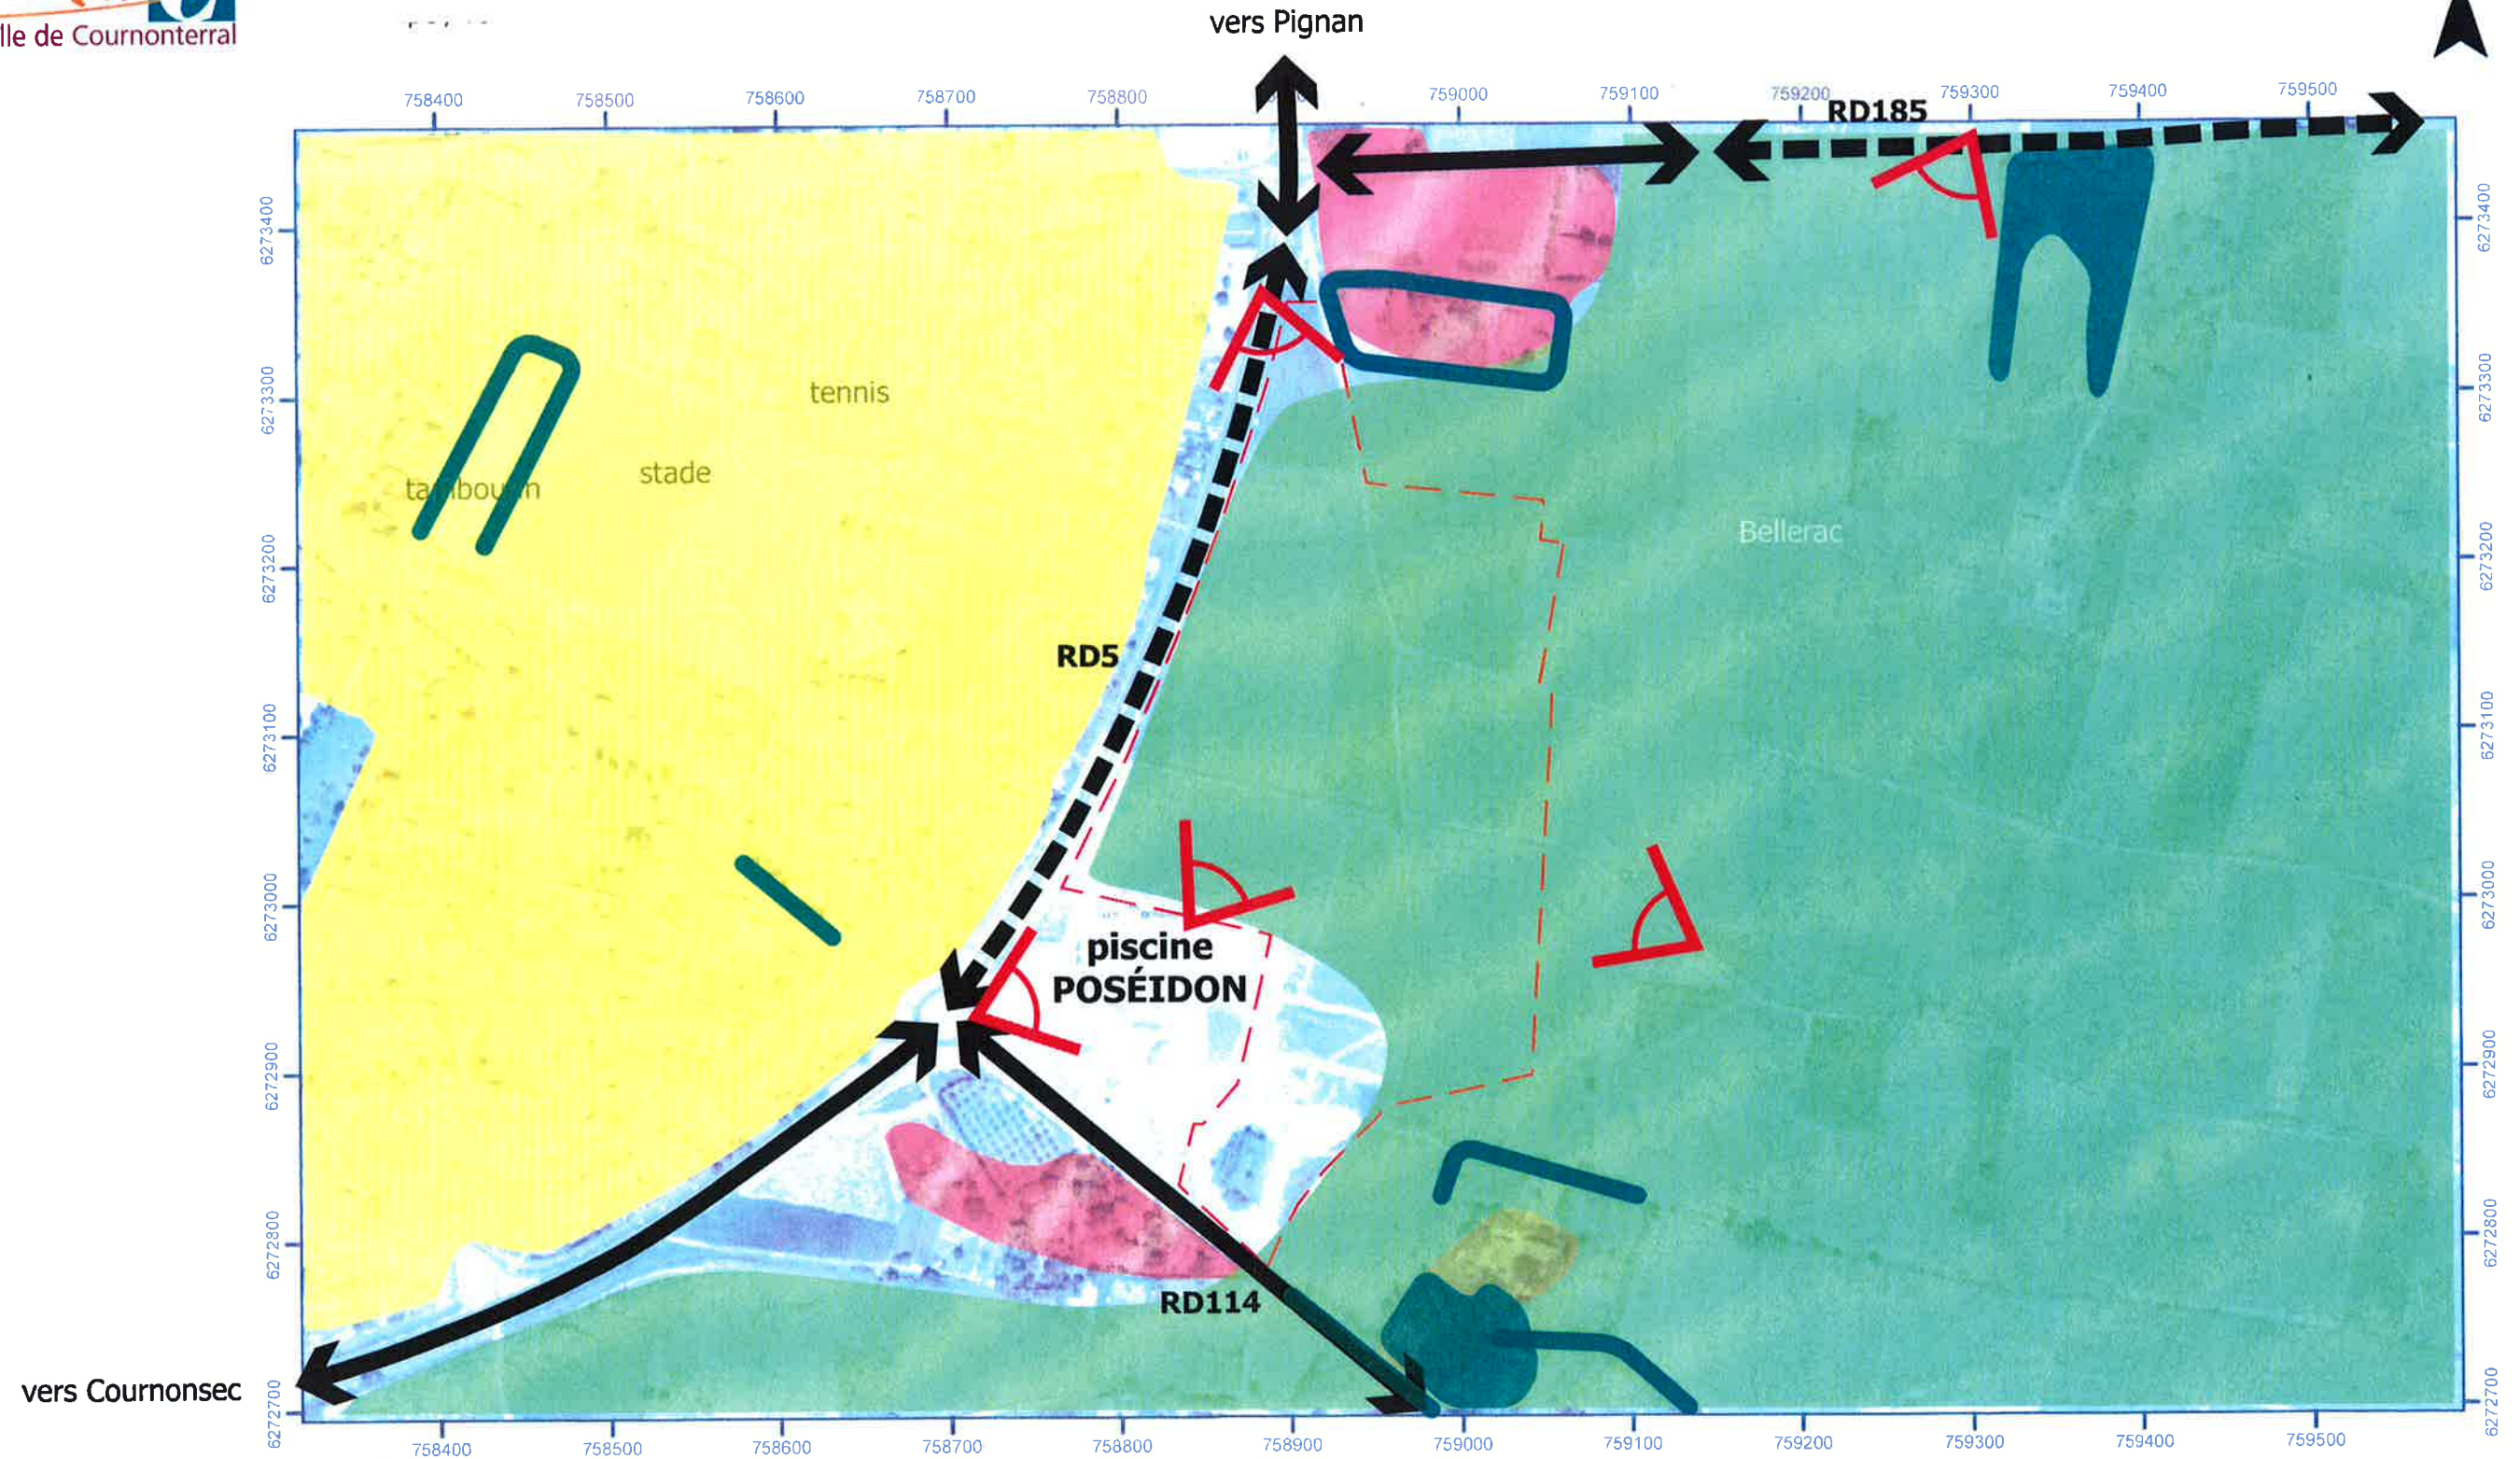

DFAO / Service Foncier - Source DGI - Reproduction interdite

Echelle : 1:5 000



Analyse paysagère