


PROJET EOLIEN D'ESTABLES

Espaces à déboiser

Eolienne 2 - Virages 2 et 3 - Postes de livraison

Date: 13/09/2013

1:1 000

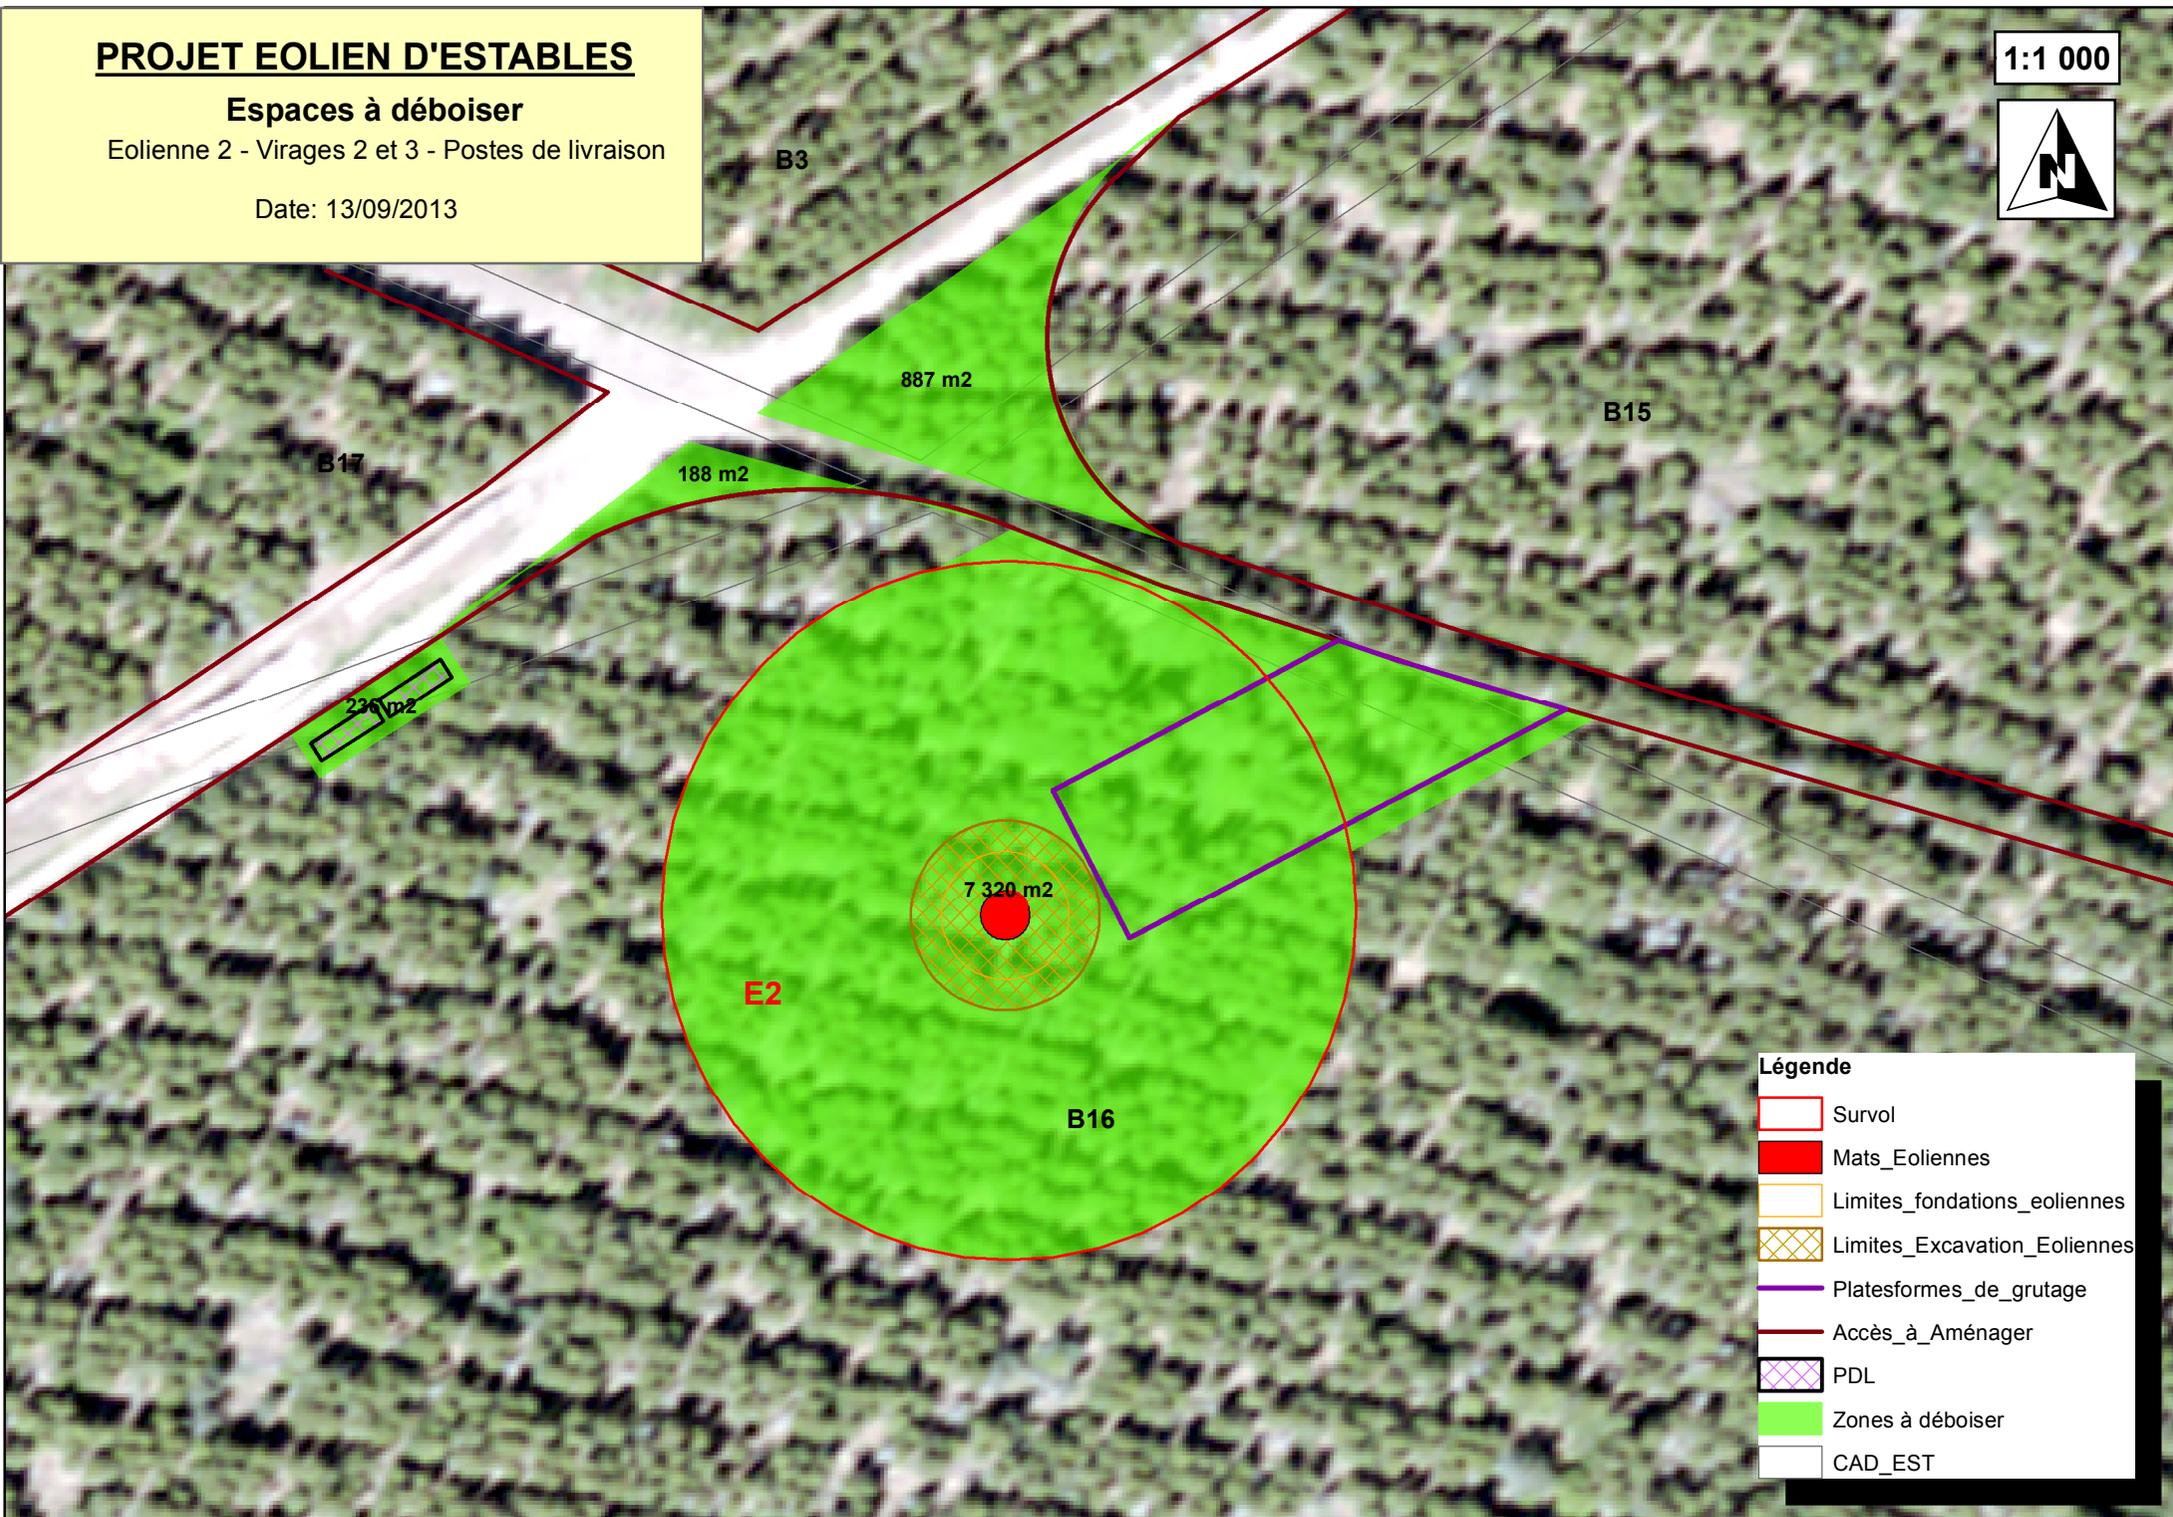

Légende

- Survol
- Mats_Eoliennes
- Limites_fondations_eoliennes
- Limites_Excavation_Eoliennes
- Platesformes_de_grutage
- Accès_à_Aménager
- PDL
- Zones à déboiser
- CAD_EST