


Projet de raccordement sur le giratoire existant de la RD 90

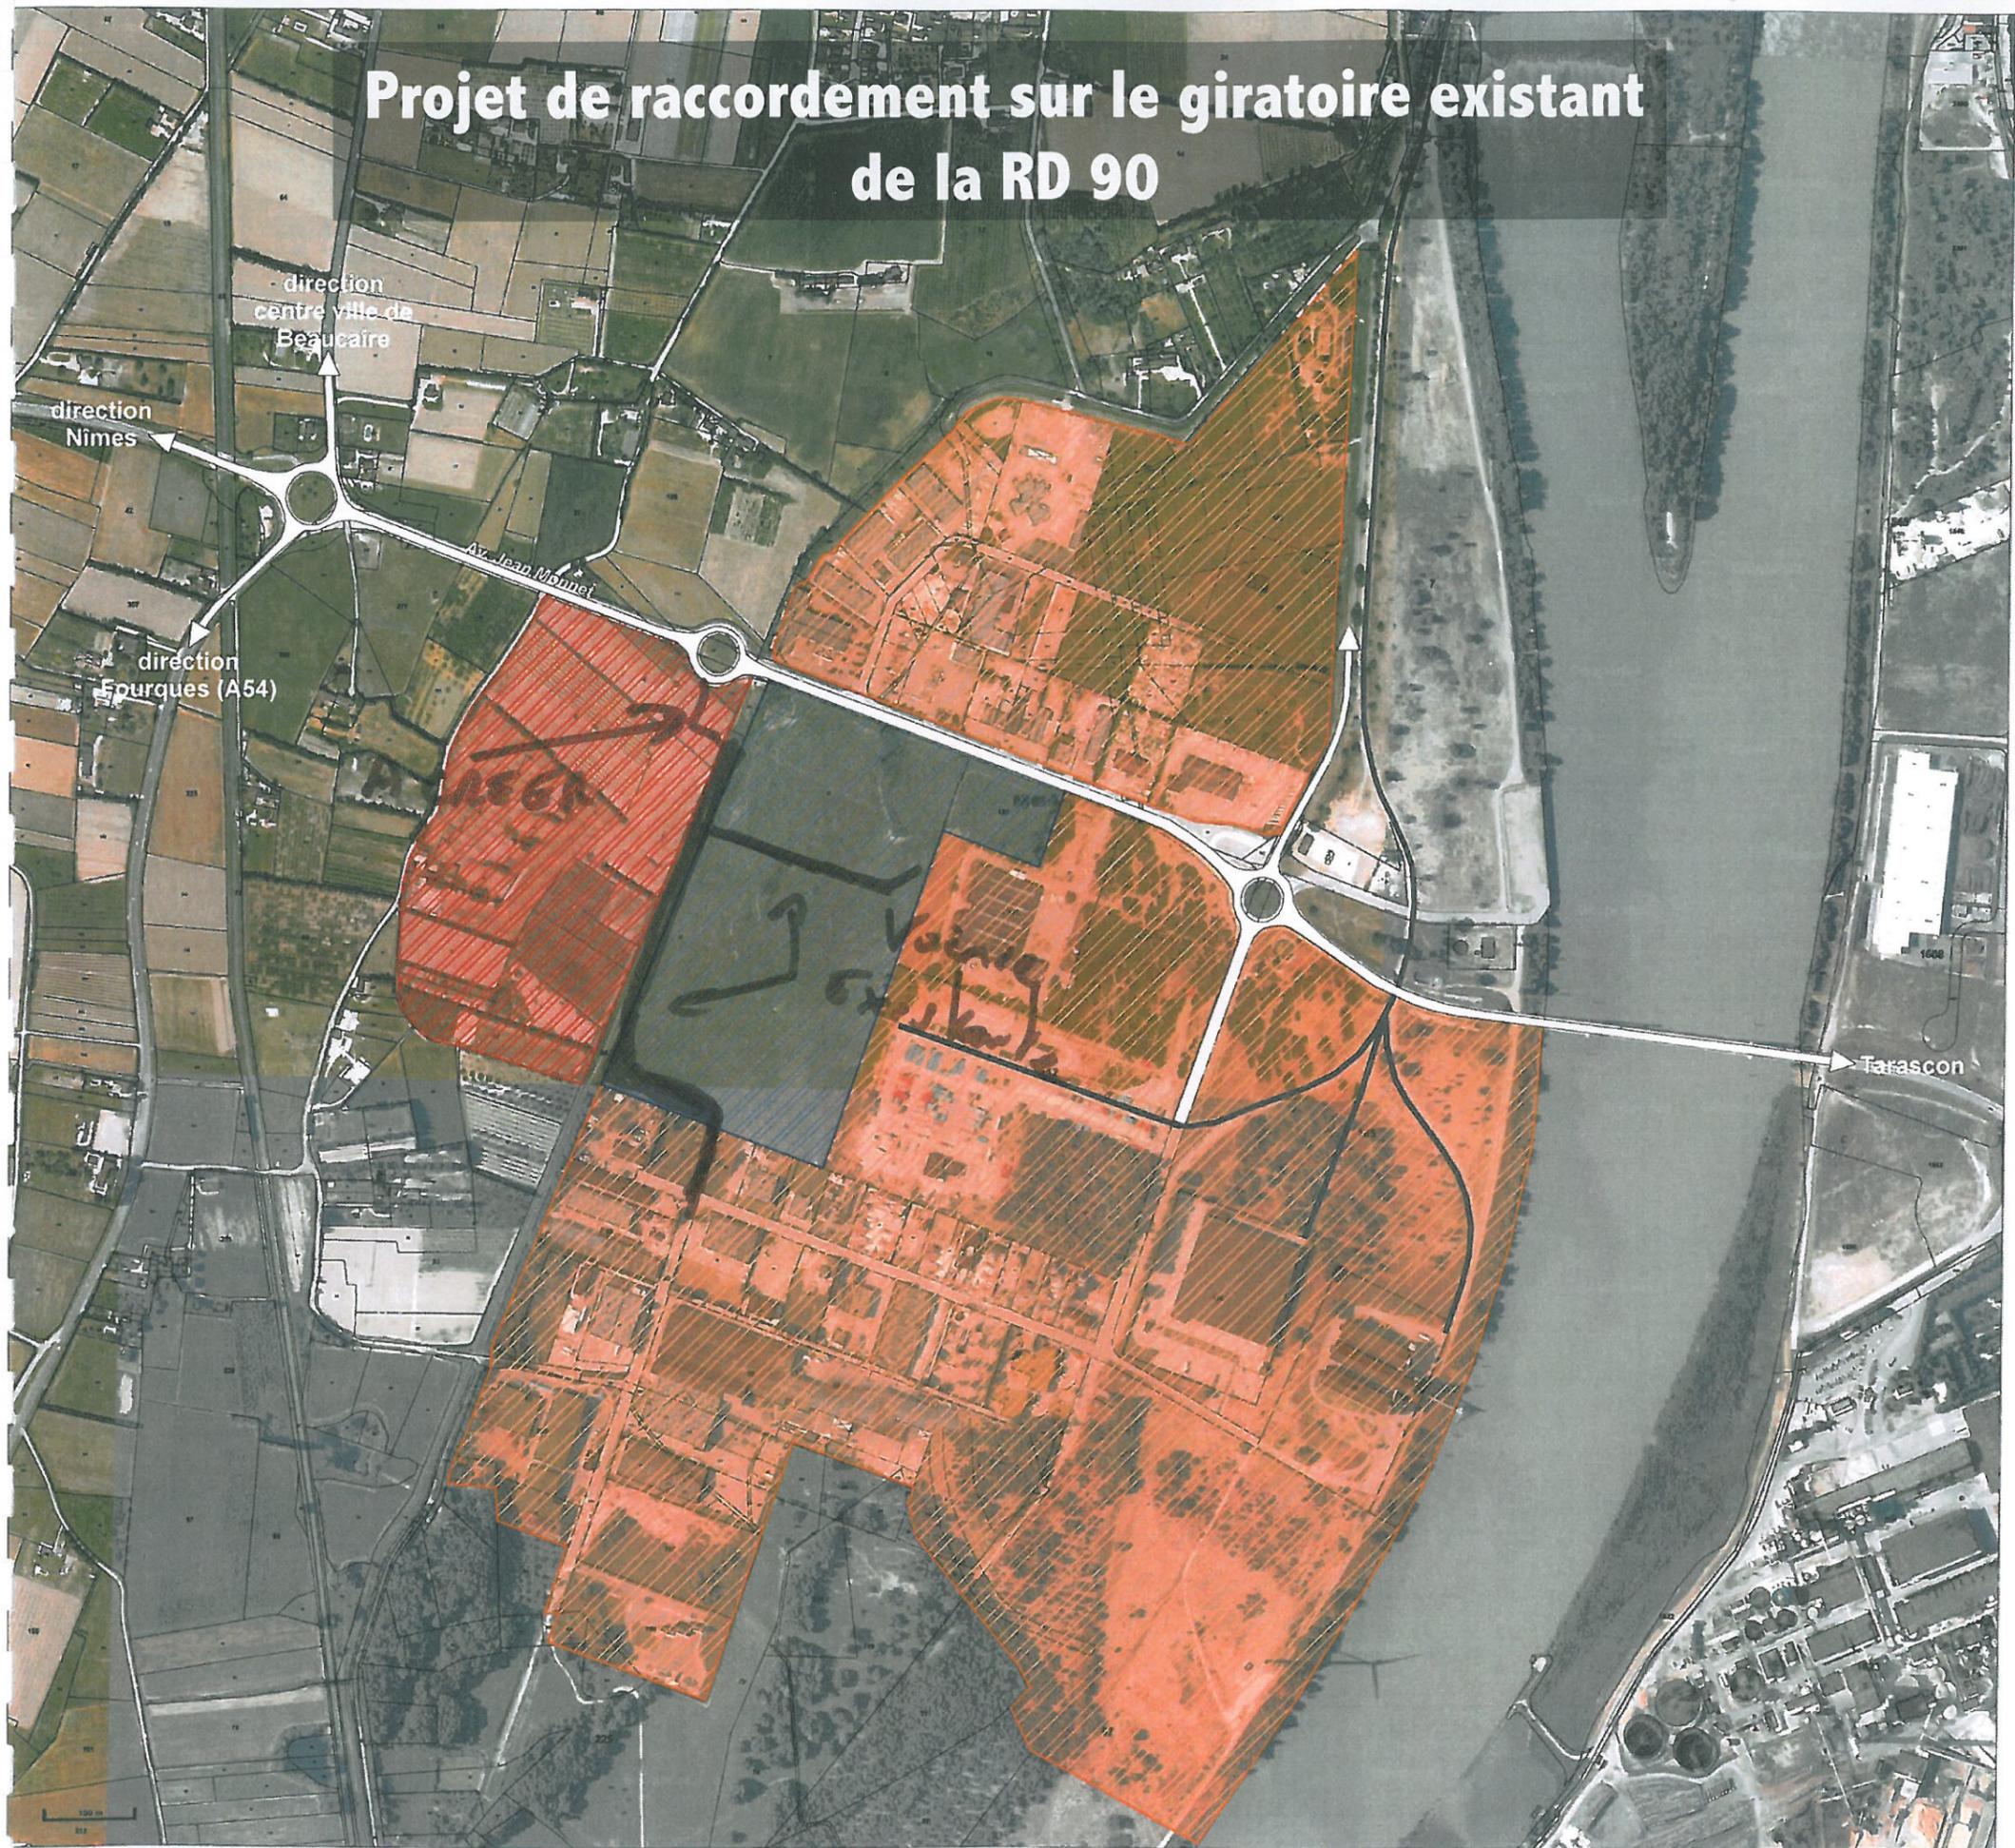

ETUDE DE FAISABILITE SUR LA ZAD
DOMITIA SUD-OUEST

Communauté de Communes
Beaucaire Terre d'Argence

phase diagnostic

PLAN DE SITUATION 3 Le terrain

octobre 2011

